


KOMPLEXNÍ SIMULAČNÍ
CENTRUM MU
BRNO-VEJNÍKOVCE, ČESKÁ REPUBLIKA

Investor: MASARYKOVA UNIVERZITA A.
Generální projektant: IDPS s.r.o. + OHL ŽS a.s.
Třída: 2019-07-12
Přijetí zpracování: EBM 728 s.r.o.

AI D: TEAM
IDPS
OHL ŽS

Revize:
01 2019-05-16
02 2019-07-12 Doplnění legendy SYNER
03

Výkresoval: Martin SYNER
Vyd. projektant: Martin SYNER

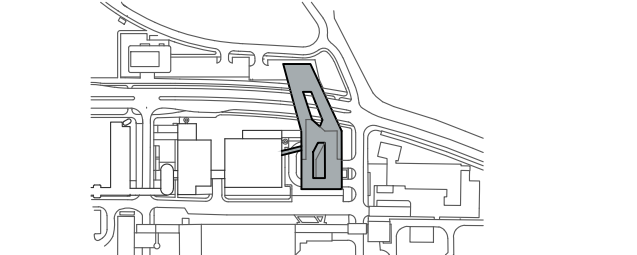

10.000 + 275.900 BVP

Číslo státního: 3413-30
Stupeň: SIM
Skupina: RDS
Název PS - SO: D 101 - SIMULAČNÍ CENTRUM MU
Číslo: 10 - ELEKTROINSTALACE
Název výkresu: SPOTŘEBICOVÉ ROZVODY
3.NP
Datum: 2019-07-12
Formát: 21 x A4
Měřítko: 1:175

