


PŮDORYS SKLENÍKU Č.1

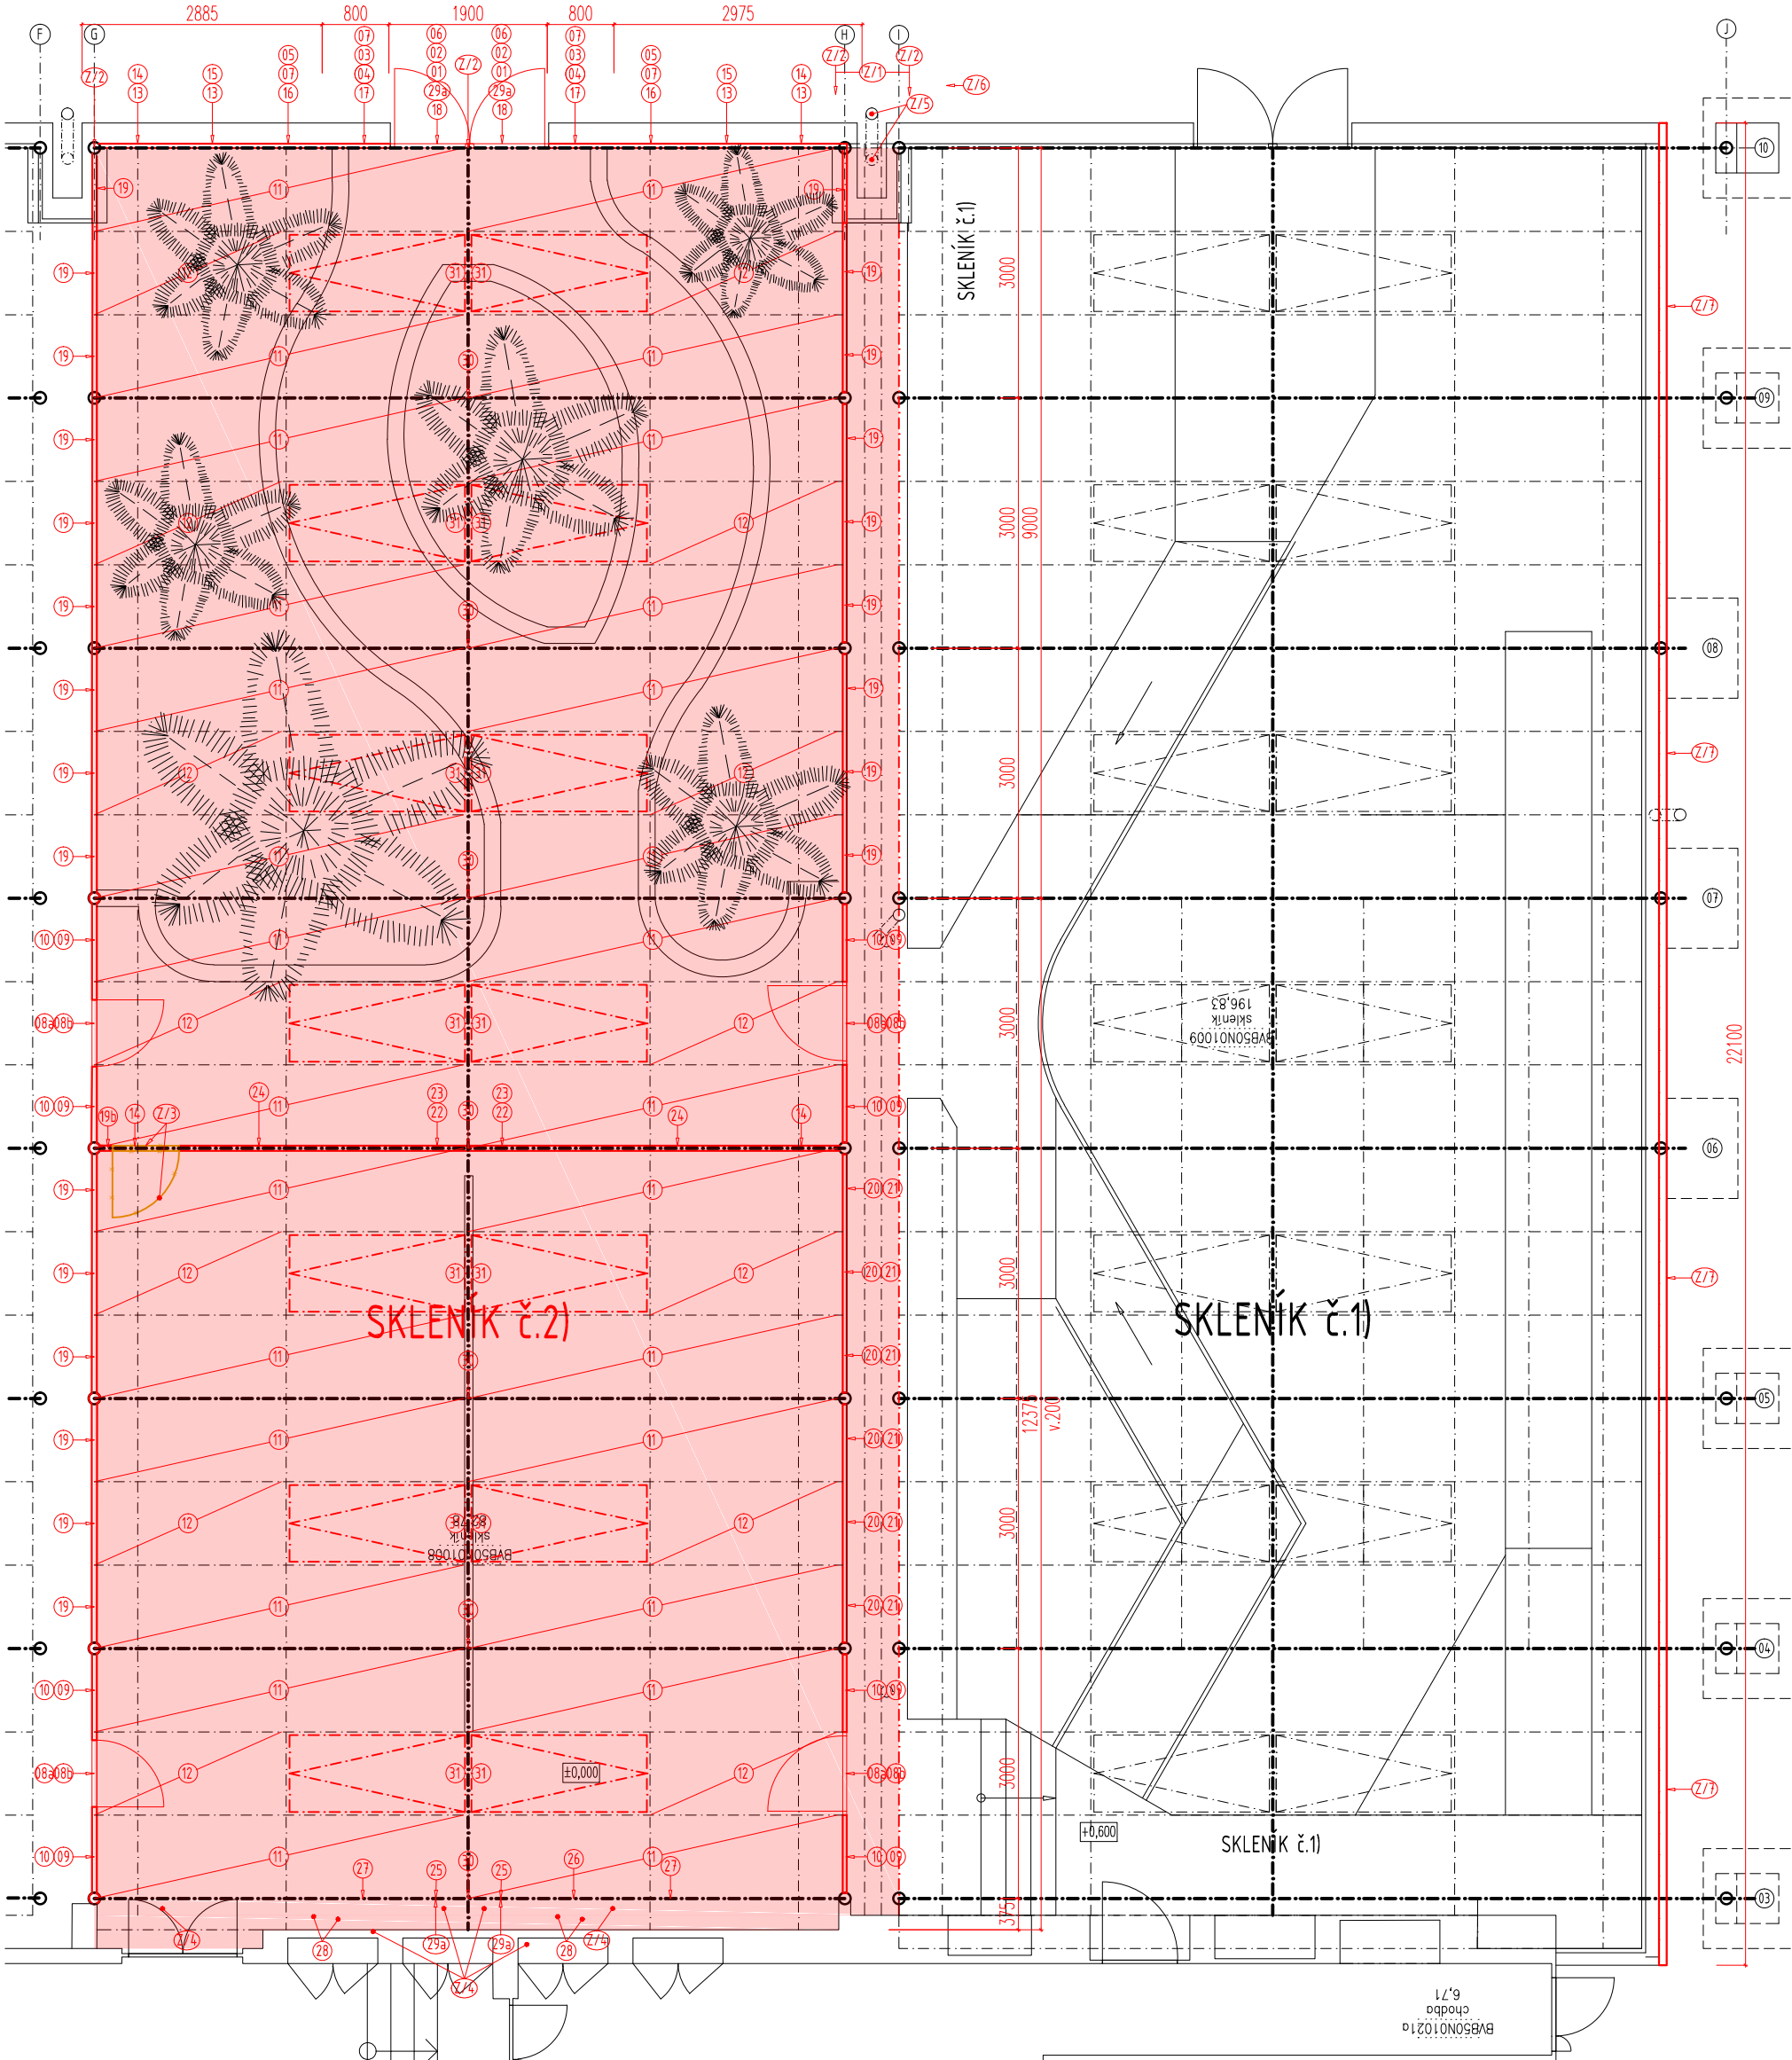

Poznámka: půdorysy byly převzaty z pasportu MU a upraveny (rozměry otvorů nutno před výrobou a montáží doměřit)

Vypracoval	Odpovědný projektant:	Vedoucí projektant:	Paré:	
Václav Janoušek	Václav Janoušek	Ing. František Kozubík		
Investor: Masarykova univerzita – SKM Vinařská 5, 603 00 BRNO		Místo: (PřF) KOTLÁŘSKÁ 267/2, BRNO	Formát: A3	
Akce:			Datum: 02/2021	
REKONSTRUKCE SKLENÍKU Č. 2 BZ			Stupeň: DPS	Zakázkové číslo: 2020-512
			Objekt/část: – Objekt/část: D.1.1 Architektonicko-stavební řešení	
Obsah:	PŮDORYS SKLENÍKU Č.2 –		Měřítko: 1:75	Č. v. 502

LEGENDA

OPRAVOVANÉ PRVKY A PLOCHY

PŮVODNÍ KONSTRUKCE