

PŘÍČNÝ ŘEZ (POLYKARBONÁTOVÁ VÝPLŇ STŘECHY)



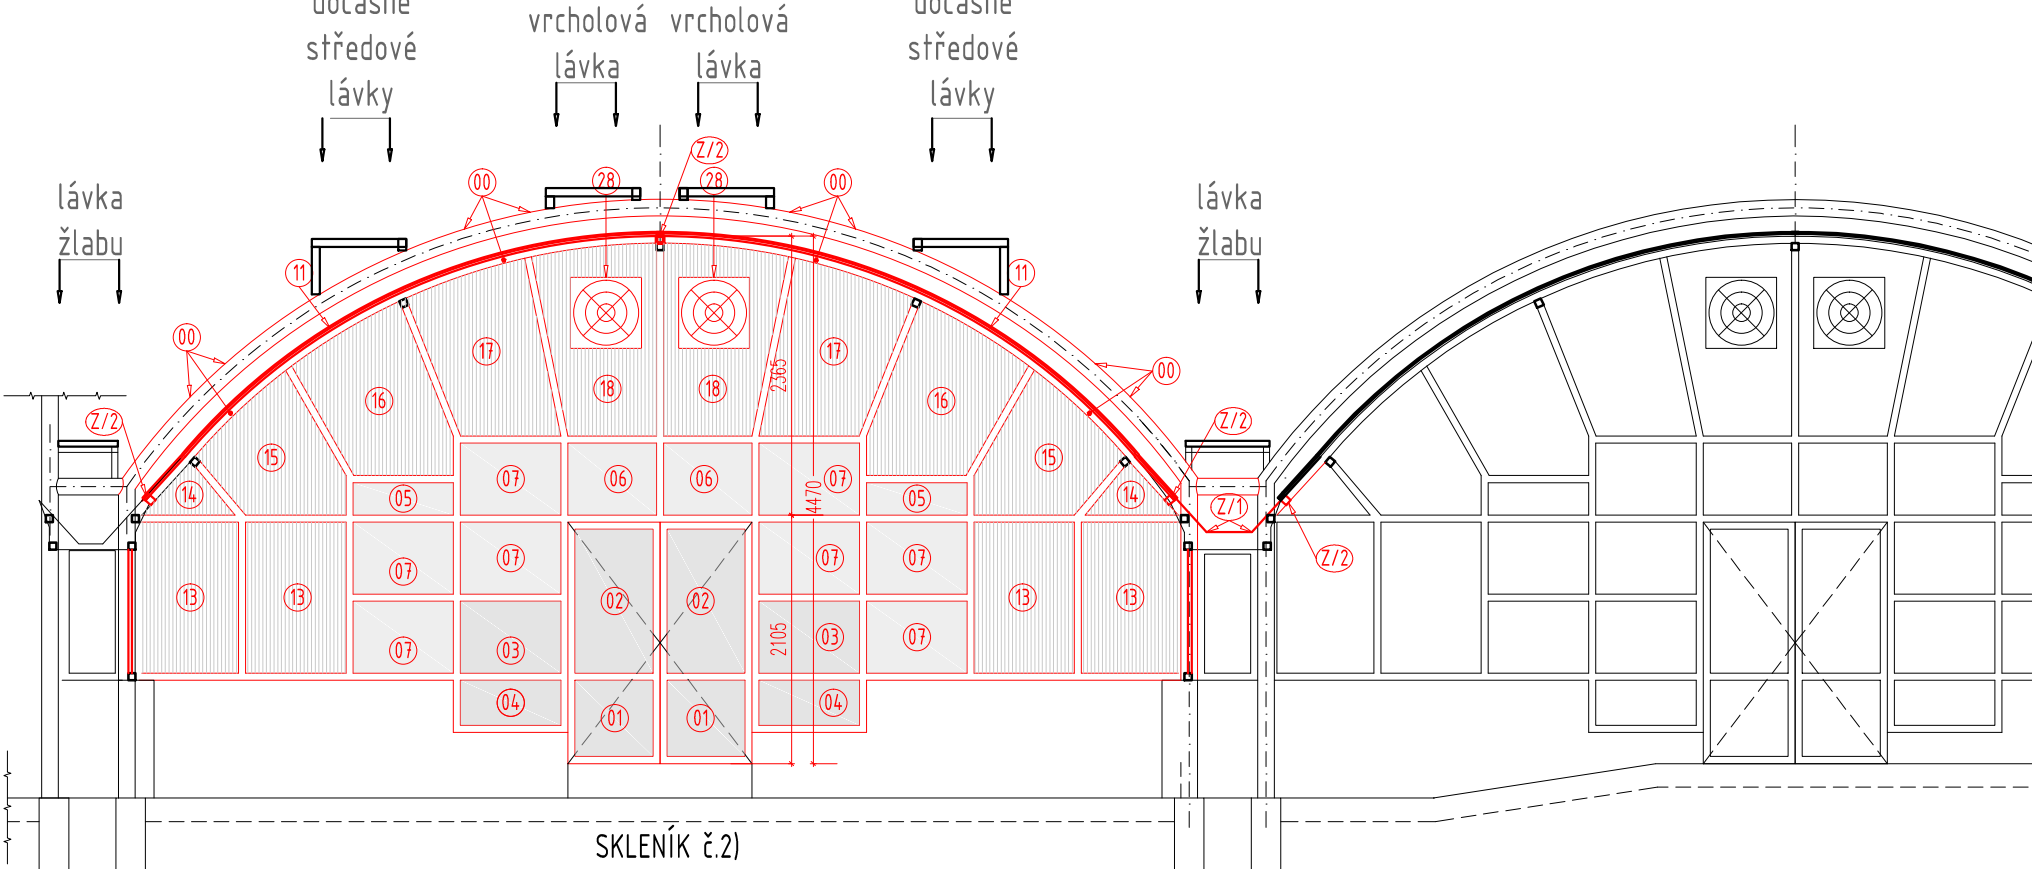


SCHÉMA ŽLABU MEZI SKLENÍKY (M 1:20)

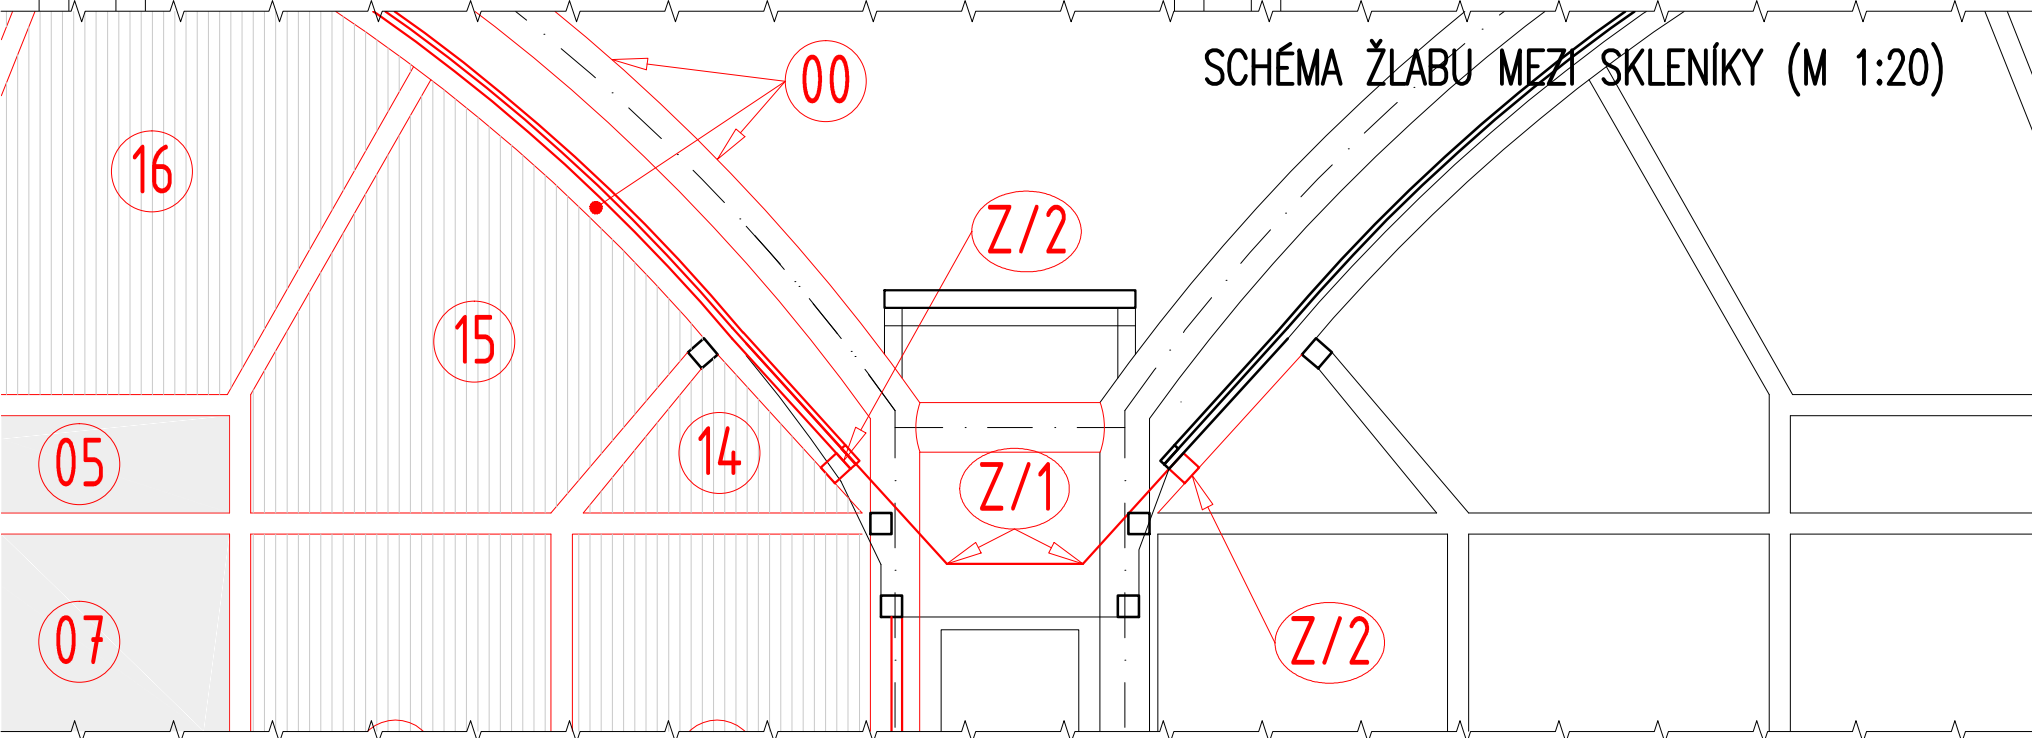

PŘÍČNÝ ŘEZ (STŘEDOVÁ STĚNA)

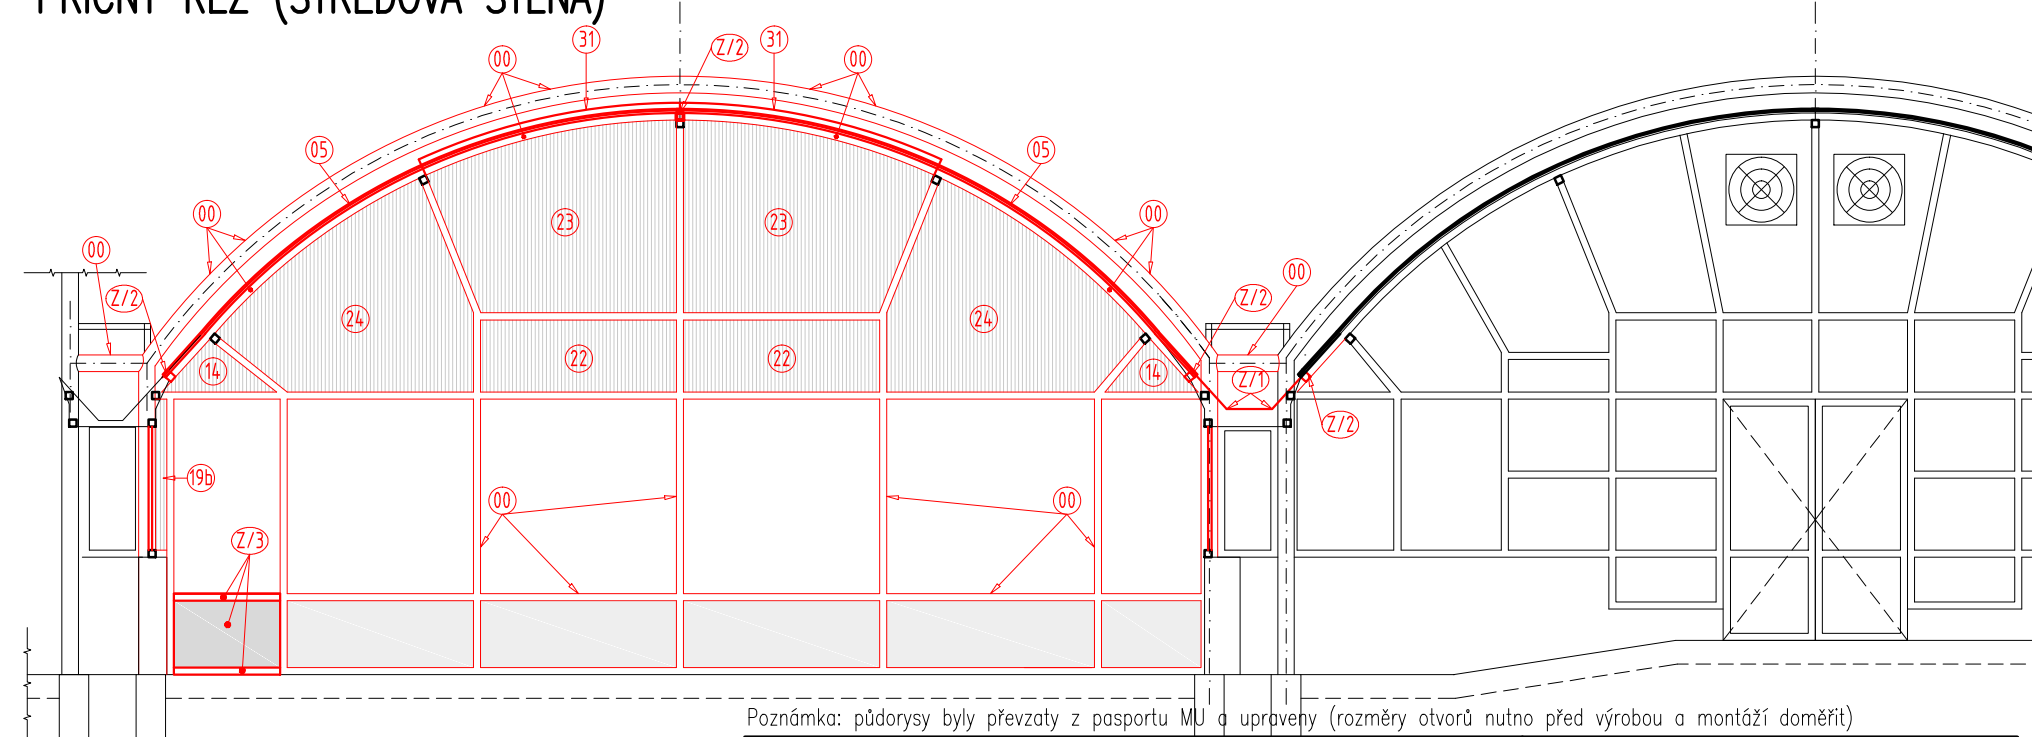

Poznámka: půdorysy byly převzaty z pasportu MU a upraveny (rozměry otvorů nutno před výrobou a montáží doměřit)

LEGENDA

OPRAVOVANÉ PRVKY A PLOCHY

PŮVODNÍ KONSTRUKCE

Vypracoval	Odpovědný projektant:	Vedoucí projektant:	Paré:	
Václav Janoušek	Václav Janoušek	Ing. František Kozubík		
Investor: Masarykova univerzita – SKM		Místo:	Formát: A3	
Vinařská 5, 603 00 BRNO		(PřF) KOTLÁŘSKÁ 267/2, BRNO	Datum: 02/2021	
Akce:			Stupeň: DPS	Zakázkové číslo: 2020-512
Objekt/část: –				
Objekt/část: D.1.1 Architektonicko-stavební řešení			Stupeň:	2020-512-DPS-503
Obsah: REZY SKLENÍKU Č.1			Měřítko: 1:50	č. v. 503
–				