


PŮDORYS 2. NP - NOVÝ STAV

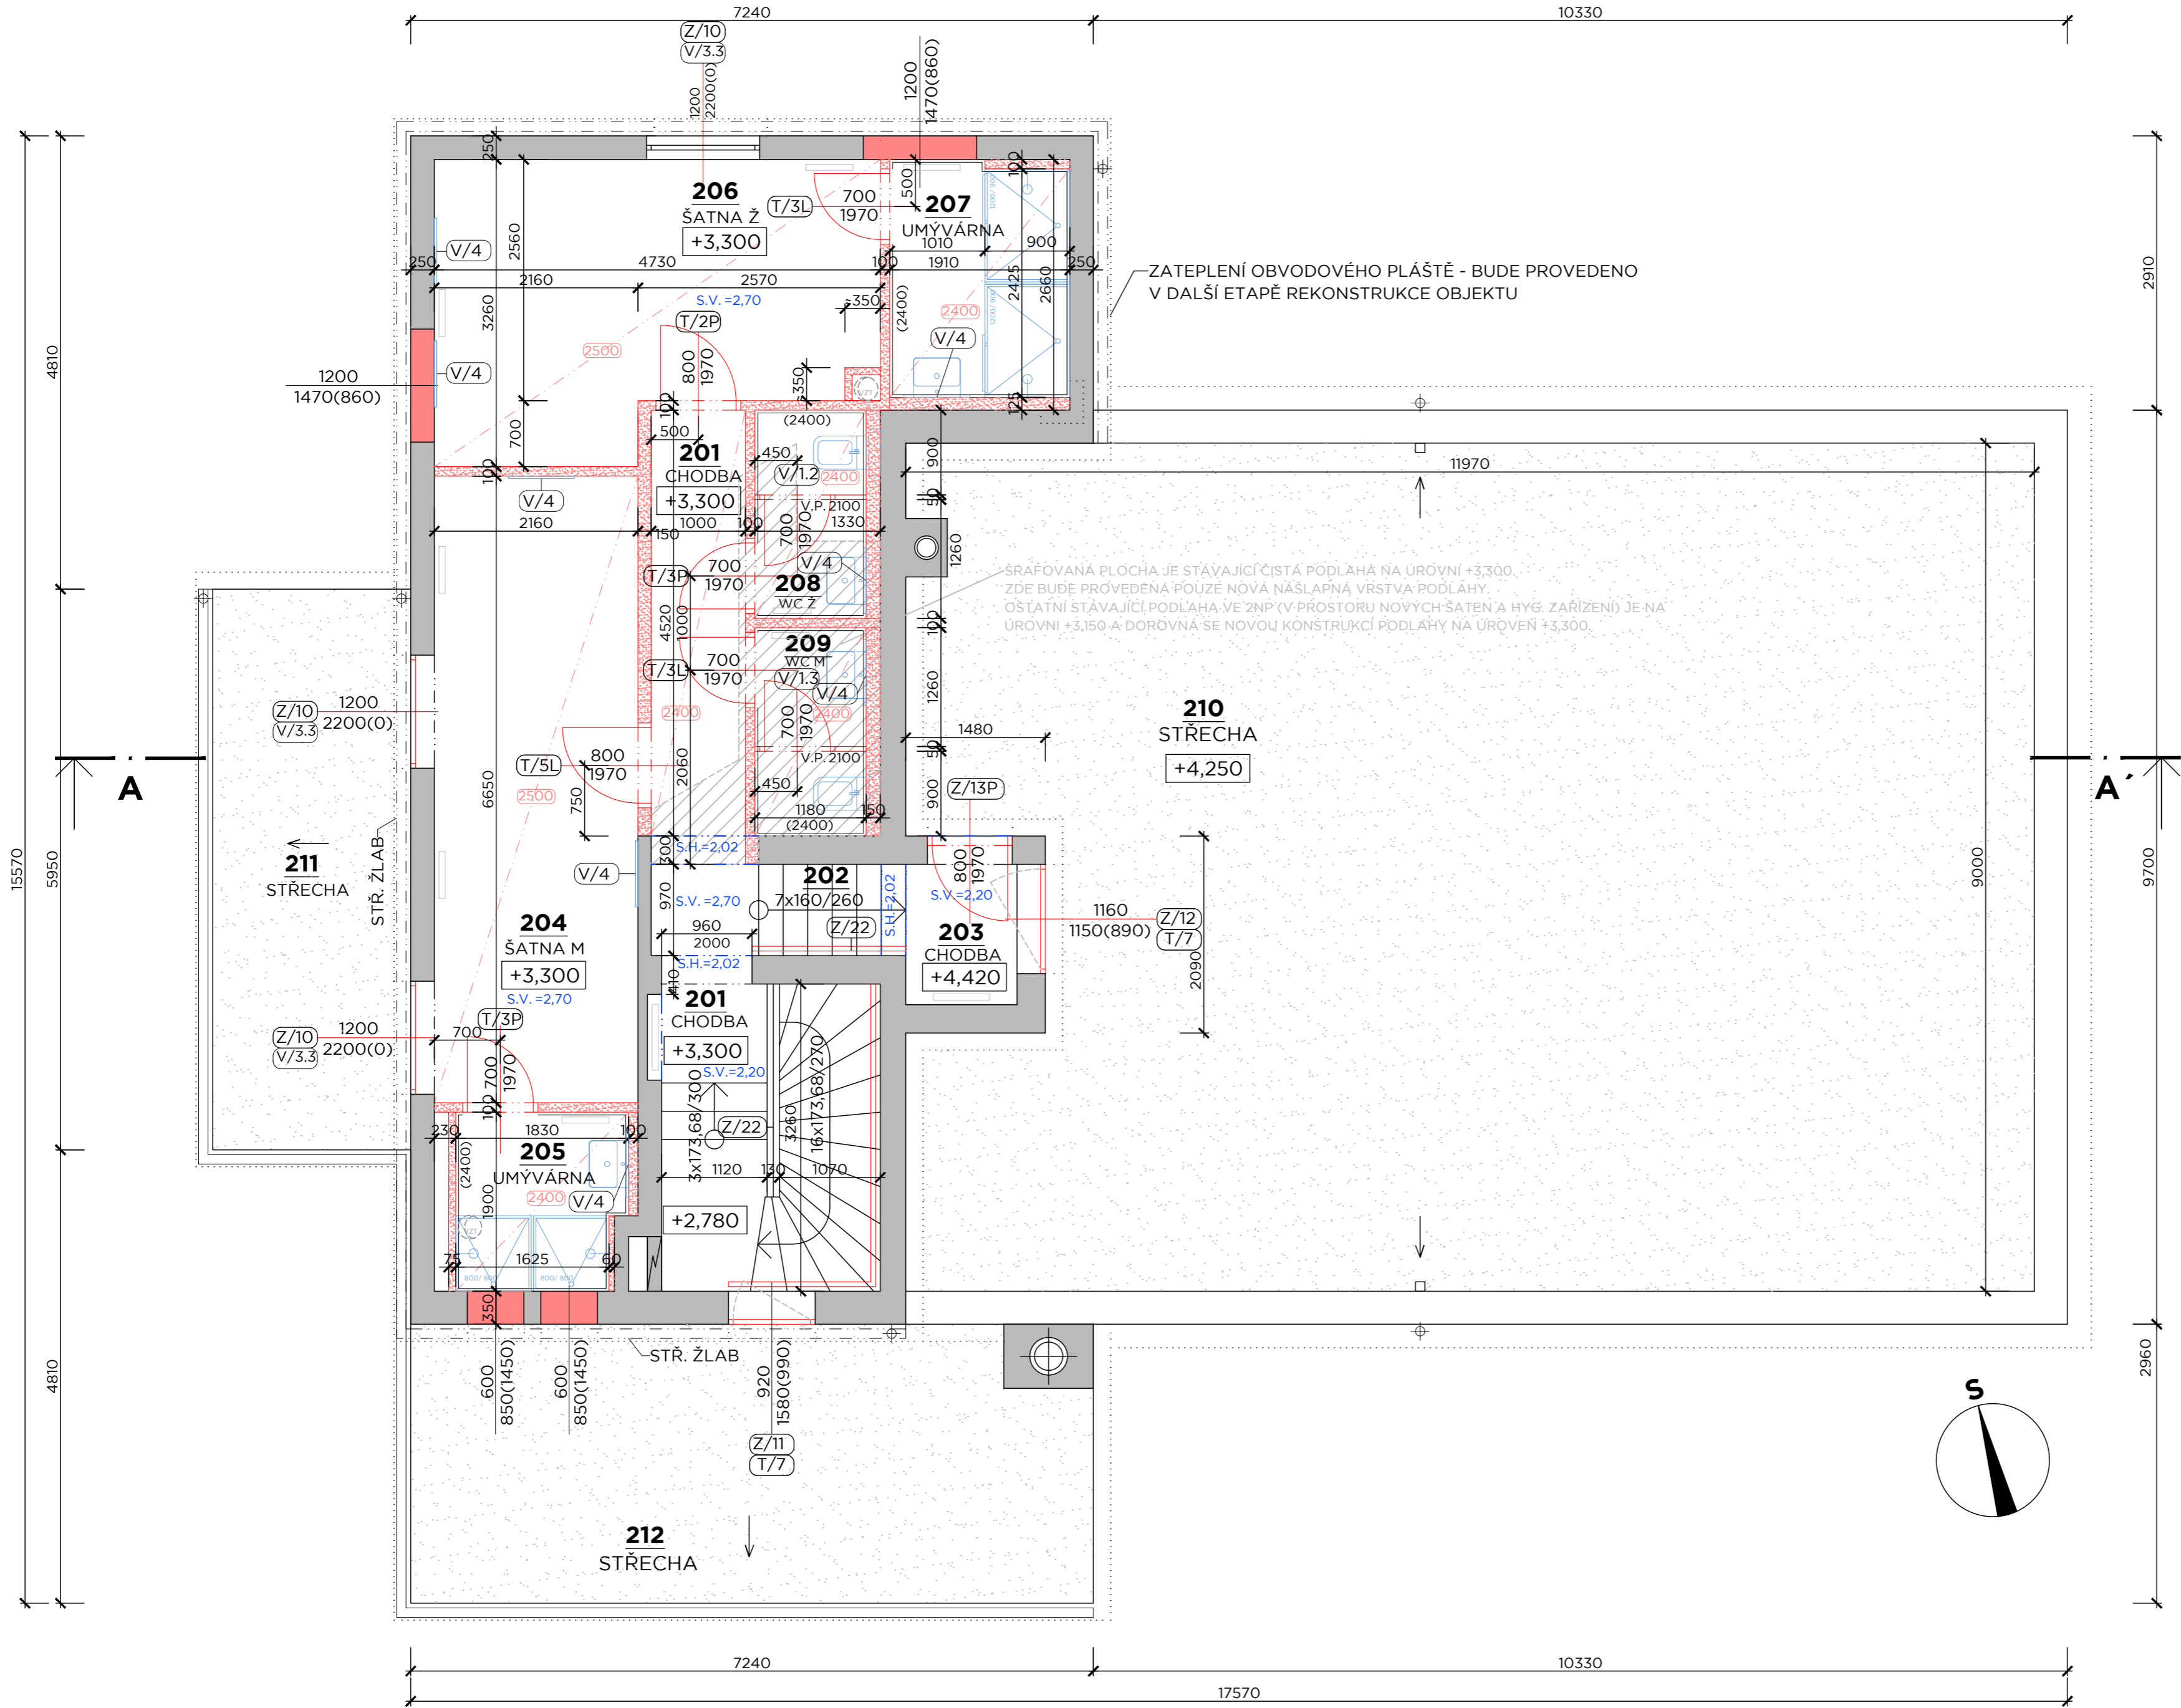

LEGENDA MATERIÁLŮ

- STÁVAJÍCÍ ZDĚNÉ A BETONOVÉ KONSTRUKCE
- NOVÉ ZDĚNÉ KONSTRUKCE - DOZDÍVKY Z KERAMICKÝCH TVÁRNIC URČENÝCH PRO VNĚJŠÍ ZDIVO
- STŘEŠNÍ KRYTINA - HYDROIZOLAČNÍ PÁSY (STÁVAJÍCÍ)
- NOVÉ KONSTRUKCE
- NOVÉ SÁDROKARTONOVÉ PŘÍČKY

POZNÁMKA

NOVÉ PŘÍČKY BUDOU SÁDROKARTONOVÉ - DESKY NA OCEL. POZINK. ROSTU
NENÍ POŽADOVÁNA POŽÁRNÍ ODOLNOST
TL. 100 mm - JEDNODUŠE OPLÁSTĚNÉ
TL. 150 mm - DVOJITĚ OPLÁSTĚNÉ
VE SPRCHÁCH A UMÝVÁRNÁCH POUŽÍT IMPREGNOVANÉ SDK DESKY
SÁDROKARTONOVÉ PŘEDSTĚNY - TLOUŠTKY DLE PŮDORYSU

NOVÉ DOZDÍVANÉ ČÁSTI STĚN BUDOU KOTVENY KE STÁVAJÍCÍMU ZDIVU POMOCÍ NEREZOVÝCH KOTEV VLOŽENÝCH DO LOŽNÝCH SPAR ZDIVA.

STÁVAJÍCÍ NOSNÉ KONSTRUKCE

S.V. = X.XX - VÝŠKA STÁV. STROPU
NAD PŮVODNÍ ČISTOU PODLAHOU
S.H. = Y.YY - SPODNÍ HRANA STÁV. STROPNÍCH ŽB TRÁMŮ
NAD PŮVODNÍ ČISTOU PODLAHOU

RZV

REKONSTRUKCE ZÁZEMÍ SPORTOVIŠTĚ VESLAŘSKÁ
BRNO, VESLAŘSKÁ 183

Investor MASARYKOVA UNIVERZITA
Generální projektant AID team a.s.
Hl. inženýr projektu Ing. arch. Jiří BABÁNEK
Přímý zpracovatel

AID TEAM

LEGENDA MÍSTNOSTÍ

ČÍSLO MÍSTNOSTI	ÚČEL MÍSTNOSTI	PLOCHA (m²)	PODLAHA		STĚNY	STROP	PODHLLED		POZNÁMKA
			OZN.	POPIS			OZN.	POPIS	
201	CHODBA	5,75/0,67/3,75	P12/P13/P14	BROUŠENÉ TERACO	MALBA	PROTIPR. NÁTĚR MALBA (V ČÁSTI MÍSTN.)	H1	PLNÝ SDK V. 2400 (V ČÁSTI MÍSTNOSTI)	KER. SOKL V. 50
202	SCHODIŠTĚ	1,51	P13	BROUŠENÉ TERACO	MALBA	MALBA		-	KER. SOKL V. 50
203	CHODBA	1,76	P12	BROUŠENÉ TERACO	MALBA	MALBA		-	KER. SOKL V. 50
204	ŠATNA MUŽI	14,36	P15	LINOLEUM	MALBA	PROTIPRAŠNÝ NÁTĚR	H1	PLNÝ SDK V.2500	SOKL LINOLEUM V. 50
205	UMÝVÁRNA	3,32	P16	STĚRKA	KER. OBKLAD V.2400	PROTIPRAŠNÝ NÁTĚR	H2	RASTROVÝ V.2400	-
206	ŠATNA ŽENY	13,40	P15	LINOLEUM	MALBA	PROTIPRAŠNÝ NÁTĚR	H1	PLNÝ SDK V.2500	SOKL LINOLEUM V. 50
207	UMÝVÁRNA	4,82	P16	STĚRKA	KER. OBKLAD V.2400	PROTIPRAŠNÝ NÁTĚR	H2	RASTROVÝ V.2400	-
208	WC ŽENY	1,24/1,37	P16/P17	STĚRKA	KER. OBKLAD V.2400	PROTIPRAŠNÝ NÁTĚR	H2	RASTROVÝ V.2400	-
209	WC MUŽI	2,61	P17	STĚRKA	KER. OBKLAD V.2400	PROTIPRAŠNÝ NÁTĚR	H2	RASTROVÝ V.2400	-
210	STŘECHA	104,58		STÁVAJÍCÍ					
211	STŘECHA	12,87		STÁVAJÍCÍ					
212	STŘECHA	20,78		STÁVAJÍCÍ					

Číslo zakázky 3497 - 25
Stavba RZV
Stupeň DVD
Název PS - SO D 101 - REKONSTRUKCE OBJEKTU
Část 01 - ARCHITEKTONICKO-STAVEBNÍ ŘEŠENÍ

Název výkresu PŮDORYS 2. NP - NOVÝ STAV
Datum 2021 - 04 - 30
Formát 6 × A4
Měřítko 1:50

stavba	stupeň	číslo PS - SO	část	výkres	revize
RZV	DVD	D 101	01	010	00