


ČÁSTEČNÝ ŘEZ B-B' - NOVÝ STAV - STAVEBNÍ ÚPRAVY
M 1:75

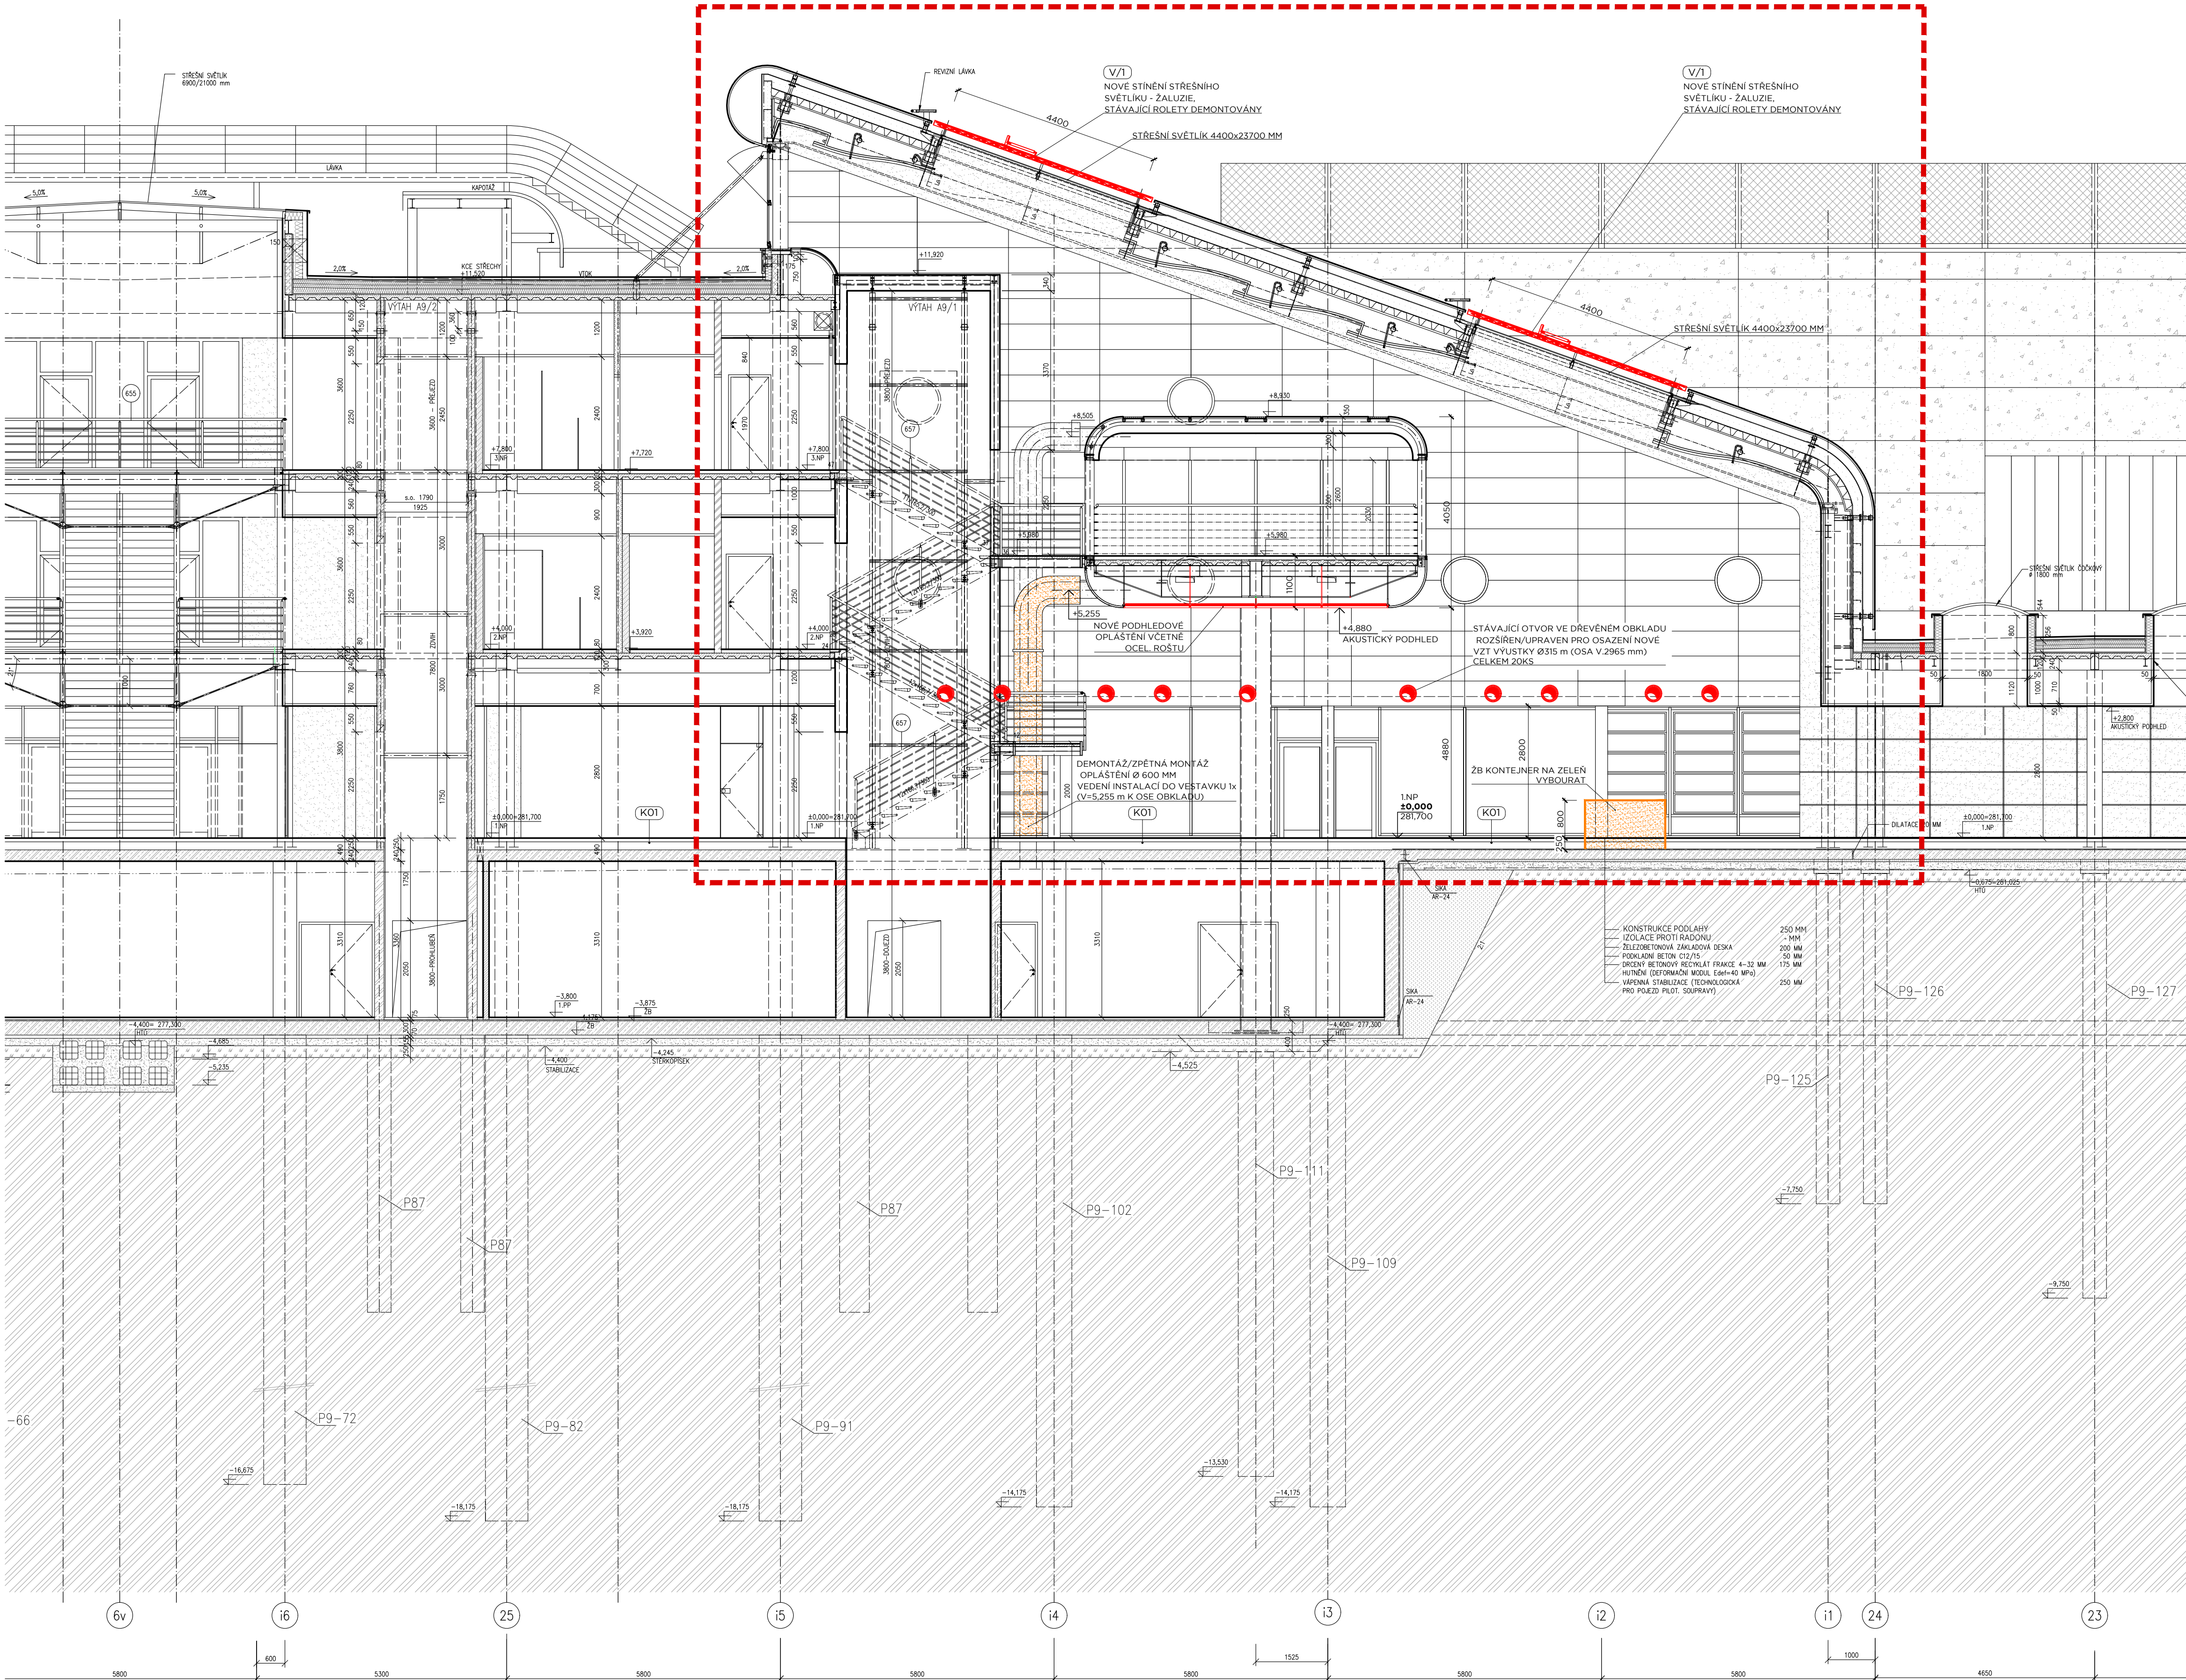

LEGENDA

- DOTČENÉ PROSTORY
- BOURANÉ KONSTRUKCE
- NOVÉ KONSTRUKCE

POZNÁMKY

- VIZ VÝKRES Č. UKB G - DVD - D 117 - 01 - 003 - 00 - PŮDORYS 1.NP - STÁVAJÍCÍ STAV A BOURACÍ PRÁCE
- VIZ VÝKRES Č. UKB G - DVD - D 117 - 01 - 004 - 00 - PŮDORYS 1.NP - NOVÝ STAV - STAVEBNÍ ÚPRAVY

UKB G
UNIVERZITNÍ KAMPUS BOHUNICE
BRNO - BOHUNICE, ČESKÁ REPUBLIKA
G - DROBNÉ OBJEKTY

Investor MASARYKOVA UNIVERZITA
Generální projektant AID team a.s.
Hl. inženýr projektu Ing. arch. Jiří BABÁNEK
Primý zpracovatel

AID
TEAM

Revize

00	2021 - 06 - 25
01	
02	
03	

Vypracoval Ing. Patrik MÜLLER

Ved. projektant Ing. arch. Jiří BABÁNEK

Číslo zakázky 3486 - 25

Stavba UKB G - Drobné objekty

Stupeň DVD

Název PS - SO SO 117

Vestavba kongresového centra B09

Část 01 - ARCHITEKTONICKO-STAVEBNÍ ŘEŠENÍ

Název výkresu ČÁSTEČNÝ ŘEZ B-B' - NOVÝ

STAV - STAVEBNÍ ÚPRAVY

Datum 2021 - 06 - 25

Formát B × A4

Měřítko 1:75

stavba číslo PS - SO část výkres revize

UKB G DVD D 117 01 006 00