




ROZVINUTÝ PŮDORYS A POHLED NA OPLOCENÍ PŘ Z ULICE VEVEŘÍ
M 1:50
ČÁST A

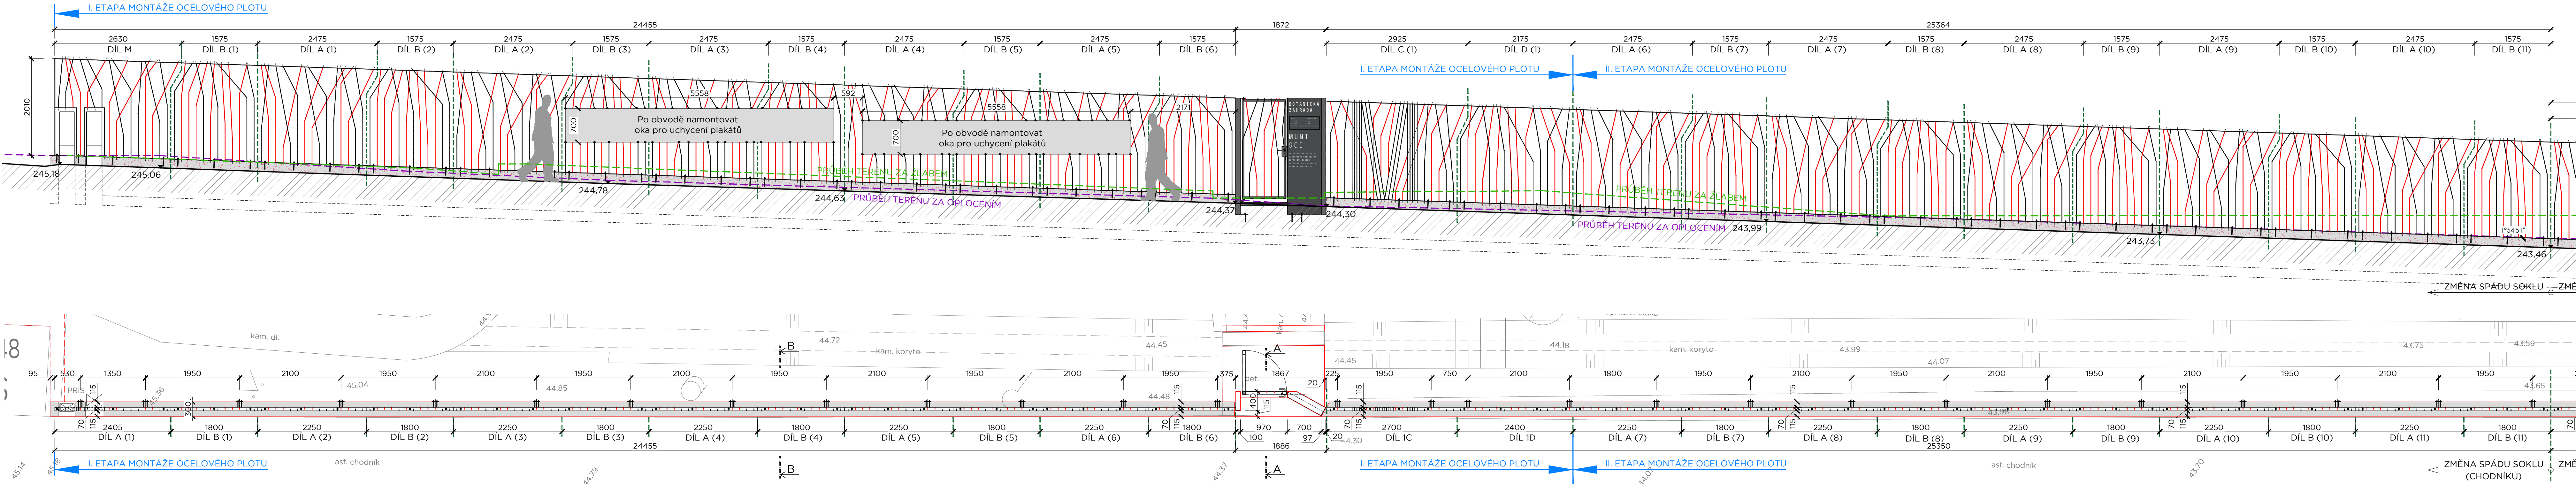


ČÁST B

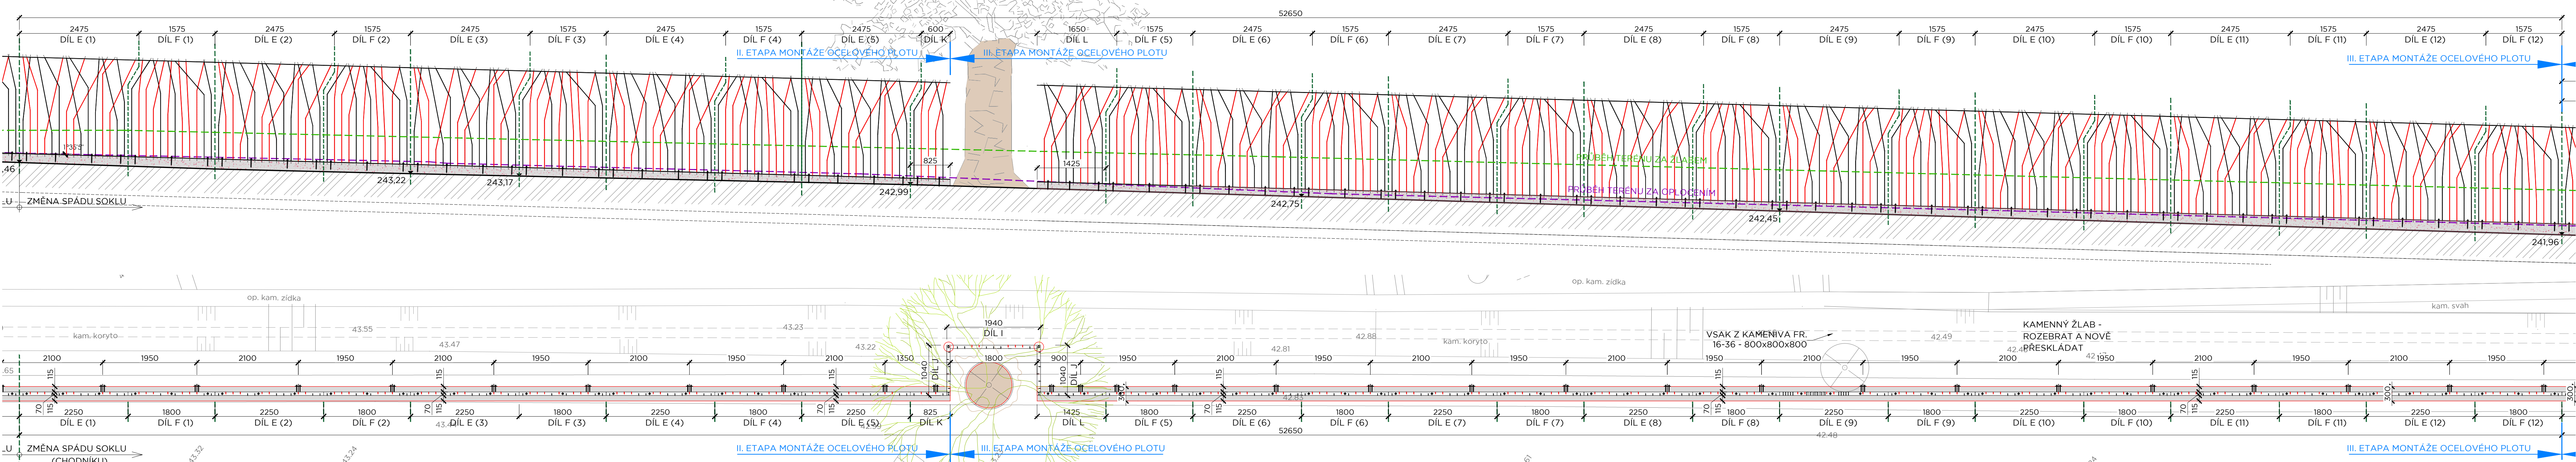


ČÁST C

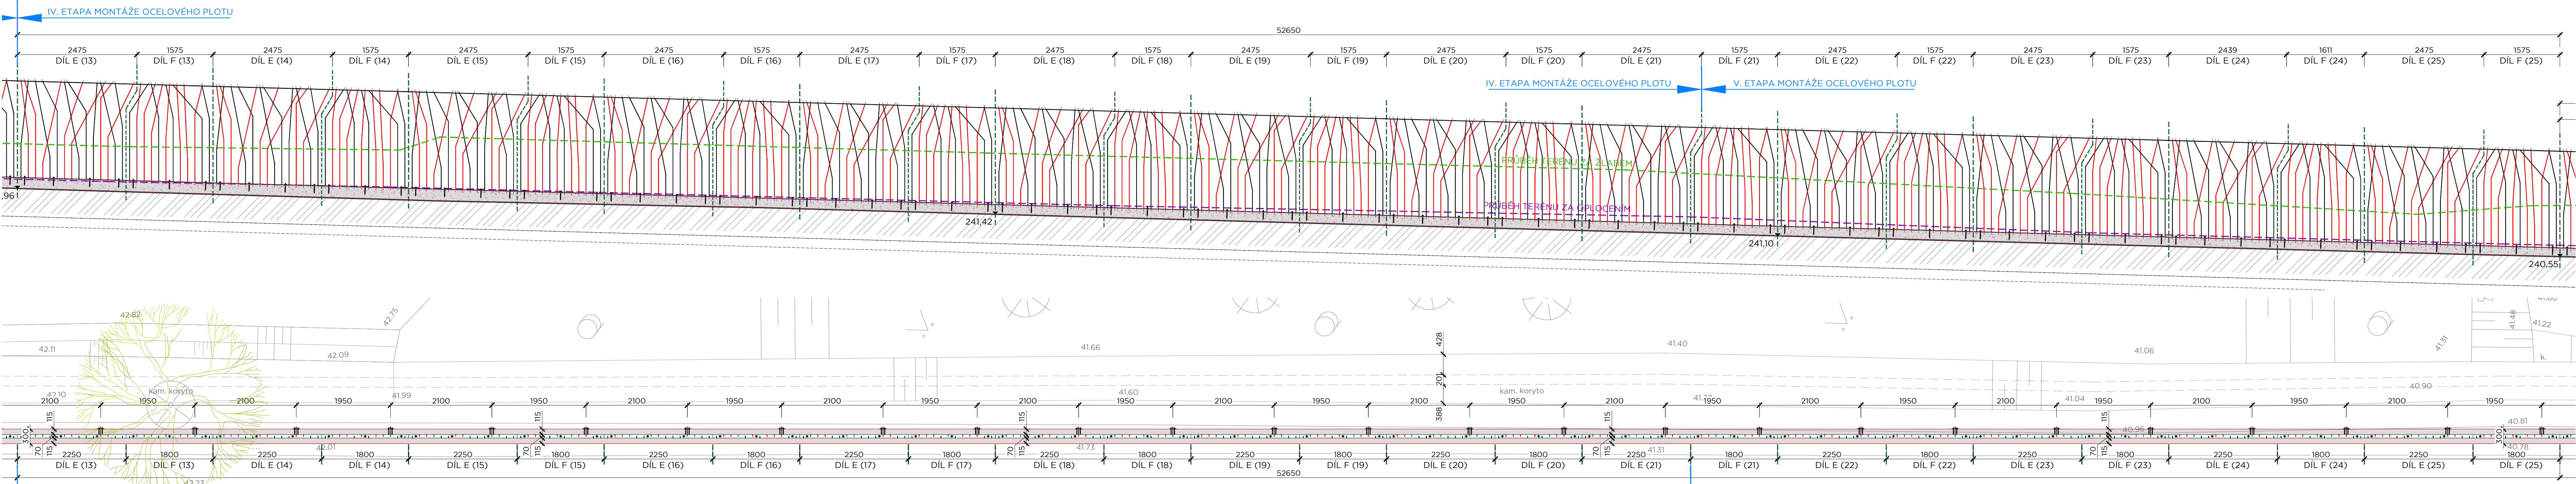


ČÁST D

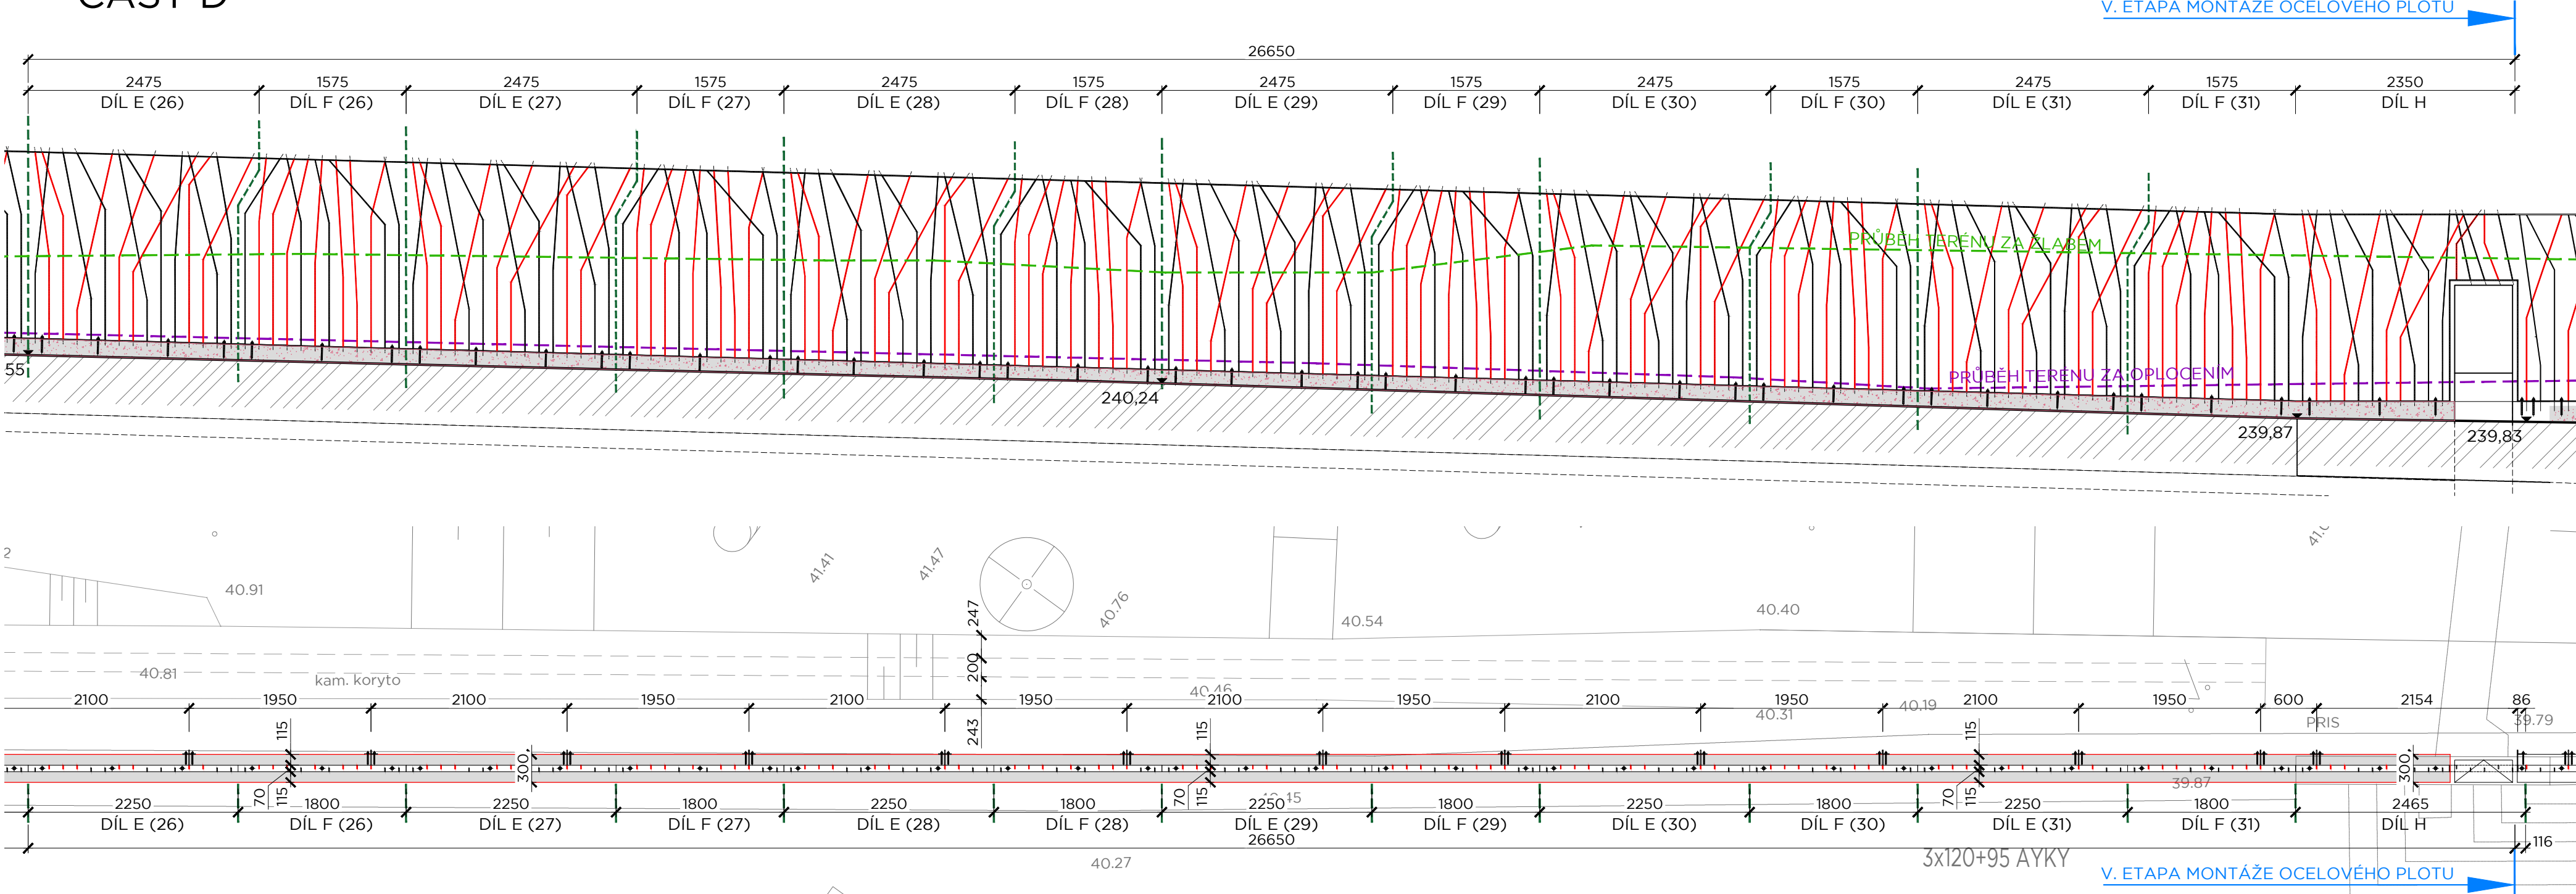

ŘEZ A-A
M 1:25

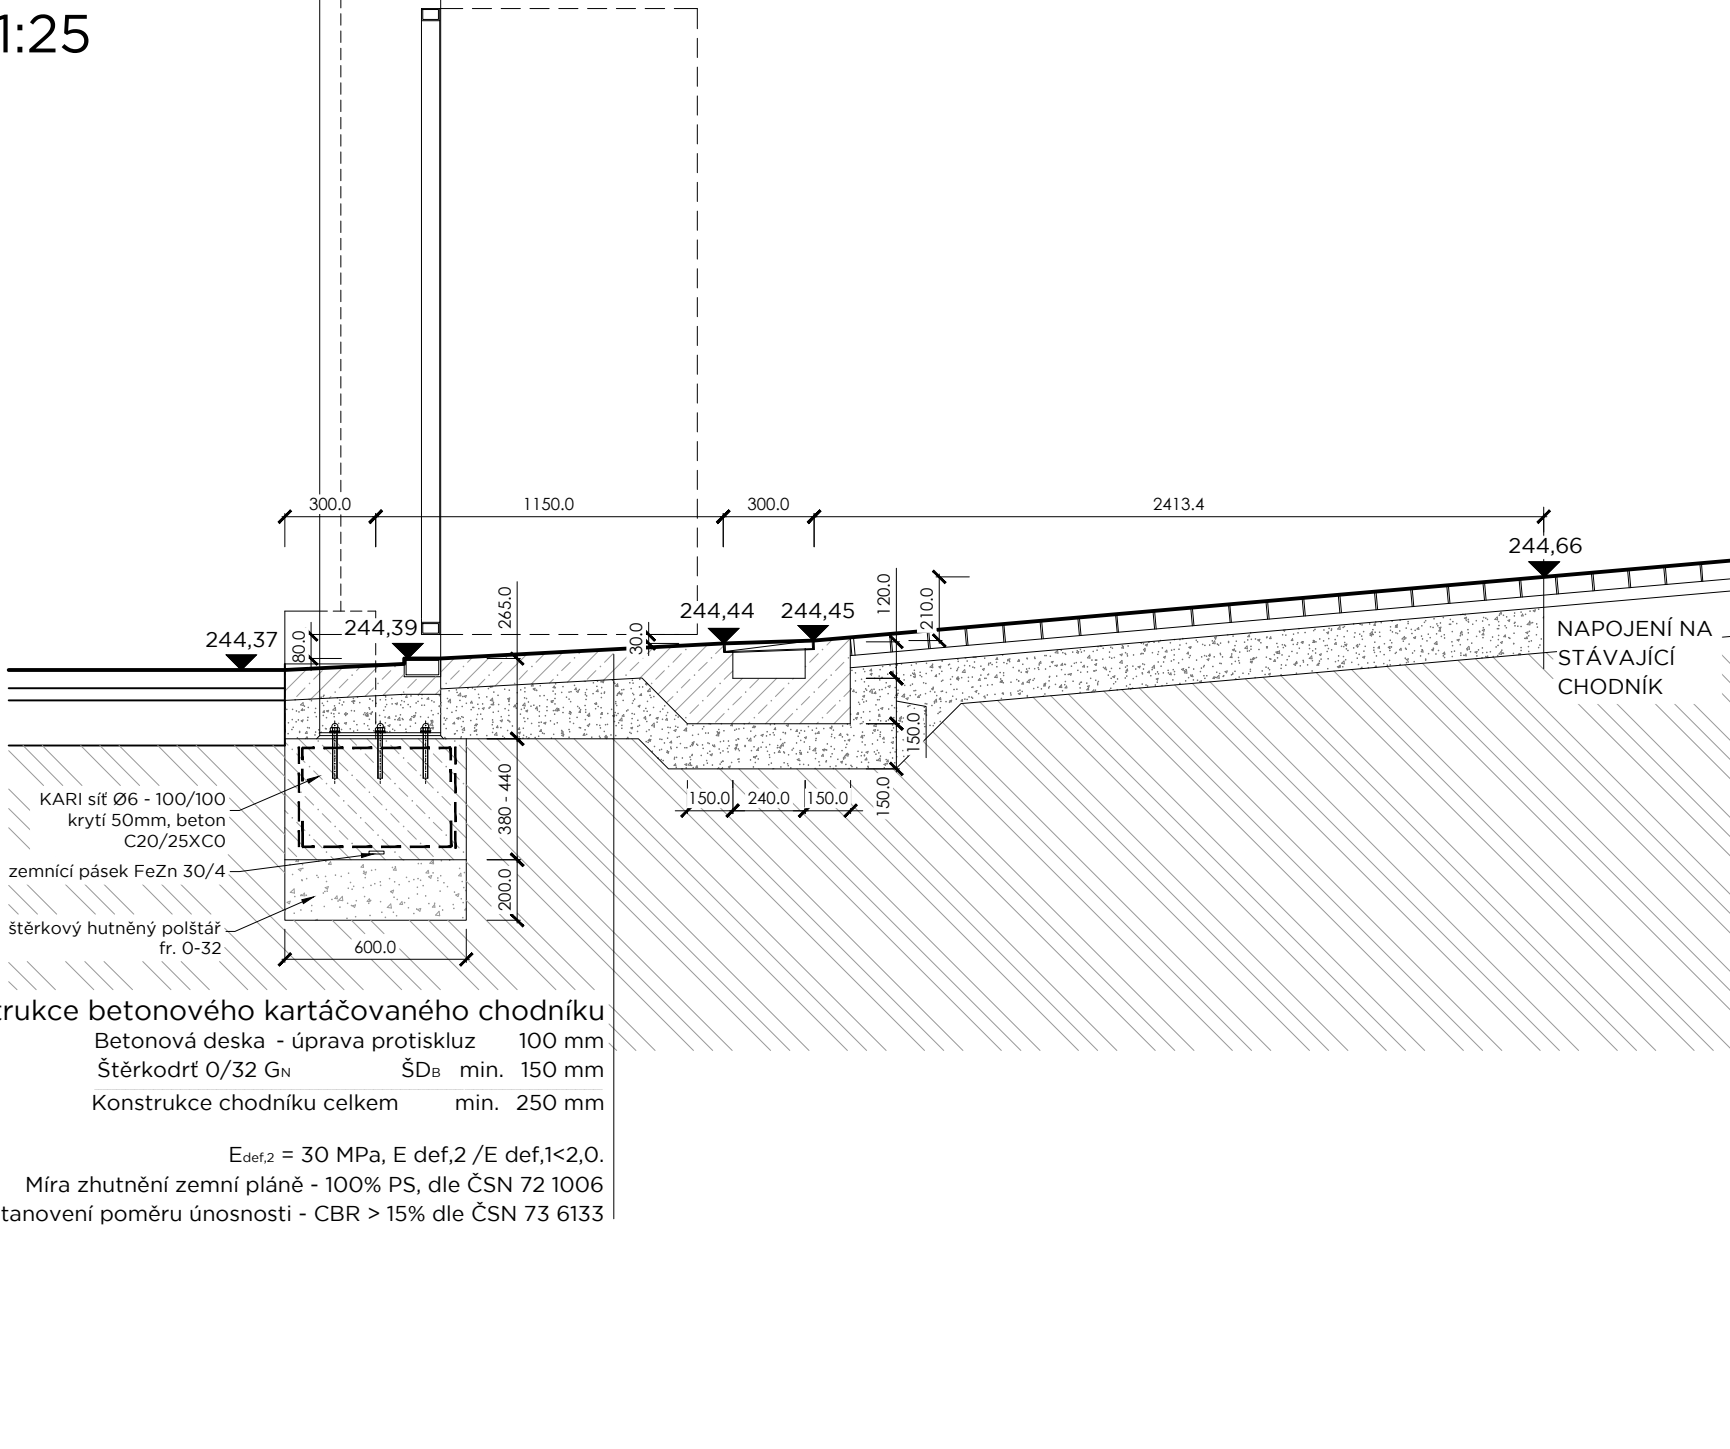

ŘEZ B-B
M 1:25

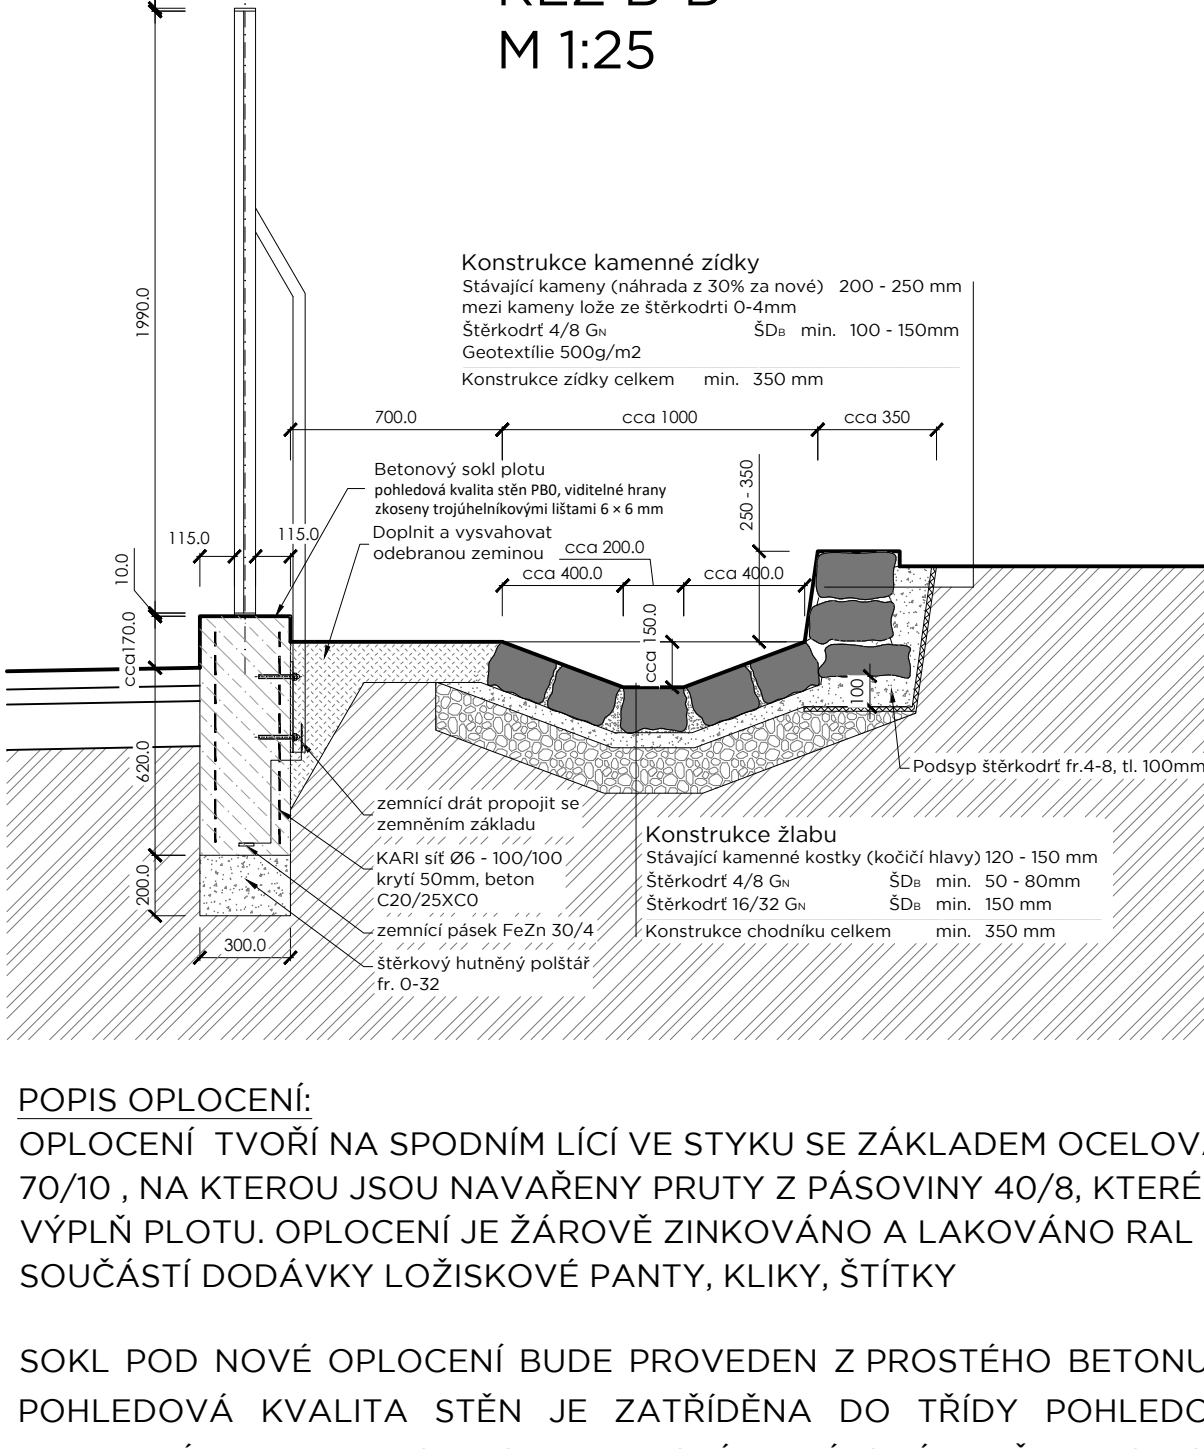

PŘF, KOTLAŘSKÁ 2
VÝMĚNA PLOTU Z UL. VEVEŘÍ - II. ETAPA
BRNO - MĚSTO, ČESKÁ REPUBLIKA

Investor: MASARYKOVA UNIVERZITA
Generální projektant: A&D team a.s.
II. etapy projektant: Ing. arch. J. P. BARANEC
První zpracovatel: Ing. arch. J. P. BARANEC

AI
D
TEAM

Revize: 01 2021-09-30
02 2022-03-10 Úprava plotu v místě stromu - Konečný
03
Výpracoval: Ing. Radek KONEČNÝ
Veš. projektant: Ing. arch. J. P. BARANEC

Číslo zakázky: 3482 - 25
Sevice: PRF
Stupeň: DVD
Název PS - SO: D 103 - VÝMĚNA PLOTU Z UL. VEVEŘÍ
Část: 01 - ARCHITEKTONICKO-STAVEBNÍ ŘEŠENÍ
Název výkresu: OPLOCENÍ Z UL. VEVEŘÍ - PŮDORYS A POHLED
Datum: 2022 - 03 - 10
Formát: 10 x A4
Měřítko: 1:25 (1:50, 1:20)
PRF DVD D 103 01 002 01