


UNIVERZITNÍ KAMPUS  
BRNO-BOHUNICE, ČESKÁ REPUBLIKA

INVESTOR / DEVELOPER	MASARYKOVA UNIVERZITA
ZÁSTUPCE / REPRESENTATIVE	MILENA ZACHAROVÁ
MANAŽER PROJEKTU / PROJ. MANAGER	
ZÁSTUPCE / REPRESENTATIVE	
GENERÁLNÍ DODAVATEL	Sdružení UNISTAV + IMOS Brno + PSC International
ZÁSTUPCE / REPRESENTATIVE	ROMAN MACÁK
GENERÁLNÍ PROJEKTANT / ARCHITECT	A PLUS a.s.
VED. PROJEKTU / PROJECT LEADER	JIŘÍ DUCHÁČEK
PŘÍMÝ ZPRACOVATEL / COMPILER	NETROSTY, s.r.o.



JAROMÍR ČERNÝ    KAREL TUZA    PETR UHLÍŘ


STAVBA / PROJECT	UKB - AVVA, FÁZE F
ČÍSLO ZAKÁZKY / ARCHIVE NO.	3089 - 37
STUPĚŇ / PHASE	DSP
NÁZEV PS - SO / BUILDING TITLE	303 - PAVILON A13
ČÁST / PART	12 - SLABOPROUDÉ ROZVODY

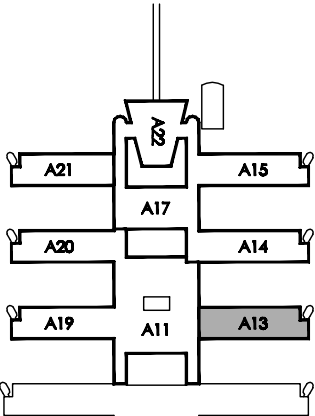

±0,000 = 281,700 BPV

NÁZEV VÝKRESU / DRAWING TITLE	PŮDORYS STŘECHY EZS, EKV, CCTV
VED. PROJEKTANT / CHECKED BY	MILAN HRADIL
VYPRACOVAL / PREPARED BY	ALOS PEČEK
DATUM / DATE	2010 - 02 - 20
FORMÁT / FORMAT	2 x A4
MĚŘÍTKO / SCALE	1 : 100
STAVBA / PROJECT	UKB F
STUPĚŇ / PHASE	DSP
ČÍSLO PS - SO / BUILDING TITLE	D 303
ČÍSLO / NO.	12
VÝKRES / DRAWING	027
REVIZE / REVISION	00

LEGENDA MÍSTNOSTÍ	
Č.M. ÚČEL MÍSTNOSTI	PLOCHA m <sup>2</sup>
302 SCHODIŠTĚ	12,30
402 SCHODIŠTĚ	2,46
410 VENKOVNÍ SCHODIŠTĚ	17,40

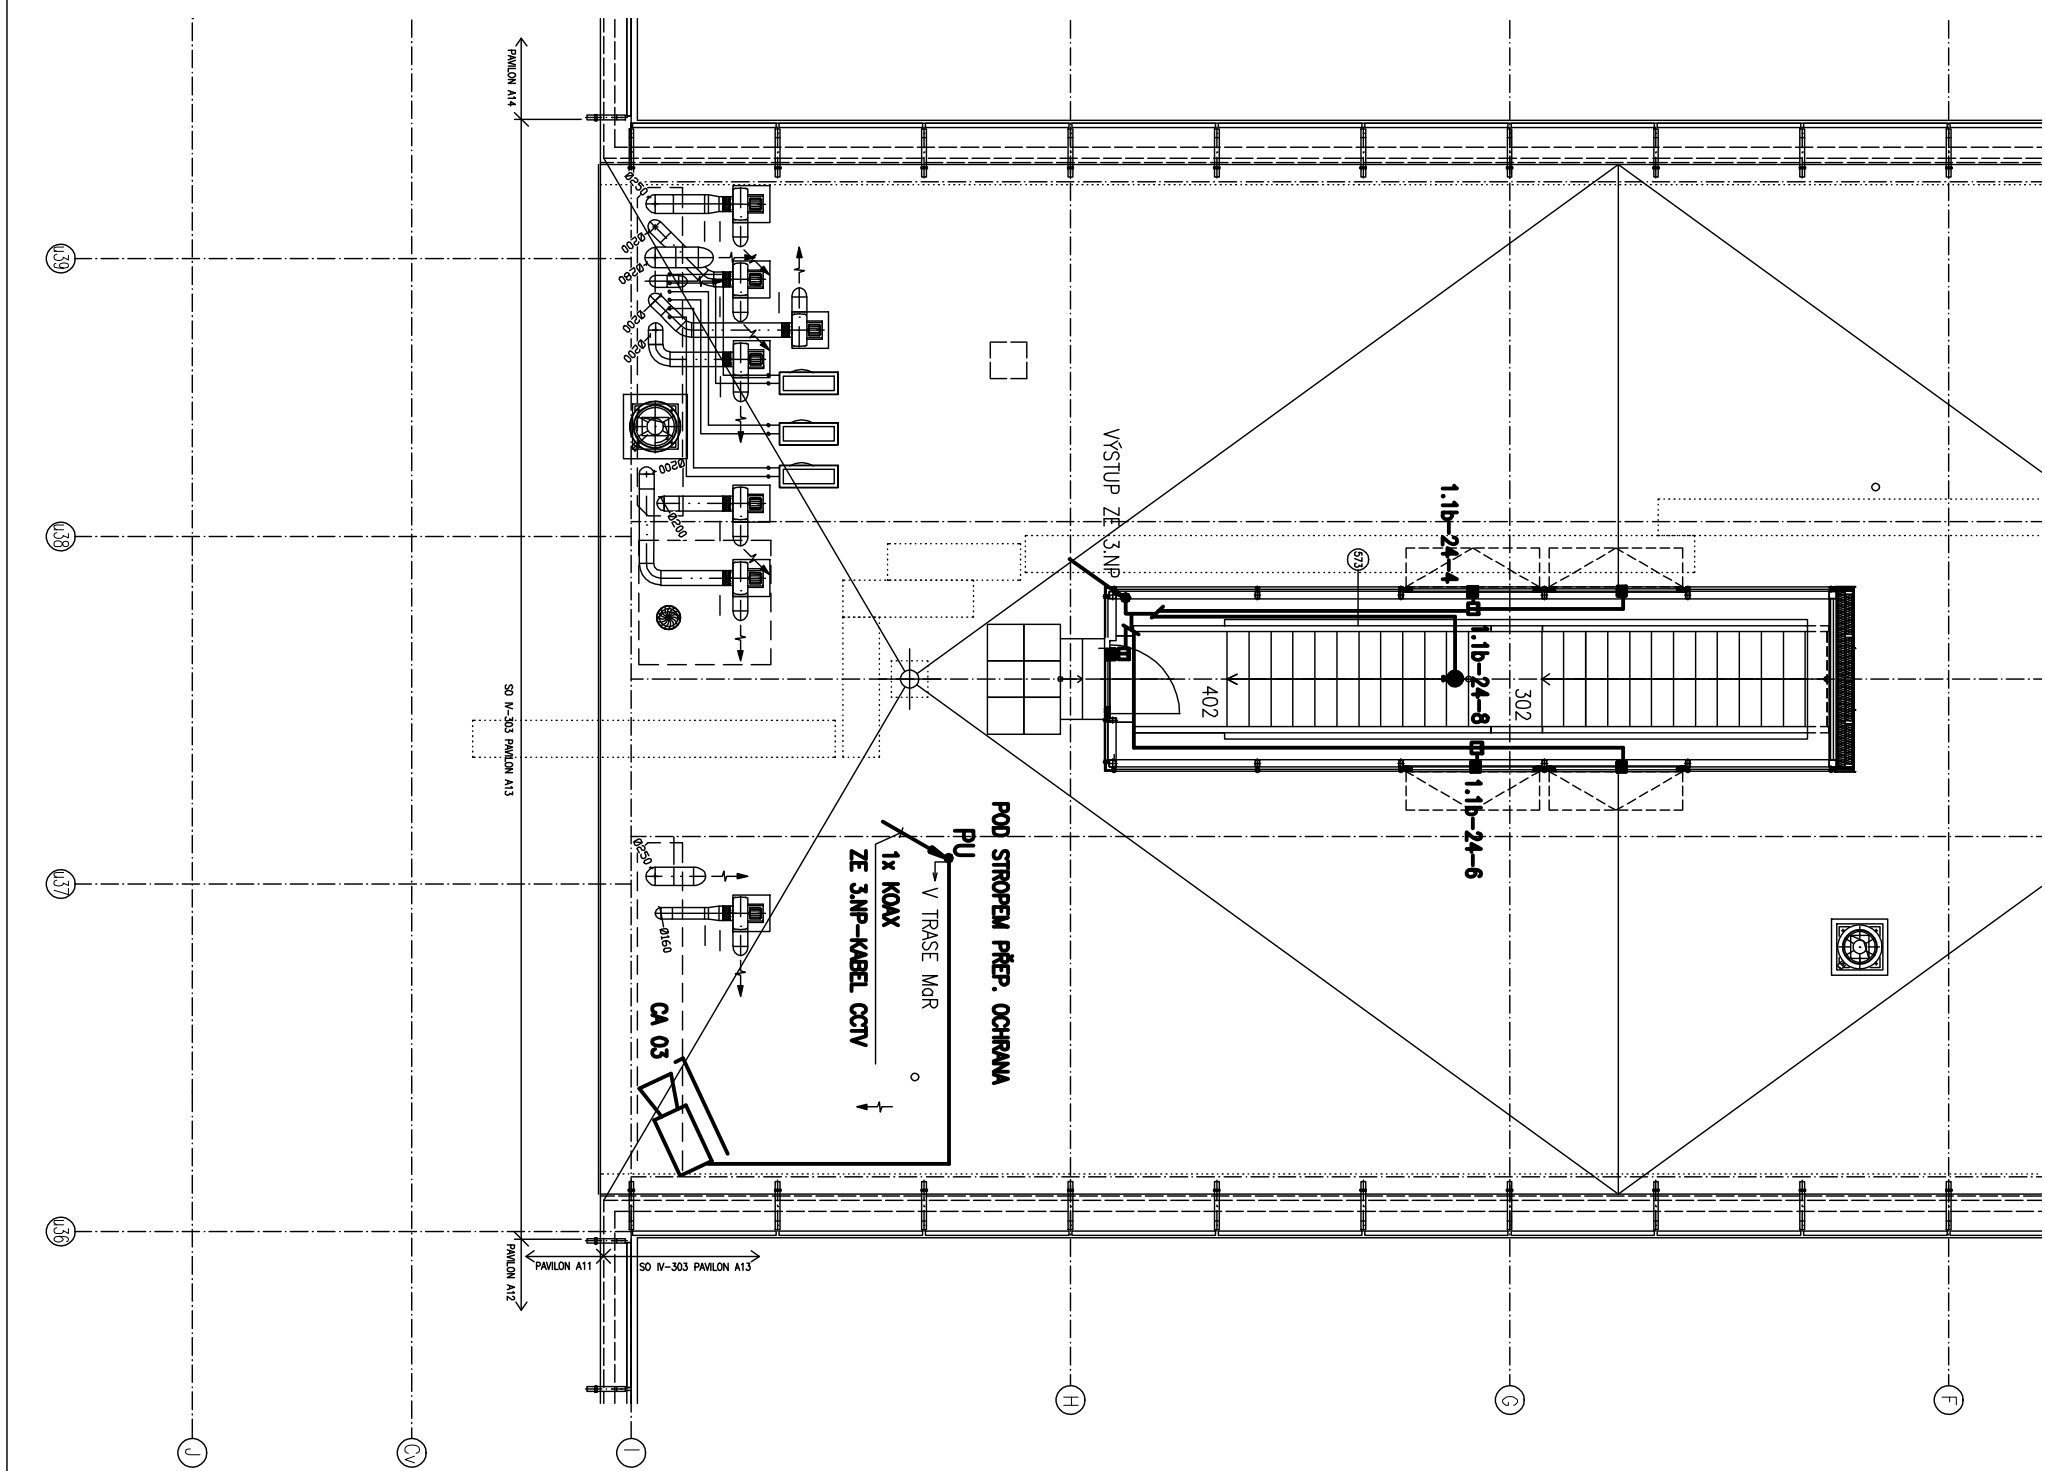

LEGENDA NA VÝKRESE Č. 026

UKB F - Univerzitní kampus Bohunice, fáze F      Půdorys střechy - EZS, EKV, CCTV