



INVESTOR / DEVELOPER	MASARYKOVA UNIVERZITA
ZÁSTUPCE / REPRESENTATIVE	
MANAŽER PROJEKTU / PROJ. MANAGER	
ZÁSTUPCE / REPRESENTATIVE	
GENERÁLNÍ DODAVATEL	
ZÁSTUPCE / REPRESENTATIVE	
GENERÁLNÍ PROJEKTANT / ARCHITECT	
VED. PROJEKTU / PROJECT LEADER	ING. RADEK DOHNAL
PŘÍMÝ ZPRACOVATEL / COMPLIER	SYNETT s.r.o.

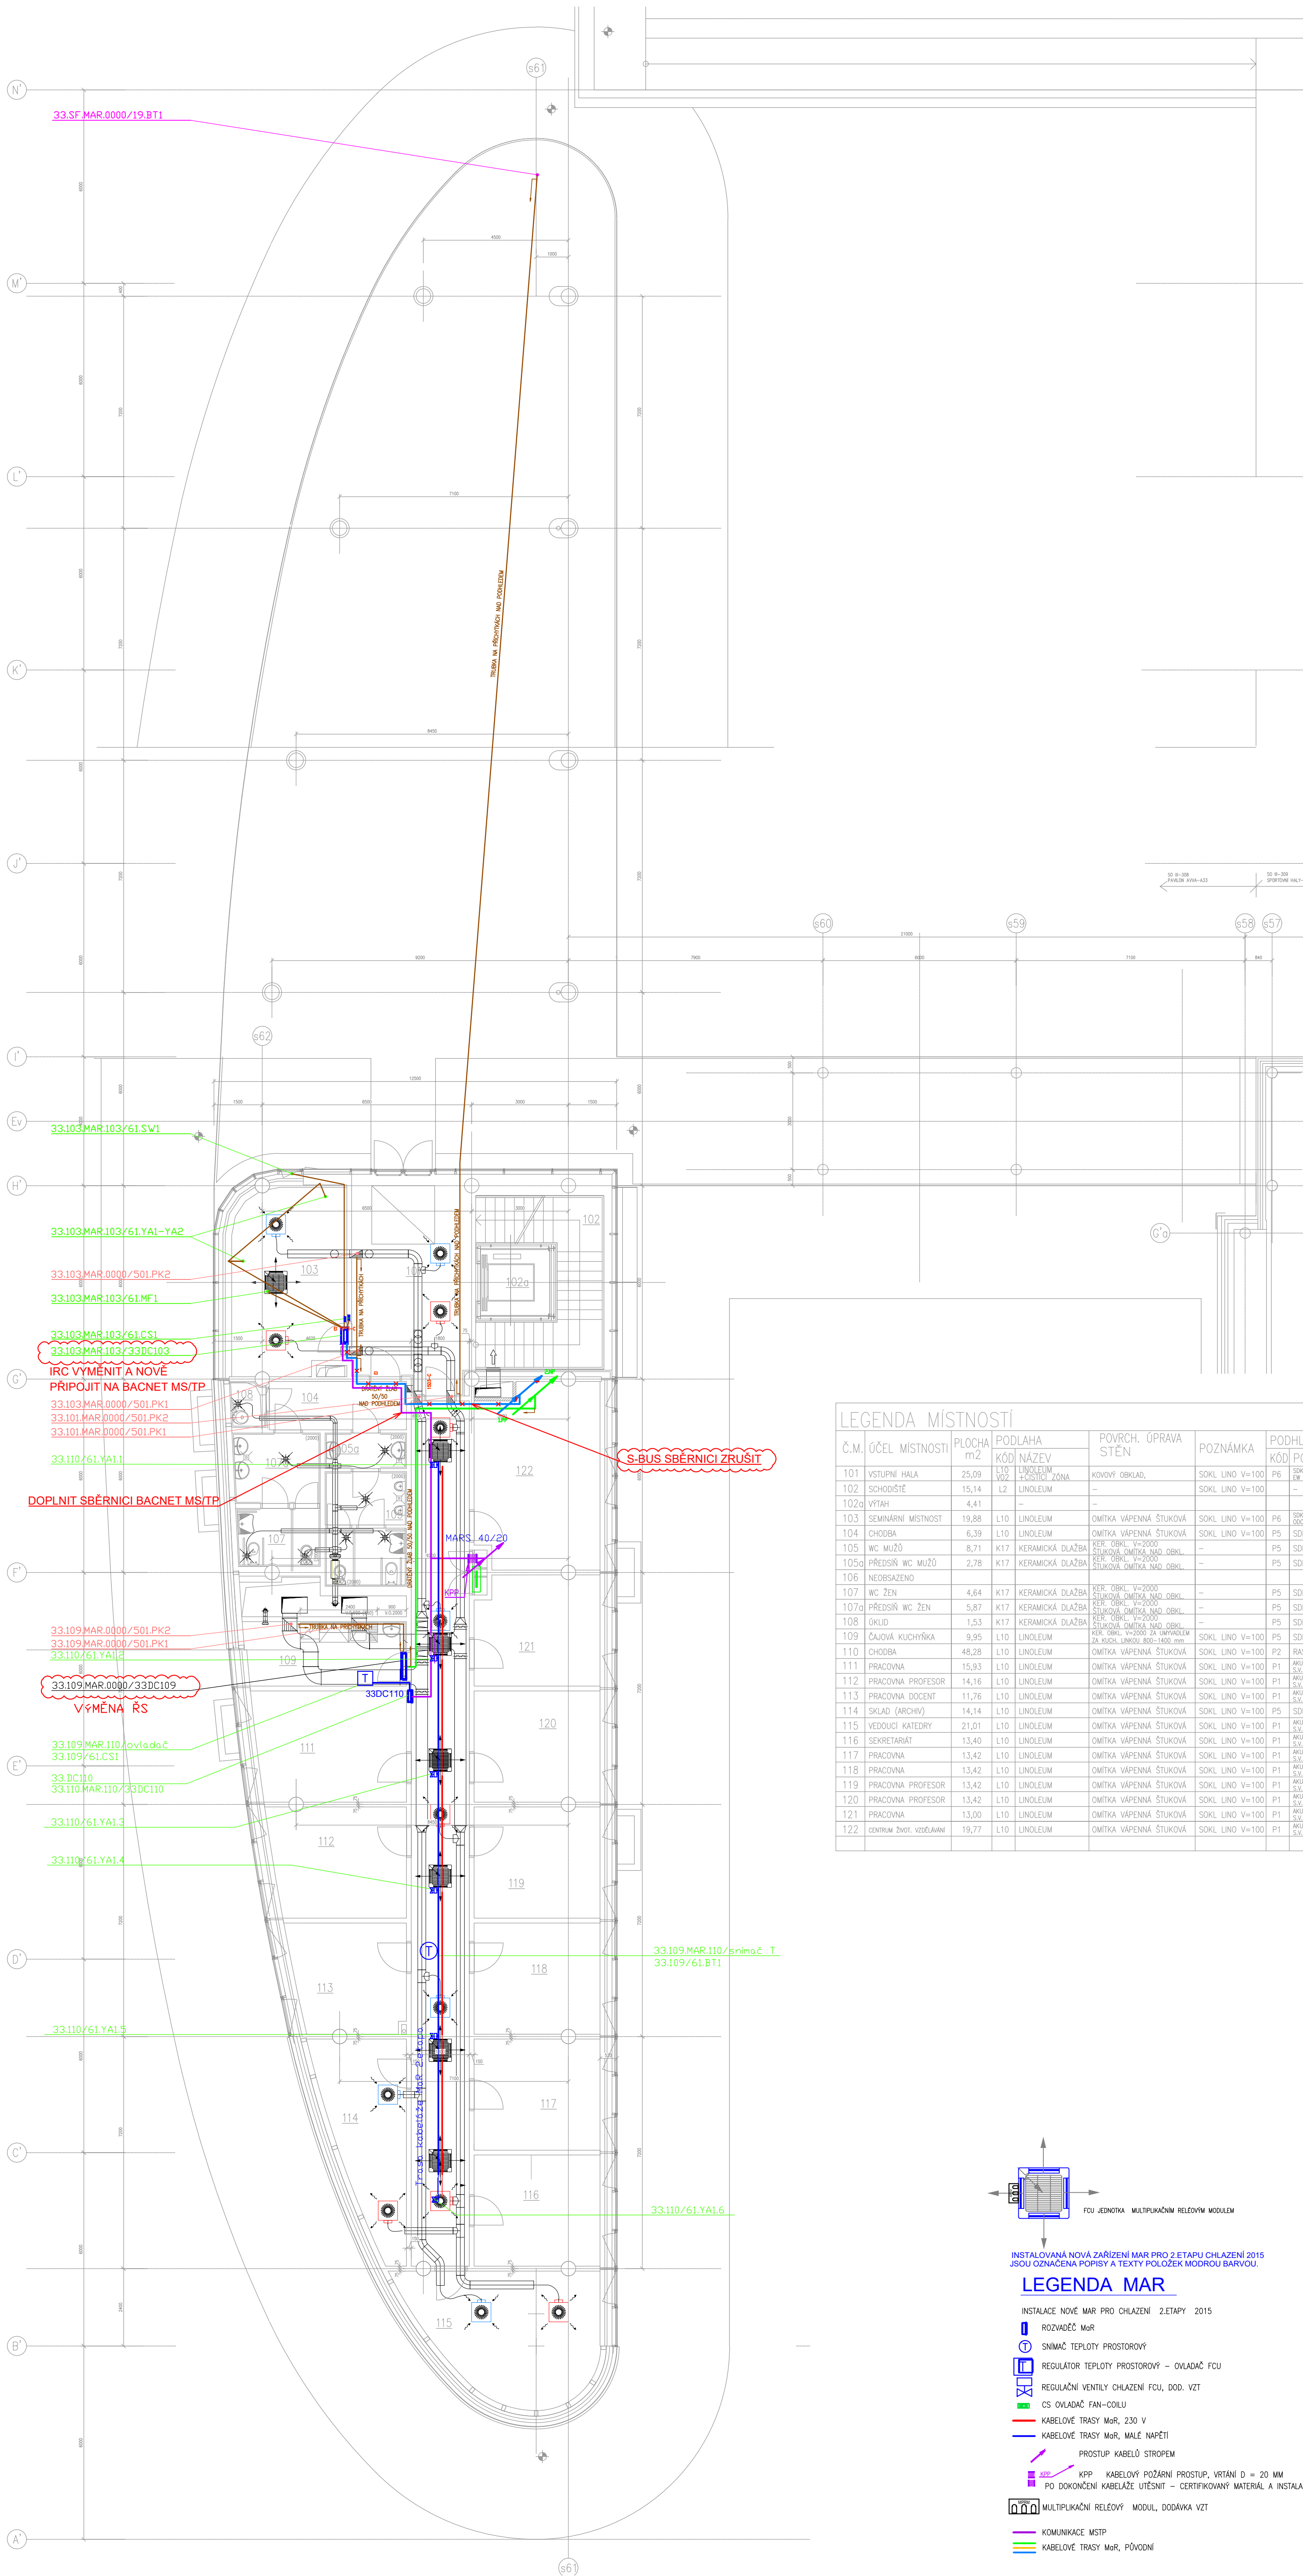

REVIZE / REVISION	
NO. / DATUM / DATE	
01	
02	
03	
04	
POZNÁMKA / ANNOTATION:	

Synett

STAVBA / PROJECT	UKB - AVVA, FÁZE D
ČÍSLO ZAKÁZKY / ARCHIVE NO.	60235045
STUPĚŇ / PHASE	DVD
NÁZEV PS - SO / BUILDING TITLE	SO III - 308 PAVILON A33 VÝMĚNA MGR V PAVILONECH D33 A D34
ČÁST / PART	13 - MĚŘENÍ A REGULACE

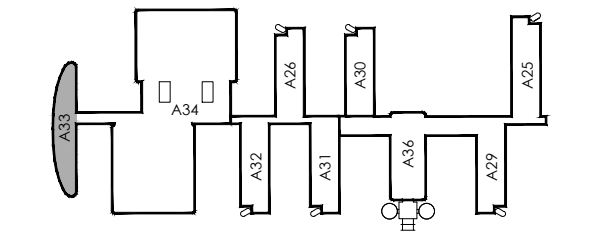

NÁZEV VÝKRESU / DRAWING TITLE	PŮDORYS 1NP
VED. PROJEKTANT / CHECKED BY	ING. RADEK DOHNAL
VYPRACOVAL / PREPARED BY	ING. RADEK DOHNAL
DATUM / DATE	2023 - 03 - 31
FORMÁT / FORMAT	9 x A4
MĚŘÍTKO / SCALE	1:100
STAVBA / PROJECT	UKB D
STUPĚŇ / PHASE	DVD
ČÍSLO PL. SO. / BUILDING TITLE	D 308
ČÁST / PART	13
VÝMĚR / NO.	004
REVIZE / REVISION	00