




PŮDORYS - 3. NP

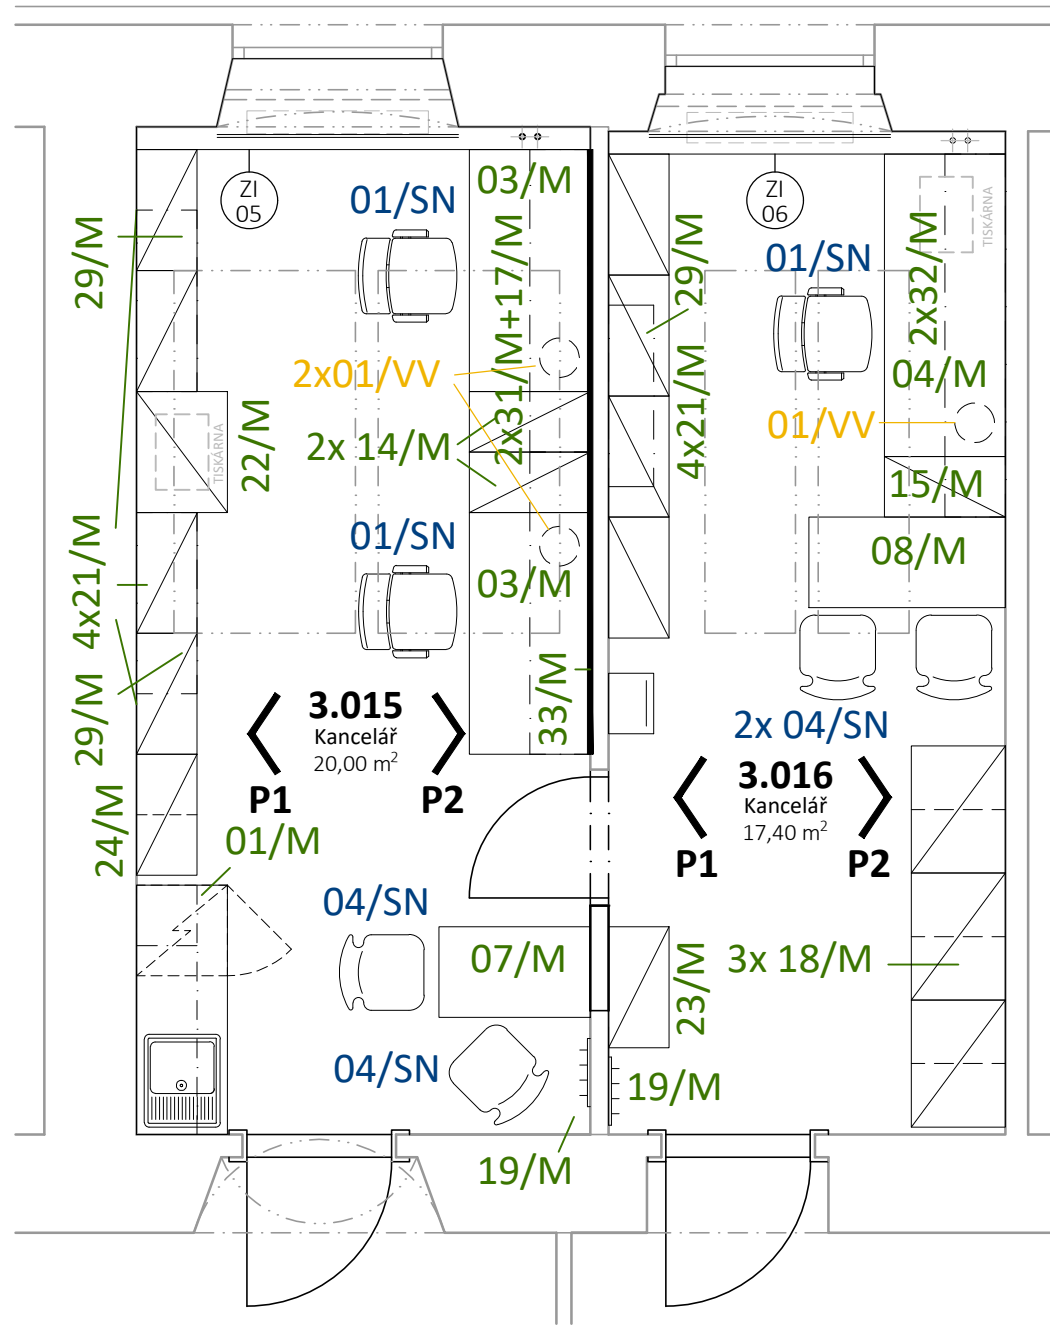


POHLED P1 - 3.016

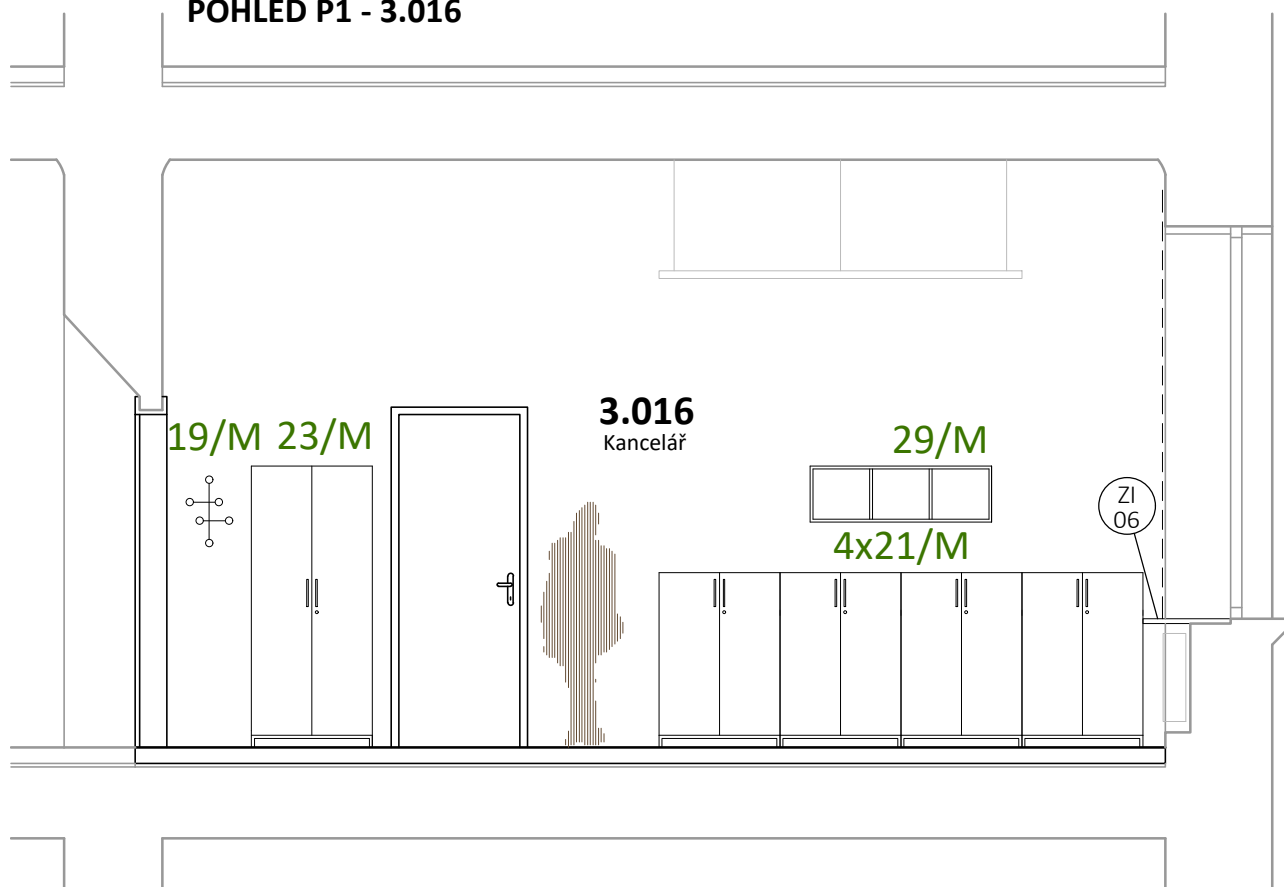


POHLED P2 - 3.016

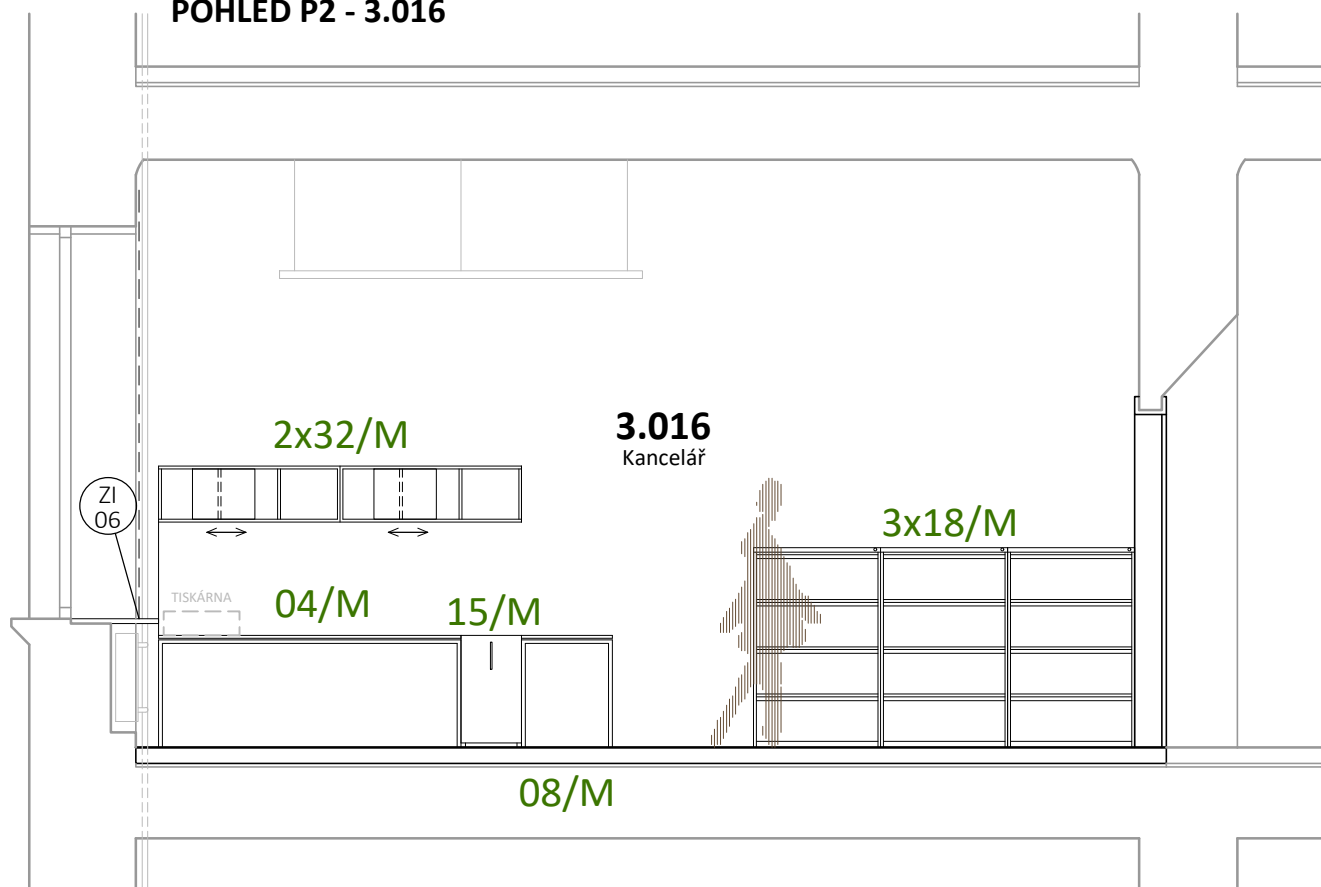

POHLED P1 - 3.015

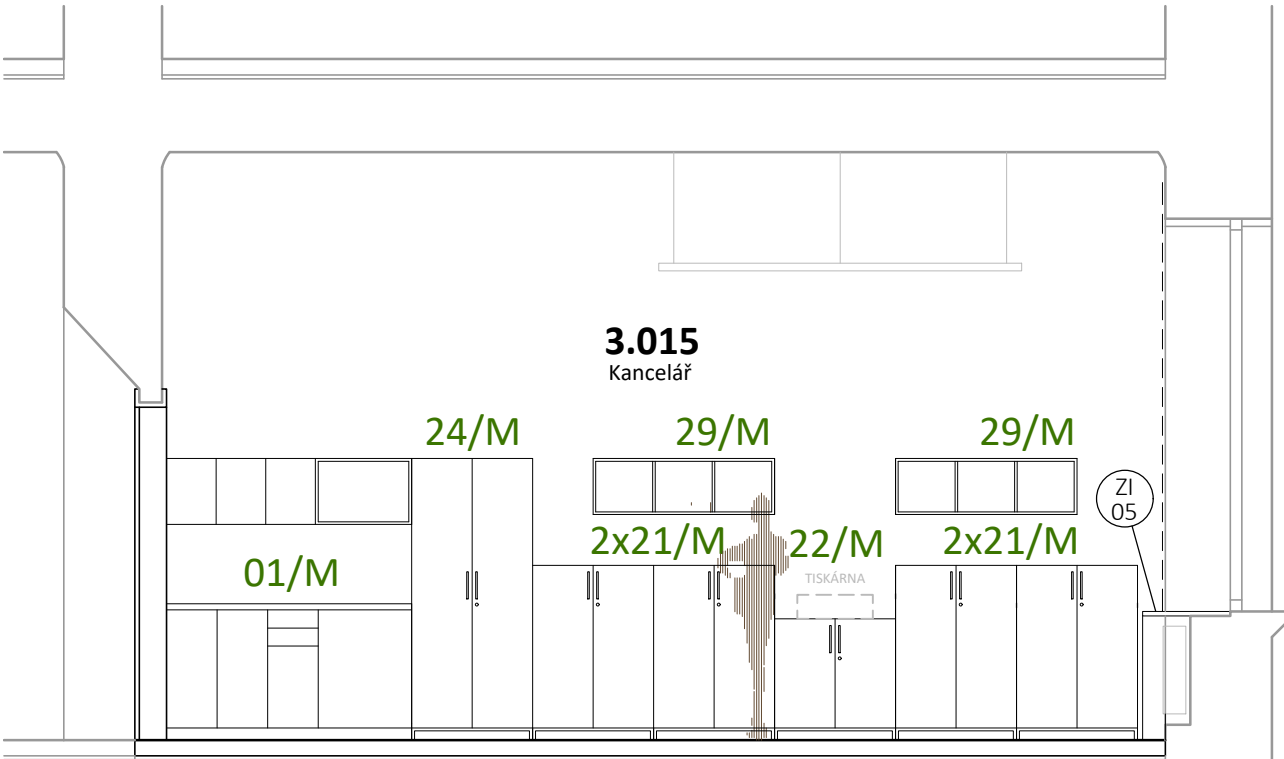

POHLED P2 - 3.015

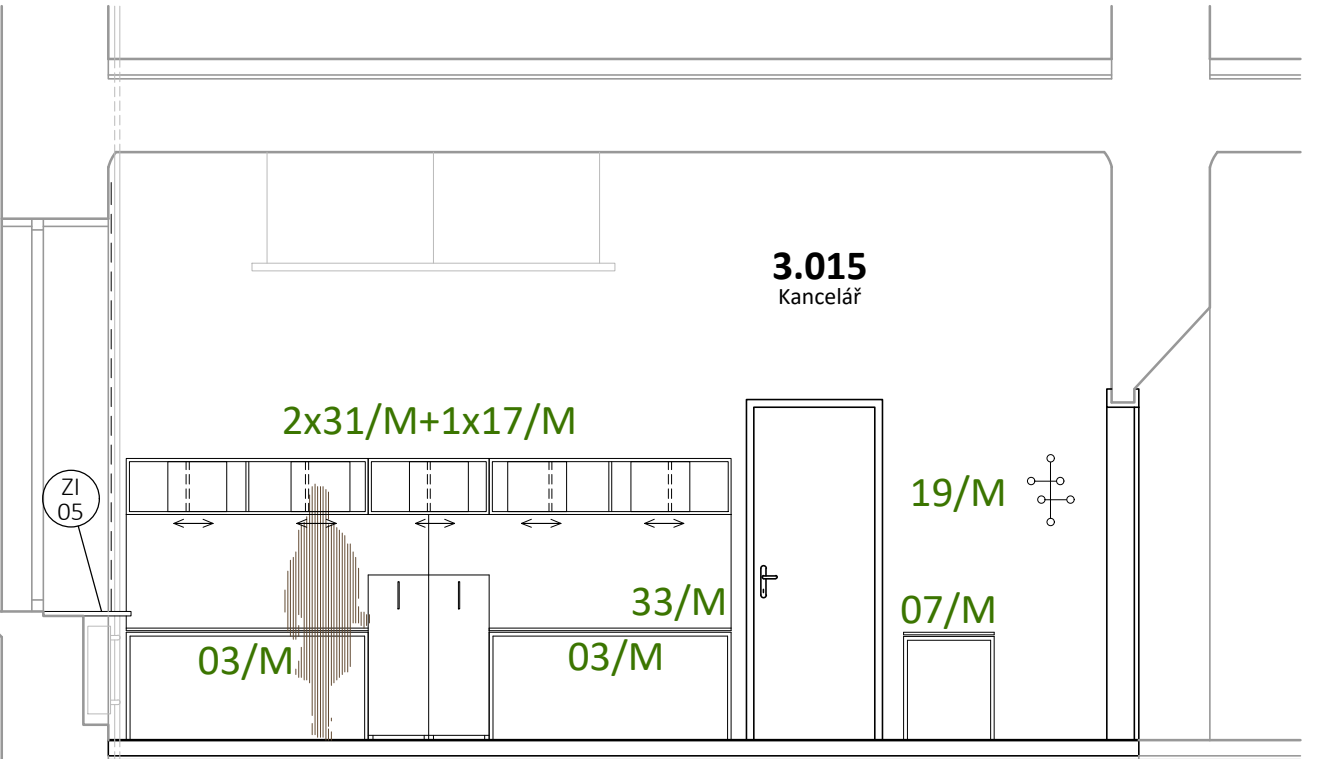

LEGENDA MÍSTNOSTÍ

OZN.	ÚČEL MÍSTNOSTI	PLOCHA [m²]
3.015	KANCELÁŘ	20,00
3.016	KANCELÁŘ	17,40

LEGENDA OZNAČENÍ:

- OX/M - MOBILIÁŘ
- OX/VV - VNITŘNÍ VYBAVENÍ
- OX/SN - SEDACÍ NÁBYTEK

výšk. systém místní

INVESTOR: Masarykova univerzita, se sídlem Žerotínovo náměstí 617/9, 601 77 Brno	POParch <small>POParch s.r.o., Volfova 8, 612 00 Brno IČ 04593103</small> SO.01 - REKONSTRUKCE DĚKANÁTU A PERSONÁLNÍHO ODDĚLENÍ			
MÍSTO: Pedagogická fakulta MU, se sídlem Poříčí 623/7, 639 00 Brno				
STUPEŇ: DOKUMENTACE PRO PROVEDENÍ STAVBY				
ODDÍL: PS.02 - PROJEKTOVÁ DOKUMENTACE INTERIÉRU	AKCE: STAVEBNÍ ÚPRAVY A INTERIÉROVÉ ŘEŠENÍ PRACOVEN DĚKANÁTU PDF MU			
ODPOVĚDNÝ PROJEKTANT: Ing. arch. Marika Pajgrtová	HLAVNÍ INŽENÝR PROJEKTU: Ing. arch. Jan Podešva			
VYPRACOVAL: Bc. Vít Burian				
OBSAH VÝKRESU: PŮDORYS A POHLEDY - 3.NP	FORMÁT: 4x A4	ČÍSLO ZAKÁZKY: 2302	Č. VÝKR. PS.02-03	SADA:
DATUM: 04/2023	MĚŘÍTKO: 1:50			