


R-1a


SKŘÍŇOVÁ SESTAVA 1  
pozn.: SESTAVA R-2b PROVEDENA ZRCADLOVĚ

- NASTAVITELNÉ POLICE, UZAMYKATELNÉ SPODNÍ SKŘÍŇKY, NÁSTAVEC
- KORPUS LTD TL.18MM, HRANY ABS 0,5MM
- DVÍŘKA LTD TL.18MM, HRANY ABS 2MM
- ŠATNÍ SKŘÍŇ VYB. VYSOUVACÍ ŠATNÍ TYČÍ
- OTEVŘENÉ NIKY S POLICEMI


PŮDORYS

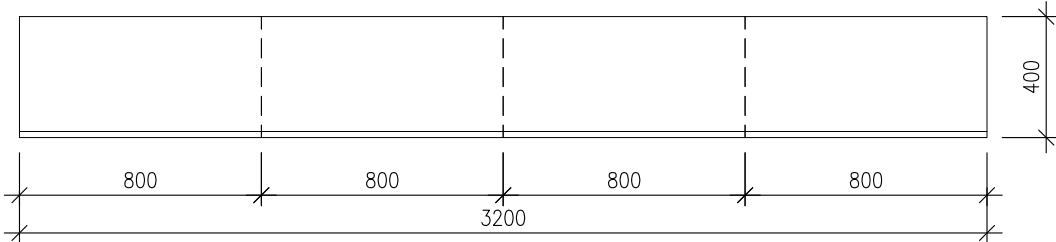

POHLED ČELNÍ

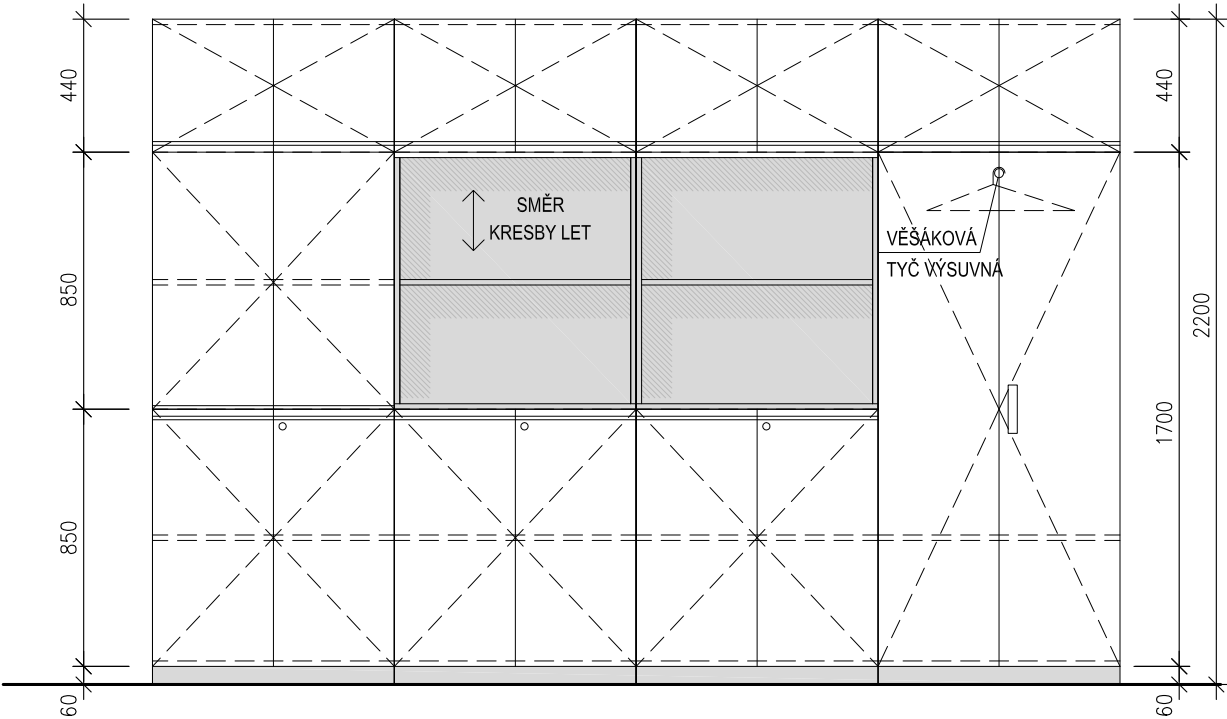

POHLED BOČNÍ

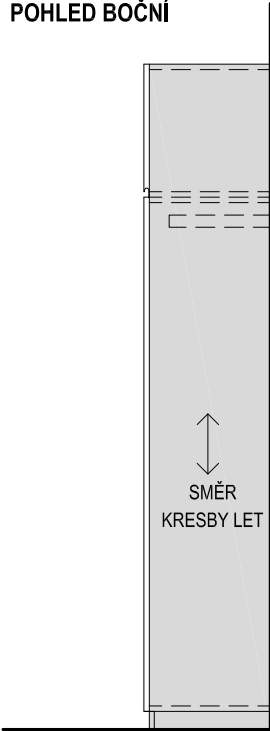

LEGENDA

- LTD - DEKOR DVĚTLÝ DUB
- LTD - ODSŤÍN BÍLÝ

POZNÁMKA

MATERIÁL A PROVEDENÍ - VIZ TECHNICKÉ SPECIFIKACE A STANDARDY INTERIÉRU  
VŠECHNY ZMĚNY TVARU NEBO MATERIÁLU NUTNO ODSOUHLASIT PROJEKTANTEM.  
TENTO VÝKRES JE PODKLADEM PRO ZPRACOVÁNÍ DÍLENSKÉ DOKUMENTACE, NIKOLIV PODKLADEM VÝROBNÍM

| Revize | Datum | Jméno | Podpis | Popis revize |
|--------|-------|-------|--------|--------------|
|        |       |       |        |              |
|        |       |       |        |              |
|        |       |       |        |              |

|   |  |                           |  |  |  |  |  |   |  |  |  |
|---|--|---------------------------|--|--|--|--|--|---|--|--|--|
| Generální projektant  |  |                           |  | <div>P</div> <div>Δ</div> <div>K</div> |  | PROJEKČNÍ<br>ARCHITEKTONICKÁ<br>KANCELÁŘ<br>SPOL. S R.O. |  | ING. ARCH.<br>V. STEINHAUSEROVÁ<br>GORKEHO 62/13<br>602 00 BRNO |  | INFO@ARCHPAK.CZ<br>WWW.ARCH.CZ<br>T +420 776 909 313<br>T +420 775 238 015 |  |
| Hl. inženýr projektu  |  | Ing.arch.K.Steinhauserová |  | Steinhauserová                         |  | Projektant profese                                       |  |   |  |  |  |
| Architekt   |  | Ing.arch.K.Steinhauserová |  | Steinhauserová                         |  | <div>P</div> <div>Δ</div> <div>K</div>                   |  |   |  |  |  |
| Vypracoval  |  | Ing.arch. J.Šerek         |  |  |  |  |  |   |  |  |  |
| Investor Masarykova univrzita, Žerotínovo nám. 617/9, 601 77 Brno                     |  |                           |  |  |  |  |  |   |  |  |  |
| Stavba<br><br>Rekonstrukce části 3.NP objektu Komenského nám. 2a, Brno<br>- část 2 MU |  |                           |  |  |  | Stupeň   |  | JP  |  |  |  |
|   |  |                           |  |  |  | Datum  |  | 12/2022   |  |  |  |
|   |  |                           |  |  |  | Formát   |  | 2 A4  |  |  |  |
|   |  |                           |  |  |  | Zak. č.  |  | 3415  |  |  |  |
| Část  |  | D.1.4.8                   |  | Interiér                               |  | Měřítko  |  | 1:25  |  |  |  |
| Název výkresu<br><br>Skříňová sestava R-1   |  |                           |  |  |  | Č. výkresu   |  | Revize  |  |  |  |
|   |  |                           |  |  |  | 104  |  | 00  |  |  |  |