

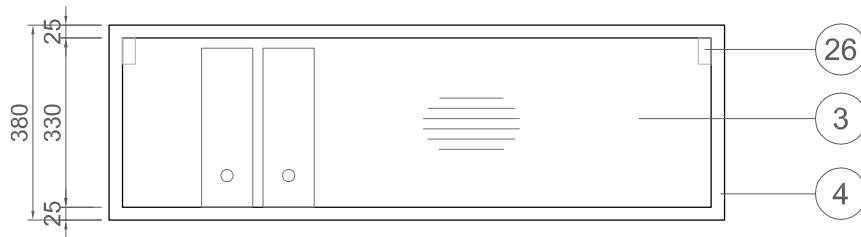


POHLED ČELNÍ

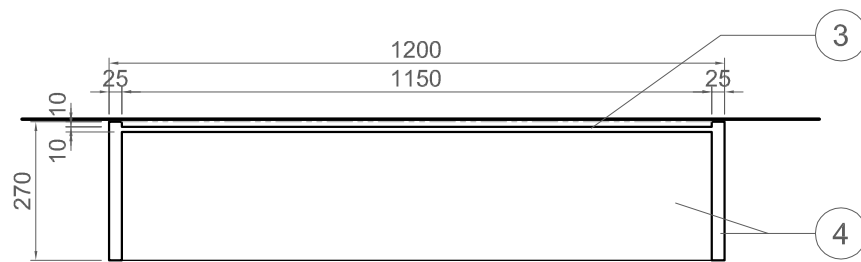

ŘEZ SVISLÝ

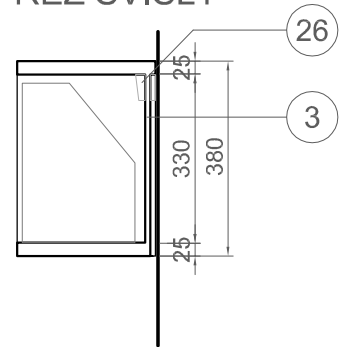


PŮDORYS

LEGENDA MATERIÁLŮ:

- 1) DTD LAMINO DEZÉN OŘECH BĚLENÝ, povrch Stuktura, tl. 25 mm, hrany ABS 2 mm
- 2) DTD LAMINO DEZÉN OŘECH BĚLENÝ, povrch Stuktura, tl. 18 mm, hrany ABS 2 mm
- 3) DTD LAMINO DEZÉN OŘECH BĚLENÝ, povrch Stuktura, tl. 10 mm, hrany ABS 2 mm
- 4) DTD LAMINO BÍLÉ HLADKÉ, povrch hladký, tl. 25 mm, hrany ABS 2 mm
- 5) DTD LAMINO BÍLÉ HLADKÉ, povrch hladký, tl. 18 mm, hrany ABS 2 mm
- 6) DTD LAMINO BÍLÉ HLADKÉ, povrch hladký, tl. 10 mm, hrany ABS 2 mm
- 7) SMRKOVÉ PRKNO MASIV 20/60 mm
- 10) NOHY STOLU OCEL PROFIL 50/50/ mm, P.Ú. KOMAXIT RAL 9010
- 11) KONSTRUKCE MOSTU, OCEL PROFIL 50/20/ mm P.Ú. KOMAXIT RAL 9010
- 12) KABELOVÝ ŽLAB, PERFOROVANÝ PLECH, P.Ú. KOMAXIT RAL 9010
- 13) OCELOVÁ STOLOVÁ PODNOŽ SKLOPNÁ P.Ú. KOMAXIT RAL 9010
- 14) OCELOVÁ STOLOVÁ PODNOŽ VÝŠKOVĚ STAVITELNÁ, P.Ú. KOMAXIT RAL 9010
- 15) OCELOVÁ PODNOŽ, JACKEL 20/20 mm, P.Ú. KOMAXIT RAL 9010
- 16) OCELOVÁ NOŽÍČKA, JACKEL 20/20 mm, P.Ú. KOMAXIT RAL 9010
- 20) KABELOVÁ PRŮCHODKA, NEREZ KARTÁČOVANÁ
- 21) ALU KOLEČKO S BRZDOU, P.Ú. ELOX, NA KOBEREC
- 22) MADLO - ALU LIŠTA, P.Ú. ELOX var. RAL 7001
- 23) STAVĚCÍ NOŽKA S MOŽNOSTÍ REKTIFIKACE, ČERNÝ PLAST
- 24) KLUZÁK PLASROVÝ ČERNÝ
- 25) PLASTOVÁ DISTANCE 2 mm
- 26) ZÁVĚS SKORPUSŮ, VÝŠKOVĚ STAVITELNÝ
- 27) ZÁMEK ELEKTRONICKÝ, P.Ú. CHROM
- 28) DŘEZ HORNÍ MONTÁŽ, NEREZ
- 29) PUR PĚNA TL. 50 mm
- 30) TEXTILNÍ POTAH, 500 g/m2
- 31) SKLO ČIRÉ, BÍLÝ SPODNÍ LAK RAL 9010, TL. 4 mm, BROUŠENÁ HRANA
- 32) SKLO ČIRÉ BEZPEČNOSTNÍ, TL. 4 mm
- 32) LED OSVĚTLENÍ, ZAFRÉZOVANÝ ALE PROFIL

4a

ZODPOVĚDNÝ PROJEKTANT Ing. arch. Jan ZEŽŮLKA autorizovaný architekt		VYPRACOVAL Ing. arch. Jan ZEŽŮLKA autorizovaný architekt		 ATELIER <small>ATELIER s.r.o., Holanská 2, 602 00 BRNO IČ: 044 00 810 WWW.ATELIER.CZ</small>	
INVESTOR	MUNI FF, Arne Nováka 1, 602 00 Brno				
MÍSTO STAVBY	Jaselská 18, BRNO; k.ú. Veverří par.č. 376				
AKCE	PRACOVNÝ DOKTORANDŮ JASELSKÁ FILOZOFICKÁ FAKULTA MUNI, Brno				
NÁZEV VÝKRESU INTERIÉR - MOBILIÁŘ VÝKRES TVARU POLICE NÁSTĚNNÁ - BOX JEDNODUCHÝ				FORMÁT	3x A4
				DATUM	04 / 2023
				STUPEŇ PD	DVD
				MĚŘÍTKO 1:15	ČÍSLO VÝKRESU IN 11