


SO IV - 312 KORIDOR

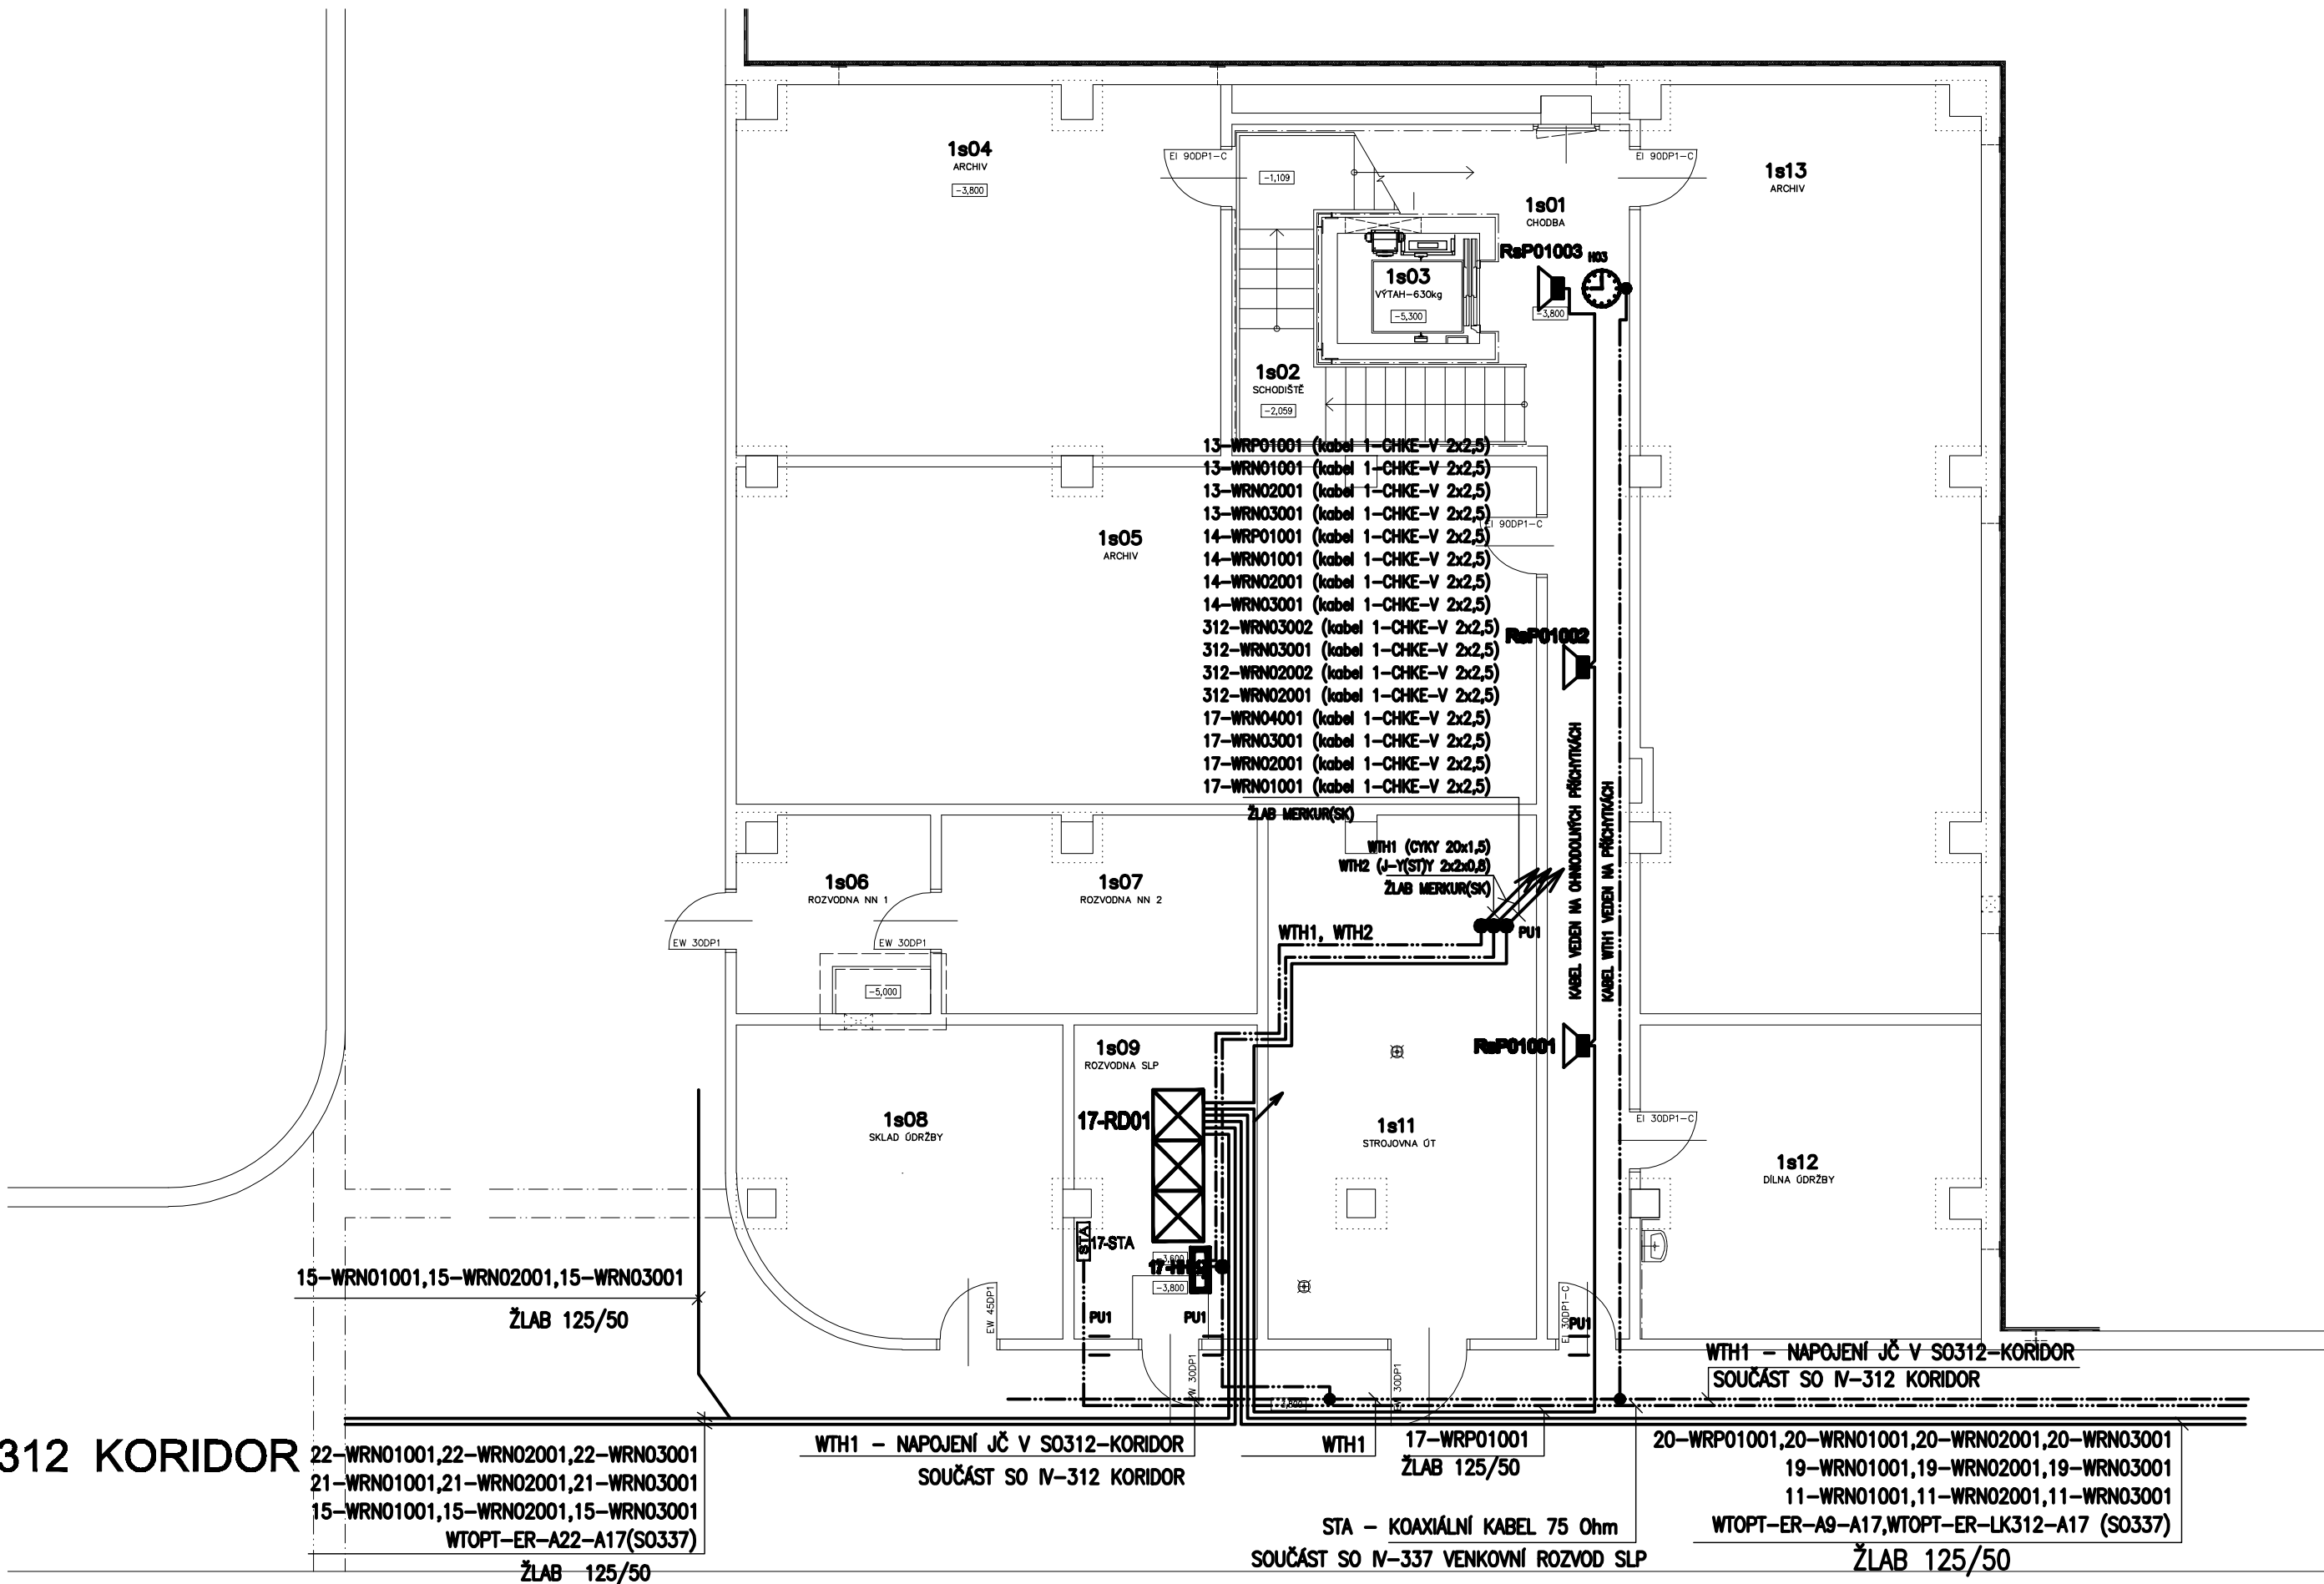

LEGENDA MÍSTNOSTÍ		
Č.M.	ÚČEL MÍSTNOSTI	PLOCHA m ²
1s01	CHODBA	44,6
1s02	SCHODIŠTĚ	14,2
1s03	VÝTAH - 630 kg	3,9
1s04	ARCHIV	44,5
1s05	ARCHIV	67,3
1s06	ROZVODNA NN 1	9,3
1s07	ROZVODNA NN 2	15,5
1s08	SKLAD ODRŽBY	24,0
1s09	ROZVODNA SLP	14,3
1s10	NEOBSAŽENO	
1s11	STROJOVNA ÚT	34,5
1s12	DILNA ODRŽBY	26,5
1s13	ARCHIV	78,0

LEGENDA ZNAČEK A POZNÁMKA NA V.Č. 065

REVIZE / REVISION	
NO.	DATUM / DATE
01	
02	
03	
04	
POZNÁMKA / ANNOTATION:	


UKB F - Univerzitní kampus Bohunice, fáze F Půdorys 1.PP - STA,JČ,ZPN,ZPS,ZDR

UNIVERZITNÍ KAMPUS
BRNO-BOHUNICE, ČESKÁ REPUBLIKA

INVESTOR / DEVELOPER	MASARYKOVA UNIVERZITA
ZÁSTUPCE / REPRESENTATIVE	MILENA ZACHARNEVOVA
MANAŽER PROJEKTU / PROJ. MANAGER	
ZÁSTUPCE / REPRESENTATIVE	
GENERÁLNÍ DODAVATEL	SORUŽENÍ UNISTAV + IMOS Brno + PSG International
ZÁSTUPCE / REPRESENTATIVE	ROMAN MACÁK
GENERÁLNÍ PROJEKTANT / ARCHITECT	A PLUS a.s.
VED. PROJEKTU / PROJECT LEADER	JAROMÍR ČERNÝ
PŘÍMÝ ZPRACOVATEL / COMPLIER	NETPROSTÝ, s.r.o.



JAROMÍR ČERNÝ	KAREL TUZA	PETR UHLÍŘ
STAVBA / PROJECT	UKB - AVVA, FÁZE F	
ČÍSLO ZAKÁZKY / ARCHIVE NO.	3089 - 37	
STUPEŇ / PHASE	DSP	
NÁZEV PS - SO / BUILDING TITLE	311 - PAVILON A17	
ČÁST / PART	12 - SLABOPROUDÉ ROZVODY	

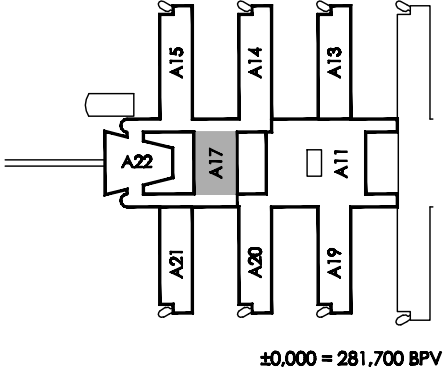

NÁZEV VÝKRESU / DRAWING TITLE	PŮDORYS 1.PP - STA,JČ,ZPN,ZPS,ZDR
VED. PROJEKTANT / CHECKED BY	MILAN HRADIL
VYPRACOVAL / PREPARED BY	ALOIS PRČEK
DATUM / DATE	2010 - 02 - 20
FORMÁT / FORMAT	A4
MĚŘÍTKO / SCALE	1 : 100

STAVBA	STUPEŇ	ČÍSLO PS-SO	ČÁST	VÝKRES	REVIZE
UKB F	DSP	D 311	12	064	00
PROJECT	PHASE	BUILDING TITLE	PART	NO.	REVISION