


UNIVERZITNÍ KAMPUS
BRNO-BOHUNICE, ČESKÁ REPUBLIKA

INVESTOR / DEVELOPER	MASARYKOVA UNIVERZITA
ZÁSTUPCE / REPRESENTATIVE	MILENA ZACHAROVÁ
MANAŽER PROJEKTU / PROJ. MANAGER	
ZÁSTUPCE / REPRESENTATIVE	
GENERÁLNÍ DODAVATEL	Sdružení UNISTAV + IMOS Brno + PSC International
ZÁSTUPCE / REPRESENTATIVE	ROMAN MAČÁK
GENERÁLNÍ PROJEKTANT / ARCHITECT	A PLUS a. s.
VED. PROJEKTU / PROJECT LEADER	JIŘÍ DUCHÁČEK
PŘÍMÝ ZPRACOVATEL / COMPILER	NEFMOST, s.r.o.



JAROMÍR ČERNÝ KAREL TUZA PETER UHLÍŘ


STAVBA / PROJECT	UKB - AVVA, FÁZE F
ČÍSLO ZÁČÁTKU / ARCHIVE NO.	3089 - 37
STUPĚŇ / PHASE	DSP
NÁZEV PS - SO / BUILDING TITLE	304 - PAVILON A14
ČÁST / PART	12 - SLABOPROUDÉ ROZVODY

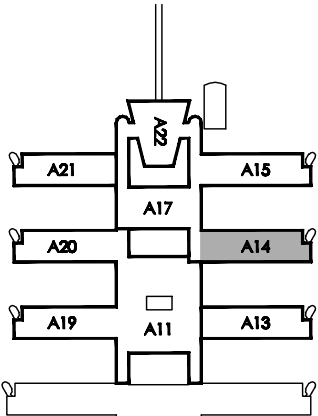

±0.000 = 281,700 BPV

NÁZEV VÝKRESU / DRAWING TITLE	PŮDORYS 1.PP - STA,JČ,ZPN,ZPS,MR				
VED. PROJEKTANT / CHECKED BY	MILAN HRADIL				
VYPRACOVAL / PREPARED BY	ALDIS PEČEK				
DATUM / DATE	2010 - 02 - 20				
FORMÁT / FORMAT	2 × A4				
MĚŘÍTKO / SCALE	1 : 100				
STAVBA	STUPĚŇ	ČÍSLO PS - SO	ČÁST	VÝKRES	REVIZE
UKB F	DSP	D 304	12	064	00

Č. JM.	ÚČEL MÍSTNOSTI	POČET m²
1S01	CHODBA	18,16
1S02	SCHODIŠTĚ	10,74
1S03	VÝTĚH	3,32
1S04	CHODBA	52,22
1S05	STROJOVNA VZT	48,24
1S06a	ROZVODNA NN POŽÁRNÍ	10,63
1S07	STAVBA MŮZÍ	3,14
1S08	WC, SPRCHOVÝ - MŮZÍ	17,11
1S09	STROJOVNA OT	10,04
1S11	ARCHIV, KOPÍRKA	28,72
1S12	ROZVODNA SLP	15,18
1S13	SKLAD, VÝROBA DEKL. VODY	15,08
1S14	WC, SPRCHOVÝ - ZENY	24,88
1S15	STAVBA ZENY	10,88
		22,25

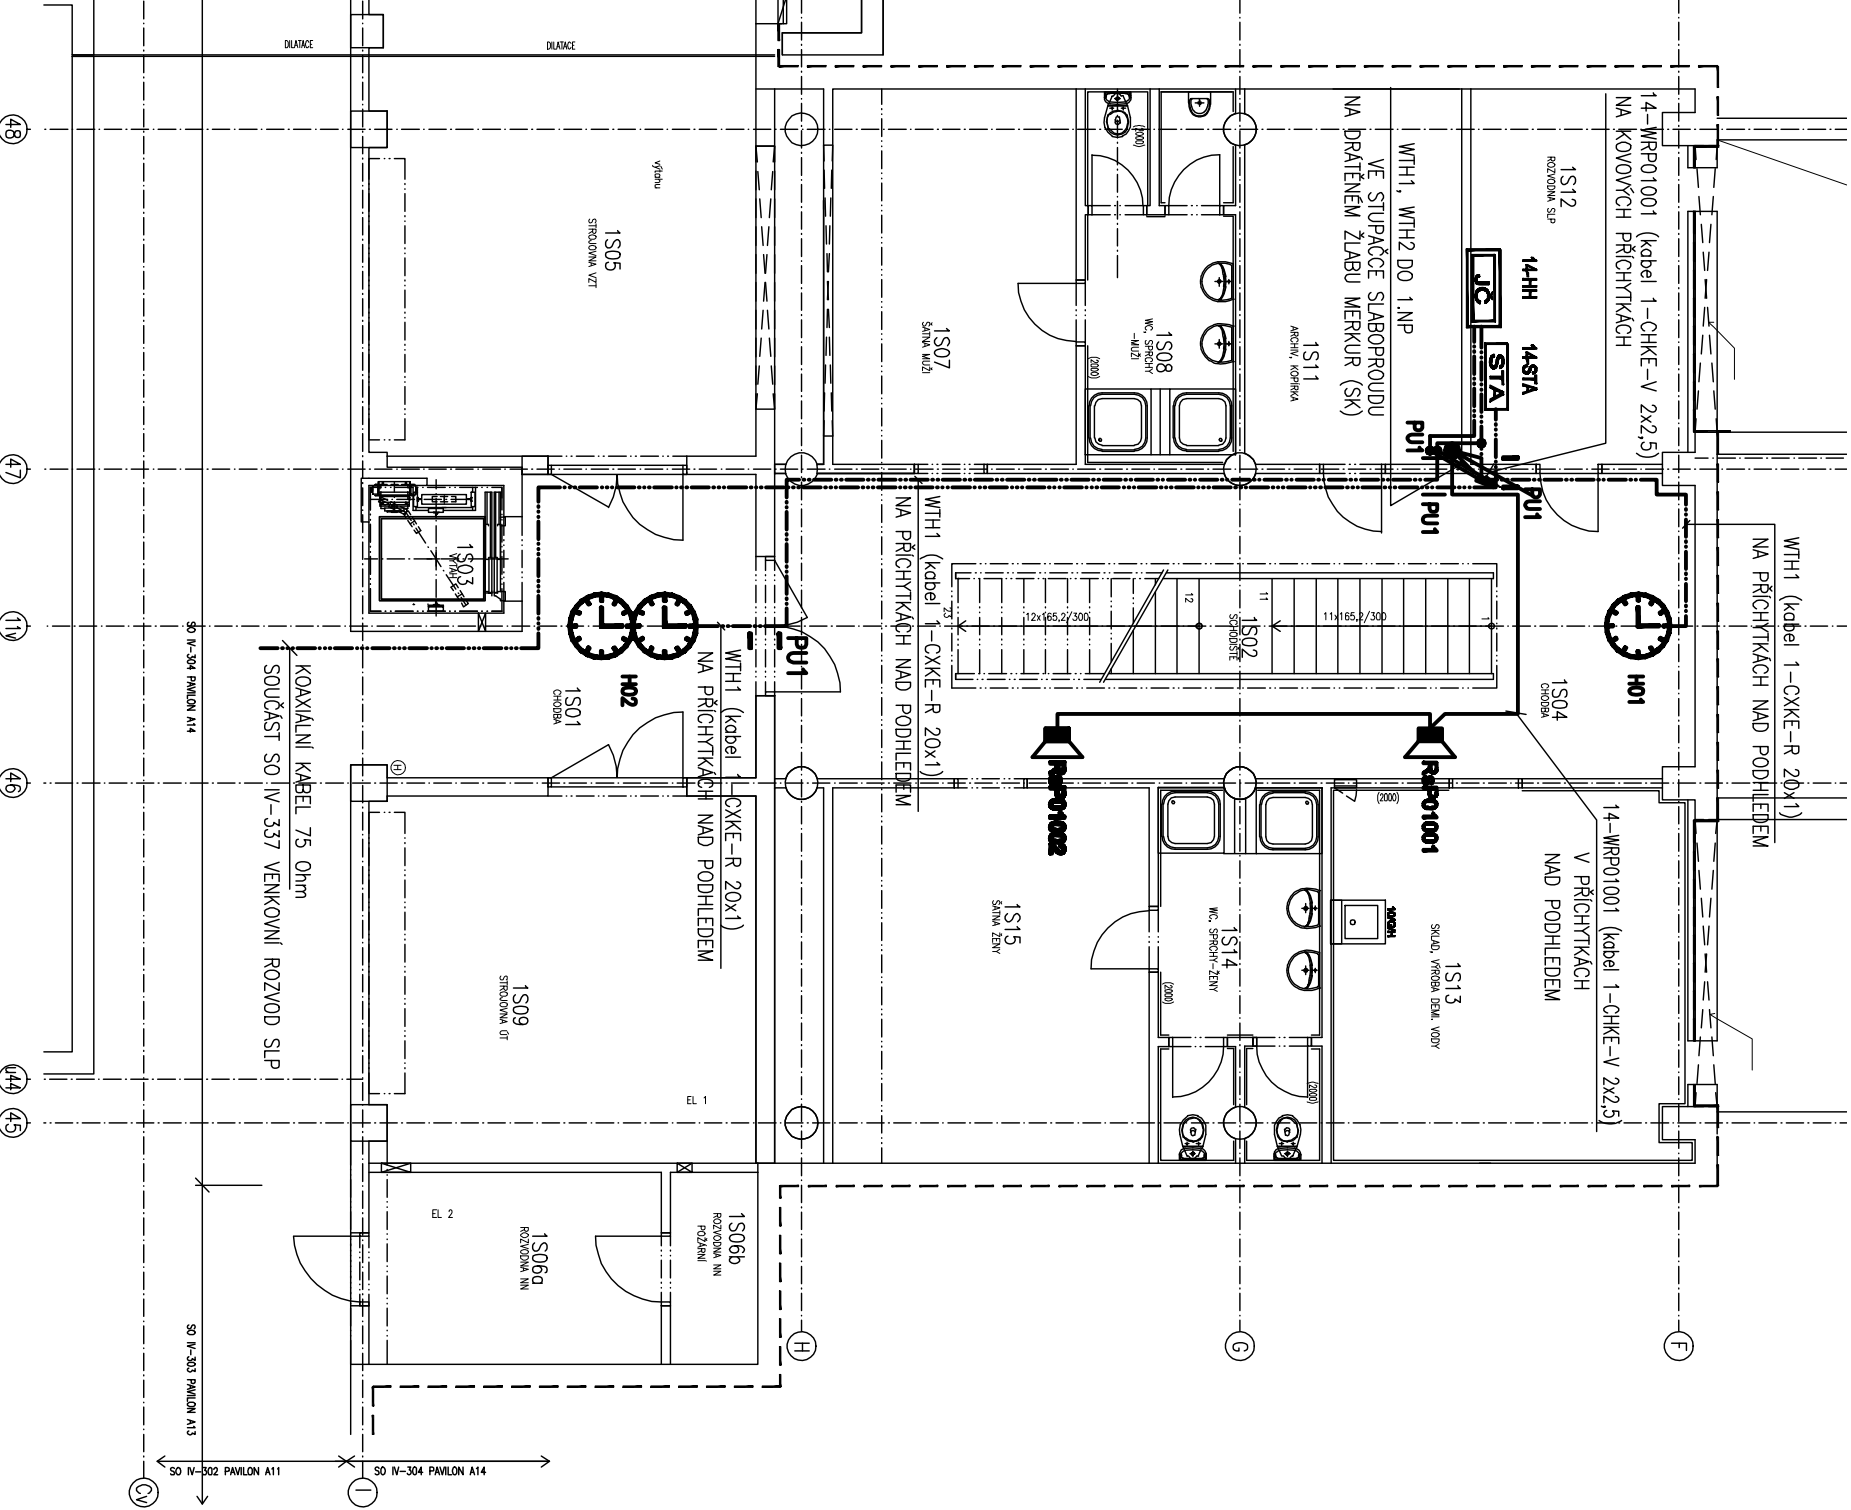

POZNÁMKA A LEGENDA NA V.Č. 04S

REVIZE / REVISION	
NO.	DATUM / DATE
01	
02	
03	
04	
POZNÁMKA / ANNOTATION:	

UKB F - Univerzitní kampus Bohunice, fáze F

Půdorys 1.PP - STA,JČ,ZPN,ZPS,MR