

BOURÁNÍ STŘECHA

- S-01

ODSTRANĚNÍ VRSTEV STÁVAJÍCÍHO STŘEŠNÍHO PLÁŠTĚ PO TEPELNOU IZOLACI  
- KAČÍREK TL. 50 mm (ULOŽIT PRO ZPĚTNÉ POUŽITÍ)  
- TEXTÍLIE 500g/m²  
- HI FÓLIE Z PVC TL. 1,5 mm  
- SEPARAČNÍ VRSTVA - TEXTÍLIE  
CELKOVÁ PLOCHA - 709 m²
- S-02

ODSTRANĚNÍ BETONOVÝ DLAŽDIC, ROZMĚR DLAŽDICE 500x500 mm  
CELKOVÁ PLOCHA - 41 m²
- S-03

DEMONTÁŽ ZÁBRADLÍ VČETNĚ OCELOVÝCH SLOUPKŮ (PO ŠROUBOVÉ SPOJE) PO CELÉM OBVODU ATIKY (PONECHAT PRO ZPĚTNOU MONTÁŽ), DEMONTÁŽ ZÁBRADLÍ A ZPĚTNOU MONTÁŽ PROVÁDĚT POSTUPNĚ! CELKOVÁ DÉLKA 122 m, POČET SLOUPKŮ 62 ks
- S-04

ODSTRANĚNÍ TEPELNÉ IZOLACE STŘECHY Z POLYSTYRÉNU EPS 100 S STABIL TL. CCA 180 mm PO PAROTĚSNOU ZÁBRANU Z DŮVODY VÝMĚNY STŘEŠNÍCH VPUSTÍ, ROZMĚRY PLOCHY 1000x1000 mm V MÍSTĚ STÁVAJÍCÍCH VPUSTÍ, PLOCHA CELKEM 3 m²
- S-05

ODSTRANĚNÍ HI FÓLIE NA ATICE PO CELÉ VÝŠCE ATIKY
- S-06

DEMONTÁŽ OPLECHOVÁNÍ ATIKY A NÁSLEDNÁ ZPĚTNÁ MONTÁŽ PO NATAŽENÍ NOVÉ HYDROIZOLACE


POZNÁMKY

POZN.1 - STÁVAJÍCÍ PROTIPOŽÁRNÍ KOUŘOVÁ KLAPKA

LEGENDA ZNAČENÍ

- STÁVAJÍCÍ KONSTRUKCE
- BOURÁNÉ A DEMONTOVANÉ KONSTRUKCE
- BOURÁNÉ A DEMONTOVANÉ KONSTRUKCE
- DEMONTOVANÉ A ZPĚTNĚ POUŽITÉ KONSTRUKCE

SCHÉMA STŘECHY

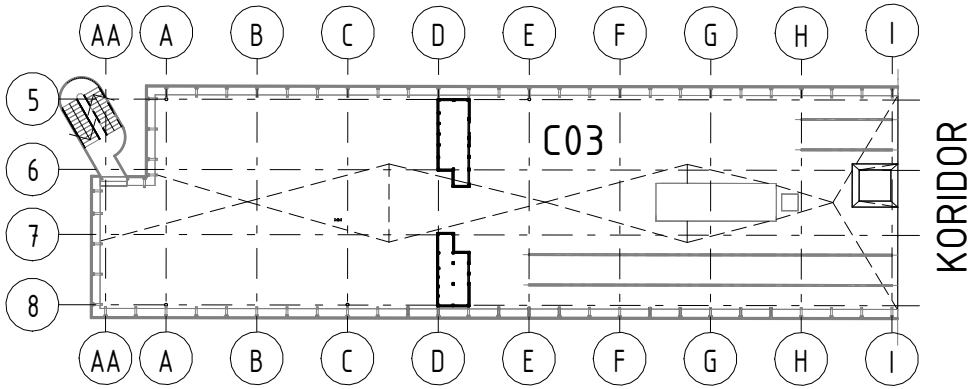

0,000= 281,70 m n.m.

ZPRACOVAL	Ing. Pavel Mikulenka	ZPRACOVAL	<div><div>EP ROŽNOV, a.s. Božany Němcové 1720 CZ 756 61 Rožnov pod Radhoštěm Tel: 571 664111, Fax: 571 664400 E-mail: ep@eproznov.cz</div></div> <div>člen ČEZ ESCO</div>	
KONTROLOVAL	Ing. Zbyněk Onderka			
SCHVÁLIL (HIP)	Ing. Ladislav Drozd			
INVESTOR	MASARYKOVA UNIVERZITA			
MÍSTO STAVBY	BRNO	ČÍSLO ZAKÁZKY	K23051016	
STAVBA ÚPRAVY PAVILONU C03 V UNIVERZITNÍM KAMPUSU BOHUNICE				
OBJEKT D.1.4 REKONSTRUKCE STŘECHY				
STAVEBNÍ/INŽENÝRSKÝ OBJEKT D.1.4.1 ARCHITEKTONICKO-STAVEBNÍŘEŠENÍ				
NÁZEV VÝKRESU		DATUM 12/2023	MĚŘÍTKO 1:100	KOPIE
PŮDORYS STŘECHY - BOURÁNÍ		POČET A4 8		
		STUPEŇ DVD	OZNAČENÍ VÝKRESU 23051S6-60	