


PŮDORYS 1PP KLADEŇ DLAŽBY M. PO1048, PO1049, PO1050, PO1052

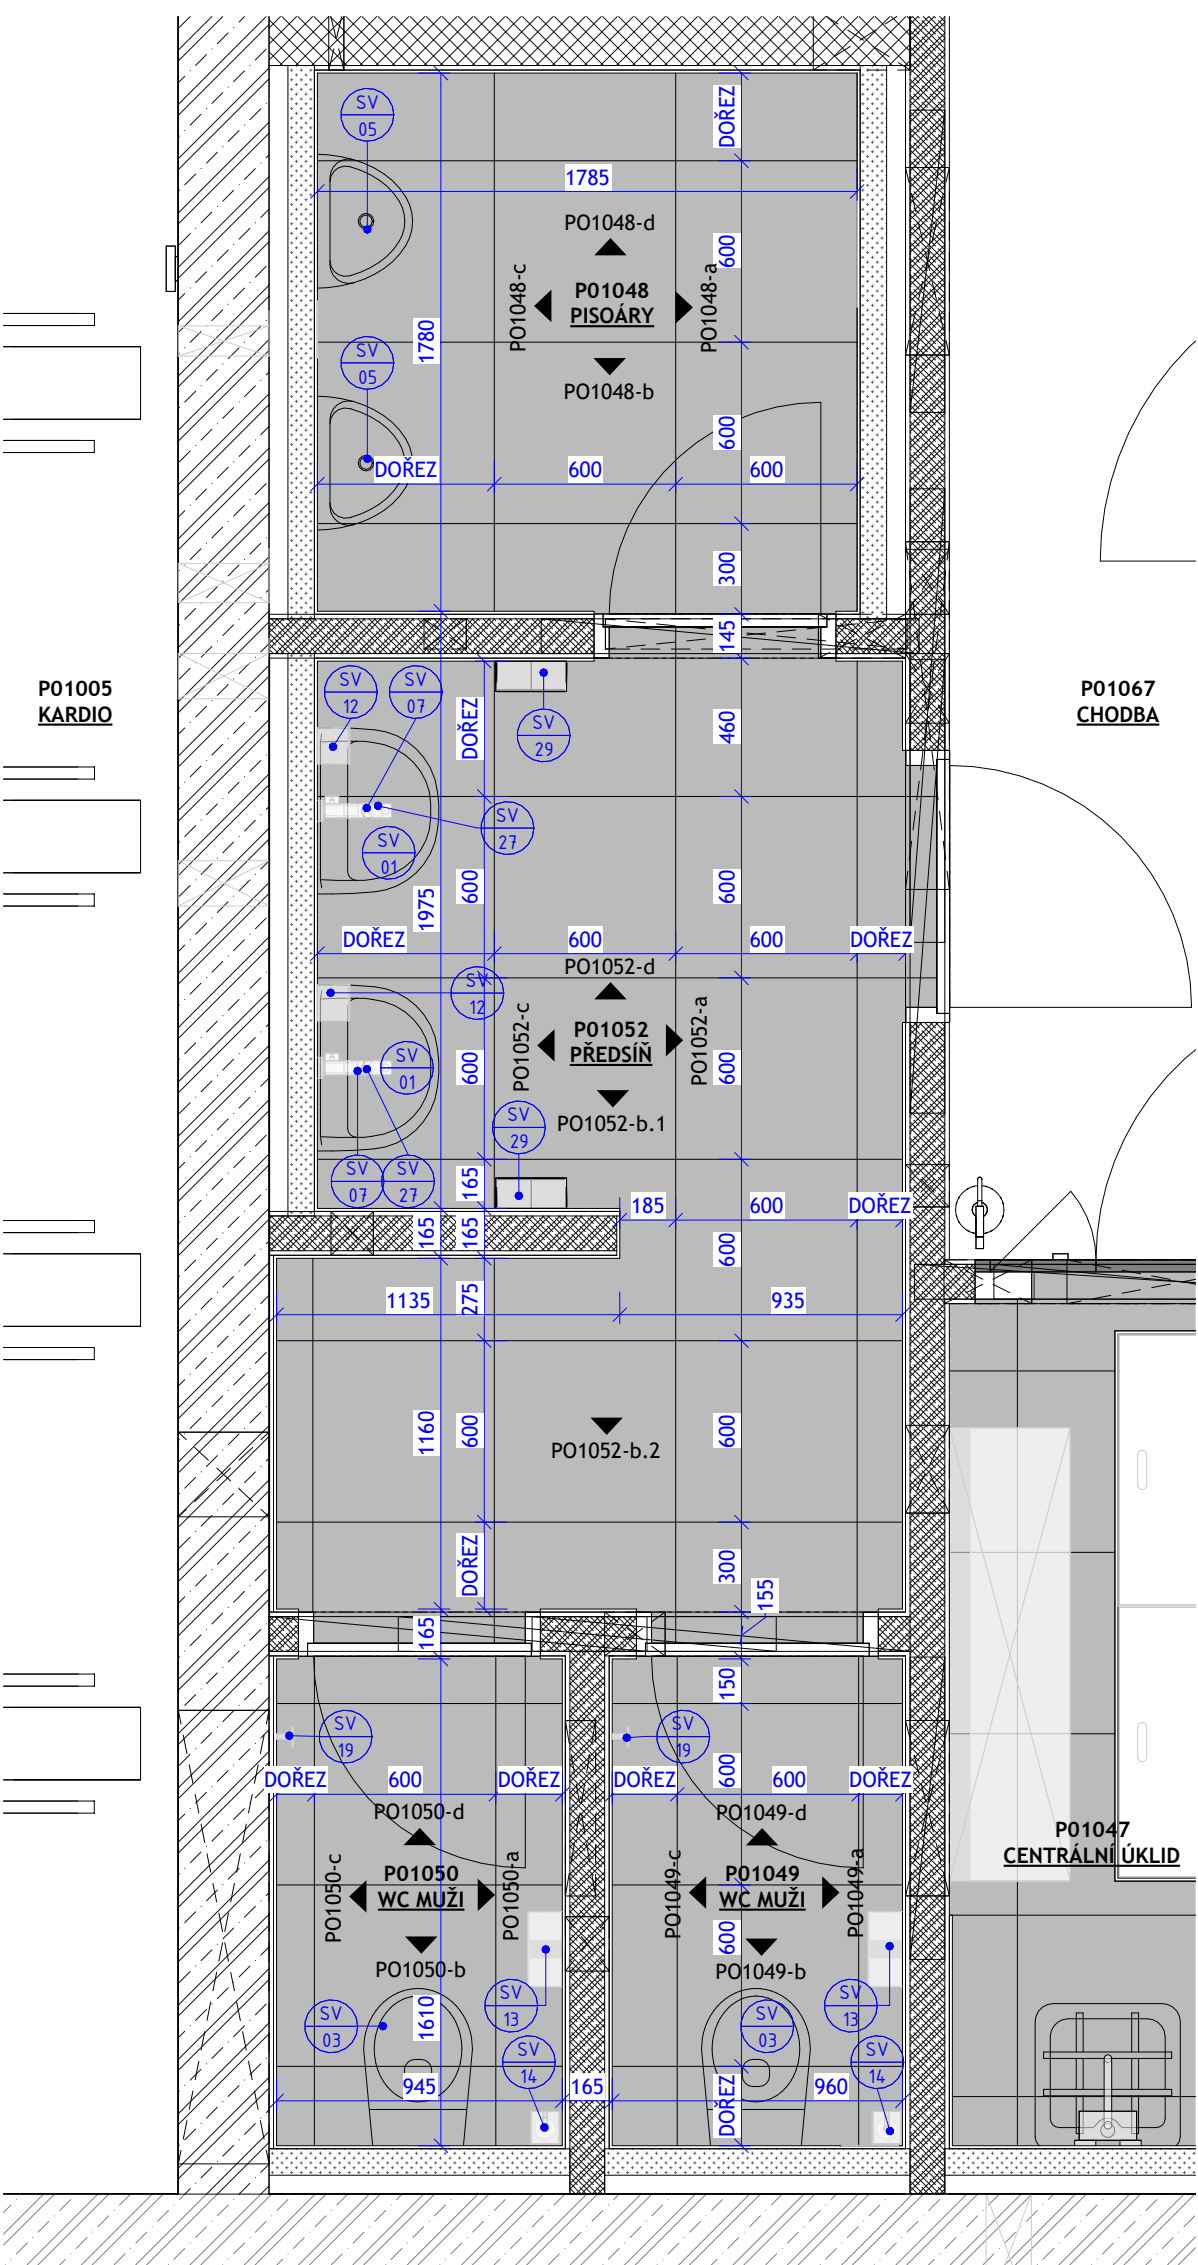

LEGENDA MATERIÁLŮ

- OKLAD STĚN - REKTIFIKOVANÉ VELKOFORMÁTOVÉ KERAMICKÉ OKLADY, FORMÁT 600x 600mm
KLADENÝ SHORA DOŁŮ, BARVA SEDA
- KERAMICKÁ DLAŽBA REKTIFIKOVANÁ VELKOFORMÁTOVÁ - FORMÁT 600x600mm ,
VLASTNOSTI DĚ SKLADBY PODLAHY P/x

POZNÁMKY
SPÁRY OKLADU NAVAZUJÍ NA SPÁRY PODLAHY, POKUD NEHÍ UVEDENO JINAK
ZRCADLOVÝ OKLAD JE ŘEŠENÝ S KERAMICKÝM OKLADEM
REALIZAČNÍ FIRMA VYPRACUJE SPÁRŮZ A ZKOORDINUJE UMÍSTĚNÍ KONCOVÝCH PRVKŮ ŽTI, EL A TOPENÍ

GENERALNÍ PROJEKTANT: ATELIÉR VELEHRADSKÝ Výseková 1, 602 00, Brno / Č: 792 63 140 / ateliervelehradsky.cz / +420 547 221 936		SCHEMA OBJEKTU: 		Č. PÁŘE: AUTORIZACE:	
NÁZEV AKCE: Víceúčelový sportovní areál UKS - GP	ODPOVĚDNÝ PROJEKTANT: Ing. arch. Tomáš Velehradský		DATUM: 07/2024	MĚŘÍTKO: 1 : 25	
STAVEBNÍK: Masarykova univerzita	HLAVNÍ INŽENÝR PROJEKTU: Ing. Kamil Matýšek		FORMÁT: 594 x 1100	POČET A4: 12 x A4	
MÍSTO STAVBY: ul. Netroufalky, Brno	VYPRACOVAL: Ing. Jan Kubík Ing. Božena Rybníčková		STUPEŇ PD: Dokumentace pro výběr dodavatele	OBJEKT: 1. SO 01 - Multifunkční hala	
SUBODKAVATEL:			ČÁST: 1. Architektonicko-stavební řešení	PROJESE:	