



PŮDORYS 1PP KLADEŇÍ DLAŽBY M. PO1056, PO1058, PO1065, PO1066, PO1054, PO1061

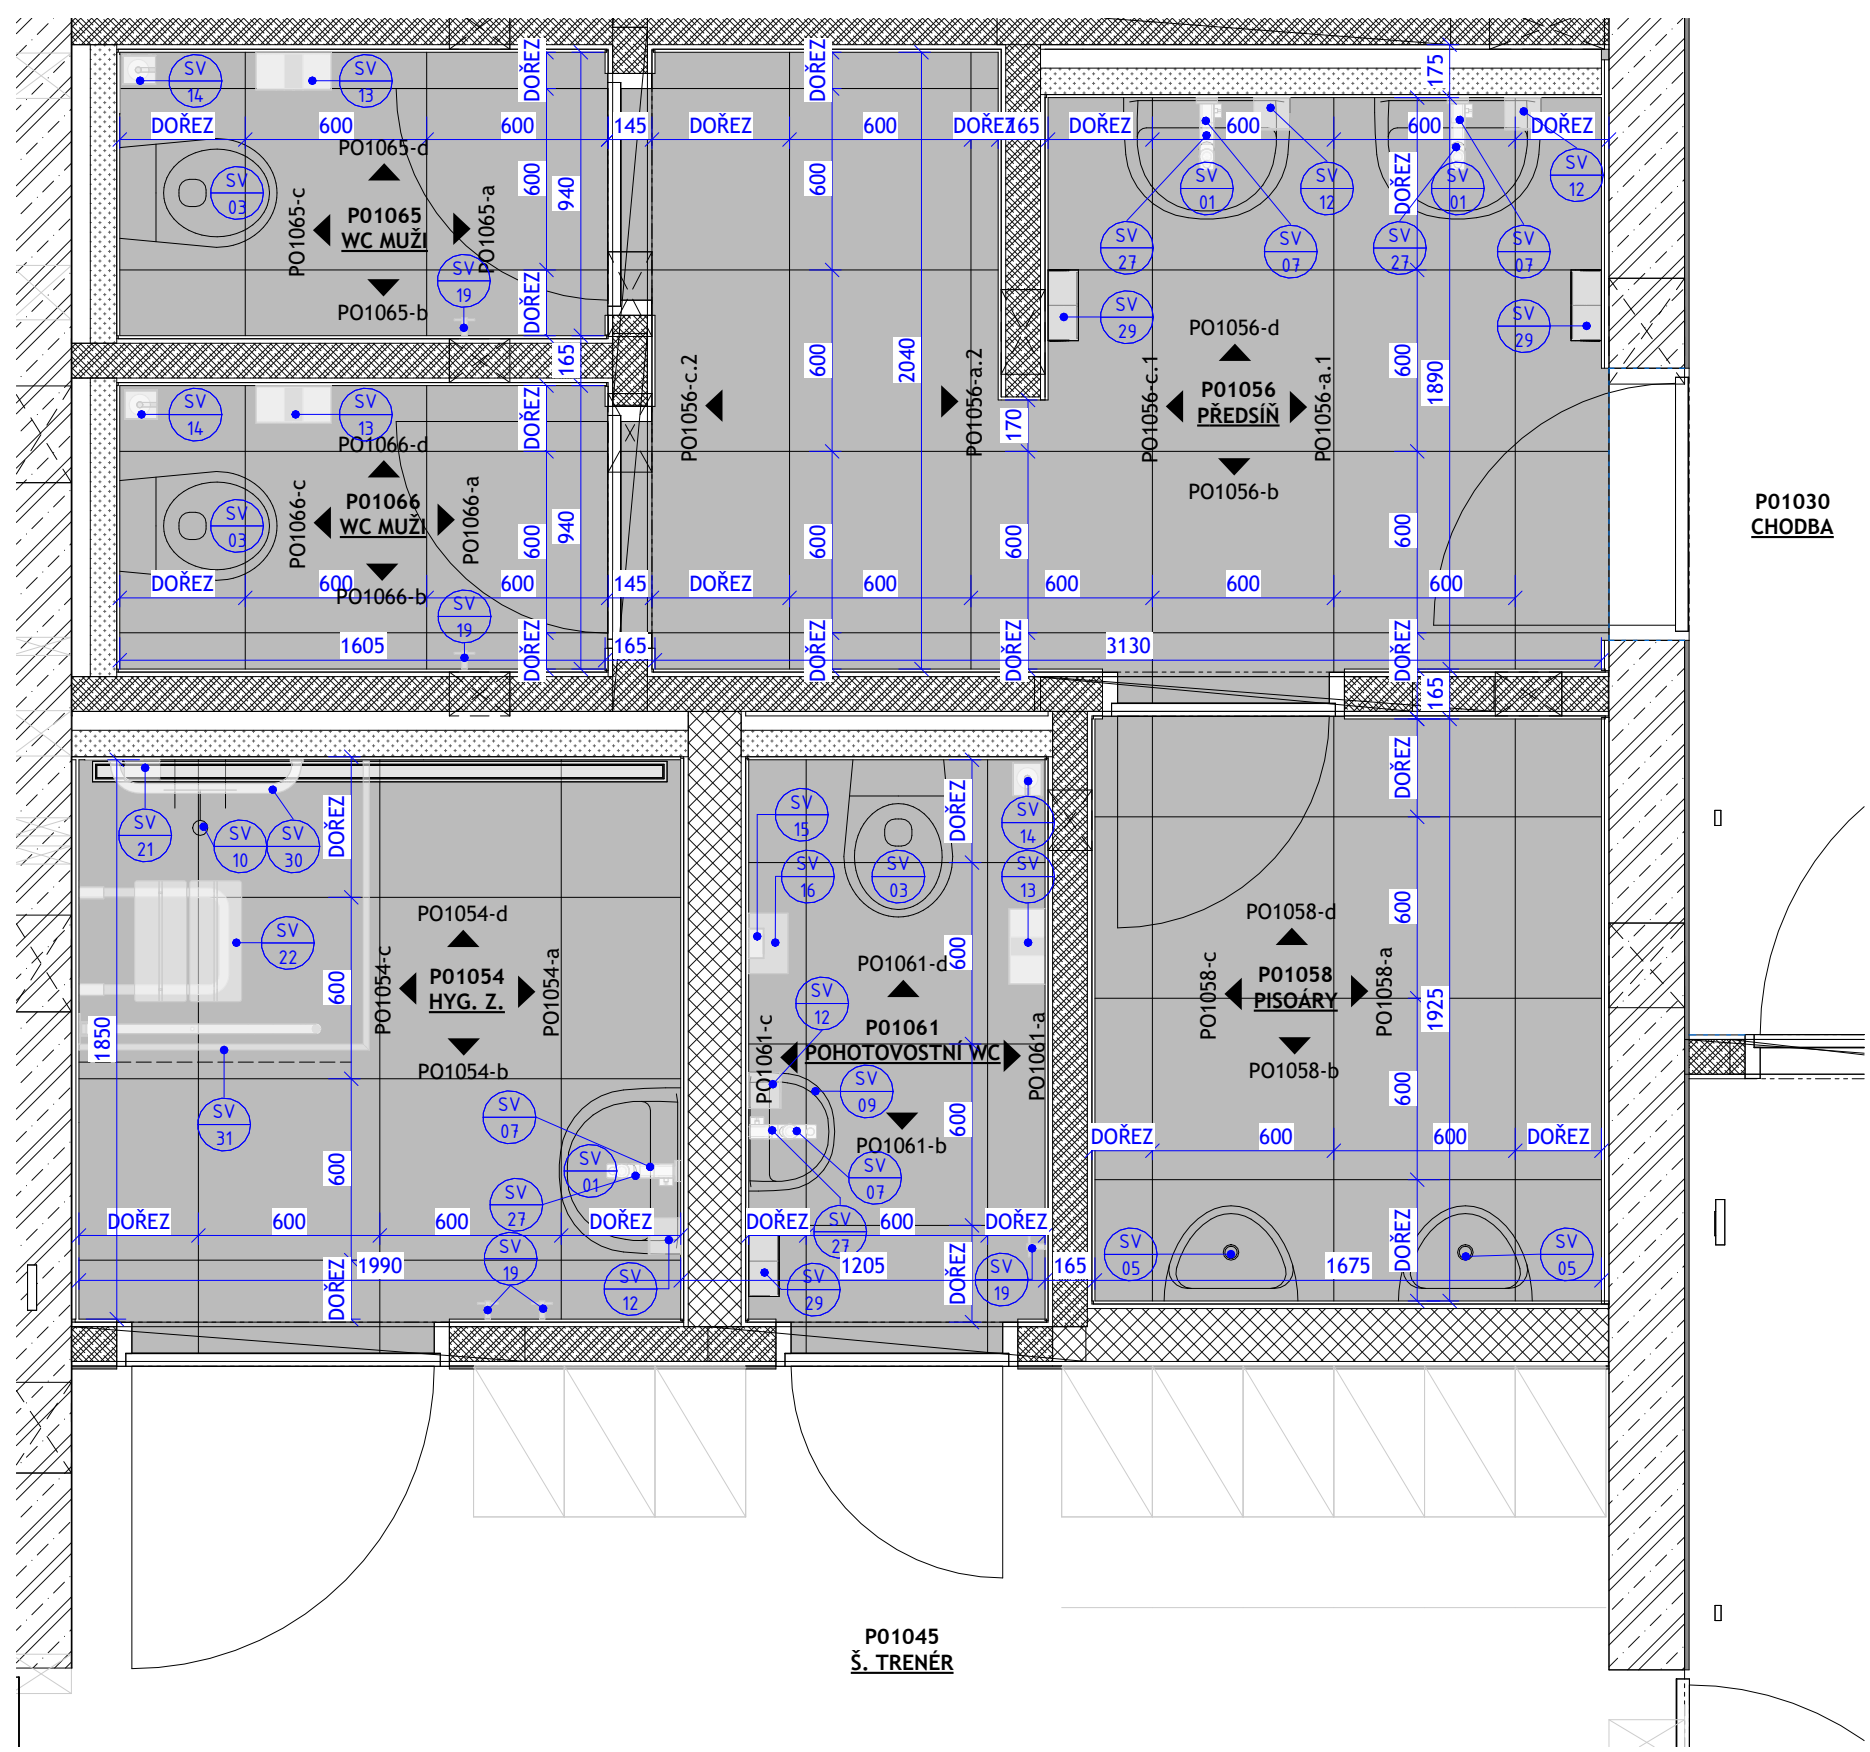

LEGENDA MATERIÁLŮ

- OBKLAD STĚN - REKTIFIKOVANÉ VELKOFORMÁTOVÉ KERAMICKÉ OBKLADY, FORMÁT 600x 600mm
KLADENÝ SHORA DOLŮ, BARVA ŠEDÁ
- KERAMICKÁ DLAŽBA REKTIFIKOVANÁ VELKOFORMÁTOVÁ - FORMÁT 600x600mm ,
VLASTNOSTI DLE SKLADBY PODLAHY P/x

POZNÁMKY
SPÁRY OBKLADU NAVAZUJÍ NA SPÁRY PODLAHY, POKUD NENÍ UVEDENO JINAK
ZPÍCALOVÝ OBKLAD JE ŘEŠENÝ DO ROVNÝ S KERAMICKÝM OBKLADEM
REALIZAČNÍ FIRMA VYPRACUJE SPÁROREZ A ZKOORDINUJE UMÍSTĚNÍ KONCOVÝCH PRVKŮ ZTI, EL A TOPENÍ

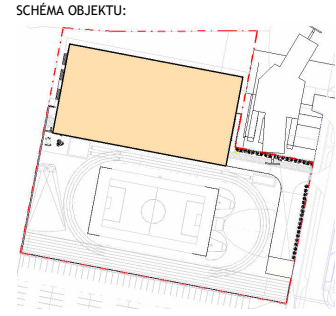GENERÁLNÍ PROJEKTANT: ATELIÉR VELEHRADSKÝ <small>Vysvětlivka: 1. 603 00, Brno - JČ, 295 63 140 / architektura@velehradsky.cz / 603 00 231 506</small>		SCHÉMA OBJEKTU: 		Č. PRŮŘ. AUTORIZACE:
NÁZEV AKCE: Víceúčelový sportovní areál UKB - GP	ODPOVĚDNÝ PROJEKTANT: Ing. arch. Tomáš Velehradský	DATAUM: 07/2024	MĚŘÍTKO: 1 : 25	
STAVBAKKE: Masarykova univerzita	HLAVNÍ INŽENÉR PROJEKTU: Ing. Kamil Matýšek	FORMÁT: 594 x 1260	POČET A4: 12 x A4	
ADRESA STAVBY: ul. Netroufaliky, Brno	VYPRACOVAL: Ing. Jan Kubík Ing. Božena Rybníčková	STUPĚŇ PRŮJ: D. Dokumentace objektu	OBJEKT: 1. SO 01 - Multifunkční hala	
SUBODKONSTRUKCE:		ČASŤ: 1. Architektonicko-stavební řešení	PROJEKCE:	