


PŮDORYS 1PP KLADEŇ DLAŽBY M. PO1062, PO1063, PO1064

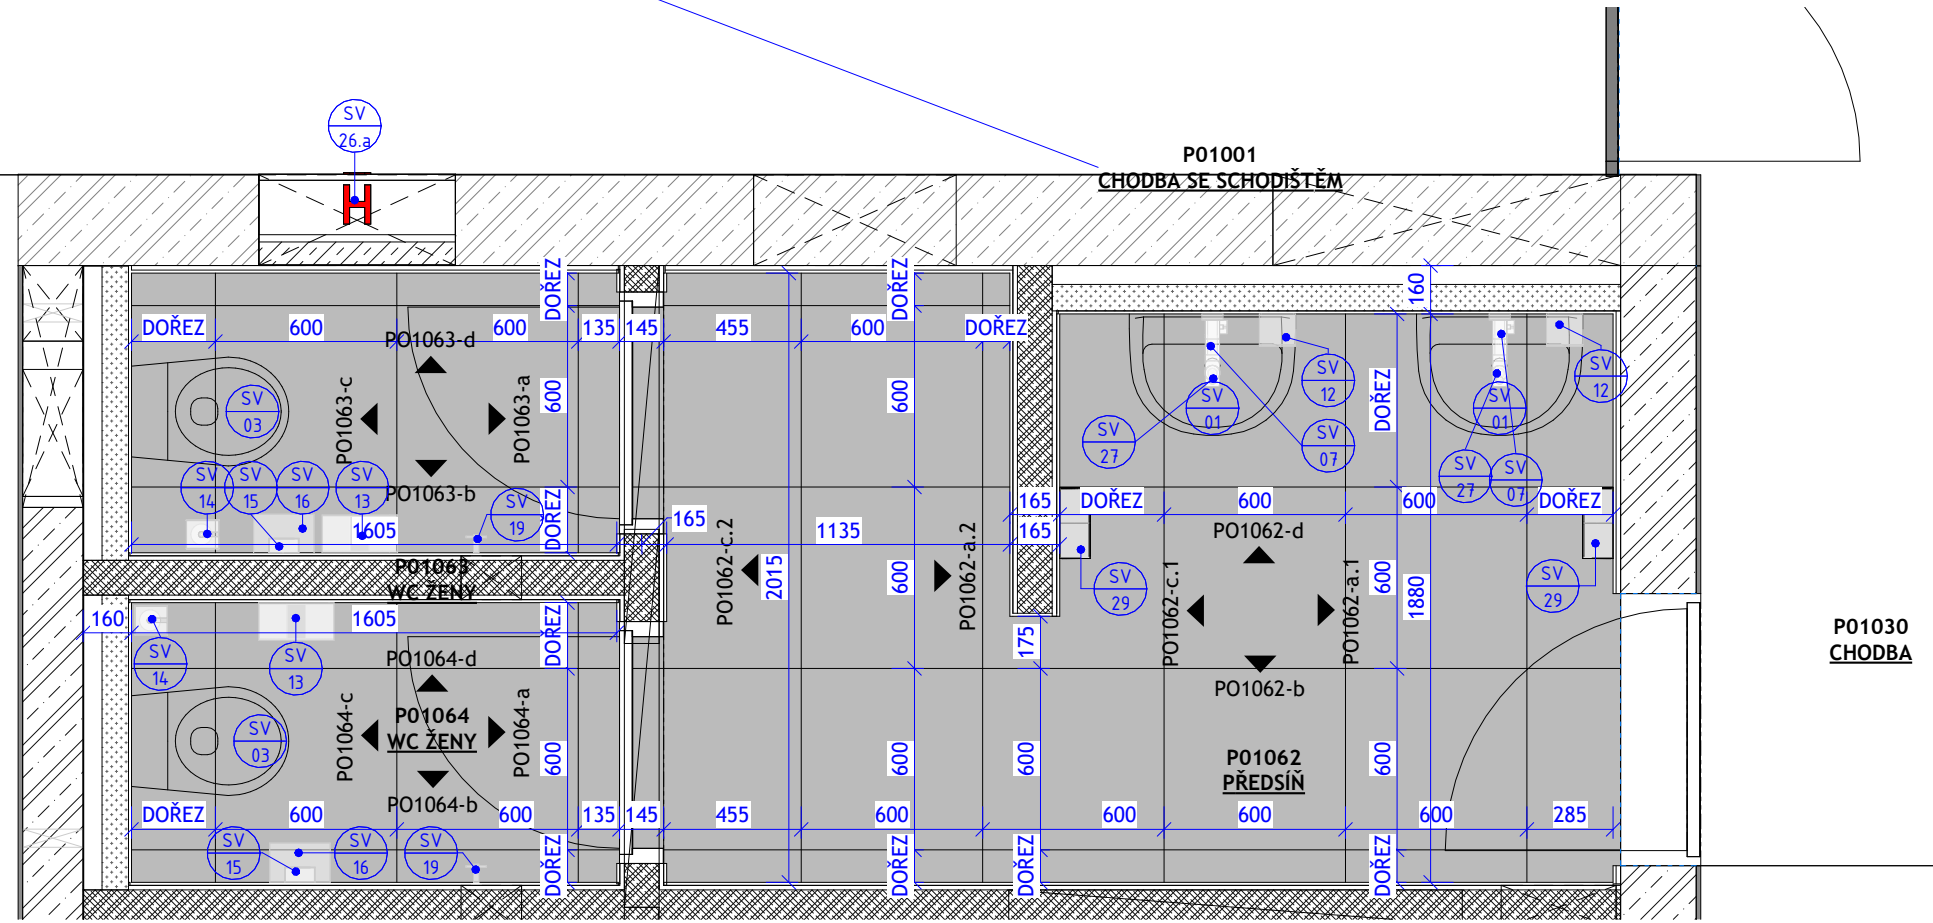


LEGENDA MATERIÁLŮ

OBKLAD STĚN - REKTIFIKOVANÉ VELKOFORMÁTOVÉ KERAMICKÉ OBKLADY, FORMÁT 600x 600mm
KLADENÝ SHORA DOLŮ, BARVA ŠEDÁ

KERAMICKÁ DLAŽBA REKTIFIKOVANÁ VELKOFORMÁTOVÁ - FORMÁT 600x600mm ,
VLASTNOSTI DLE SKLADBY PODLAHY P/x

POZNÁMKY
SPÁRY OBKLADU NAVAZUJÍ NA SPÁRY PODLAHY, POKUD NEJÍ UVEDENO JINAK
ZRCADLOVÝ OBKLAD JE ŘEŠENÝ DO ROVINY S KERAMICKÝM OBKLADEM
REALIZAČNÍ FIRMA VYPRACUJE SPÁROREZ A ZKOORDINUJE UMÍSTĚNÍ KONCOVÝCH PRVKŮ ŽTI, EL A TOPENÍ
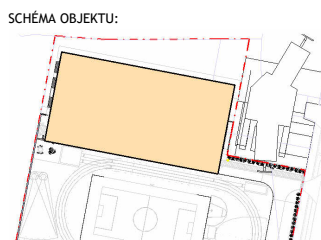
| | | | | | |
|---|--|--|--|---|--|
| GENERALNÍ PROJEKTANT: <div>ATELIÉR VELEHRADSKÝ</div> <div>Vyspavčů 1, 602 00, Brno / IČ: 292 63 140 / atelier@velehradsky.cz / +420 547 221 936</div> | | SCHEMA OBJEKTU:  | | Č. PÁŘE: AUTORIZACE: | |
| NÁZEV ARCE: Víceúčelový sportovní areál UKB - GP | | GOTOVÝ PROJEKTANT: Ing. arch. Tomáš Velehradský | | DATUM: 07/2024 FORMÁT: 594 x 900 | |
| STAVBENIK: Masarykova univerzita | | HLAVNÍ INŽENÝR PROJEKTU: Ing. Kamil Matýšek | | MĚŘÍTKO: 1 : 25 POČET A4: 10 x A4 | |
| MÍSTO STAVBY: ul. Netroufalky, Brno | | VYPRACOVAL: Ing. Jan Kubík Ing. Božena Rybničková | | STUPEŇ PO: Dokumentace pro výběr dodavatele D1. Dokumentace objektu | |
| SUBDODAVATEL: | | | | OBJEKT: 1. SO 01 - Multifunkční hala ČÁST: 1. Architektonicko-stavební řešení PROFES: | |