


SITUACE ROZDĚLENÍ STAVEBNÍCH OBJEKTŮ

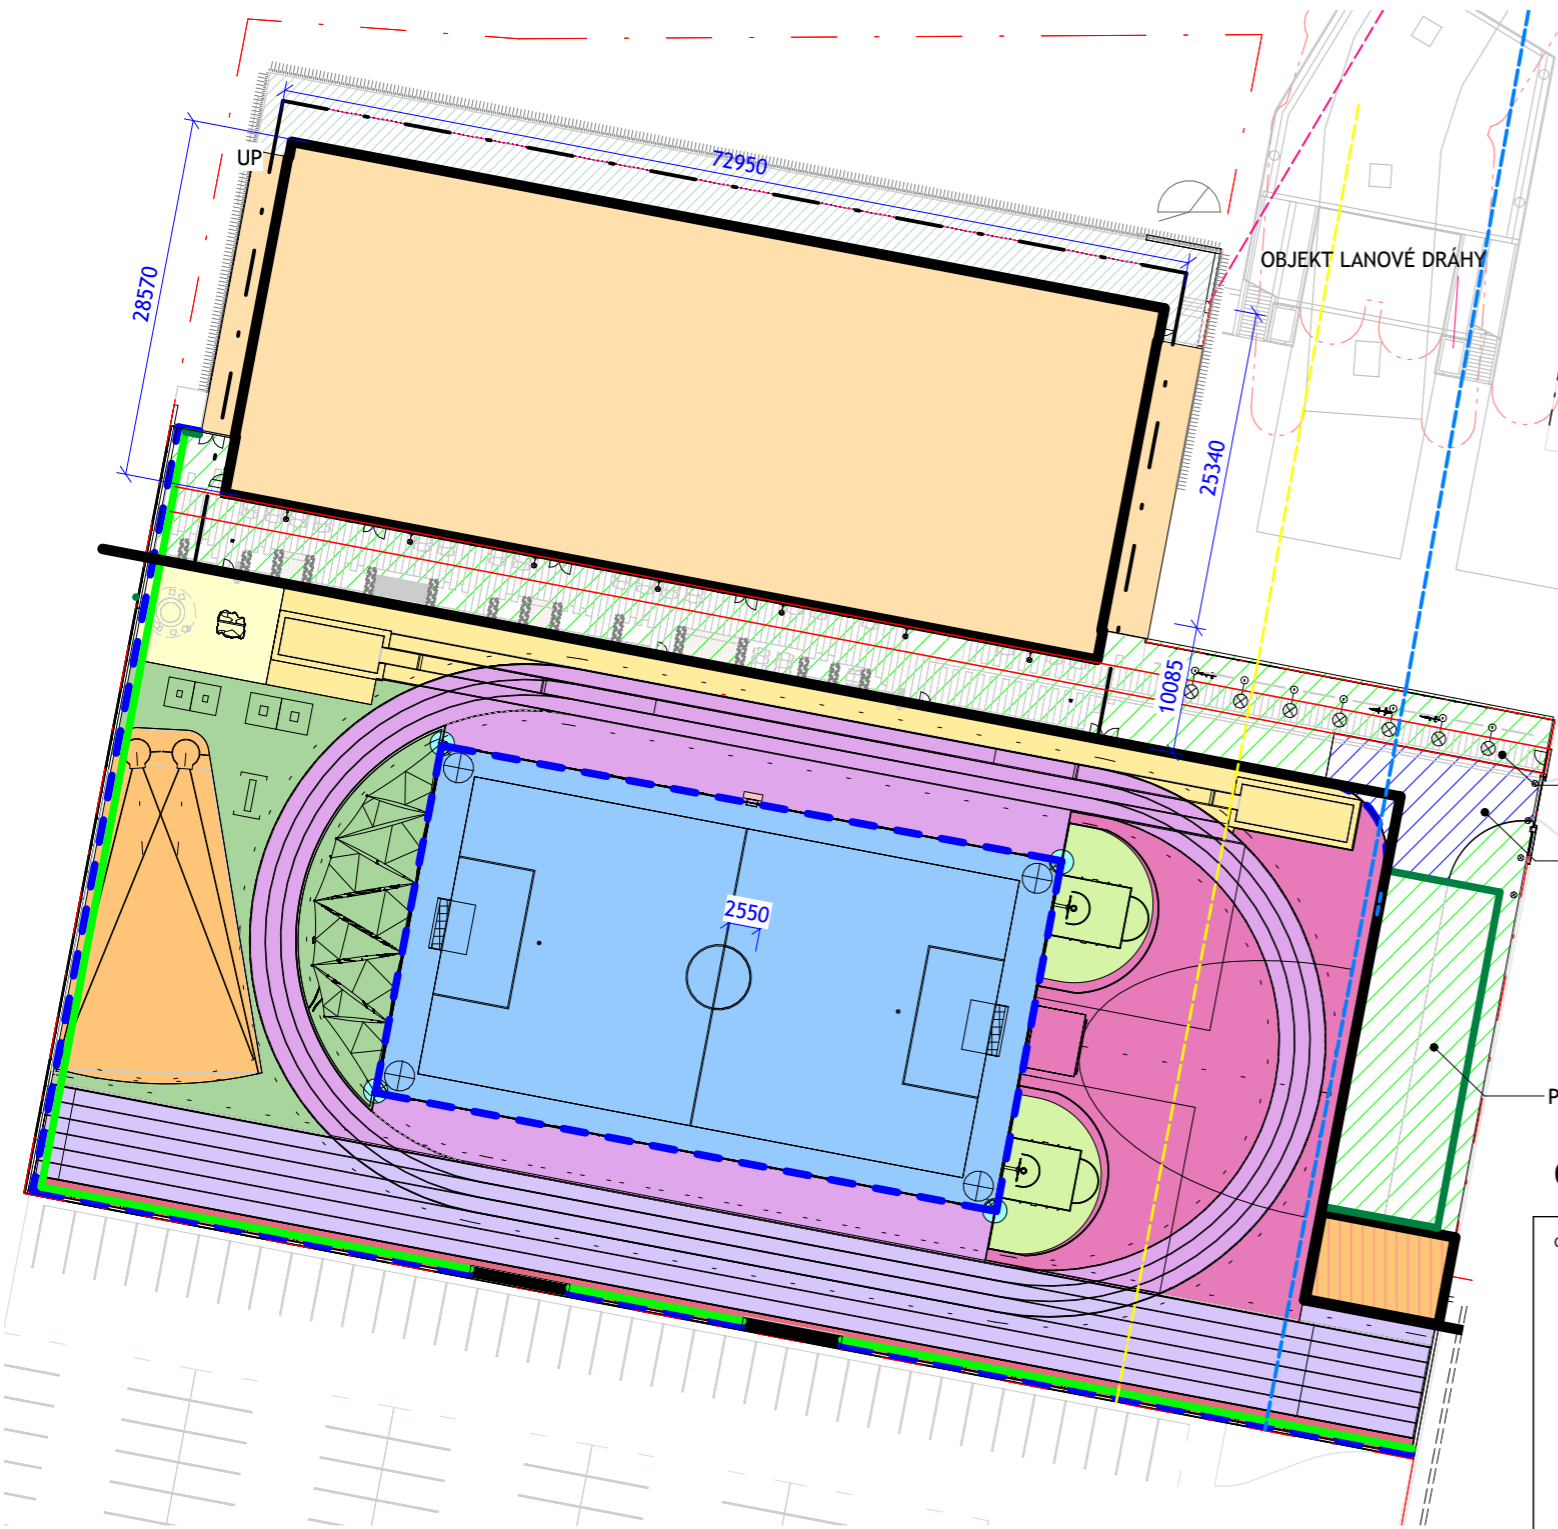

- LEGENDA

 - STÁVAJÍCÍ VJEZD
 - PARKOVÉ ÚPRAVY A ZPEVNĚNÁ PLOCHA
 - PARKOVÁ ÚPRAVA SE ZASTRAVŇOVACÍ DLAŽBOU
 - HRANICE PLOCHY MĚSTSKÉ ZELĚNĚ
 - HRANICE PLOCHY DOPRAVA
 - ÚPRAVA PLOCHY - PĚŠÍ KORIDOR
- STAVEBNÍ OBJEKTY

SO 01 STAVBA MULTIFUNKČNÍ HALY - STAVBA TRVALÁ

SO 02 - VENKOVNÍ SPORTOVIŠTĚ

 - 02.1.1 ODPOČINKOVÉ HŘIŠTĚ - STAVBA TRVALÁ
 - 02.1.2 SEKTOR PRO SKOK DALEKÝ A TROJSKOK - STAVBA DOČASNÁ
 - 02.1.3 SEKTOR PRO VRH KOULÍ - STAVBA TRVALÁ
 - 02.1.4 WORK OUT - STAVBA TRVALÁ
 - 02.1.5 VÝSLEDKOVÁ TABULE - STAVBA TRVALÁ
 - 02.1.6 MULTIFUNKČNÍ HŘIŠTĚ 40X20M + VÝBĚHY - STAVBA TRVALÁ
 - 02.1.7 SEKTOR PRO SKOK VYSOKÝ - STAVBA DOČASNÁ
 - 02.1.8 TŘÍDRÁHOVÝ BĚŽECKÝ OVÁL 200M - STAVBA DOČASNÁ
 - 02.1.9 ŠESTISRÁHOVÁ 100 M DLOUHÁ SPRINTERSKÁ ROVINKA - STAVBA DOČASNÁ
 - 02.1.10 TRIBUNA - STAVBA TRVALÁ
 - 02.1.11 UMĚLÉ OSVĚTLENÍ - STAVBA TRVALÁ
 - 02.1.12 STREETBALL - STAVBA TRVALÁ

SO 03 - PŘÍSTĚŠEK, OPLOCENÍ A DROBNÝ MOBILIÁŘ

 - 03.1 PŘÍSTĚŠEK - STAVBA DOČASNÁ
 - 03.2 OPLOCENÍ - STAVBA TRVALÁ
 - 03.4 PŘÍSTĚŠKY V OPLOCENÍ - STAVBA TRVALÁ

SO 04.1,2 - OPĚRNÉ STĚNY - STAVBA TRVALÁ

000,000 = 277,36 Bpv

GENERÁLNÍ PROJEKTANT: ATELIÉR VELEHRADSKÝ Výstaviště 1, 603 00, Brno / IČ: 292 63 140 / atelier@velehradsky.cz / +420 547 221 936		SCHEMA OBJEKTU: 		Č. PARÉ:	AUTORIZACE:
NÁZEV AKCE: Víceúčelový sportovní areál UKB - GP	ODPOVĚDNÝ PROJEKTANT: Ing. arch. Tomáš Velehradský	DATUM: 07/2024	MĚŘÍTKO: 1 : 600		
STAVEBNÍK: Masarykova univerzita	HLAVNÍ INŽENÝR PROJEKTU : Ing. Kamil Matýsek	FORMÁT: 297 x 420	POČET A4: 2 x A4		
MÍSTO STAVBY: ul. Netroufalky, Brno	VYPRACOVAL: Ing. Jan Kubík Ing. Božena Rybníčková	STUPEŇ PD: Dokumentace pro výběr dodavatele	DÍL: C. Situační výkresy		
SUBDODAVATEL:		OBJEKT:	ČÁST:		
		PROFESE:			