




SESTAVA 01 DPS

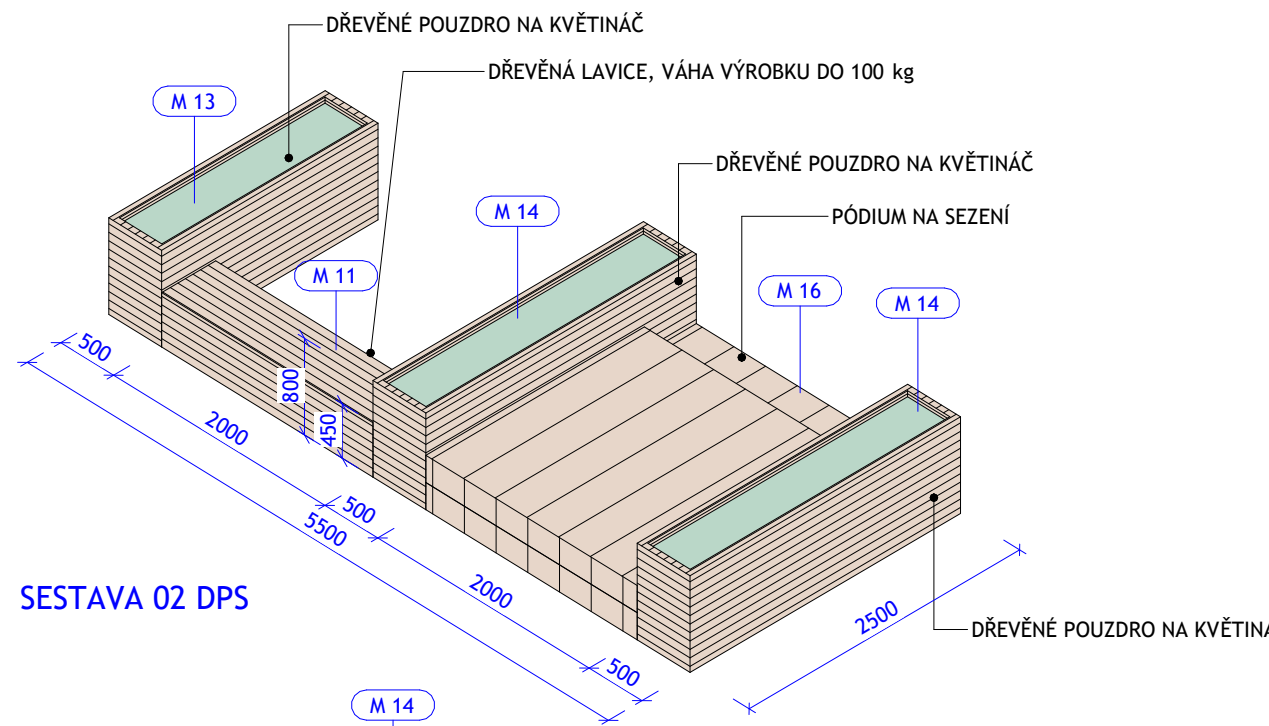


SESTAVA 02 DPS

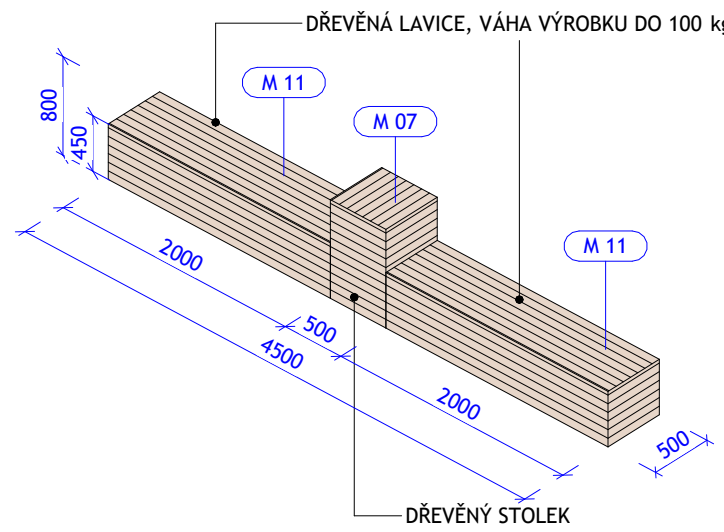


SESTAVA 03 DPS

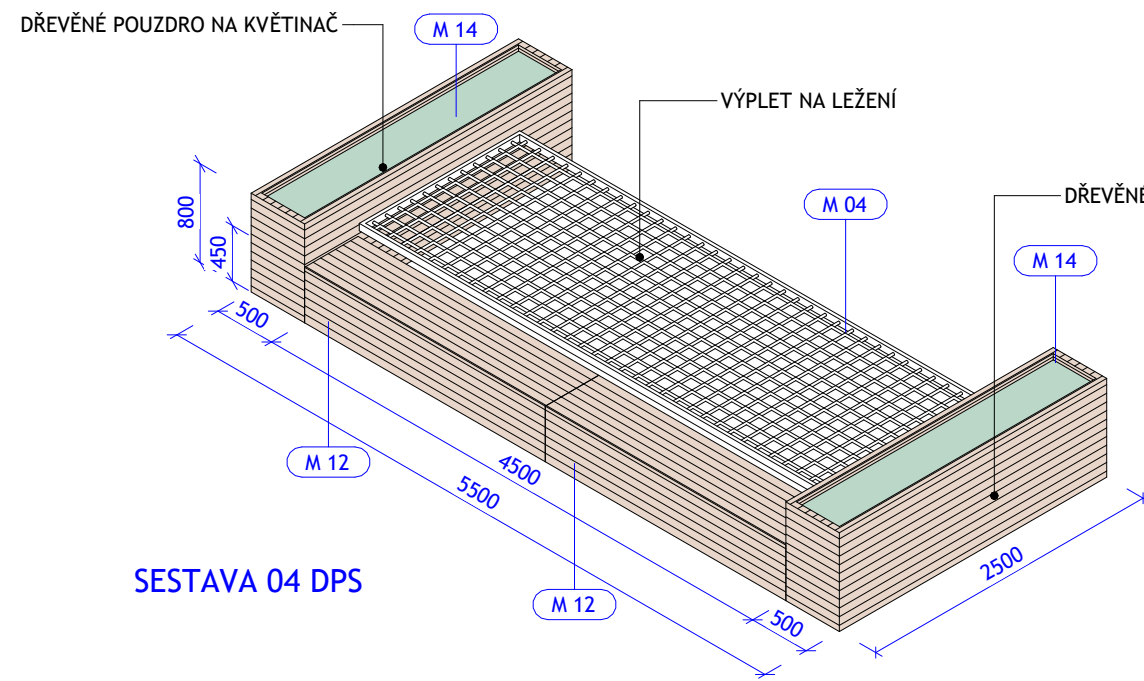


SESTAVA 04 DPS

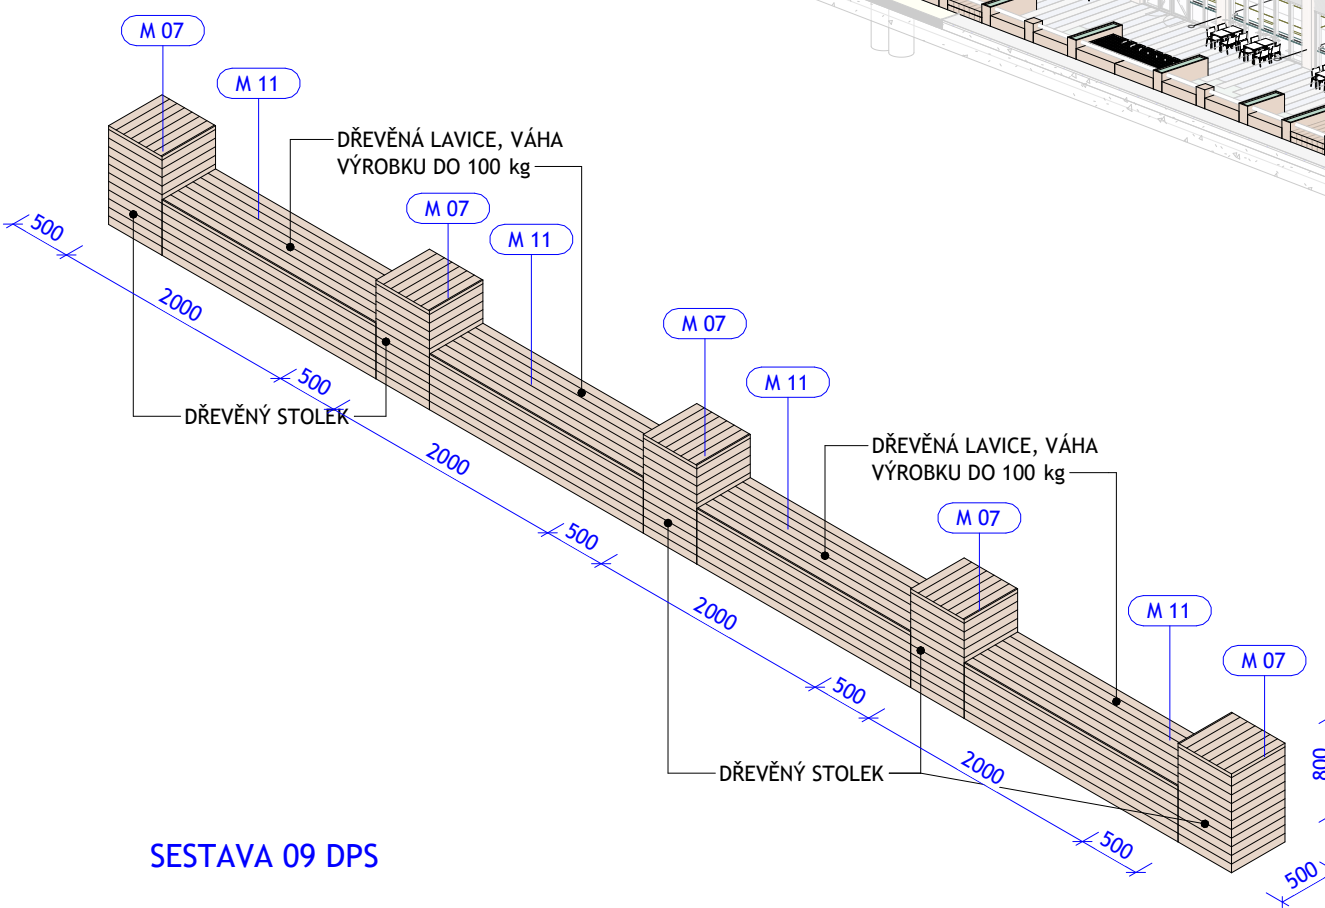


SESTAVA 09 DPS

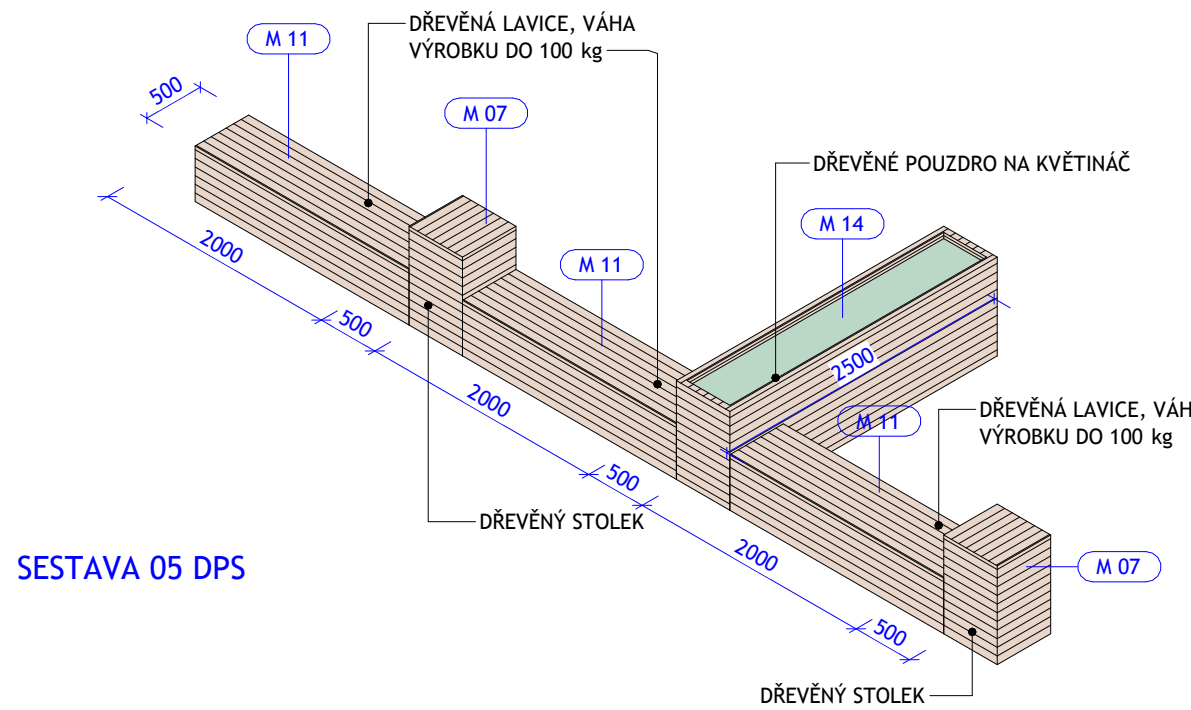


SESTAVA 05 DPS

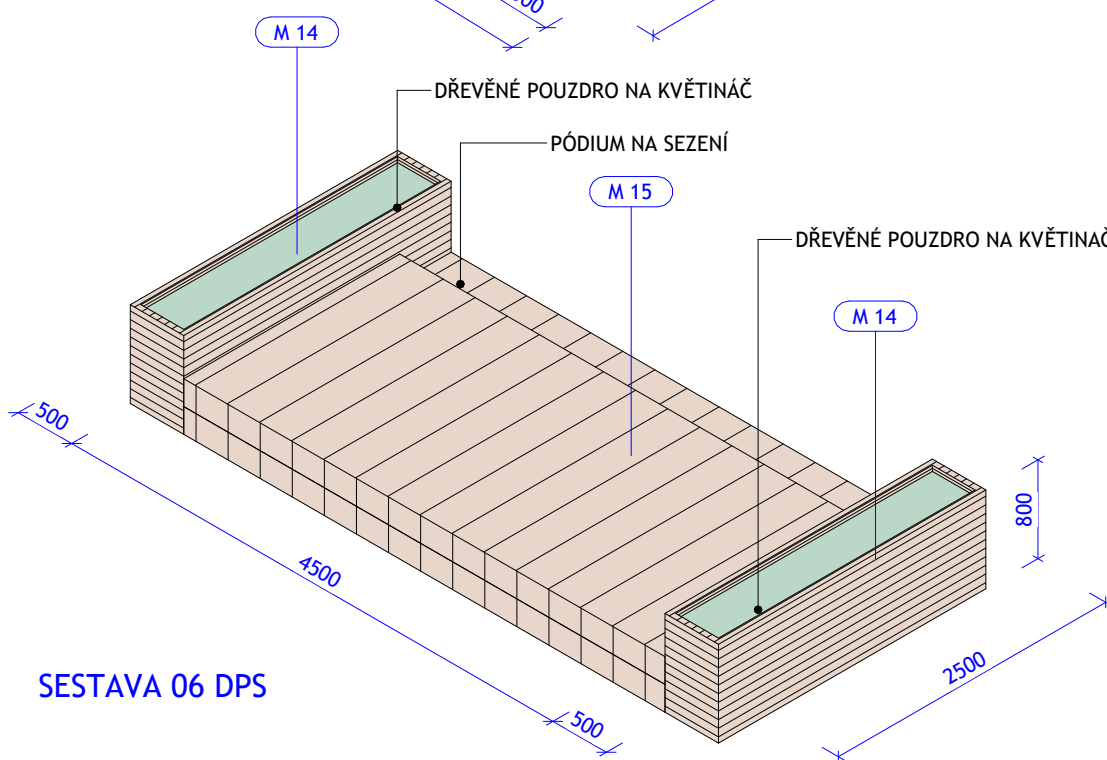

SESTAVA 06 DPS

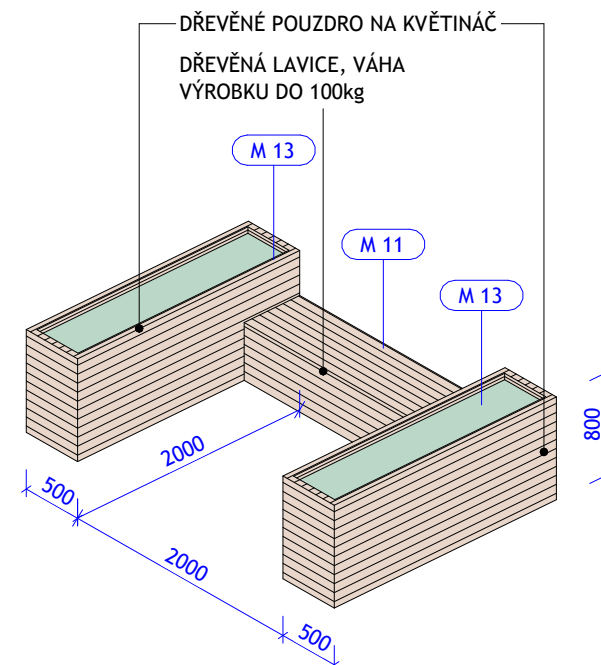


SESTAVA 07 DPS

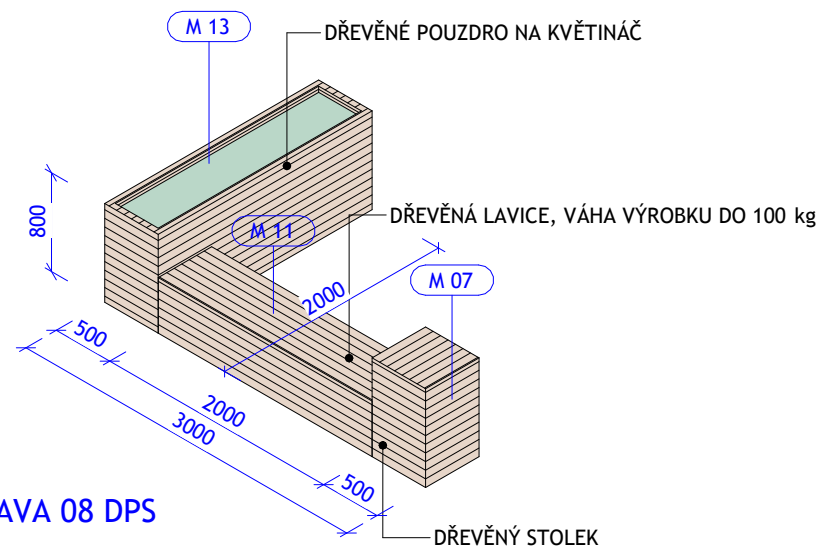


SESTAVA 08 DPS

3D POHLED MOBILIÁŘ

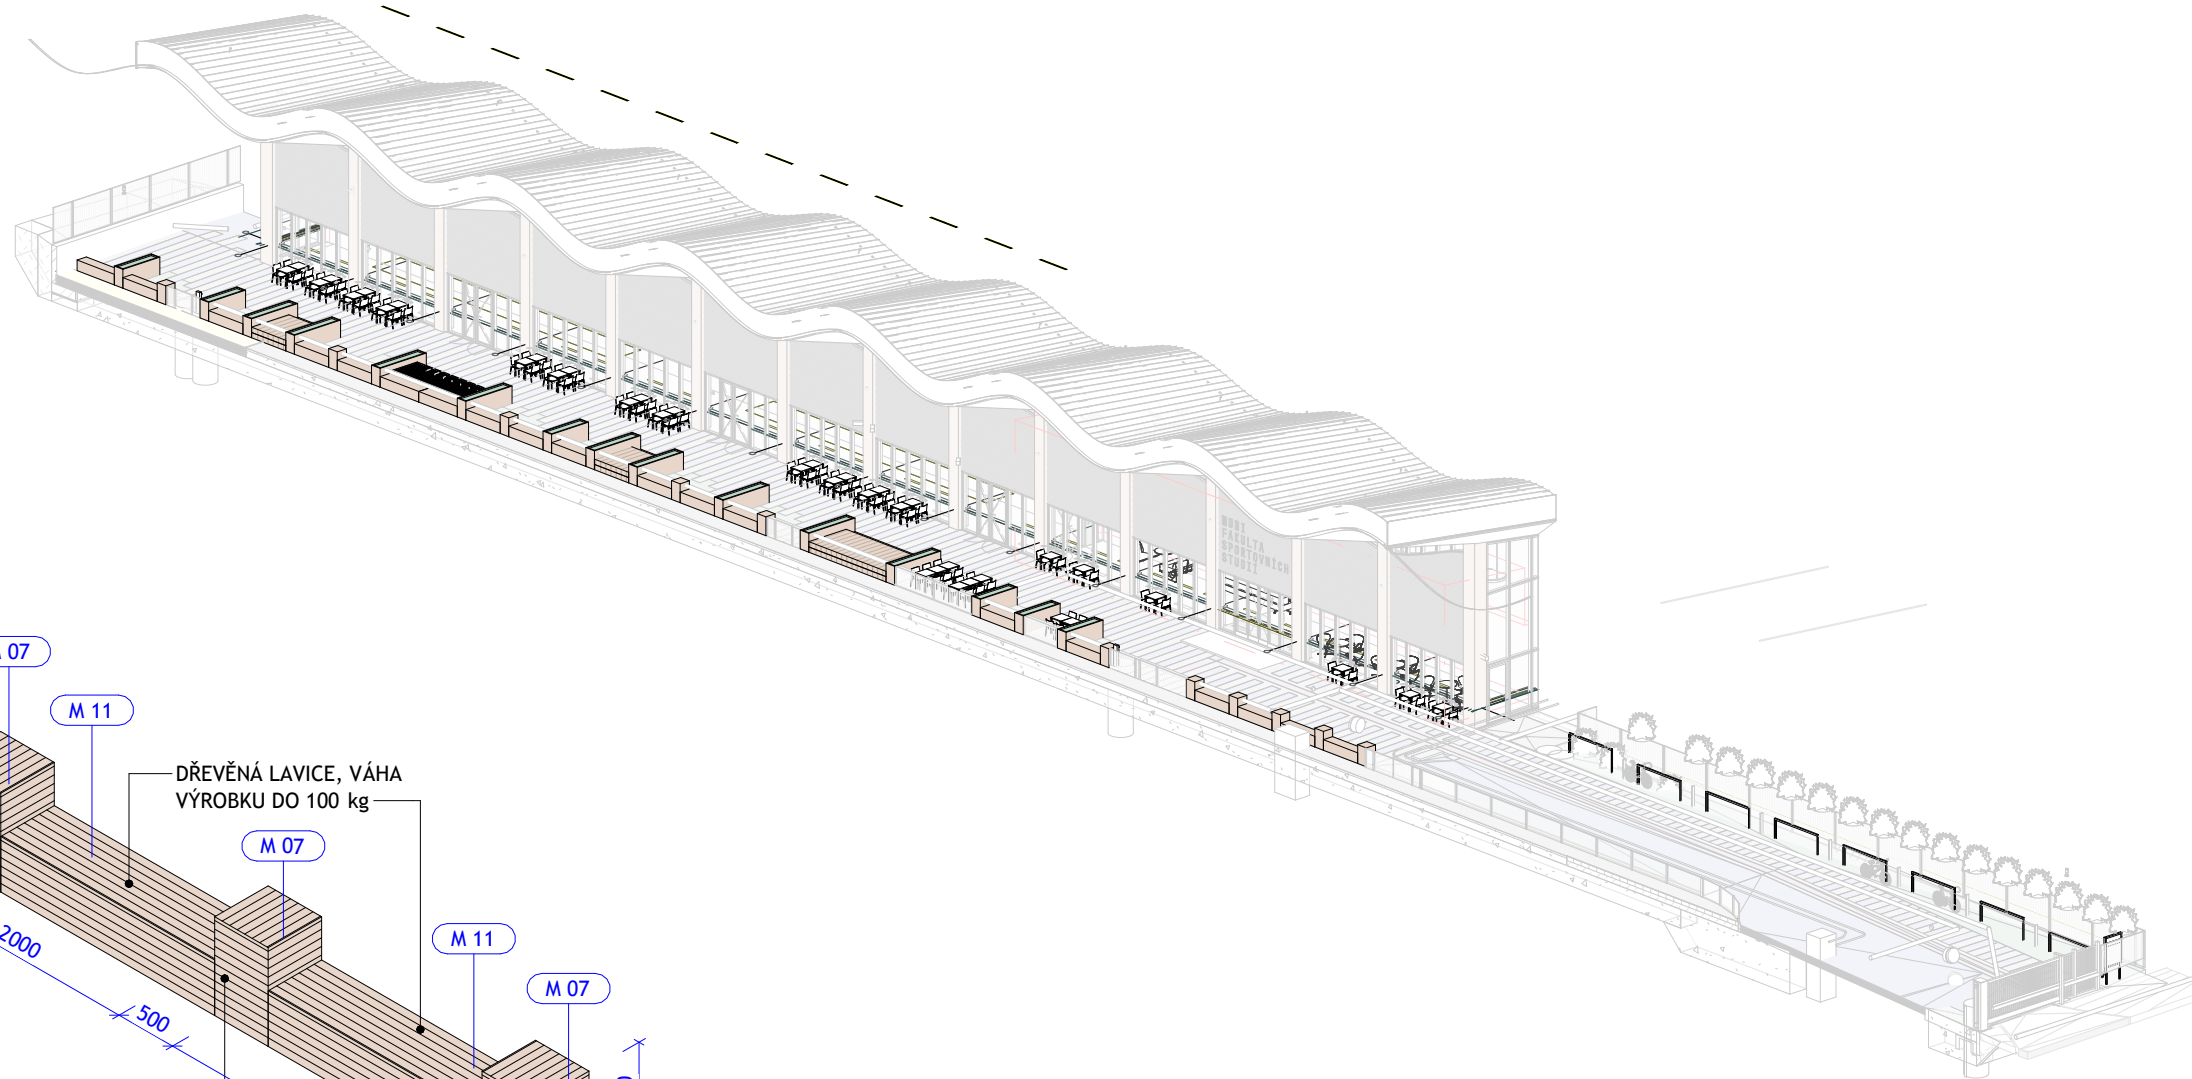

SITUACE

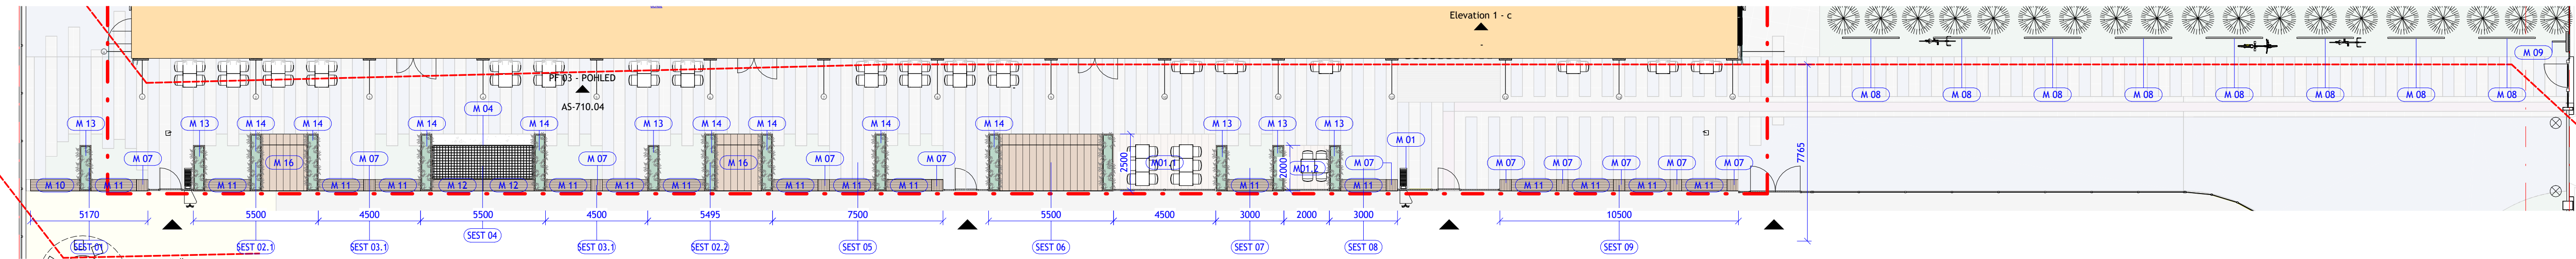

MOBILIÁŘ SESTAVY		
OZN	POPIS	POČET
SEST 01	SESTAVA OBSAHUJE PRVKY M 07, M 10, M 11 A M 13 CELKOVÉ ROZMĚRY SESTAVY JSOU 5170x2000x800mm	1
SEST 02	SESTAVA OBSAHUJE PRVKY M 11, M 13, 2xM 14 A M 16 CELKOVÉ ROZMĚRY SESTAVY JSOU 5500x2500x800mm	2
SEST 03	SESTAVA OBSAHUJE PRVKY M 07 A 2xM 11 CELKOVÉ ROZMĚRY SESTAVY JSOU 4500x500x800mm	2
SEST 04	SESTAVA OBSAHUJE PRVKY M 04, 2xM 12 A 2xM 14 CELKOVÉ ROZMĚRY SESTAVY JSOU 5500x2500x800mm	1
SEST 05	SESTAVA OBSAHUJE PRVKY 2xM 07, 3xM 11 A M 14 CELKOVÉ ROZMĚRY SESTAVY JSOU 7500x2500x800mm	1
SEST 06	SESTAVA OBSAHUJE PRVKY 2xM 14 A M 15 CELKOVÉ ROZMĚRY SESTAVY JSOU 5500x2500x800mm	1
SEST 07	SESTAVA OBSAHUJE PRVKY M 11 A 2xM 13 CELKOVÉ ROZMĚRY SESTAVY JSOU 3000x2000x800mm	1
SEST 08	SESTAVA OBSAHUJE PRVKY M 07, M 11 A M 13 CELKOVÉ ROZMĚRY SESTAVY JSOU 3000x2000x800mm	1
SEST 09	SESTAVA OBSAHUJE PRVKY 5xM 07 A 4xM 11 CELKOVÉ ROZMĚRY SESTAVY JSOU 10500x500x800mm	1

M 01		
OZN	POPIS	PLOCHA
M01.1	PÓDIUM S DŘEVĚNÝM OBKLADEM Z PRKEN O ROZMĚRECH 4,5x2,5m.	11,24 m²
M01.2	PÓDIUM S DŘEVĚNÝM OBKLADEM Z PRKEN O ROZMĚRECH 2,0x2,0m.	3,98 m²

M 01 SPECIFIKACE	
SKLADBA	PLOCHA
PÓDIUM S PODKONSTRUKCÍ S DŘEVĚNÝCH HRANOLŮ A DŘEVĚNÝM OBKLADEM Z PRKEN. NOSNÁ KONSTRUKCE TVOŘENÁ DŘEVĚNÝMI HRANOLY 40x40 OSAZENÉ NA REKTIFIKAČNÍ NOHY. OŠETŘENÉ LAZUROU.	15,22 m²

MOBILIÁŘ PRVKY		
OZN	POPIS	POČET
M 01	PŘEDPROSTOR MOBILIÁŘ	2
M 04	LANOVÝ VÝPLET	1
M 07	STOLEK DŘEVĚNÝ	11
M 08	STOJAN NA KOLA	8
M 09	INFORMAČNÍ TABULE	1
M 10	LAVIČKA DŘEVĚNÁ 2170 mm	1
M 11	LAVIČKA DŘEVĚNÁ 2000 mm	16
M 12	LAVIČKA DŘEVĚNÁ 2250 mm	2
M 13	DŘEVĚNÉ POUZDRO NA KVĚTINÁČ 2000 mm	6
M 14	DŘEVĚNÉ POUZDRO NA KVĚTINÁČ 2500 mm	9
M 15	PÓDIUM DŘEVĚNÉ 4500 mm	1

POZNÁMKA: VEŠKÉRE PRVKY MOBILIÁŘE MUSÍ MÍT VÁHU DO 100 KG PRO SNADNOU DEMONTÁŽ DVĚMA OSOBAMI. PŘÍPADNĚ JE NUTNÉ PRVEK ROZDĚLIT DO MENŠÍCH KUSŮ DO 100 KG S MOŽNOSTÍ JEDNOTLIVÉ PRVKY MECHANICKY SPOJIT.

LEGENDA
- - - Hranice řešeného území
- - - Ochranné pásmo kanalizace
- - - Hranice zastřešení

000,000 = 277,36 Bpv

GENERÁLNÍ PROJEKTANT: ATELIÉR VELEHRADSKÝ Výstavěná 1, 603 00, Brno / IČ: 292 63 140 / atelier@velehradsky.cz / +420 547 221 936	SCHEMA OBJEKTU: 	Č. PARÉ: AUTORIZACE:
NAZEV AKCE: Víceúčelový sportovní areál UKB - GP	ODPOVĚDNÝ PROJEKTANT: Ing. arch. Tomáš Velehradský	DATUM: 07/2024 FORMÁT: 297 x 1260 MĚŘÍTKO: 1 : 150 POČET A4: 6 x A4
STAVEBNÍK: Masarykova univerzita	HLAVNÍ INŽENÝR PROJEKTU : Ing. Kamil Matýšek	STUPEŇ PD: Dokumentace pro výběr dodavatele DIL: D. Dokumentace objektu
MÍSTO STAVBY: ul. Netroufalky, Brno	VYPRACOVAL: Ing. Jan Kubík Ing. Tomáš Kopecký Ing. Božena Rybníčková	OBJEKT: 3. SO 03 - Mobiliář ČÁST: 3. PROFESÍ:
SUBDODAVATEL:		