


BP - PŮDORYS 1NP

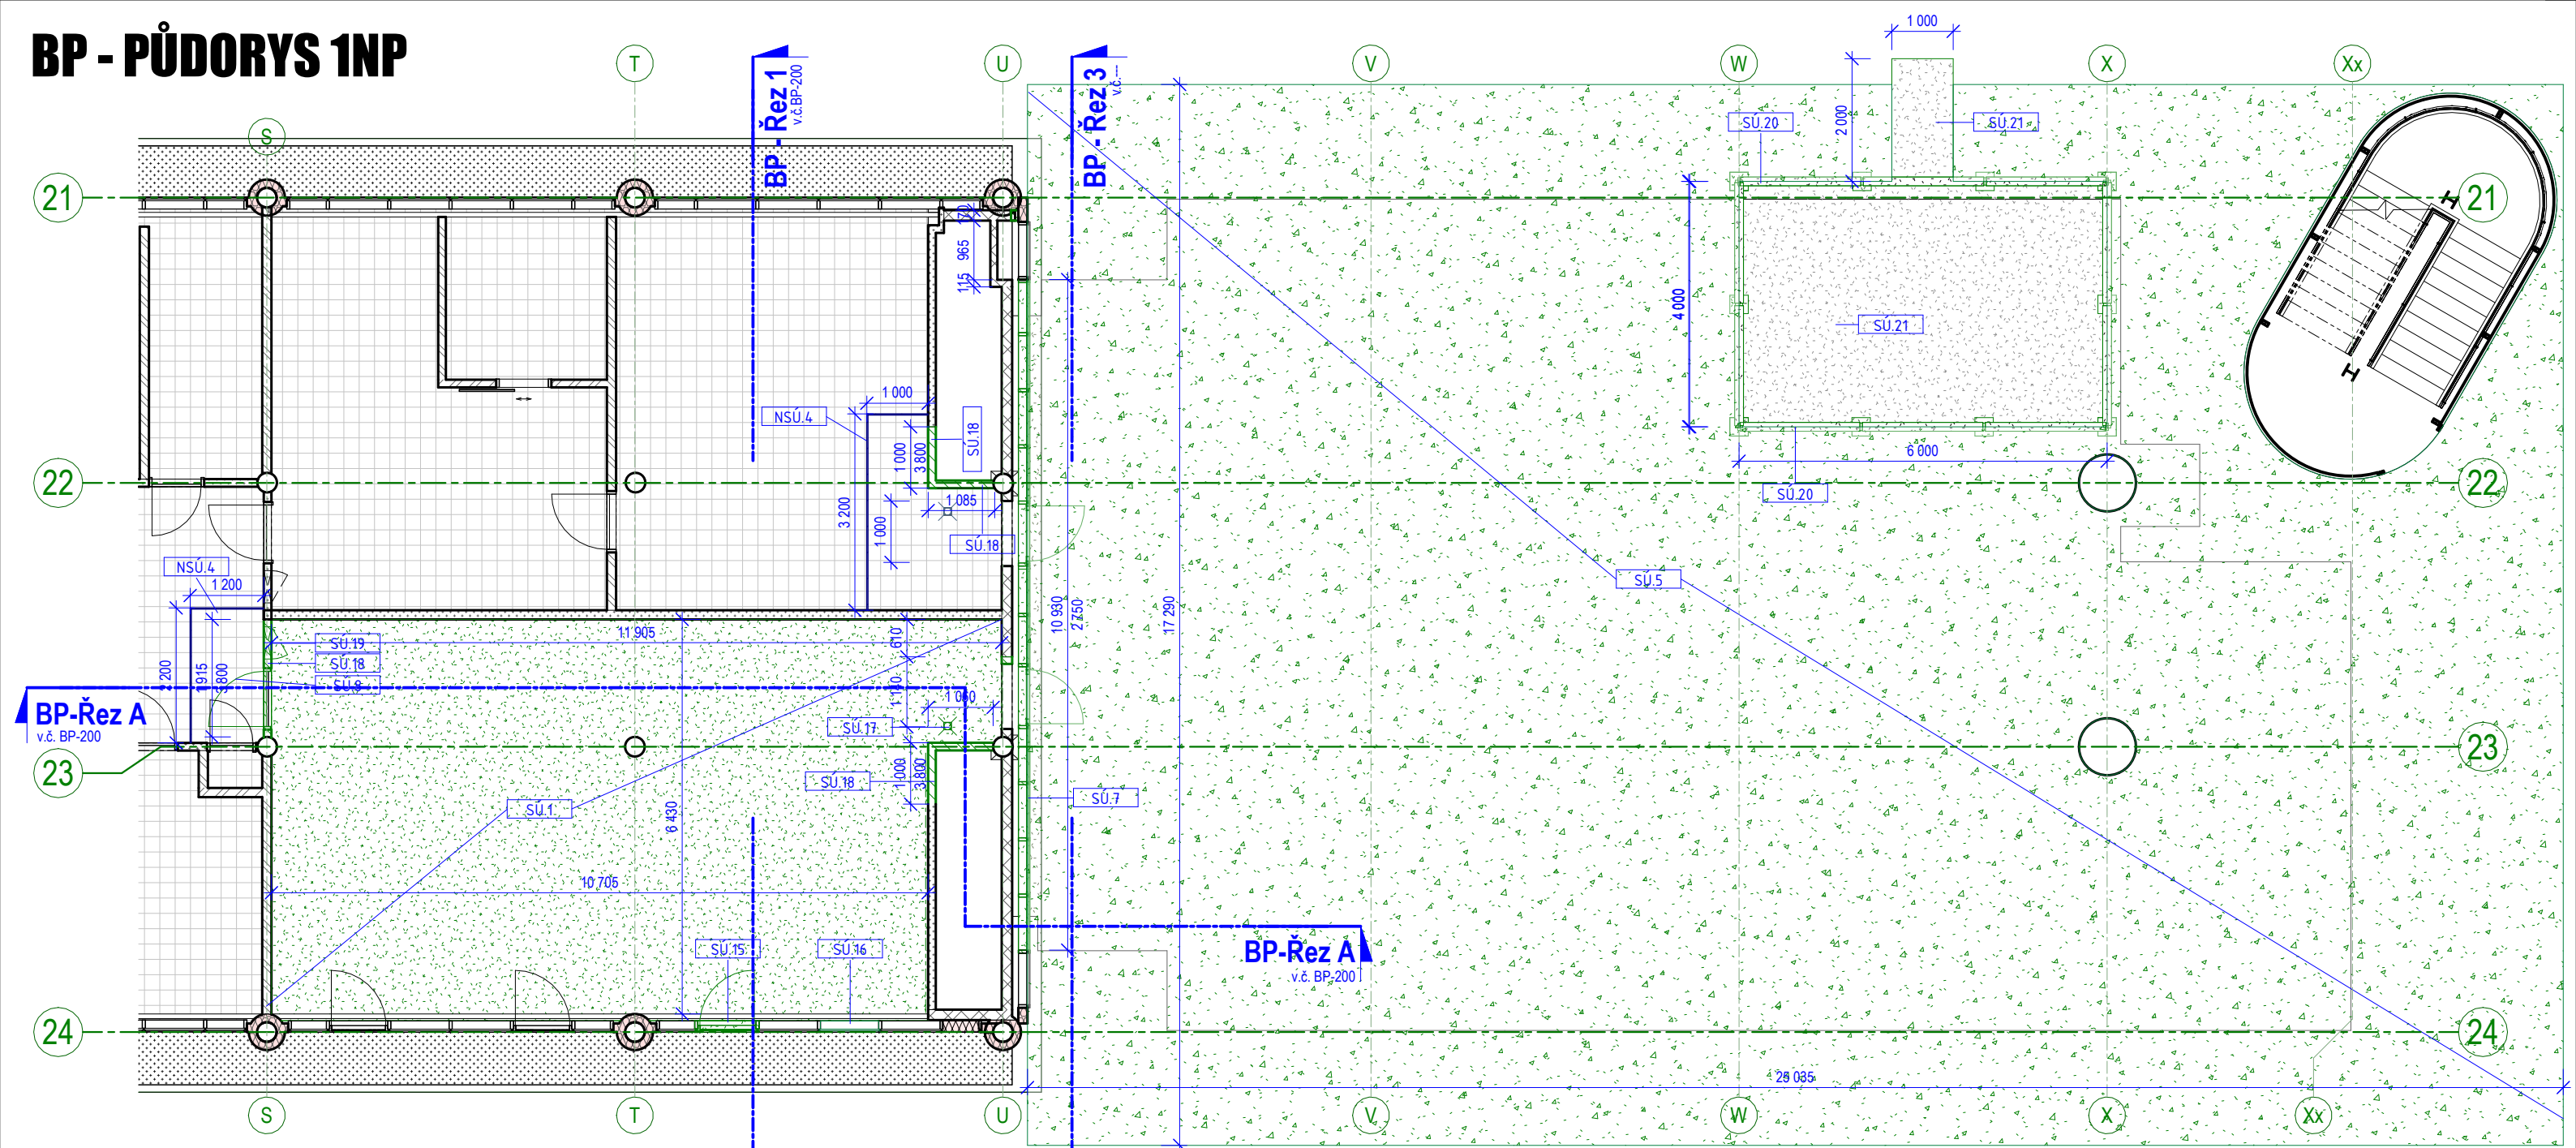

± 0,000 = DLE STÁV. OBJEKTU

generální projektant

projektant části



Atelier 99 s.r.o.
Purkyňova 71/99
612 00 Brno

architekt

Ing. Marek Vrba

vypracoval

Ing. Jiří Wactawik

HIP

kontroloval

Ing. Josef Pirochta

kreslil

Ing. Jiří Wactawik

zodp. projektant

Ing. Josef Pirochta

stavebník

Masarykova univerzita, Žerotínovo nám. 617/9, 601 77 Brno

místo stavby

Areál UK Bohunice, Bohunice, Kamenice 753/5, Brno

název stavby

objekt


část

SO 01

D.1.1 ARCHITEKTONICKO STAVEBNÍ ŘEŠENÍ

název dokumentu

PŮDORYS 1.NP-BOURACÍ PRÁCE

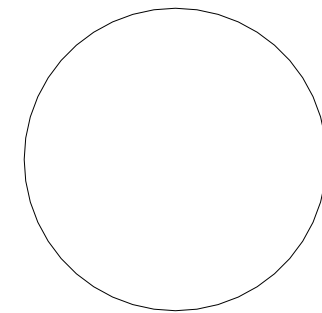

dokument

A-18-45

datum

11/2024

formát

stupeň

DPS

revize

měřítko

1:100

číslo přílohy

BP-101

LEGENDA BOURACÍCH PRACÍ

OZN.	POPIS
NSÚ.4	DOČASNÁ STĚNA Z OSB A DŘEVĚNÝCH TRÁMKŮ
SÚ.1	ČÁSTEČNÉ VYBOURÁNÍ PODLAHY-SPOLEČNĚ S KCÍ PODLAHY ODSTRANĚNÝ STÁVAJÍCÍ ROZVODY: VODOVOD, PLYN, ELE, SLABOPROUDÉ ROZVODY, TECHNICKÉ PLYNY ATD., ROZVODY UT A KANALIZACE ZŮSTÁVAJÍ
SÚ.5	ODSTRANĚNÍ ŠTĚRKOVÉ VRSTVY PO ROVINU HTŮ
SÚ.7	ODSTRANĚNÍ OBVODOVÉHO PLÁŠTĚ - HLINÍKOVÁ SLOUPKO-PŘÍČKOVÁ FASÁDA S NEPRŮHLEDNOU VÝPLNÍ A TI Z MINERÁLNÍ VATY
SÚ.8	VYVĚŠENÍ DVEŘNÍCH KŘÍDEL, VYBOURÁNÍ ZÁRUBNĚ, DVEŘE PLNÉ HLADKÉ, OCELOVÁ ZÁRUBEŇ
SÚ.15	ODSTRANĚNÍ OKNA
SÚ.16	ODSTRANĚNÍ ZASKLENÍ
SÚ.17	ZASLEPENÍ VPUSTĚ
SÚ.18	ODSTRANĚNÍ VNITŘNÍCH PŘÍČEK Z SDK
SÚ.19	ZASLEPENÍ UZÁVĚRŮ JEDNOTLIVÝCH MEDIÍ
SÚ.20	ODSTRANĚNÍ OPLOCENÍ I SE ZÁKLADY
SÚ.21	VYBOURÁNÍ ZPEVNĚNÝCH PLOCH Z BETONOVÝCH DLAŽDIC

LEGENDA HMOT – BP



STÁVAJÍCÍ KONSTRUKCE



BOURANÉ KONSTRUKCE