


BP - PŮDORYS 1NP – OPLOCENÍ

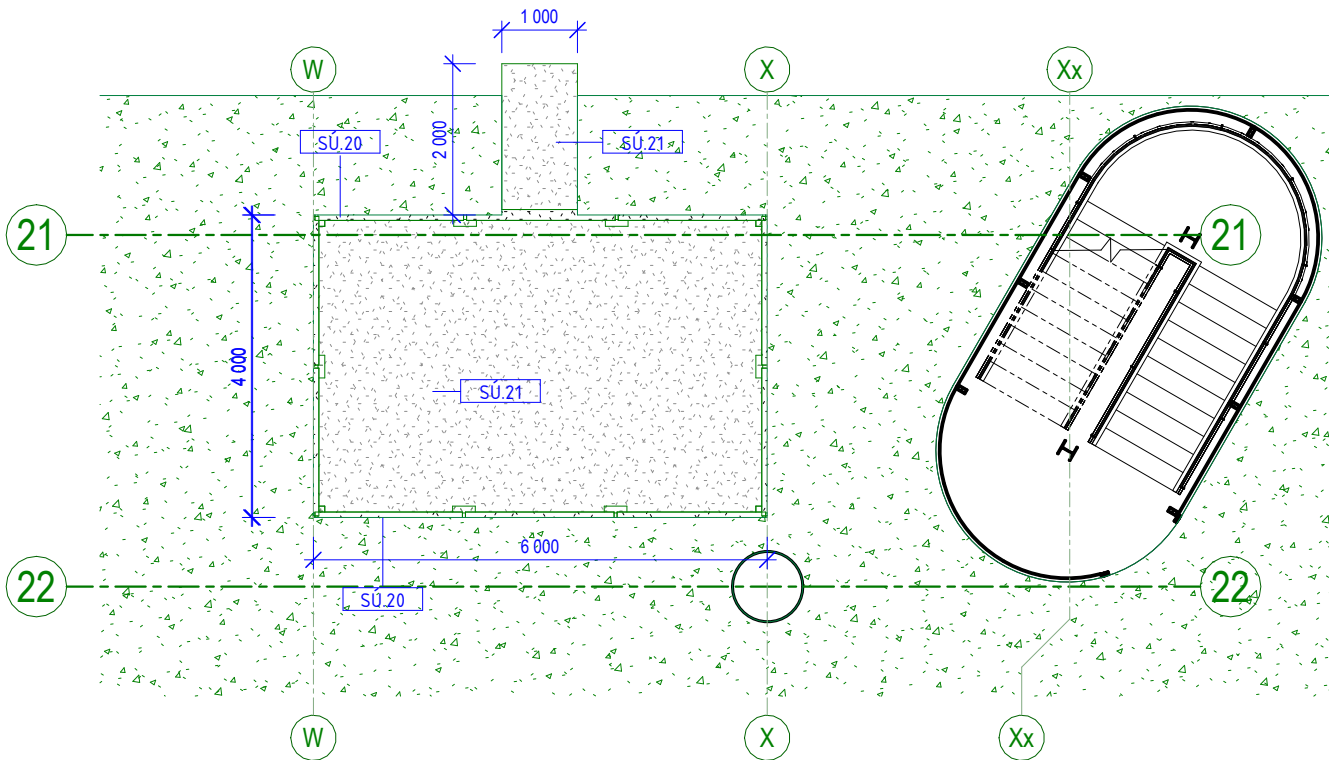

LEGENDA HMOT – BP

- STÁVAJÍCÍ KONSTRUKCE
- BOURANÉ KONSTRUKCE

LEGENDA BOURACÍCH PRACÍ

OZN.	POPIS
SÚ.20	ODSTRANĚNÍ OPLOCENÍ I SE ZÁKLADY
SÚ.21	VYBOURÁNÍ ZPEVNĚNÝCH PLOCH Z BETONOVÝCH DLAŽDIC

± 0,000 = DLE STÁV. OBJEKTU

generální projektant

projektant části



Atelier 99 s.r.o.
Purkyňova 71/99
612 00 Brno

architekt

vypracoval

Ing. Jiří Wactawik

HIP

Ing. Marek Vrba

kreslil

Ing. Jiří Wactawik

kontroloval

Ing. Josef Pirochta

zodp. projektant

Ing. Josef Pirochta

stavebník

Masarykova univerzita, Žerotínovo nám. 617/9, 601 77 Brno

místo stavby

Areál UK Bohunice, Bohunice, Kamenice 753/5, Brno

Vestavba pavilonu A8 v areálu UKB

název stavby

SO 01

objekt

D.1.1 ARCHITEKTONICKO STAVEBNÍ ŘEŠENÍ

část

název dokumentu

OPLOCENÍ-BOURACÍ PRÁCE

dokument

A-18-45

datum

11/2024

formát

stupeň

DPS

revize

měřítko

1:100

číslo přílohy

BP-300

