


AS - PŮDORYS 1NP

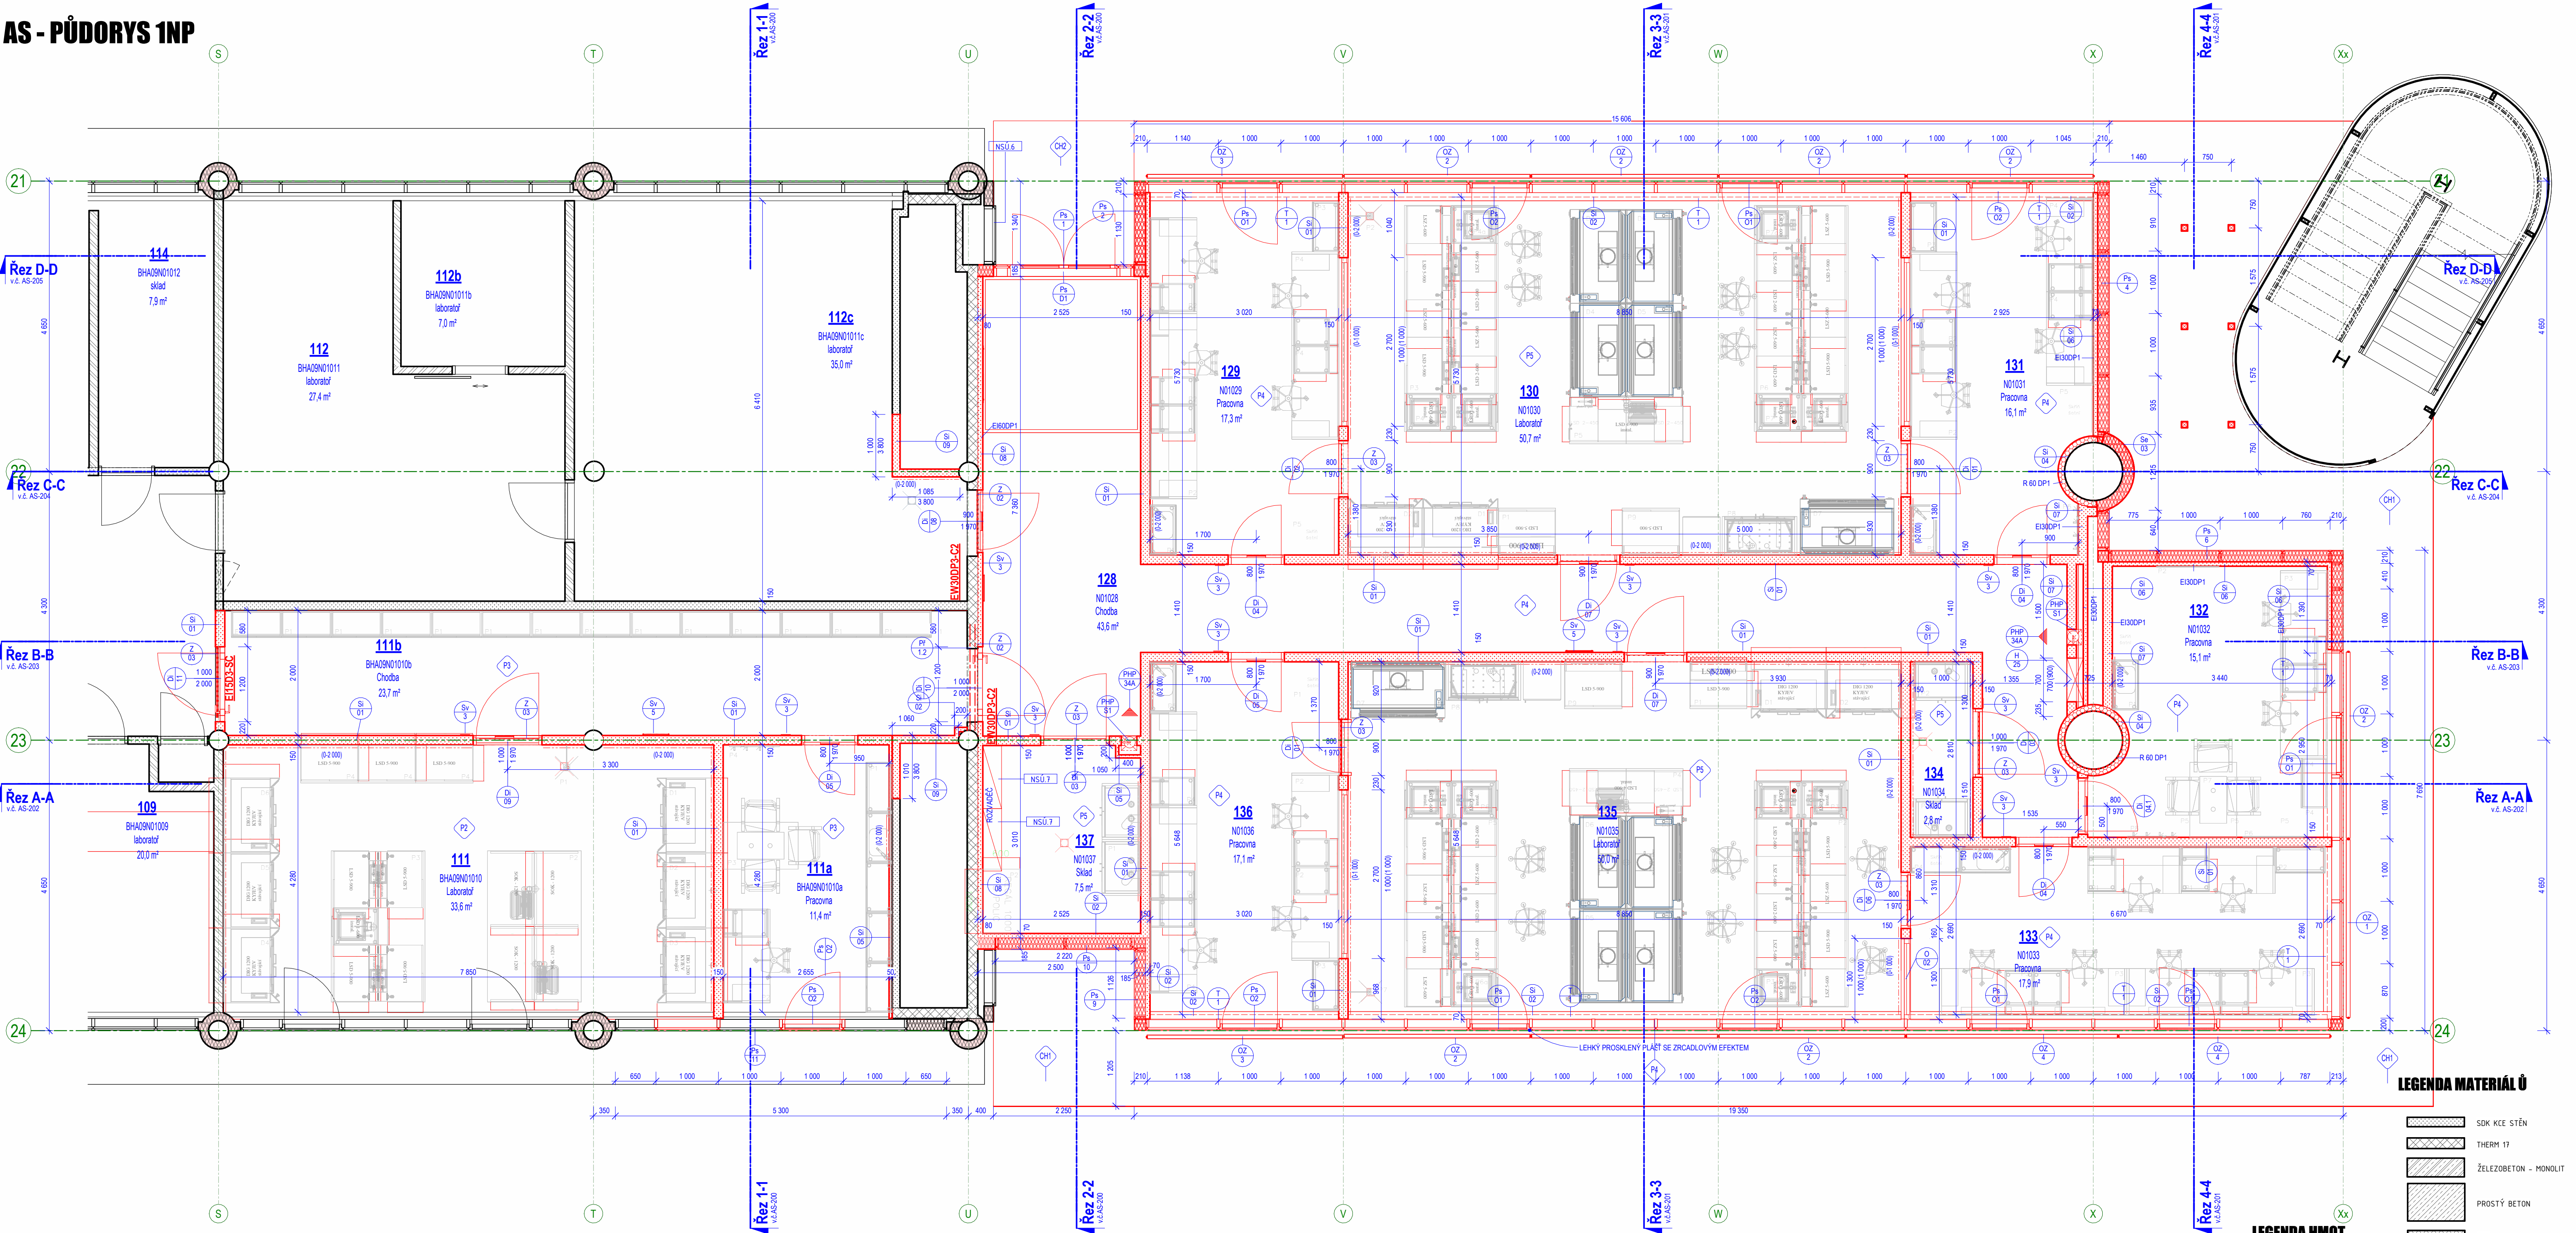

LEGENDA MATERIÁLŮ

- SDK KEE STĚN
- THERM 17
- ŽELEZOBETON - MONOLIT
- PROSTÝ BETON
- EPS
- MINERÁLNÍ VATA
- PIR
- ŠTĚRK

LEGENDA HMOT

- STÁVAJÍCÍ KONSTRUKCE
- NOVÉ KONSTRUKCE

LEGENDA BOURACÍCH PRACÍ

OZN.	POPS
NSU.6	ZABEZPEČIT MOŽNOST OTEVÍRÁNÍ HUP DVÍŘEK
NSU.7	SMĚR OTEVÍRÁNÍ DVÍŘÍ U ROZVADĚČE - NUTNOST VZORKOVAT

± 0,000 = DLE STÁV. OBJEKTU

generální projektant projektant části

A99 Atelier 99 s.r.o.
Purkyňova 71/99
612 00 Brno


architekt vypracoval Ing. Jiří Wactawik
HIP Ing. Marek Vrba kreslil Ing. Eva Wactawiková
kontroloval Ing. Josef Pirochta zodd. projektant Ing. Josef Pirochta
stavebník Masarykova univerzita, Žerotínovo nám. 617/9, 601 77 Brno
místo stavby Areál UK Bohnice, Bohnice, Kamenice 753/5, Brno

název stavby objekt část
SO 01
D.1.1 ARCHITECTONICKO STAVEBNÍ ŘEŠENÍ
měřítko

1:50

document A-18-4/5
datum 11/2024
formát
stupeň
revize
DPS

název dokumentu PŮDORYS 1NP číslo přílohy AS-102

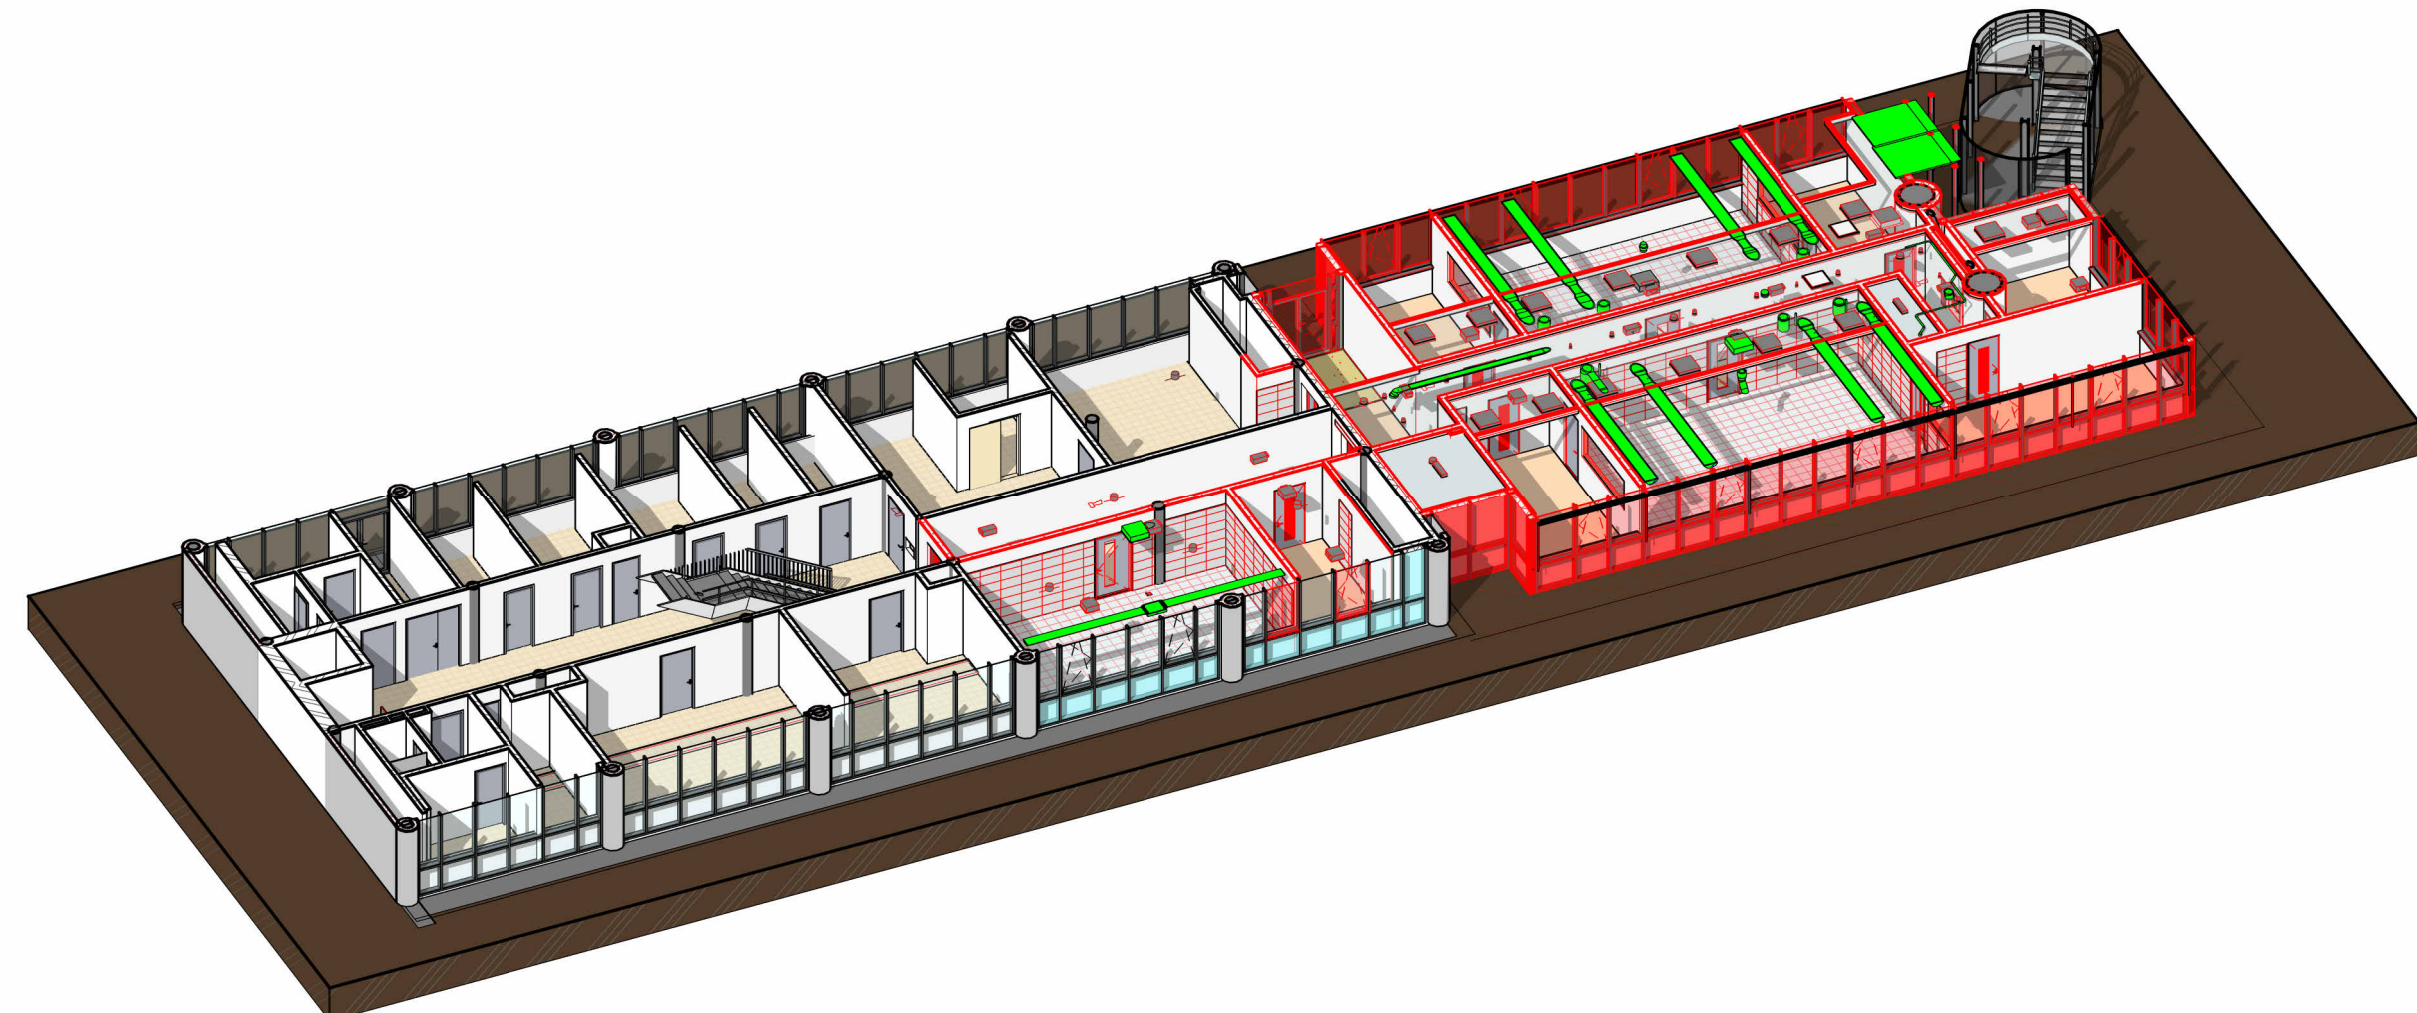

HYDRANTY					
Ozn.	Popis	Šířka	Výška	Hloubka	Ks
H 25	Hydrantový systém D25, zapuštěný do zdi	700	700	260	1/128

HASÍČÍ PŘÍSTROJE PŘENOSNÉ v 1. NP			
Ozn.	Popis	Ks	Č.m.
PHP 34A	34A hasičí přístroj přenosný práškový	1	128
PHP 34A	34A hasičí přístroj přenosný práškový	1	128
PHP 34A	34A hasičí přístroj přenosný práškový	2	

HASÍČÍ PŘÍSTROJE - SKŘÍNKY v 1.NP					
Ozn.	Popis	stavební otvor	Šířka	Výška	Ks
PHP S1	Skříňka do nily pro PHP: bílá	250	850	230	1/128
PHP S1	Skříňka do nily pro PHP: bílá	250	850	230	1/128
PHP S1	Skříňka do nily pro PHP: bílá	2			

Mi - Tabulka místností 1NP							
č.m.	č.m.	Název místnosti	Plocha	Podlaha	Povrchová úprava	Stěny - povrchová úprava	Strop - povrchová úprava
111	BHA09ND1010	Laboratoř	33,6 m²	KERAMICKÁ DLAŽBA	KERAMICKÝ OKLAD DO 2,0m	VYMALBA	RASTROVÝ POHLED
111a	BHA09ND1010a	Pracovna	11,4 m²	PŘÍRODNÍ LINOLEUM	VYMALBA OTEVŘU/ZDORNA		RASTROVÝ POHLED
111b	BHA09ND1010b	Chodba	23,7 m²	PŘÍRODNÍ LINOLEUM	VYMALBA OTEVŘU/ZDORNA		RASTROVÝ POHLED
128	N01028	Chodba	43,6 m²	PŘÍRODNÍ LINOLEUM	VYMALBA OTEVŘU/ZDORNA		RASTROVÝ POHLED
129	N01029	Pracovna	17,3 m²	PŘÍRODNÍ LINOLEUM	VYMALBA OTEVŘU/ZDORNA		RASTROVÝ POHLED
130	N01030	Laboratoř	50,7 m²	KERAMICKÁ DLAŽBA	KERAMICKÝ OKLAD DO 2,0m	VYMALBA	RASTROVÝ POHLED
131	N01031	Pracovna	16,1 m²	PŘÍRODNÍ LINOLEUM	VYMALBA OTEVŘU/ZDORNA		RASTROVÝ POHLED
132	N01032	Pracovna	15,1 m²	PŘÍRODNÍ LINOLEUM	VYMALBA OTEVŘU/ZDORNA		RASTROVÝ POHLED
133	N01033	Pracovna	17,9 m²	PŘÍRODNÍ LINOLEUM	VYMALBA OTEVŘU/ZDORNA		RASTROVÝ POHLED
134	N01034	Sklad	2,8 m²	KERAMICKÁ DLAŽBA	KERAMICKÝ OKLAD DO 2,0m	VYMALBA	POHLED SDK
135	N01035	Laboratoř	50,9 m²	KERAMICKÁ DLAŽBA	KERAMICKÝ OKLAD DO 2,0m	VYMALBA	RASTROVÝ POHLED
136	N01036	Pracovna	17,1 m²	PŘÍRODNÍ LINOLEUM	VYMALBA OTEVŘU/ZDORNA		RASTROVÝ POHLED
137	N01037	Sklad	7,5 m²	KERAMICKÁ DLAŽBA	VYMALBA OTEVŘU/ZDORNA		POHLED SDK
Celkový součet:			306,9 m²				