


AS - STŘECHA

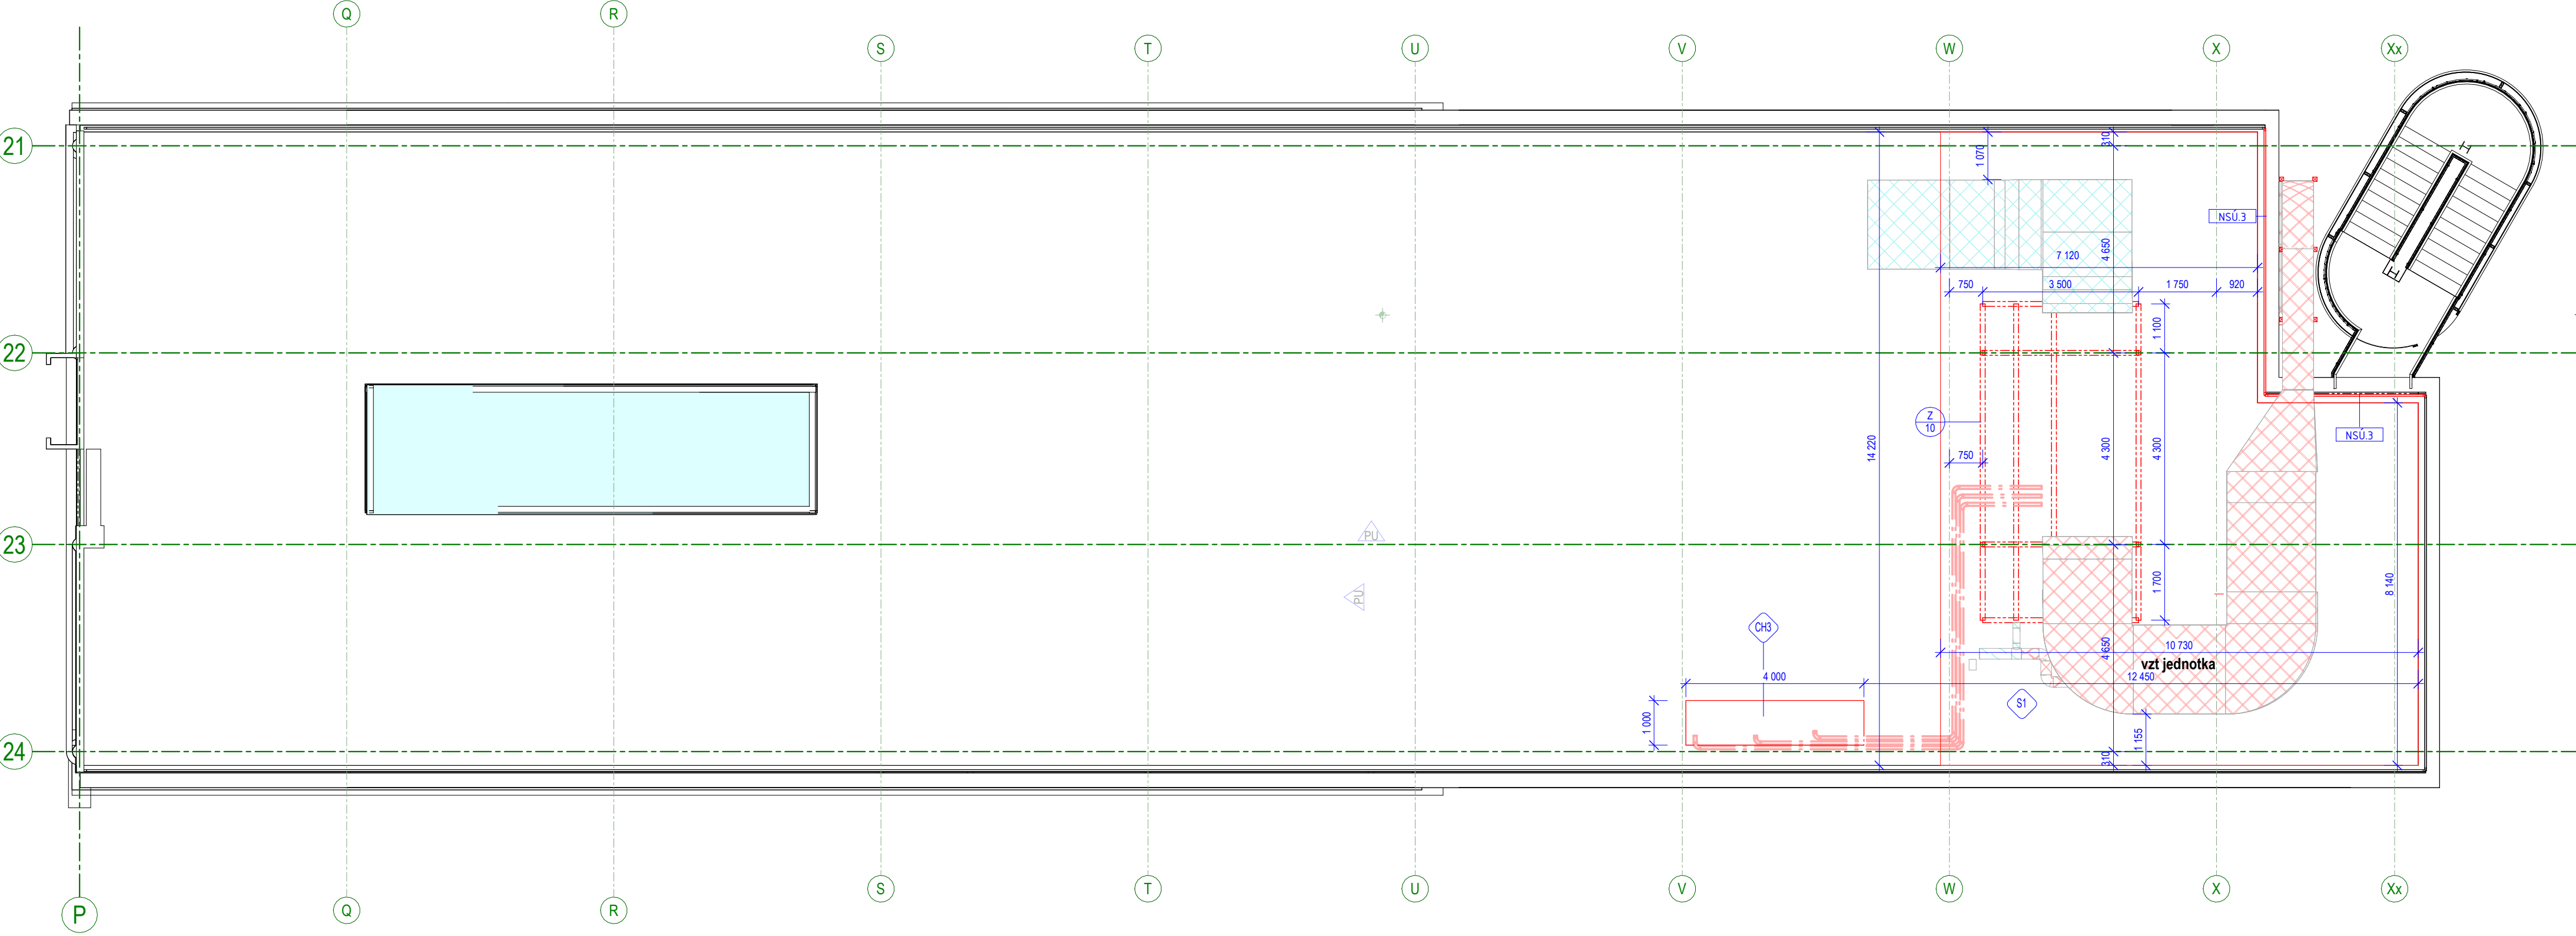

± 0,000 = DLE STÁV. OBJEKTU

generální projektant

A99

Atelier 99 s.r.o.  
Purkyňova 71/99  
612 00 Brno

architekt

HIPIng. Marek Vrba

kontrolovalIng. Josef Pirochta

stavebníkMasarykova univerzita, Žerotínovo nám. 617/9, 601 77 Brno

místo stavbyAreál UK Bohunice, Bohunice, Kamenice 753/5, Brno

projektant části

vypracovalIng. Jiří Wactawik

kreslilIng. Jiří Wactawik

zodp. projektantIng. Josef Pirochta

SO 01

D.1.1 ARCHITEKTONICKO STAVEBNÍ ŘEŠENÍ

název stavby

objekt

část

název dokumentu

PŮDORYS STŘECHA

documentA-18-45

date11/2024

format

stageDPS

revision

scale1:100

number of sheetsAS-104