


A-A

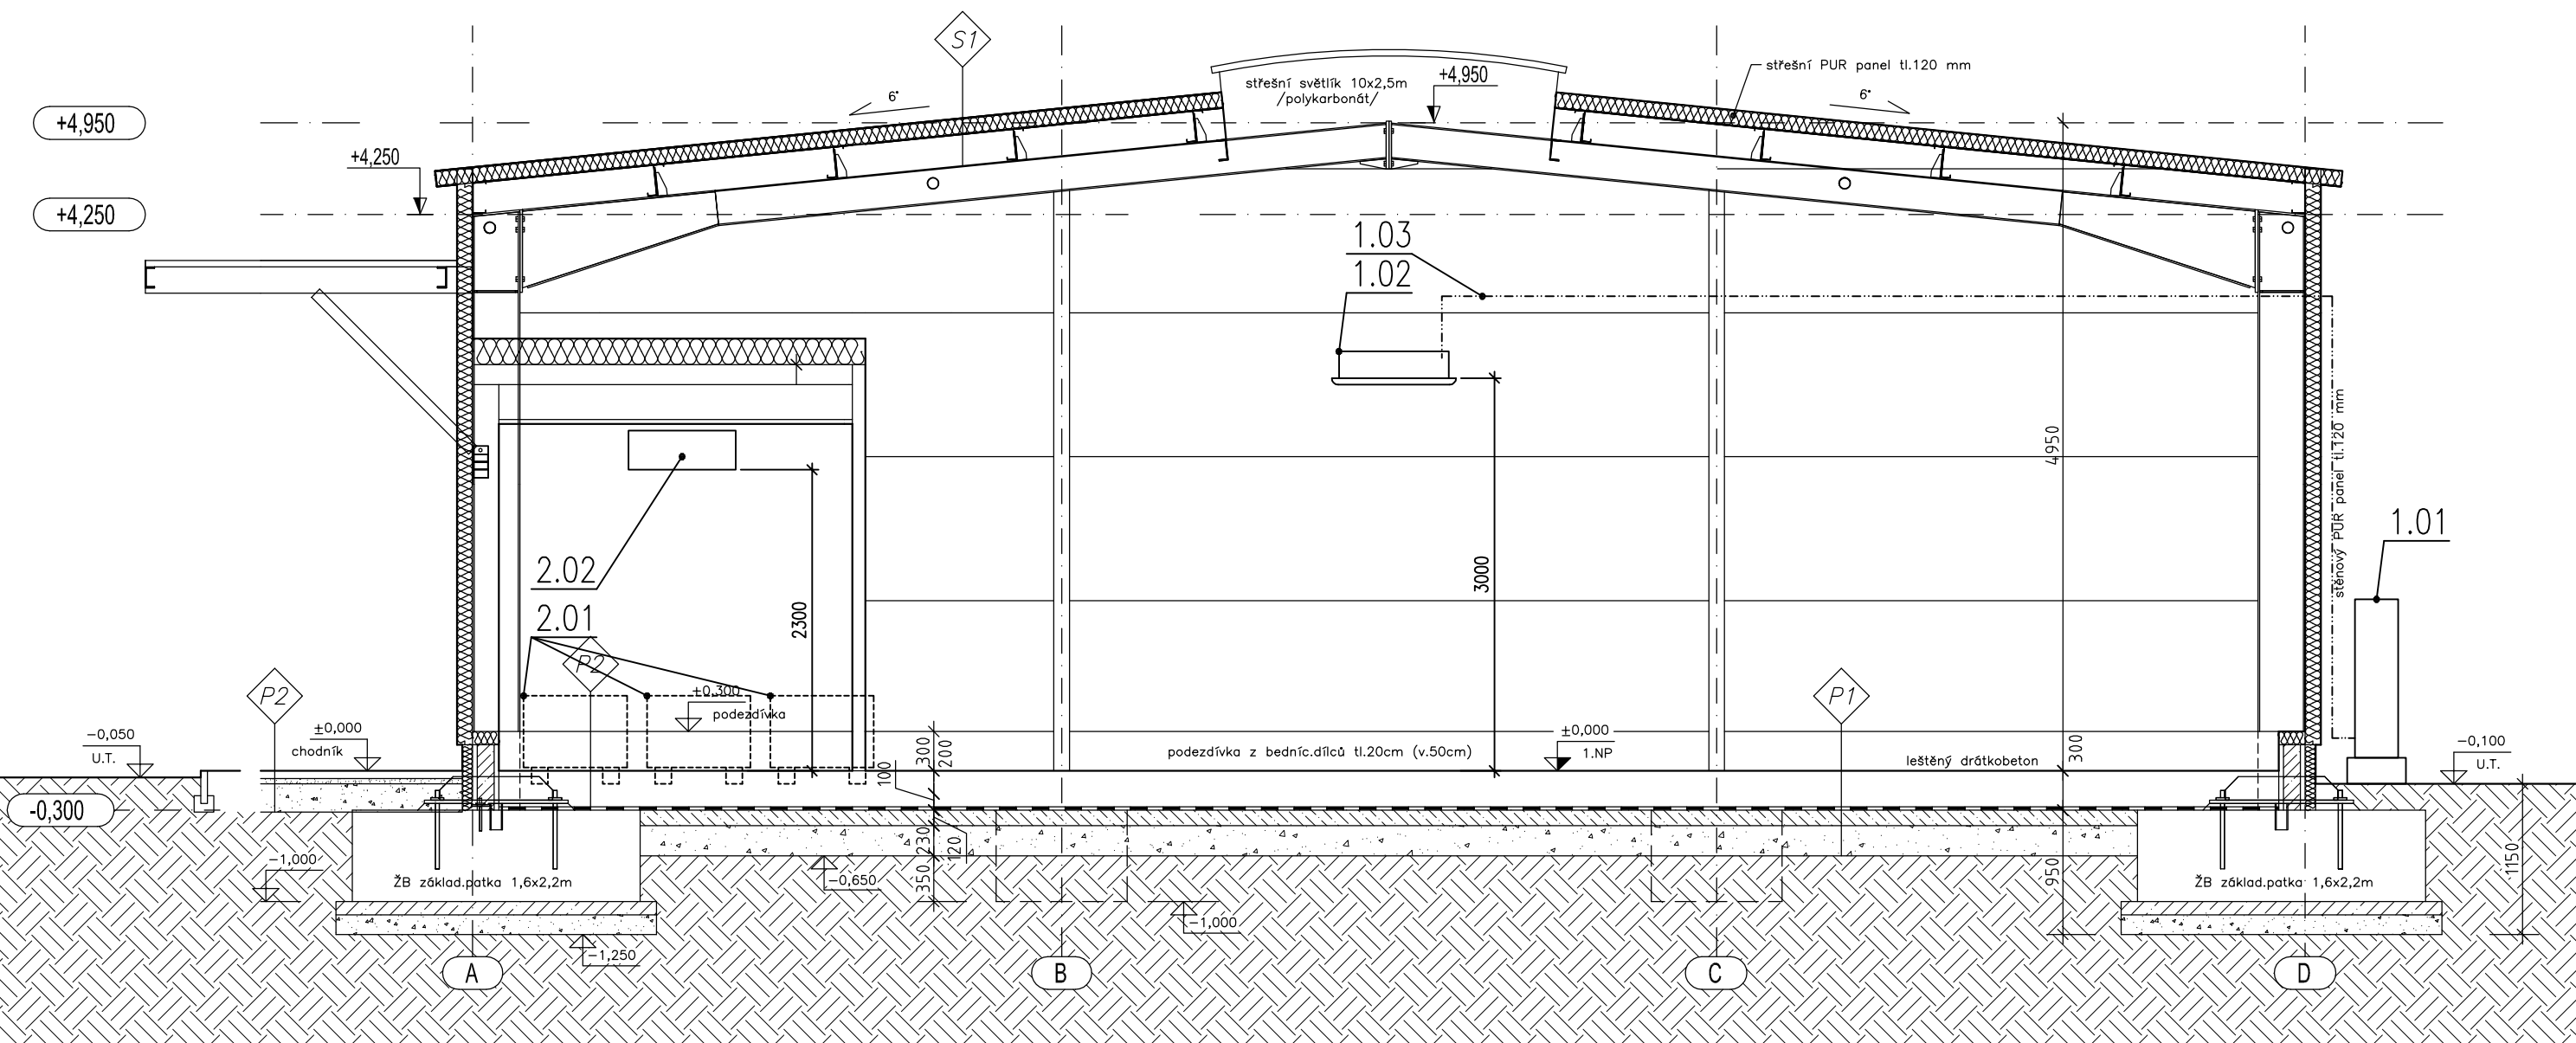

LEGENDA MÍSTNOSTÍ

Č.M.	NÁZEV MÍSTNOSTI	PLOCHA (m²)
JZT01N01001	DEPOZITÁŘ	288,60
JZT01N01002	MÍSTNOST PRO PLAVENÍ VZORKŮ	17,30
JZT01N01003	MÍSTNOST PRO UMÝVÁNÍ VZORKŮ	17,90
JZT01N01004	MÍSTNOST PRO SUŠENÍ VZORKŮ	18,40

Zodpovědný projektant: Ing. Marek CZUDEK  
Místo stavby: TĚŠETICE  
Investor: MASARYKOVA UNIVERZITA, Žerotínovo náměstí 617/9, Brno-město, 60200 Brno  
Kraj: JIHO-MORAVSKÝ

HALA DEPOZITÁŘE TĚŠETICE

Část: Vytápění a chlazení

Obsah: Půdorys a řez

bb klima<sup>99</sup>  
klimatizace - vzduchotechnika  
Cihlářská 3731/10, 669 02 ZNOJMO  
projekce@bbklima.cz, tel.: 515224122

Formát: 6x44  
Datum: 06/2024  
Stupeň: DPS  
Měřítko: 1:50

Archivní číslo: 24-17  
Dokument: 03