


PŮDORYS 1PP KLADEŇÍ DLAŽBY M. PO1056, PO1058, PO1065, PO1066, PO1054, PO1061

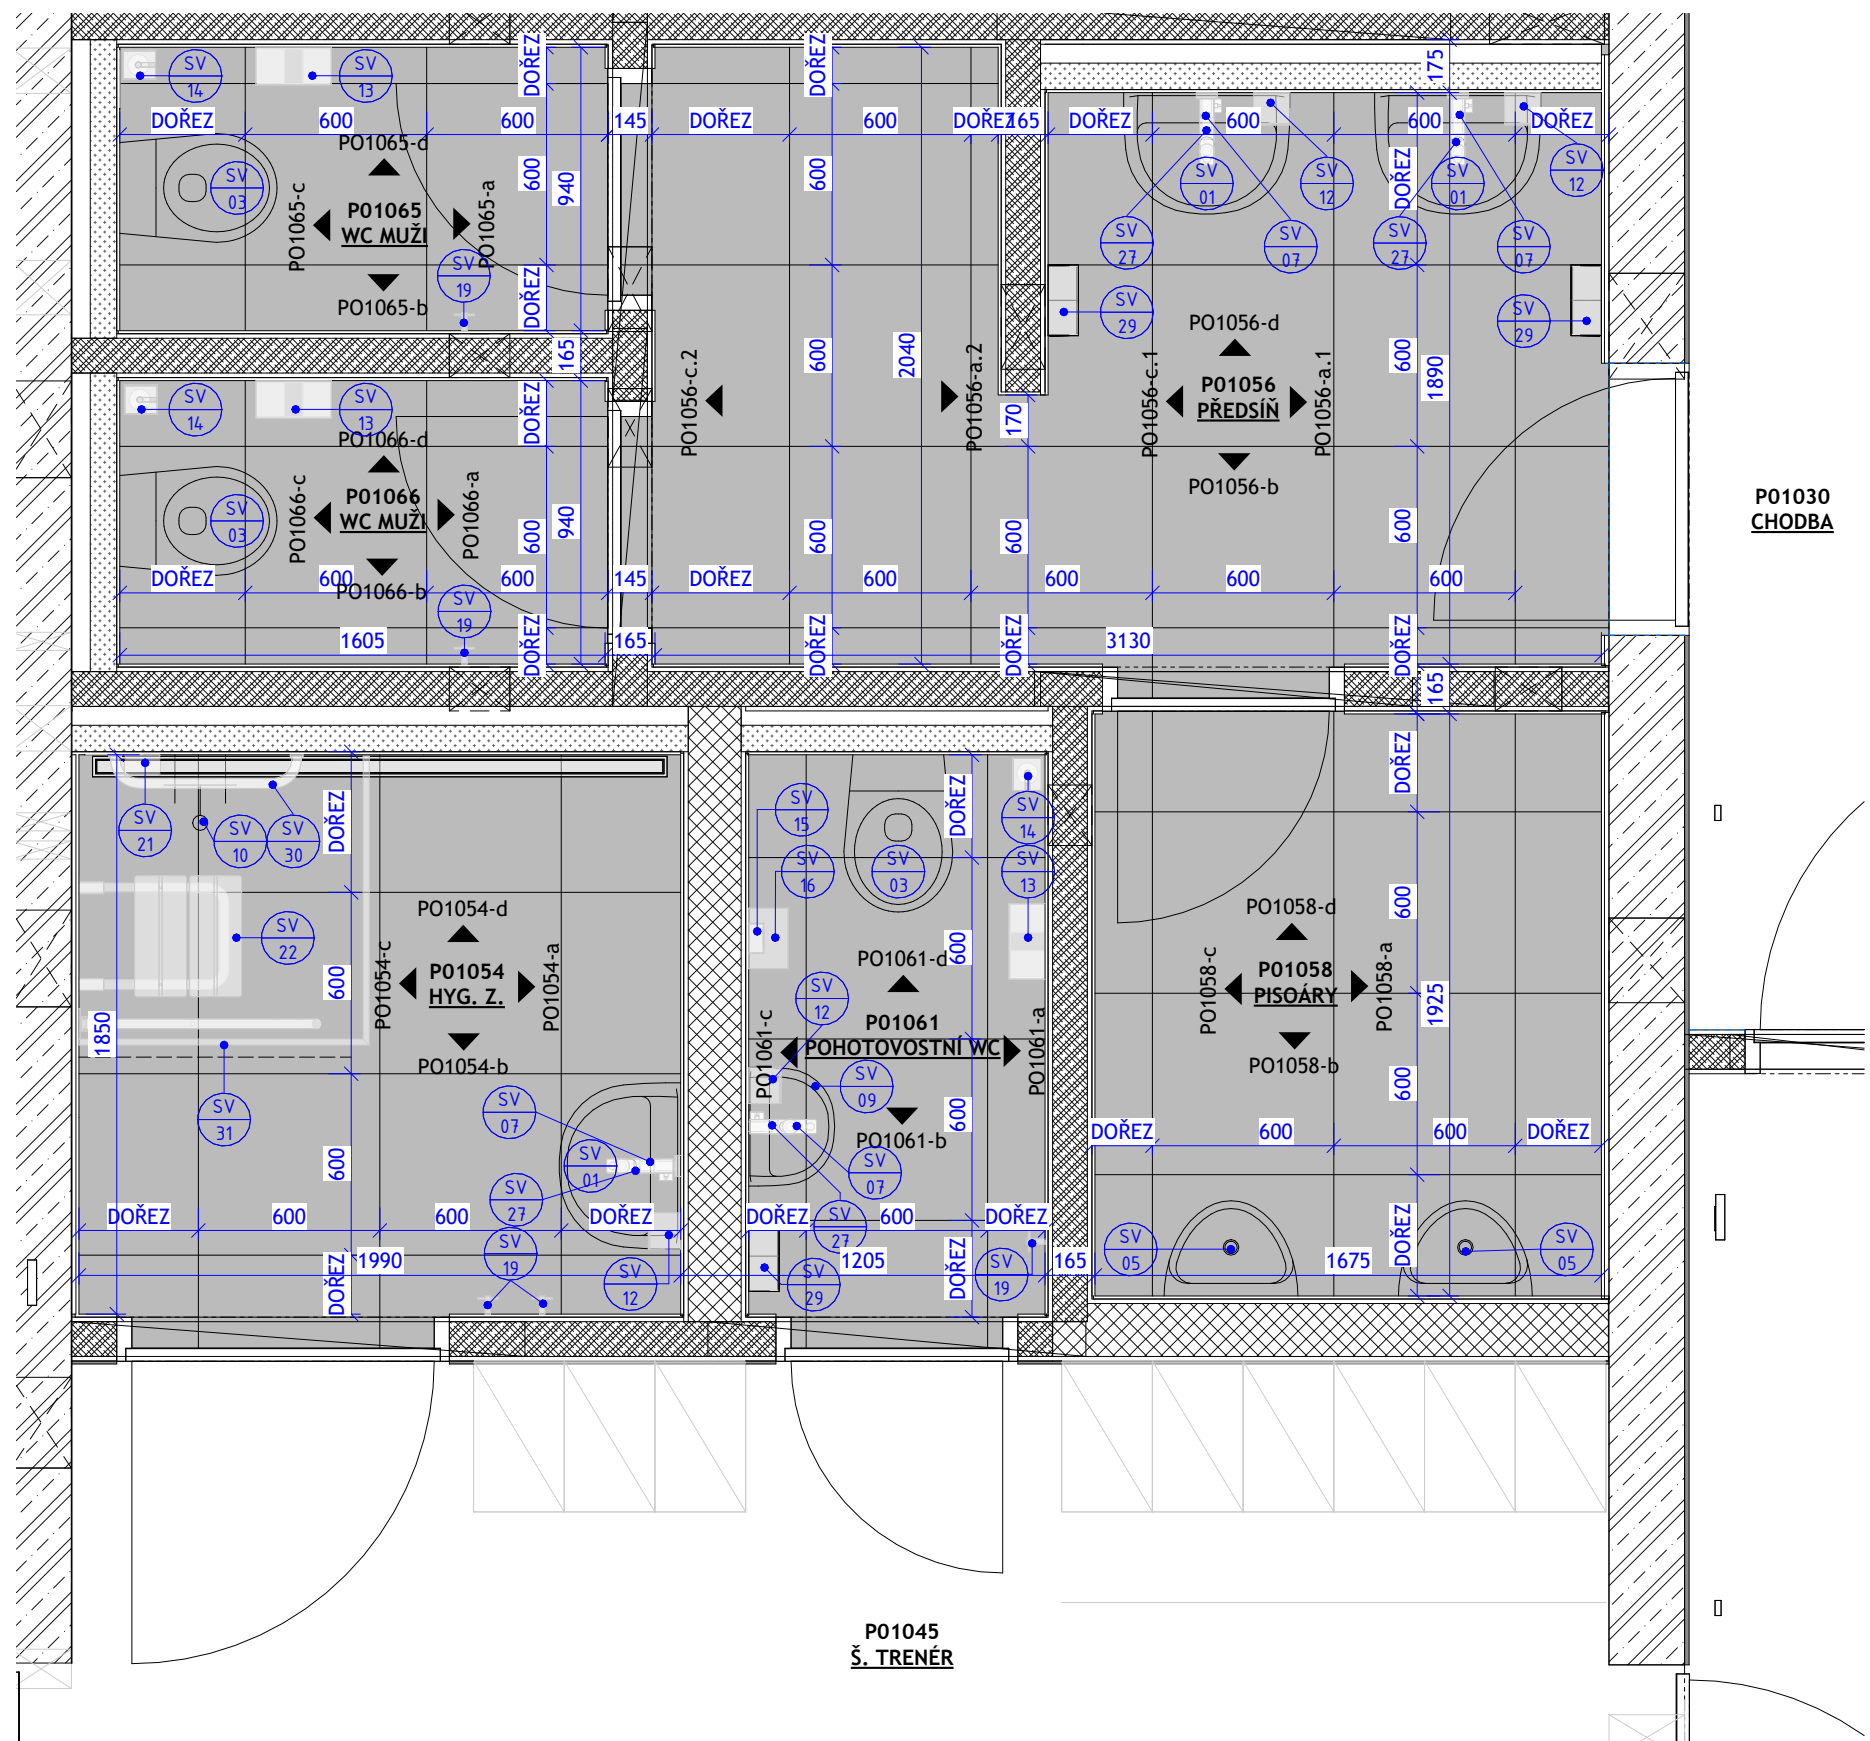

LEGENDA MATERIÁLŮ

- OBKLAD STĚN - REKTIFIKOVANÉ VELKOFORMÁTOVÉ KERAMICKÉ OBKLADY, FORMÁT 600x 600mm  
KLADENÝ SHORA DOLŮ, BARVA ŠEDÁ
- KERAMICKÁ DLAŽBA REKTIFIKOVANÁ VELKOFORMÁTOVÁ - FORMÁT 600x600mm ,  
VLASTNOSTI DLE SKLADBY PODLAHY P/x

POZNÁMKY  
SPÁRY OBKLADU NAVAZUJÍ NA SPÁRY PODLAHY, POKUD NENÍ UVEDENO JINAK  
ZPÍČALOVÝ OBKLAD JE ŘEŠENÝ DO ROVNÝ S KERAMICKÝM OBKLADEM  
REALIZAČNÍ FIRMA VYPRACUJE SPÁROREZ A ZKOORDINUJE UMÍSTĚNÍ KONCOVÝCH PRVKŮ ZTI, EL A TOPENÍ

PRVKY SLP, VIZ PD ČÁST D.1.4.6  
UMÍSTĚNÍ ZAŘÍZOVACÍCH PŘEDMĚTŮ DLE ČSN 73 4001

| GENERÁLNÍ PROJEKTANT                             |  | SCHÉMA OBJEKTU                                       | Č. PRŮŘ.  | AUTORIZACE                           |
|--|--|--|---|--------------------------------------|
| ATELIER VELEHRADSKÝ                              |  |  |   |                                      |
| NÁZEV AKCE: Vicoúřelový sportovní areál UKB - GP |  | OPROJEKTOVÝ PROJEKTANT: Ing. arch. Tomáš Velehradský | DATAUM: 07/2024   | MĚŘÍTKO: 1 : 25                      |
| STAVBAKKE: Masarykova univerzita                 |  | HLAVNÍ INŽENÉR PROJEKTU: Ing. Kamil Matýšek          | FORMÁT: 594 x 1260  | POČET A4: 12 x A4                    |
| MÍSTO STAVBY: ul. Netrouřalky, Brno              |  | VYPRACOVNÁ: Ing. Jan Kubík<br>Ing. Božena Rybníčková | STUPĚŇ PD: Dokumentace pro výběr dodavatele<br>D. Dokumentace objektu | OBJEKT: 1. SO 01 - Multifunkční hala |
| SUBODKAMATEL                                     |  |  | ČASŤ: 1. Architektonicko-stavební řešení                              | PROJEKT:                             |