


Č.	Taxon	Počet celkem	Plocha 1	Plocha 2	Plocha 3	Plocha 4	Plocha 5	Plocha 6
Stromy								
AME	Amelanchier lamarckii	1						
AME	Amelanchier lamarckii-vícekmenný	5						
PRY	Prunus x yedoensis	2						
Keře								
CMF	Cornus Midwinterfire	2						
ELE	Eleagnus angustifolia	1						
MES	Mespilus germanica	1						
ROH	Rosa hugonis	1						
Trvalky								
1	Ajuga reptans	75		40	25	10		
2	Anemone hybrida	59	20	20	12	7		
3	Aster dumosus Silbersee	92	20	20	10	7		35
4	Calamintha nepeta	50	50					
5	Campanula glomerata	190	60	40	20	10		60
6	Dicentra spectabilis	15		10		5		
7	Echinacea pallida	60	60					
8	Echinacea purpurea Magnus	80	70					
9	Euphorbia polychroma	75	30					35
10	Fragaria vesca	60	60					
11	Gaura lindheimeri	30	30					
12	Geranium macrorrhizum - směs	185		50	30	15		90
13	Geranium phaeum Samobor	165		50	30	15		70
14	Geranium sylvaticum Mayflower	150	80					70
15	Geum Totally Tangerine	80	80					
16	Helleborus niger	30		15	10	5		
17	Helleborus phoetides	30		15	10	5		
18	Nepeta Six Hills Giant	70	25		15	10		20
19	Papaver Turkenluis	30	30					
20	Papaver Victoria Luise	30	30					
21	Phlox russelliana	35	35					
22	Primula veris	55		40		15		
23	Rudbeckia fulgida Goldsturm	90		20	20	10		40
24	Sedum telephium Herbsfreude	65	35		20	10		
25	Verbascum phoeniceum	35	35					
Bylinky								
27	Artemisia absinthium	20	20					
29	Hyssopus officinalis	40	40					
37	Salvia officinalis Pupurmantel	10	10					
41	Verbascum bombyciferum	35	35					
Trávy								
42	Deschampsia caespitosa	440	110	80	30	30	80	110
43	Festuca mairei	80	80					
44	Molinia Transparent	238	80	40	20	8	40	50
45	Panicum virgatum Rehbraun	85		20	20	5	20	20
46	Pennisetum Hameln	110					60	50
47	Pennisetum orientale	120	80					40
Cibuloviny								
	Allium Purple Sensation	549	450				99	
	Allium sphaerocephalon	2235	750	380	220	140	165	580
	Crocus - směs	3140	1050	540	320	200	230	800
	Muscary armeniacum	2235	750	380	220	140	165	580
	Narcissus Marinette	1345	450	230	130	85	100	350
	Narcissus poeticus	1345	450	230	130	85	100	350
	Tulipa Lady Jane	2235	750	380	220	140	165	580
	Tulipa Pinkeen	2235	750	380	220	140	165	580

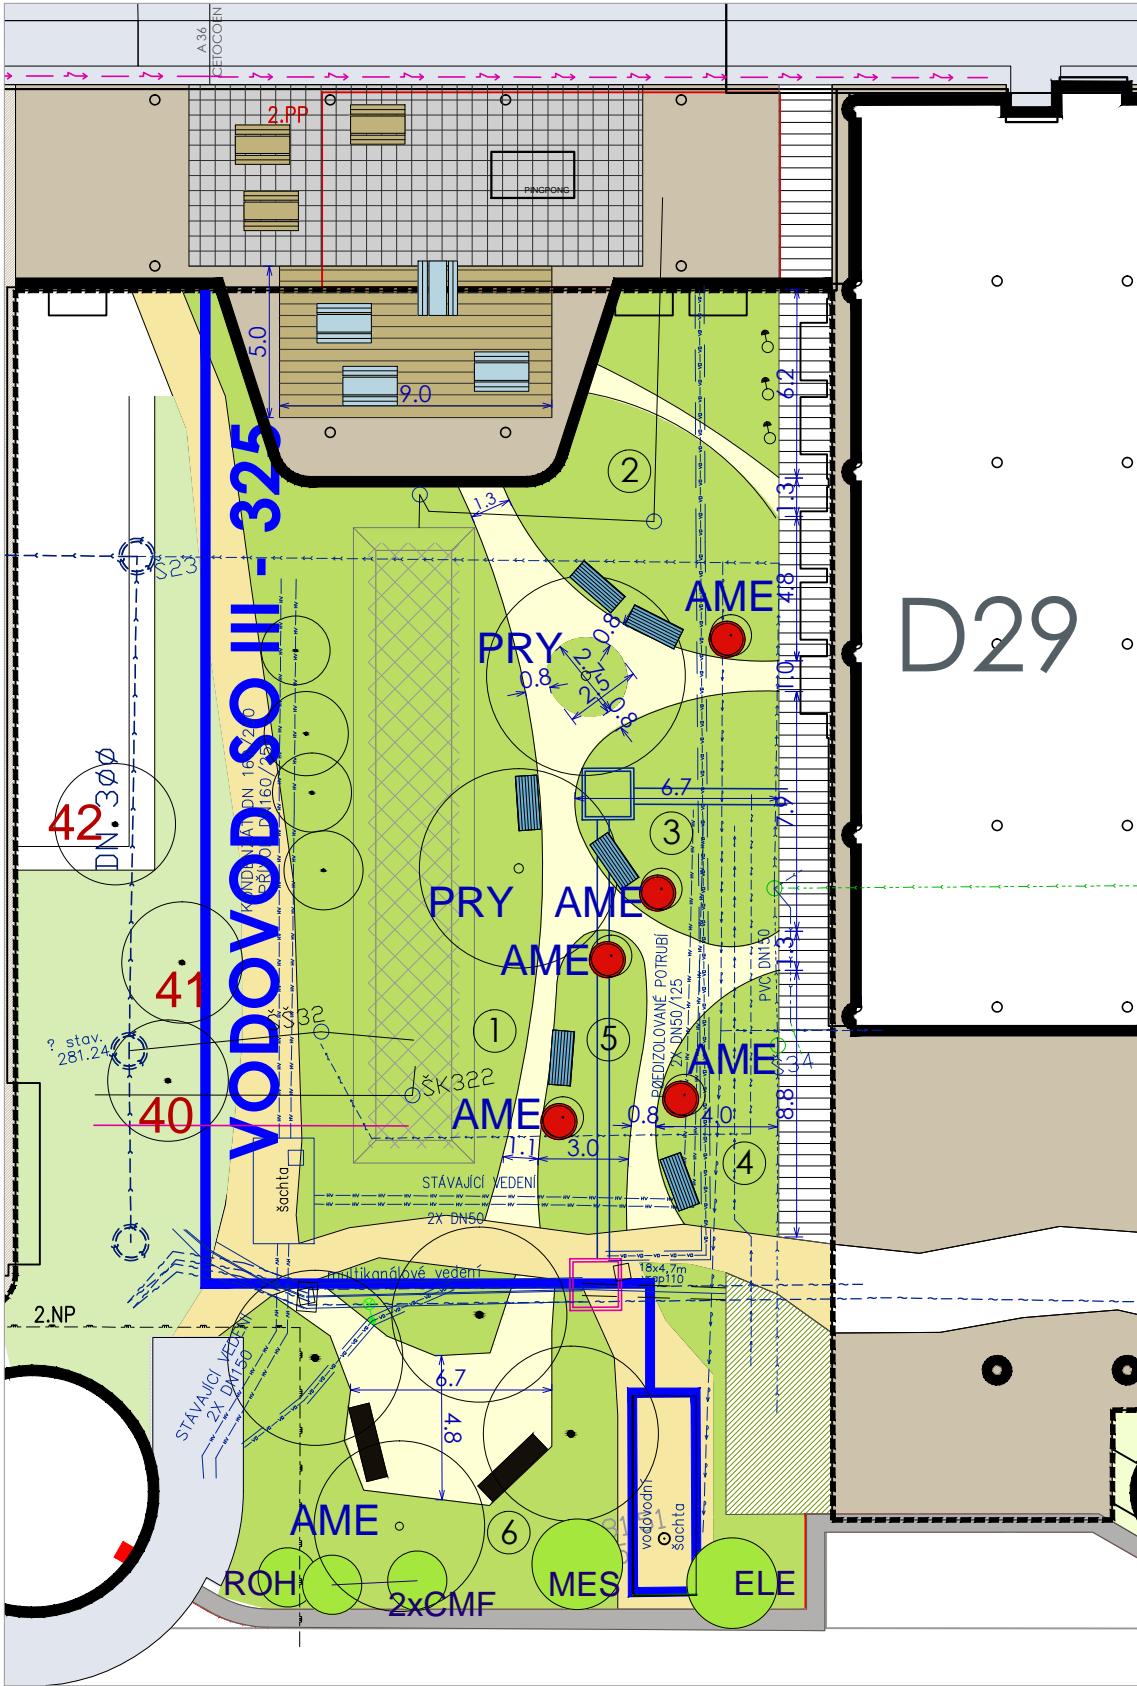

KÓTOVÁNO V METRECH

VYPRACOVAL: gl design Urxova 6, 624 00 Brno		PROJEKTANT: Ing. Dana Mühlhandlová	
INVESTOR:	MASARYKOVA UNIVERZITA Žerotínovo náměstí 9, 60177 Brno	DATUM: 11/2023	ČÍSLO PARÉ:
STAVBA:	REVITALIZACE VENKOVNÍCH PLOCH UNIVERZITNÍHO KAMPUSU	STUPĚN: RDS	
ČÁST:	SADOVÉ ÚPRAVY	MĚŘÍTKO: 1:400, 1:300	
OBSAH:	D29 - CELKOVÁ SITUACE	Č. VÝKRESU: 09	