



CHMELNICE, ŘEZ, M 1:40

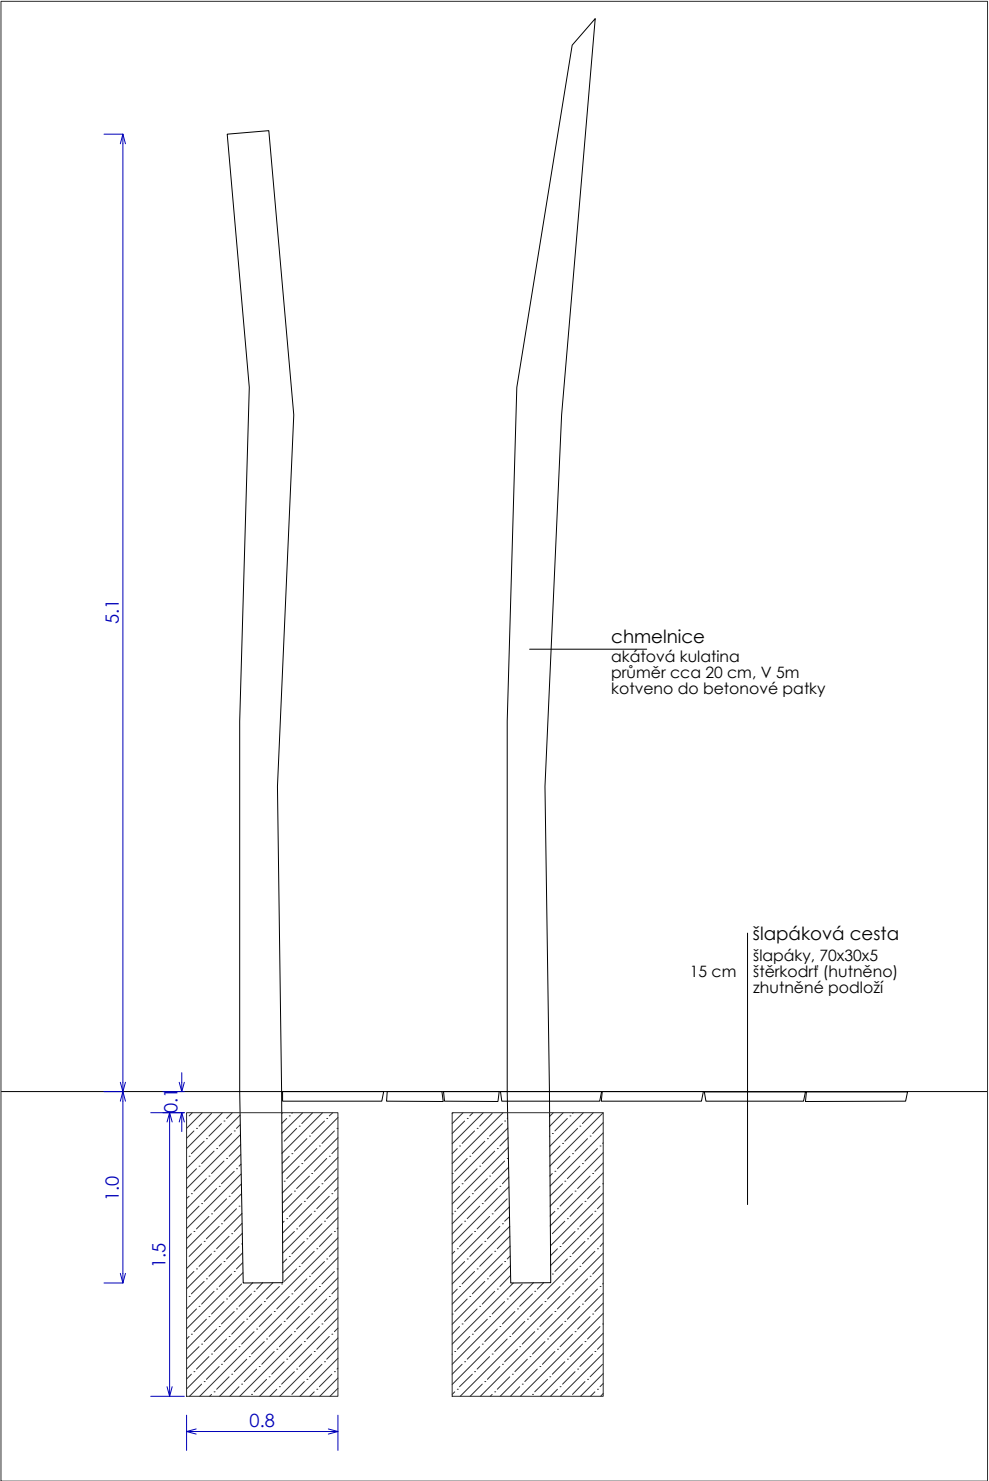

CHMELNICE, SITUACE, M 1:60

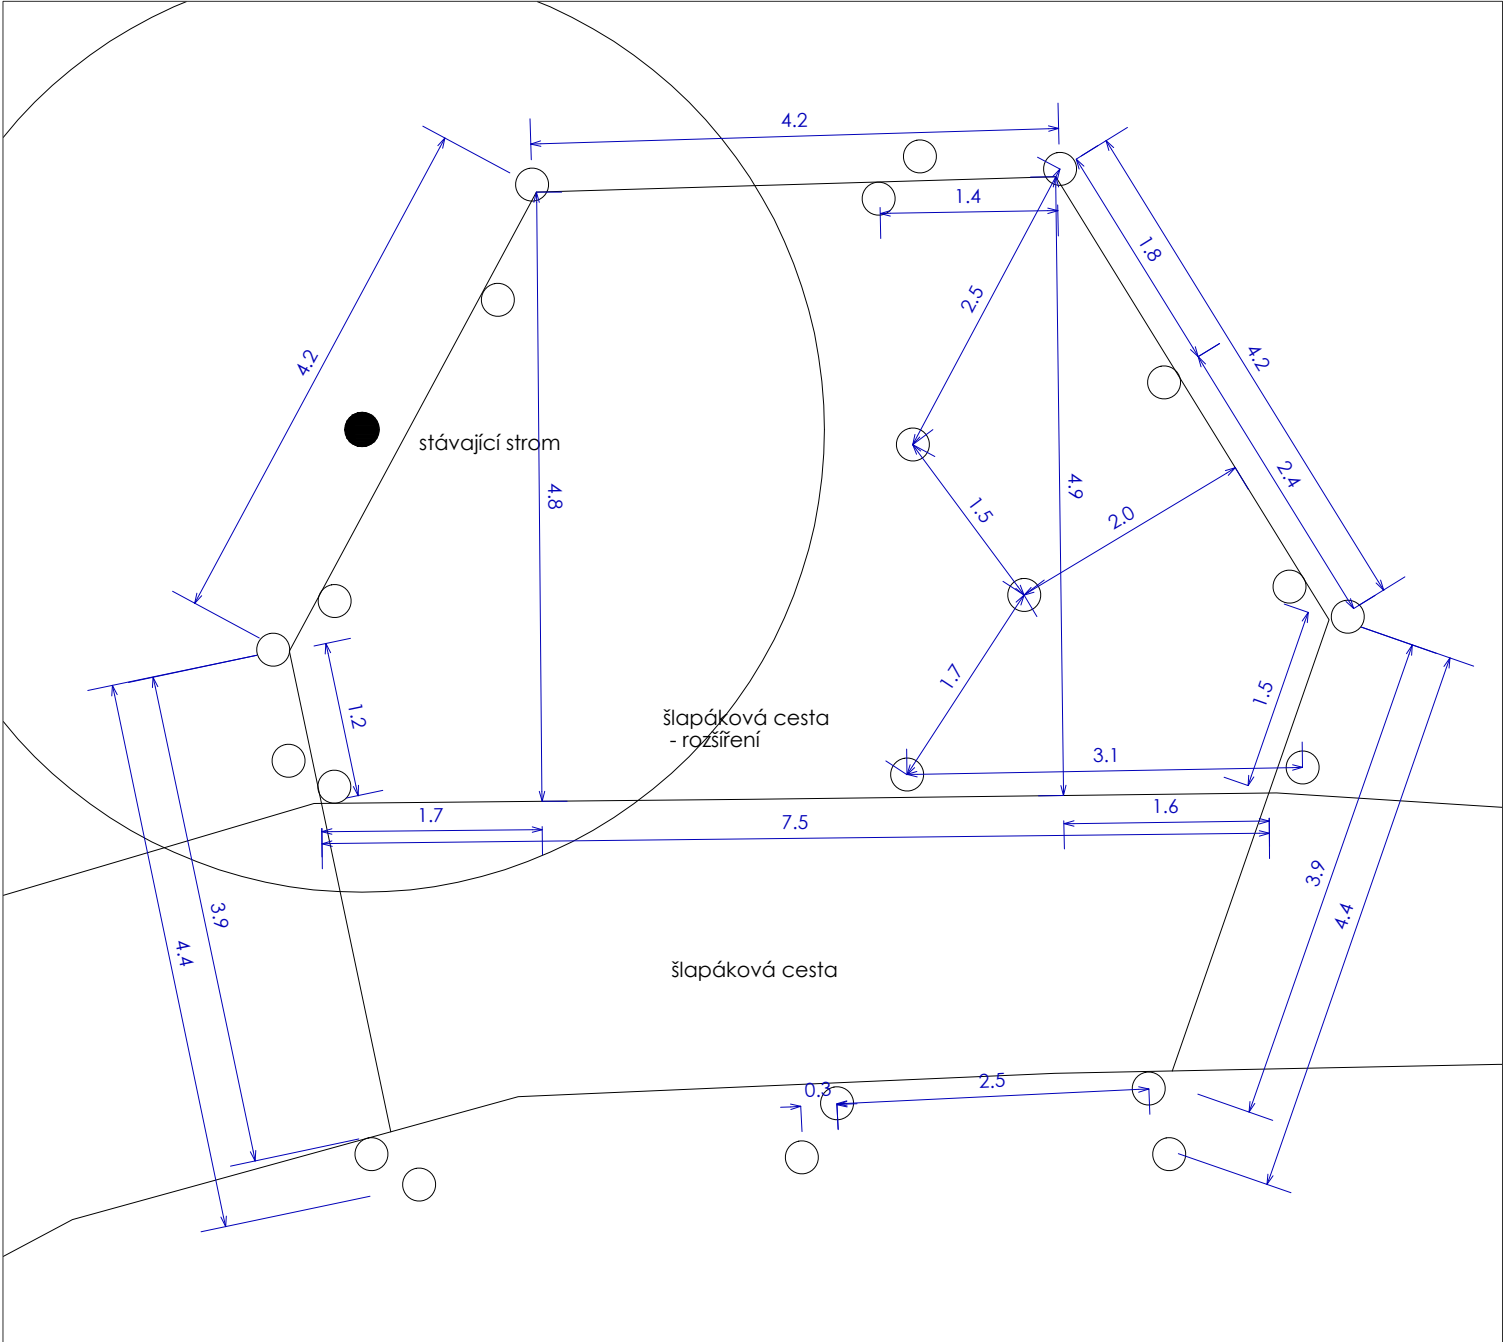

KÓTOVÁNO V METRECH

VYPRACOVAL: gl design Urxova 6, 624 00 Brno		PROJEKTANT: Ing. Dana Mühlhandlová	
INVESTOR: MASARYKOVA UNIVERZITA Žerotínovo náměstí 9, 601 77 Brno		DATUM: 11/2023	ČÍSLO PARÉ:
STAVBA: REVITALIZACE VENKOVNÍCH PLOCH UNIVERZITNÍHO KAMPUSU		STUPEŇ: RDS	
ČÁST: SADOVÉ ÚPRAVY		MĚŘÍTKO: 1:40, 1:60	
OBSAH: C12 - CHMELNICE - SITUACE, ŘEZ		Č. VÝKRESU: 12	