




TERASA SE STROMY, SITUACE, M 1:100

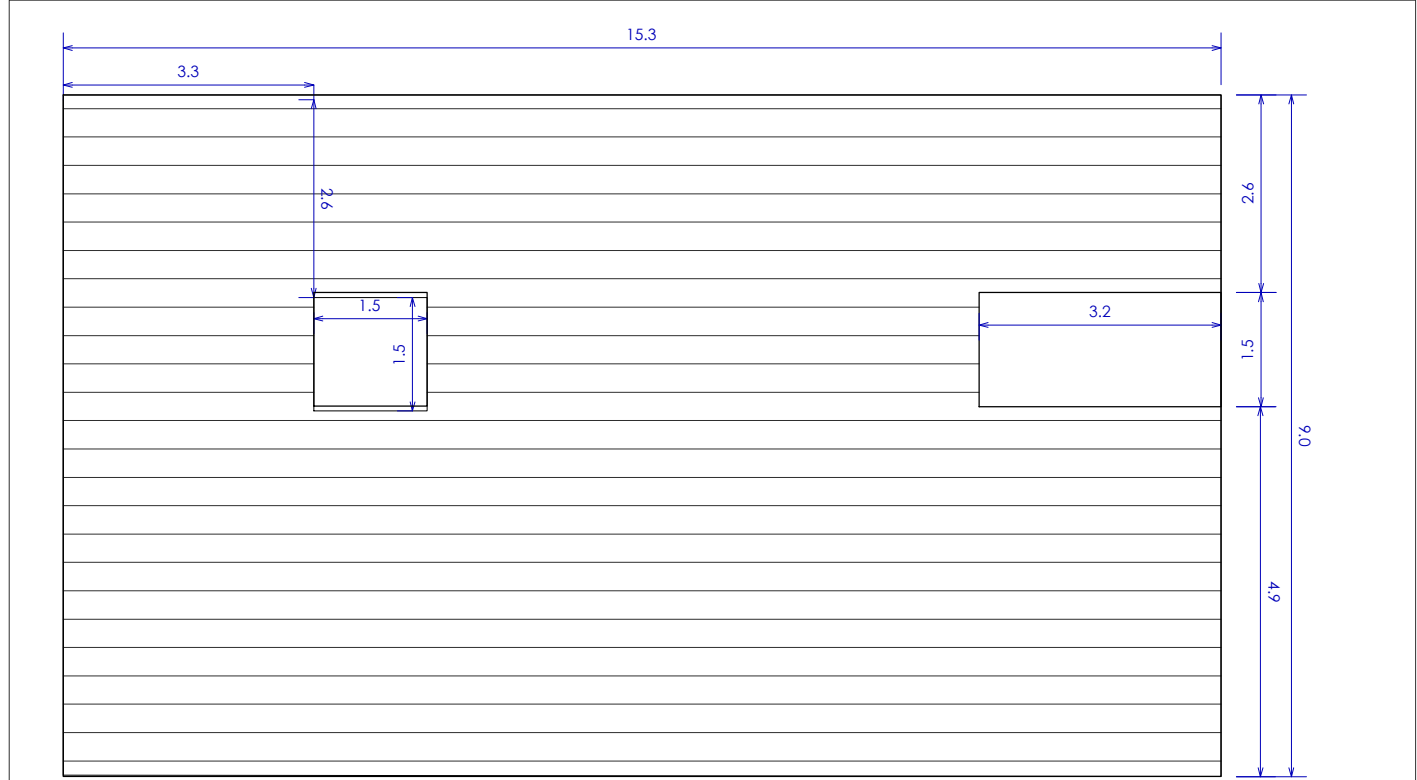


TERASA SE STROMY, ROŠT-SITUACE, M 1:100

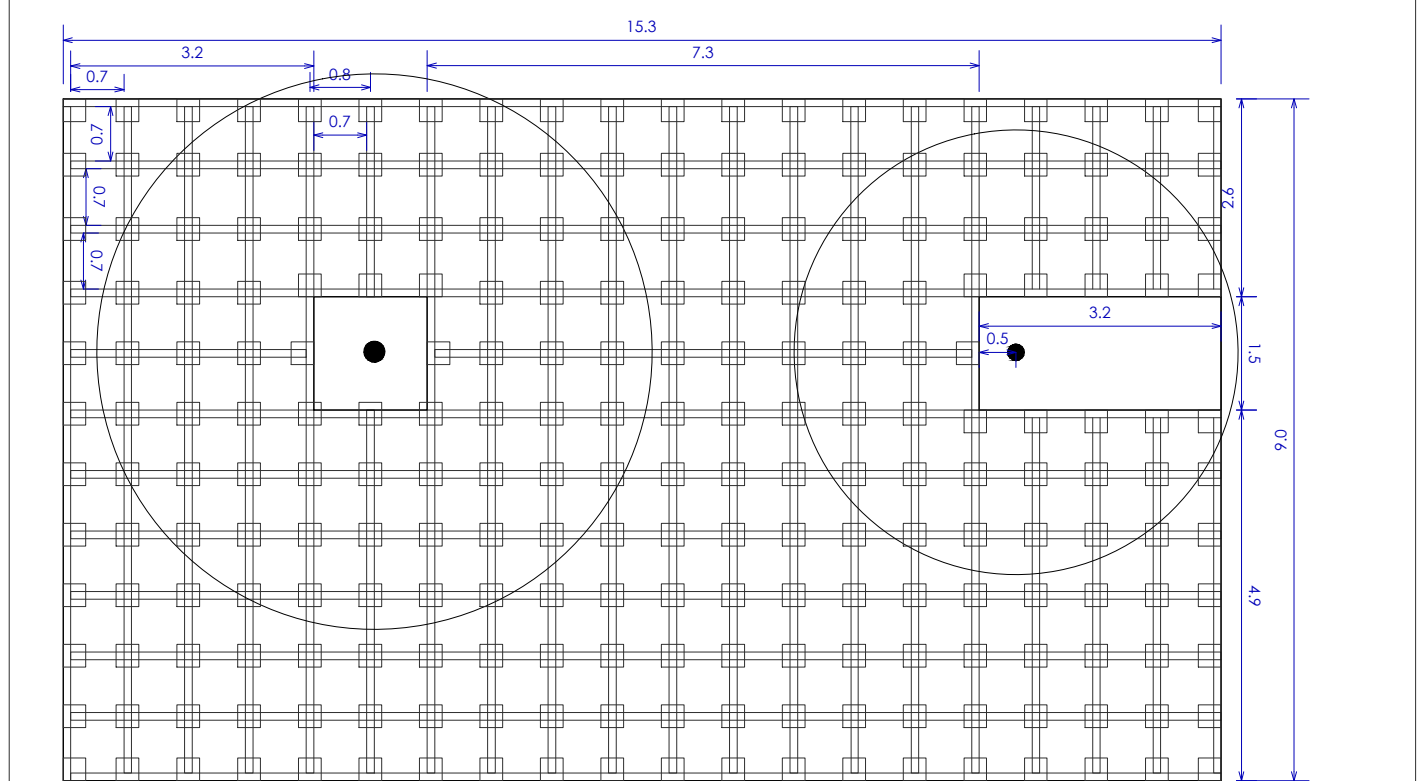


TERASA - ŠLAPÁKOVÁ CESTA, ŘEZ, M 1:30

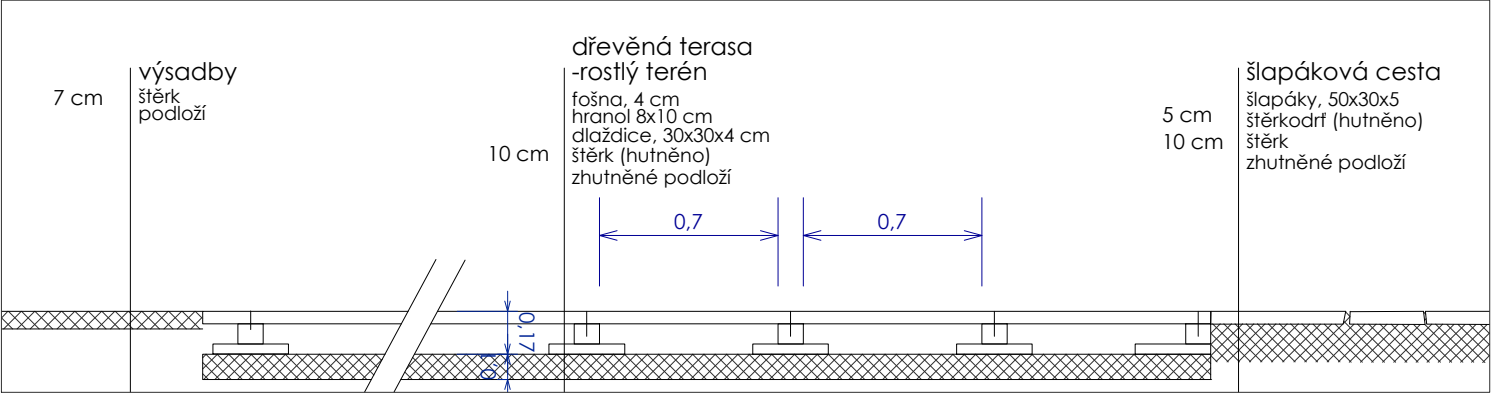

TERASA - PŘESAH BUDOV, ŘEZ, M 1:30

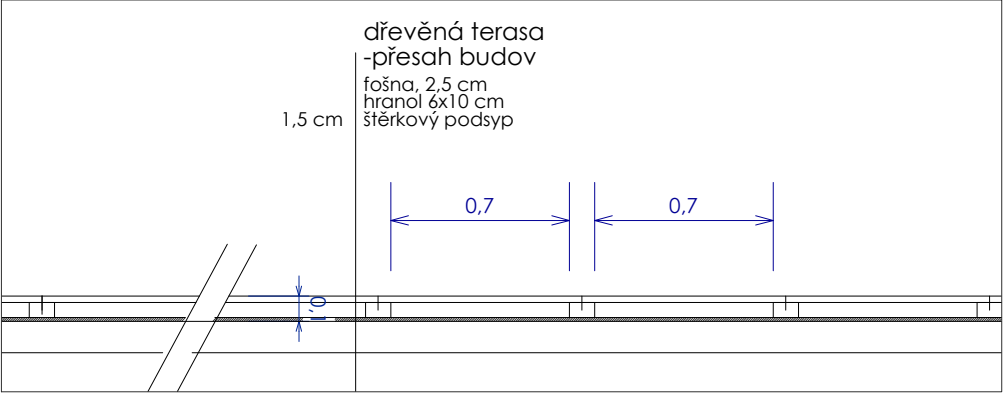

TERASA - ZPŮSOB VAZBY DESEK M 1:30

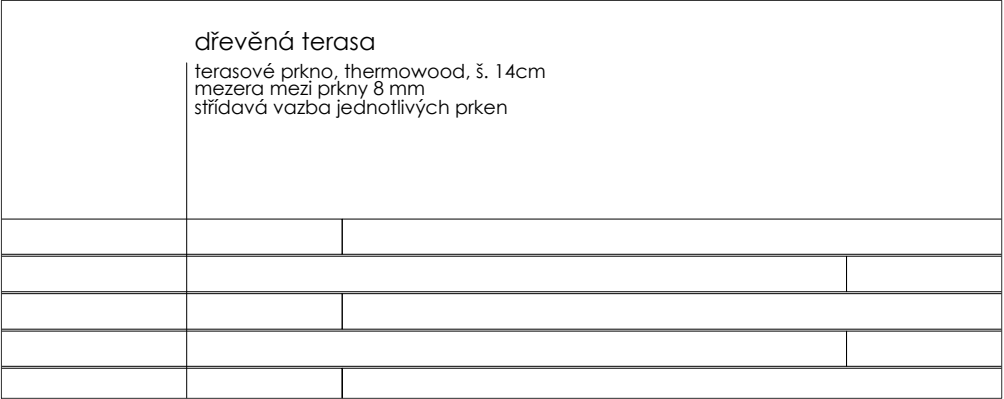

VYPRACOVAL: gl design Urxova 6, 624 00 Brno		PROJEKTANT: Ing. Dana Mühlhandlová	
INVESTOR:	MASARYKOVA UNIVERZITA Žerotínovo náměstí 9, 601 77 Brno	DATUM: 11/2023	ČÍSLO PARÉ:
STAVBA:	REVITALIZACE VENKOVNÍCH PLOCH UNIVERZITNÍHO KAMPUSU	STUPEŇ: RDS	
ČÁST:	SADOVÉ ÚPRAVY	MĚŘÍTKO: 1:100, 1:30	
OBSAH:	DŘEVĚNÁ TERASA - SITUACE, ŘEZ	Č. VÝKRESU:	
		13	