



ZÁHONY, SITUACE, M 1:20

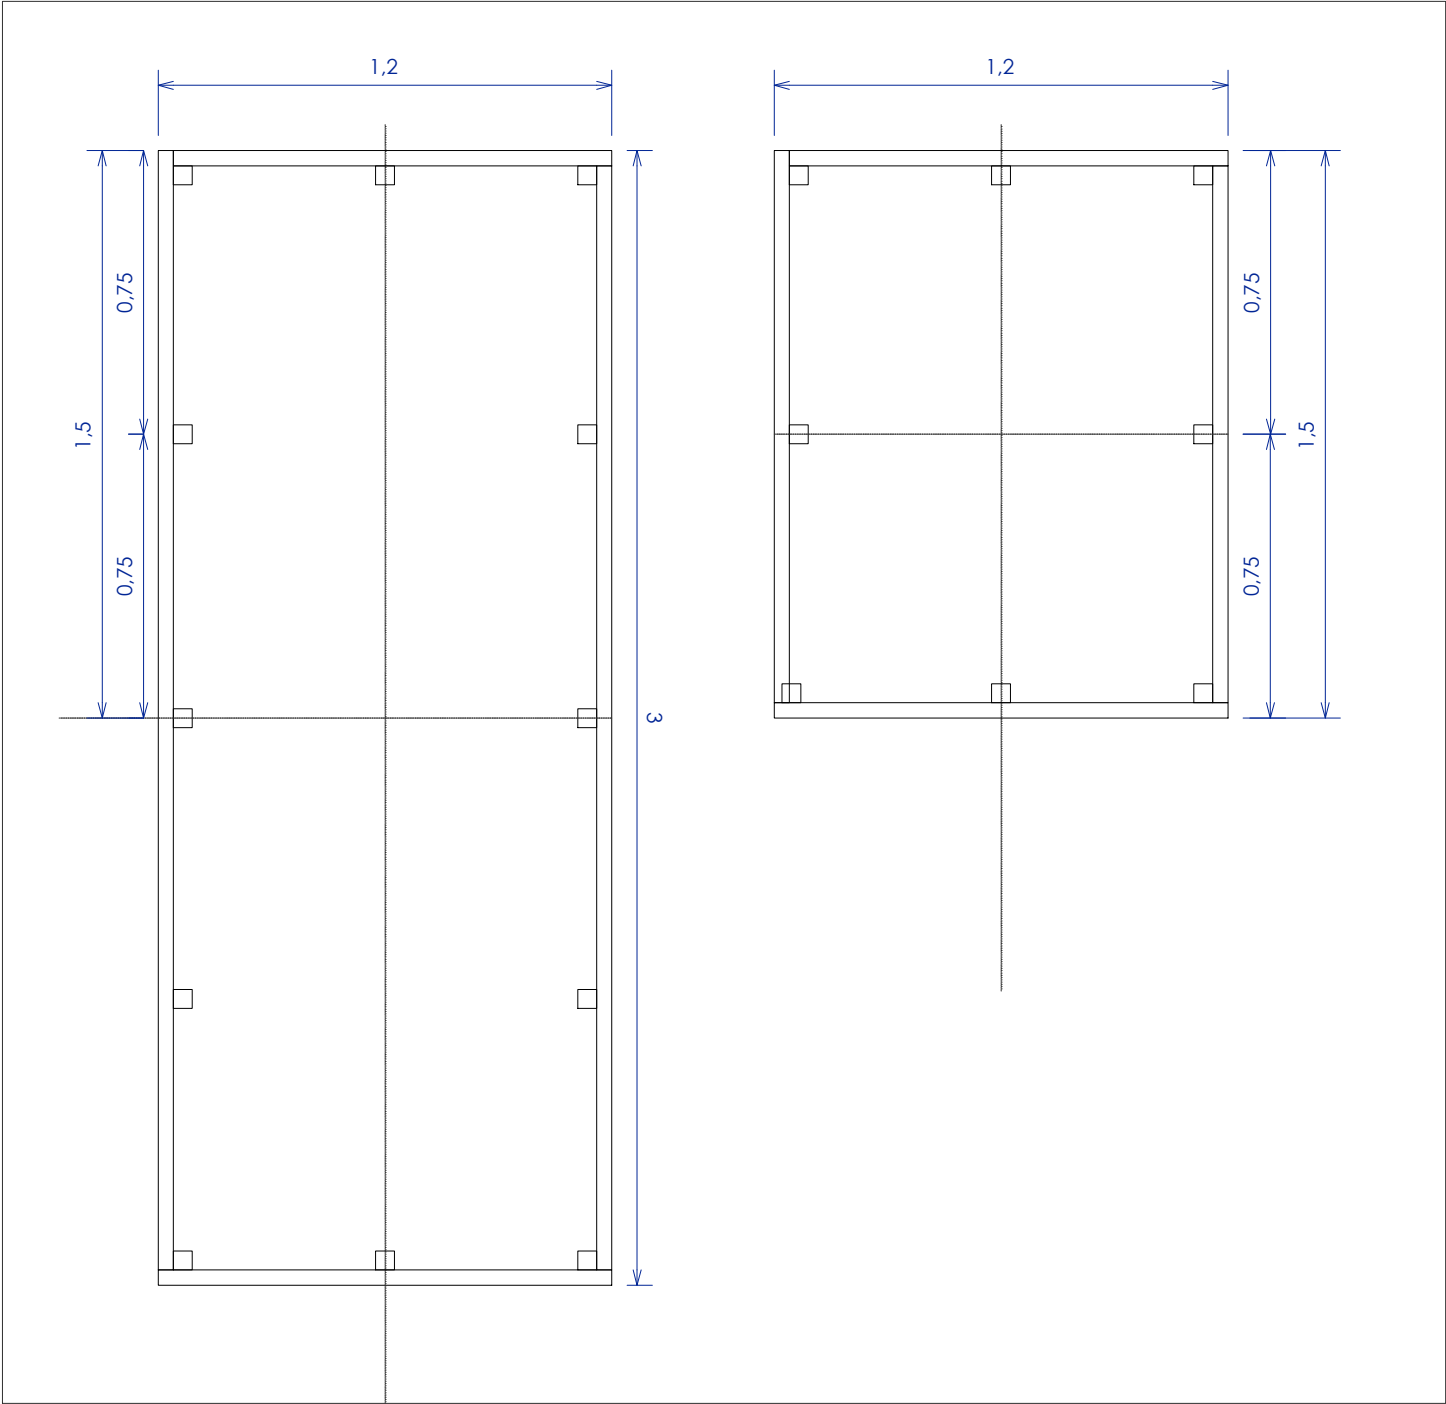

ZÁHONY, ŘEZ, M 1:20

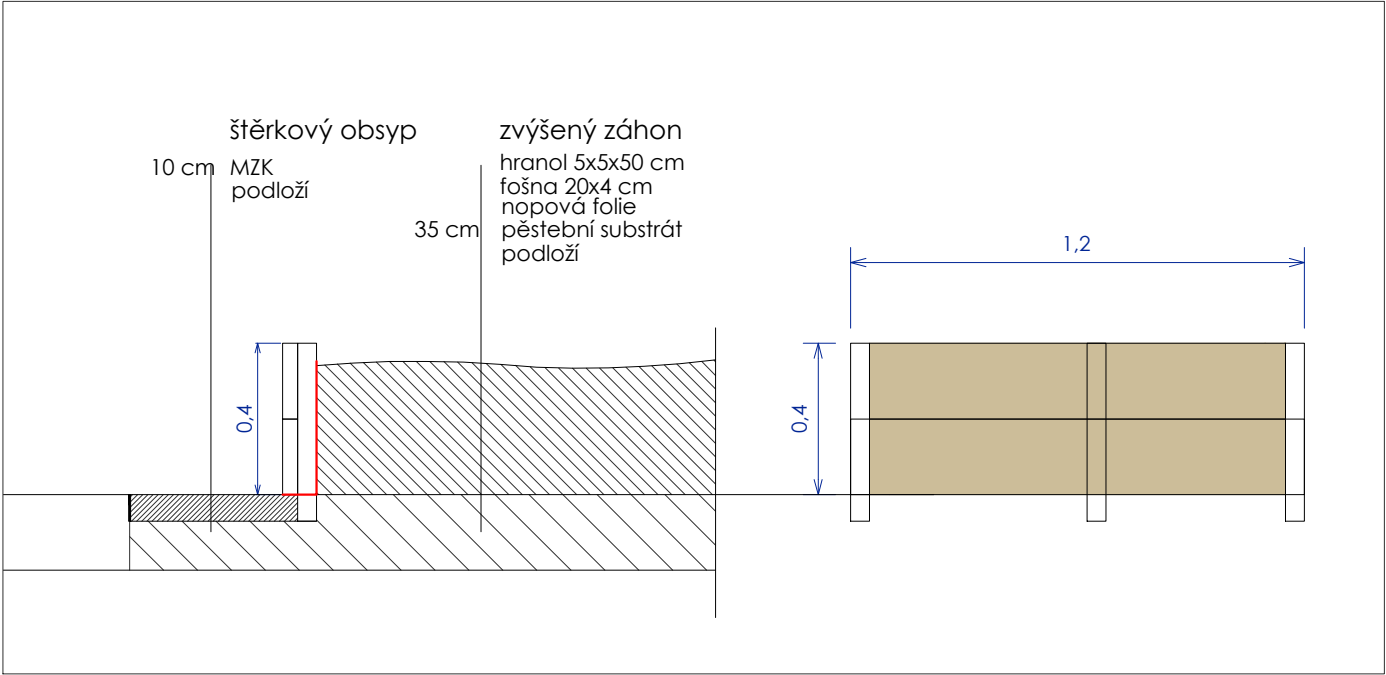

KÓTOVÁNO V METRECH

VYPRACOVAL: gl design Urxova 6, 624 00 Brno		PROJEKTANT: Ing. Dana Mühlhandlová	
INVESTOR:	MASARYKOVA UNIVERZITA Žerotínovo náměstí 9, 601 77 Brno	DATUM: 11/2023	ČÍSLO PARÉ:
STAVBA:	REVITALIZACE VENKOVNÍCH PLOCH UNIVERZITNÍHO KAMPUSU	STUPEŇ: RDS	
ČÁST:	SADOVÉ ÚPRAVY	MĚŘÍTKO: 1:20	
OBSAH:	D31 - ZVÝŠENÉ ZÁHONY - SITUACE, ŘEZ	Č. VÝKRESU: 14	