


D 33, SITUACE, M1:400

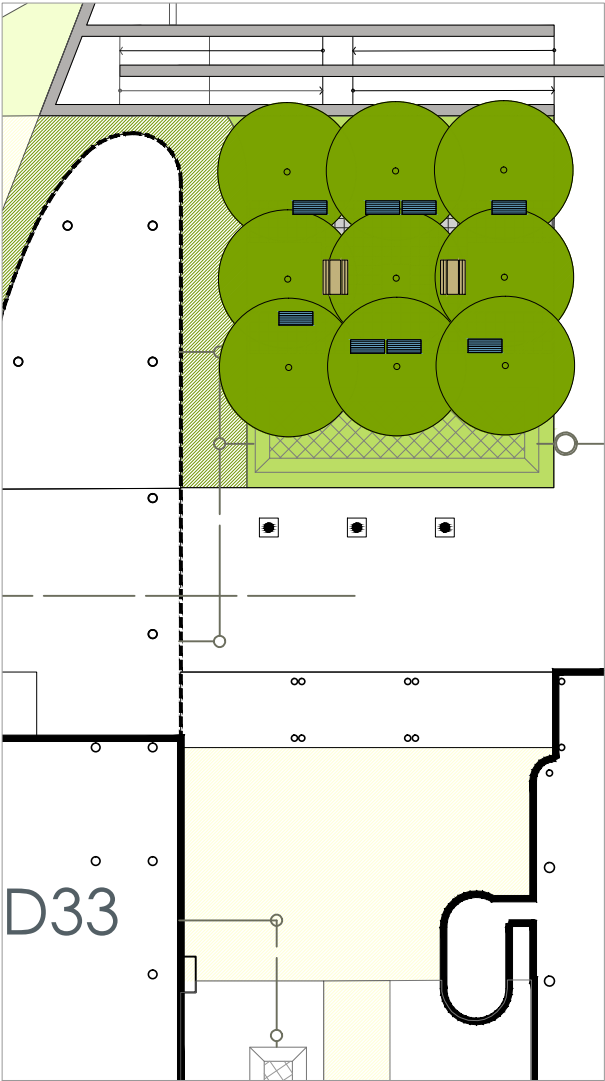

D 31, SITUACE, M1:300



D 29, SITUACE, M1:300



LEGENDA:		
	STROMY STÁVAJÍCÍ	
	STROMY - NÁVRH	19 ks
	VÝSADBY KEŘŮ - NÁVRH	15 ks
	VÝSADBY - STÁVAJÍCÍ	
	VÝSADBY - NÁVRH	1081,6 m2
	TRÁVNÍK	
	DLÁŽDĚNÁ PLOCHA	187,6 m2
	PERGOLA	
	DŘEVĚNÁ TERASA	45 m2
	PLOCHY MZK	677 m2
	ŠLAPÁKOVÁ CESTA	
	ŠTĚRK	
	ZVÝŠENÉ ZÁHONY	12 ks
	ZASAKOVACÍ PRŮLEH	
	VELKOFORMÁTOVÉ KVĚTNÍKY	10 ks
	DŘEVĚNÁ LAVICE	
	PARKOVÁ LAVICE	21 ks
	PIKNIKOVÝ SET DŘEVO	5 ks
	PIKNIKOVÝ SET HPL	11 ks
	LAVICE SOLÁRNÍ	2 ks
	GABIONOVÁ ZÍDKA	



VYPRACOVAL: gl design Urxova 6, 624 00 Brno		PROJEKTANT: Ing. Dana Mühlhandlová	
INVESTOR:	MASARYKOVA UNIVERZITA Žerotínovo náměstí 9, 60177 Brno	DATUM: 11/2023	ČÍSLO PARÉ:
STAVBA:	REVITALIZACE VENKOVNÍCH PLOCH UNIVERZITNÍHO KAMPUSU	STUPĚN: RDS	
ČÁST:	SADOVÉ ÚPRAVY	MĚŘÍTKO: 1:400, 1:300	
OBSAH:	D29, D31, D33 - SITUACE ZELENĚ	Č. VÝKRESU: 08	