



PERGOLA, ŘEZ, M 1:40

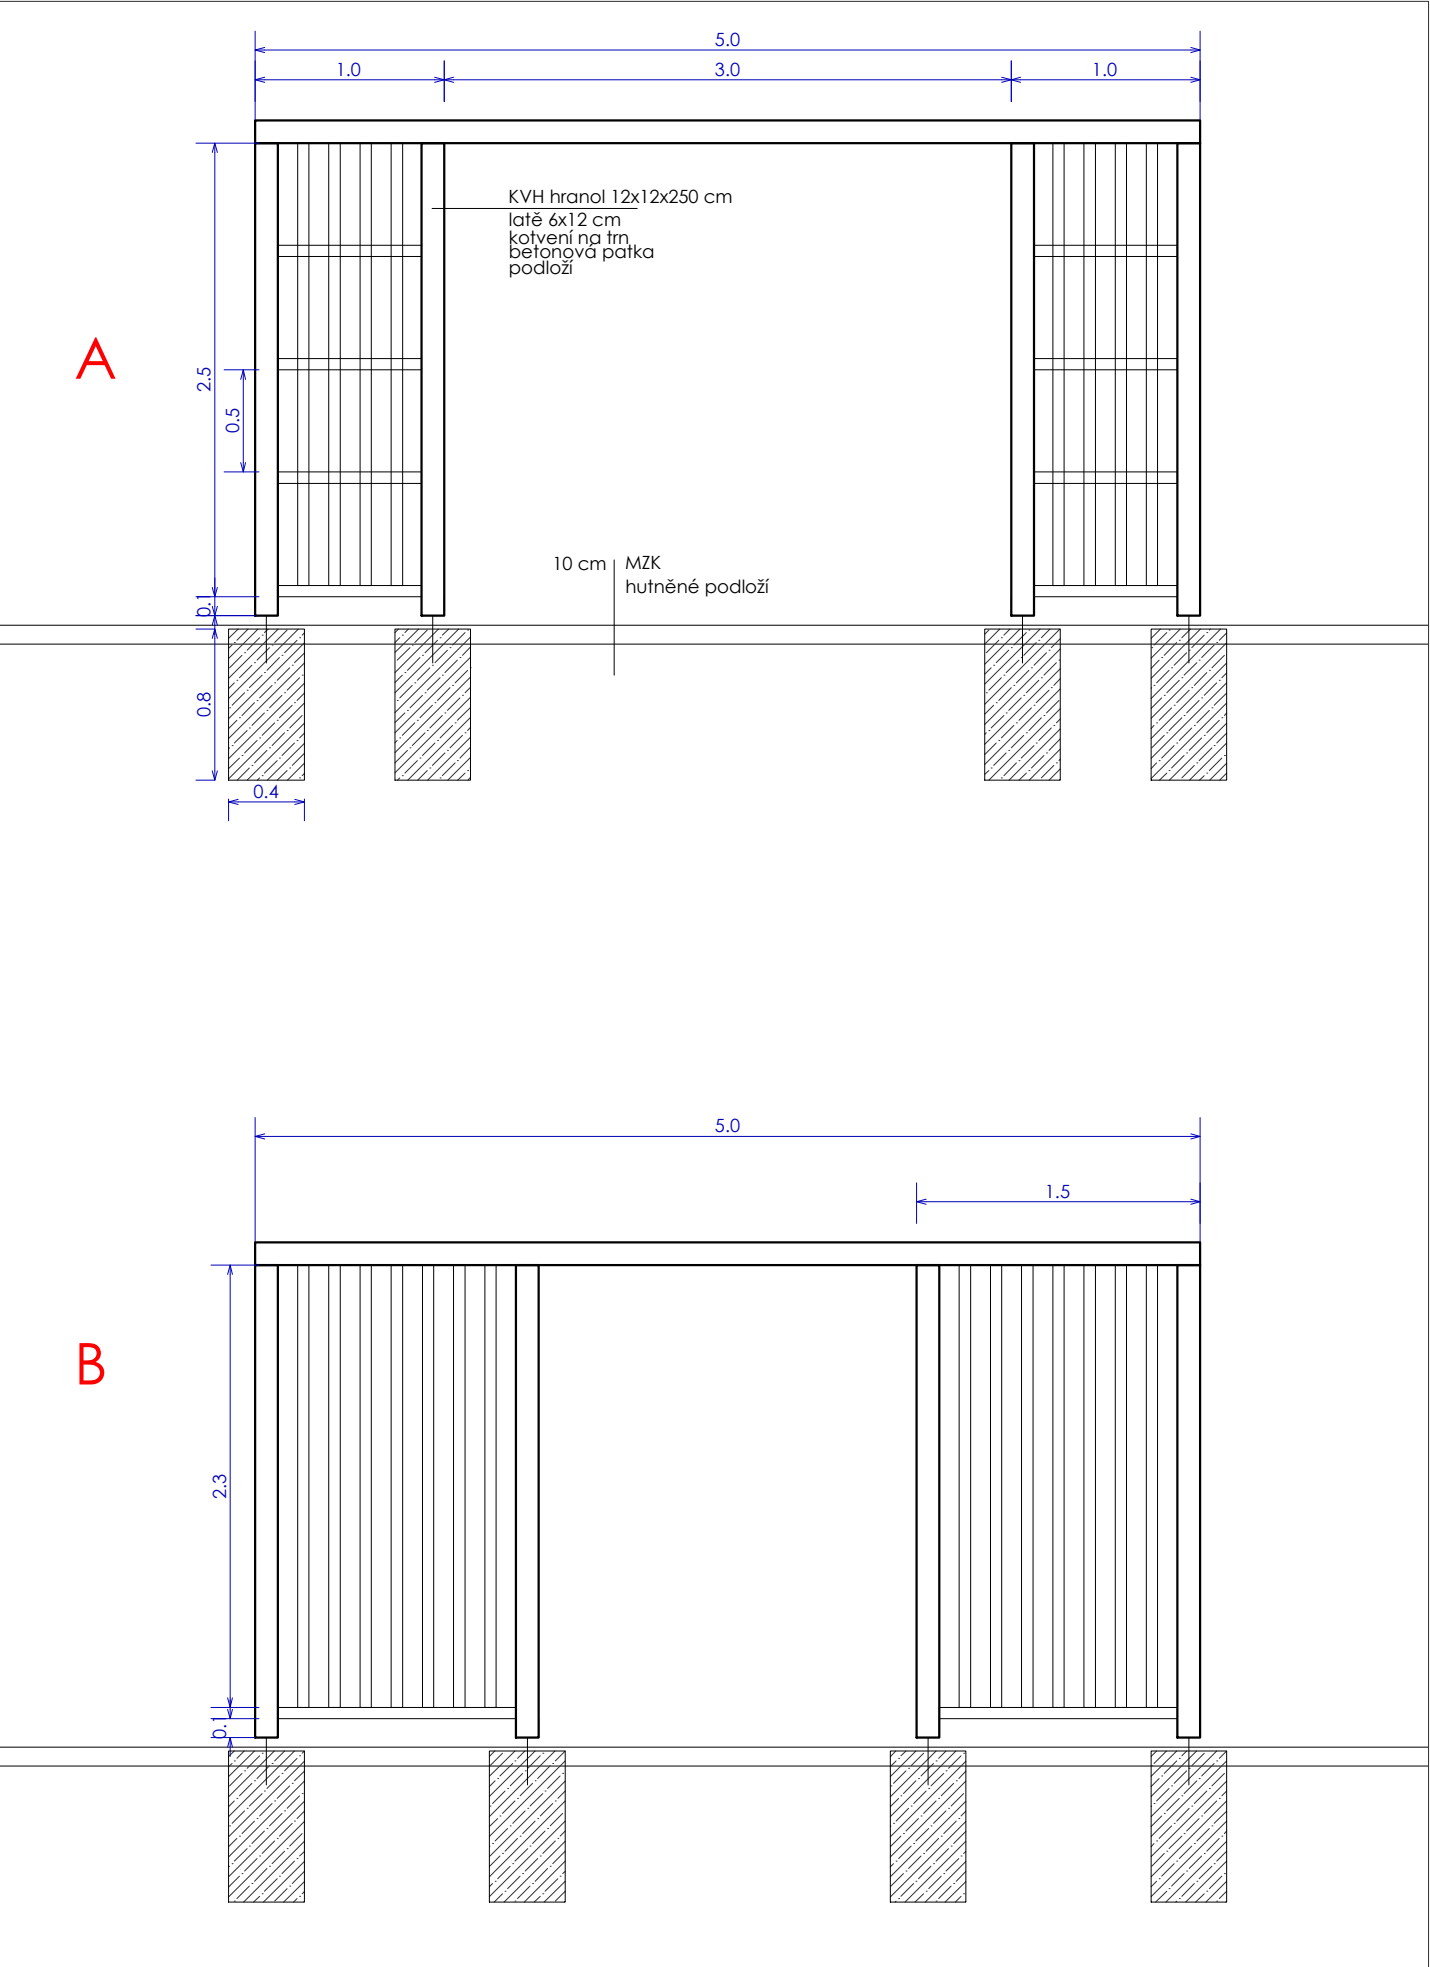

PERGOLA, SITUACE, M 1:50

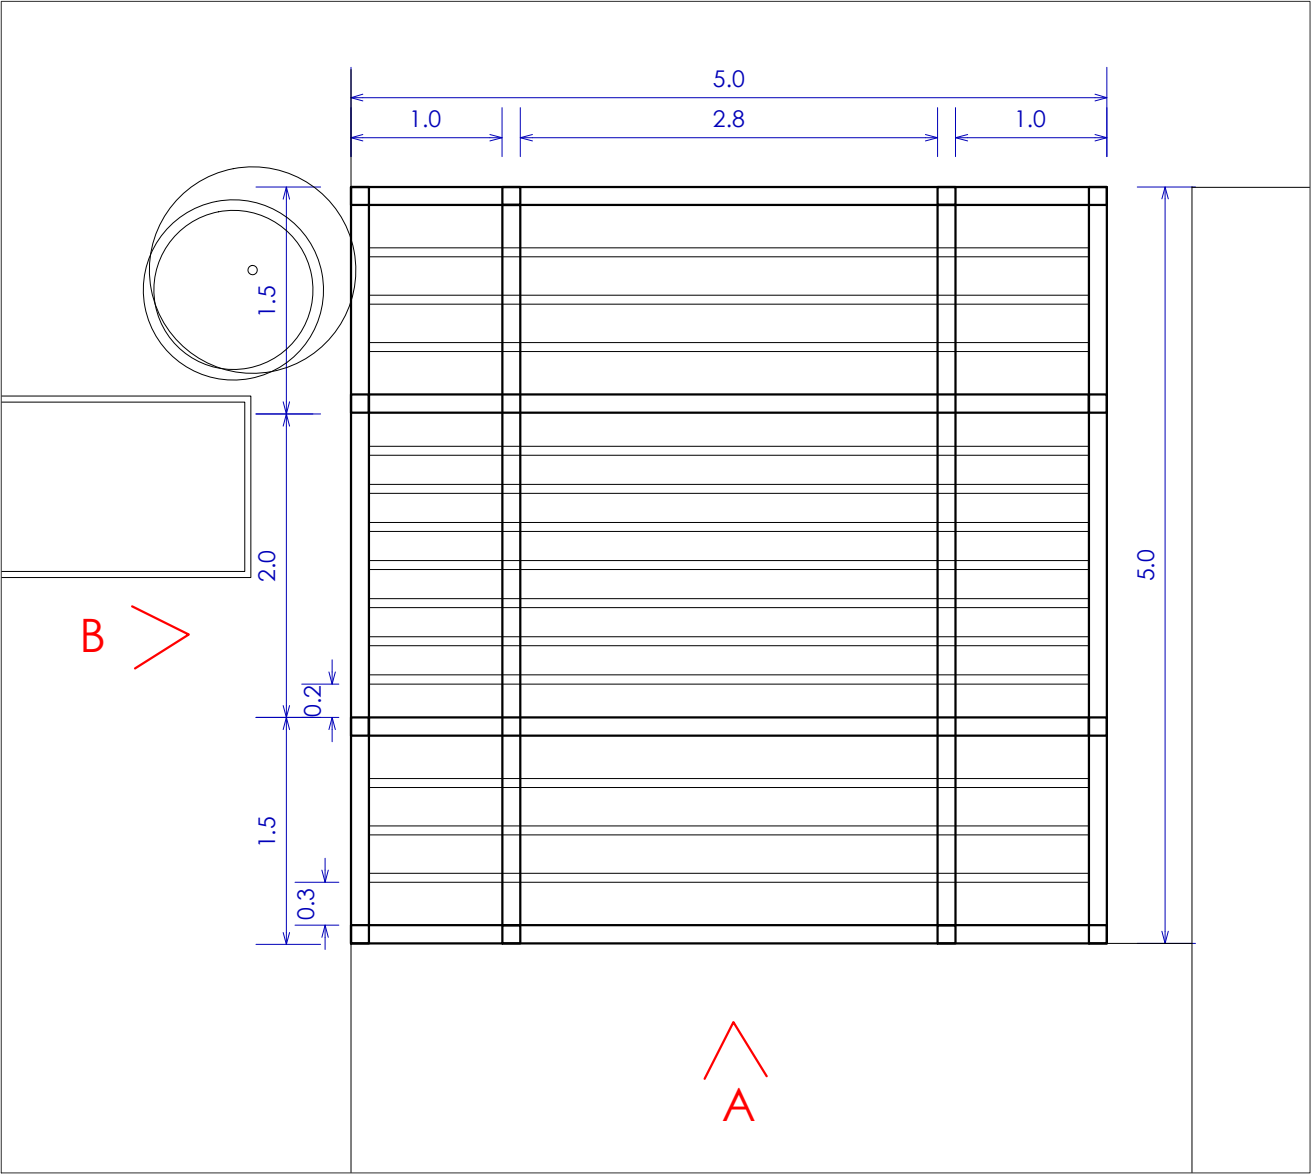

KÓTOVÁNO V METRECH

VYPRACOVAL: gl design Urxova 6, 624 00 Brno		PROJEKTANT: Ing. Dana Mühlhandlová	
INVESTOR:	MASARYKOVA UNIVERZITA Žerotínovo náměstí 9, 601 77 Brno	DATUM: 11/2023	ČÍSLO PARÉ:
STAVBA:	REVITALIZACE VENKOVNÍCH PLOCH UNIVERZITNÍHO KAMPUSU	STUPEŇ: RDS	
ČÁST:	SADOVÉ ÚPRAVY	MĚŘÍTKO: 1:50, 1:40	
OBSAH:	D31 - PERGOLA - SITUACE, ŘEZY	Č. VÝKRESU: 11	