




ŠIRŠÍ VZTAHY



Hlavní projektant	Projektant	Vypracoval	Technická kontrola	 <div>Ing. Jan Harašta, CSc Rolencova 73, 620 00 Brno IČO: 114 78 624, DIČ CZ480204461 tel. fax: 545 219 907, 737 605 942</div>	
Ing. Jan Harašta, CSc	Ing. Jan Harašta, CSc	Radek Harašta	Ing. Jan Harašta, CSc		
Kraj: Jihomoravský		Okres: Brno - město	Místo: Pisárky		
Investor: Masarykova univerzita, Správa kolejí a menz, Vinařská 5, Brno, PSC 60300, IČO216224					
Název akce: REKONSTRUKCE UBYTOVACÍCH BUNĚK MASARYKOVY UNIVERZITY při ulici Vinařská 5 v Brně				Formát: 2 A4	
				Datum: III. 2013	
				Stupeň: Projekt pro výběr zhotovitele stavby	
				Císlo zakázky:	
				Archivní číslo: H -1172/13	
Obsah výkresu: Situace a širší vztahy				Měřítko: 1: 2000, 1: 5000	Výkres číslo: 01

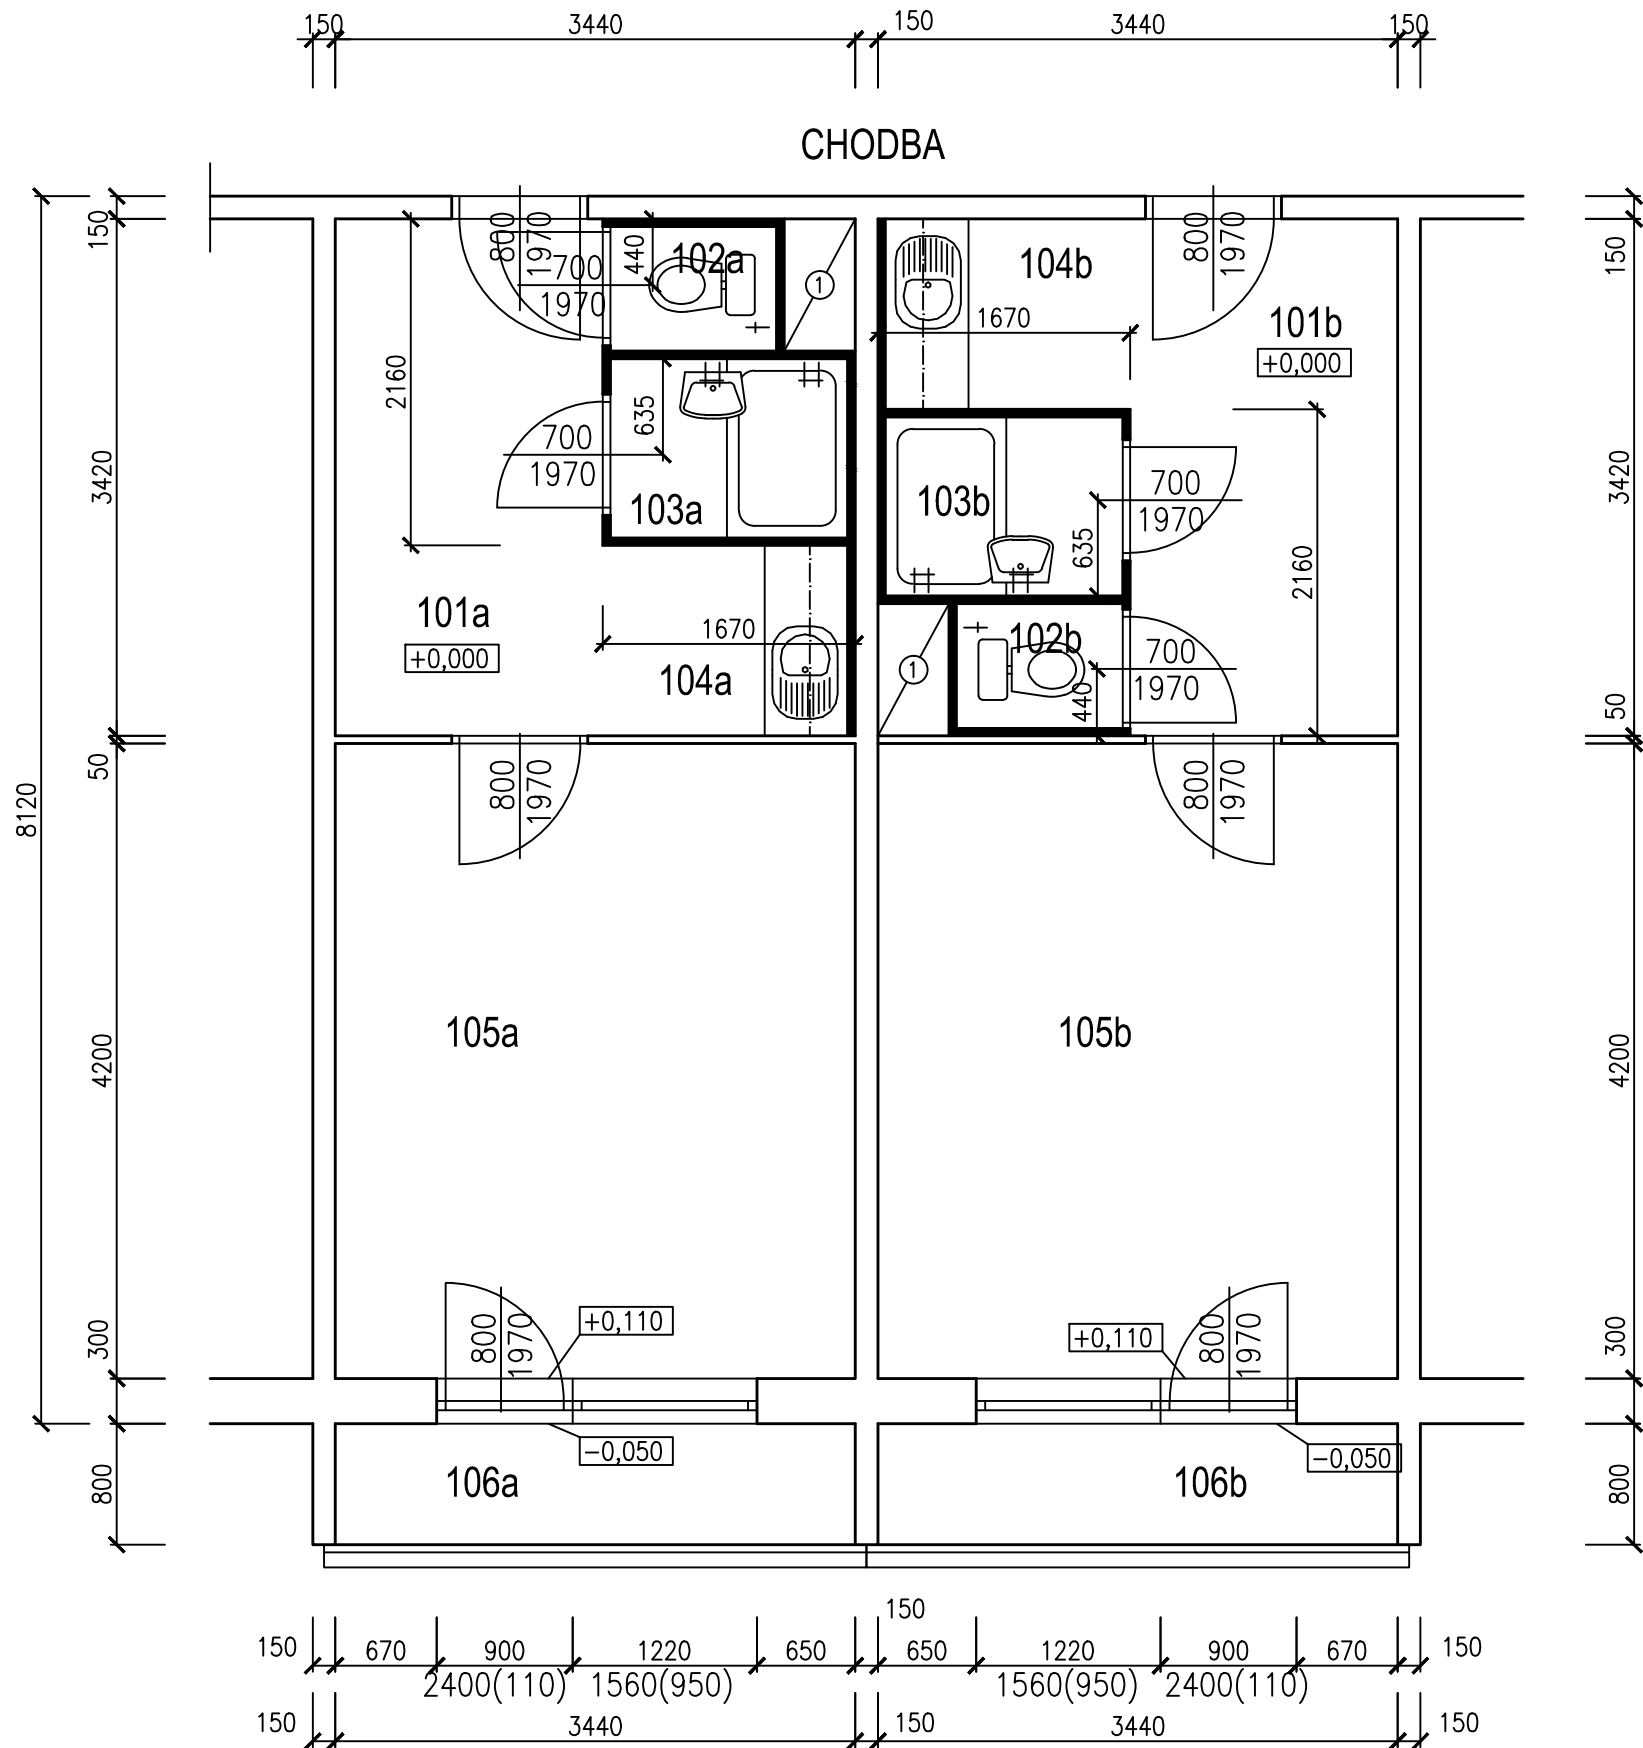



LEGENDA MÍSTNOSTÍ

OZN	ÚČEL MÍSTNOSTI	PLOCHA M²	PODLAHA	STĚNA	POZNÁMKA
101a	VSTUPNÍ PROSTOR	6,05	PVC		
102a	WC	0,87	PVC		
103a	KOUPELNA	1,70	PVC		
104a	KUCHYŇKA	2,10	PVC		
105a	POKOJ	14,50	PVC		
106a	BALKÓN	2,75	KERAM. DLAŽBA		
101b	VSTUPNÍ PROSTOR	6,05	PVC		
102b	WC	0,87	PVC		
103b	KOUPELNA	1,70	PVC		
104b	KUCHYŇKA	2,10	PVC		
105b	POKOJ	14,50	PVC		
106b	BALKÓN	2,75	KERAM. DLAŽBA		

LEGENDA HMOT

- ŽELEZOBETONOVÝ PANELOVÝ DÍLEC
- OMAKARTOVÉ JÁDRO TL STĚNY 25MM

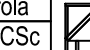Hlavní projektant	Projektant	Vypracoval	Technická kontrola	 <div>Ing. Jan Harašta, CSc Rolencova 73, 620 00 Brno IČO: 114 78 624, DIČ CZ480204461 tel., fax: 545 219 907, 737 605 942</div>	
Ing. Jan Harašta, CSc	Ing. Jan Harašta, CSc	Radek Harašta	Ing. Jan Harašta, CSc		
Kraj: Jihomoravský		Okres: Brno - město	Místo: Pisárky	Formát: 2 A4	
Investor: Masarykova univerzita, Správa kolejí a menz, Vinařská 5, Brno, PSČ 60300, IČ0216224				Datum: III. 2013	
Název akce: REKONSTRUKCE UBYTOVACÍCH BUNĚK MASARYKOVY UNIVERZITY při ulici Vinařská 5 v Brně				Stupeň: Projekt pro výběr zhotovitele stavby	
				Číslo zakázky:	
				Archivní číslo: H -1172/13	
Obsah výkresu: Půdorys celkové sestavy ubytovací dvojbuňky - stávající stav				Měřítko: 1:50	Výkres číslo: 02

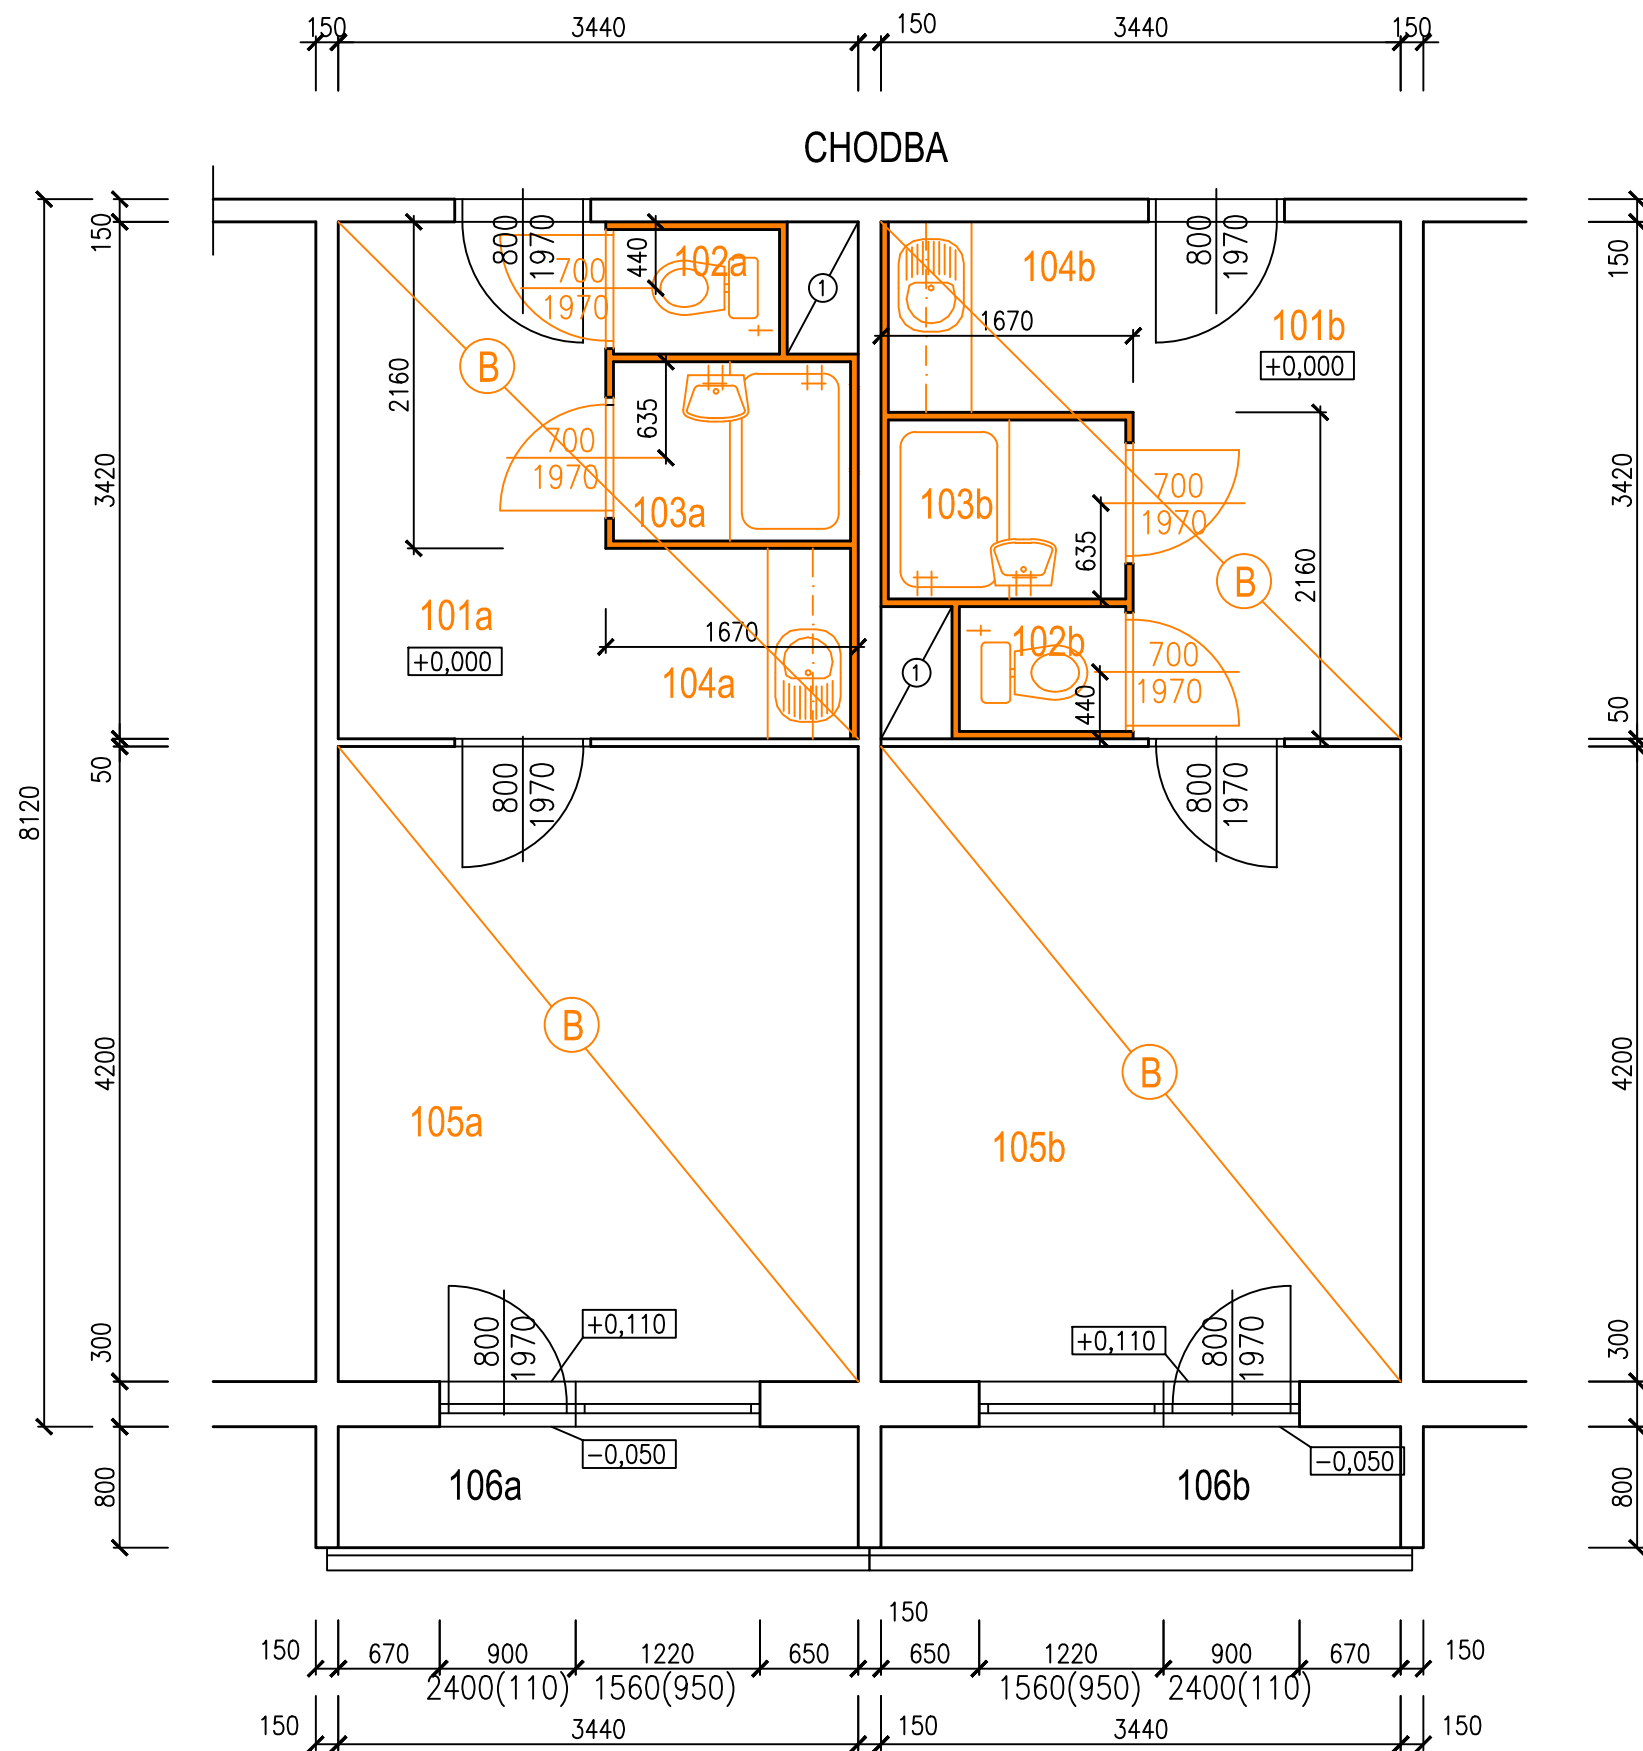

LEGENDA MÍSTNOSTÍ


OZN	ÚČEL MÍSTNOSTI	PLOCHA M²	PODLAHA	STĚNA	POZNÁMKA
101a	VSTUPNÍ PROSTOR	6,05	PVC		
102a	WC	0,87	PVC		
103a	KOUPELNA	1,70	PVC		
104a	KUCHYŇKA	2,10	PVC		
105a	POKOJ	14,50	PVC		
106a	BALKÓN	2,75	KERAM. DLAŽBA		
101b	VSTUPNÍ PROSTOR	6,05	PVC		
102b	WC	0,87	PVC		
103b	KOUPELNA	1,70	PVC		
104b	KUCHYŇKA	2,10	PVC		
105b	POKOJ	14,50	PVC		
106b	BALKÓN	2,75	KERAM. DLAŽBA		

LEGENDA HMOT

- ŽELEZOBETONOVÝ PANELOVÝ DÍLEC
- OMAKARTOVÉ JÁDRO TL STĚNY 25MM -BOURÁNÍ
- BOURANÉ KONSTRUKCE

POZNÁMKA

- STÁVAJÍCÍ PODLAHA SE V CELÉ PLOŠE UBYTOVACÍ BUŇKY VYBOURÁ AŽ NA STROPNÍ KONSTRUKCI

Hlavní projektant	Projektant	Vypracoval	Technická kontrola	 Ing. Jan Harašta, CSc. Rolencova 73, 620 00 Brno IČO: 114 78 624, DIČ CZ480204461 tel., fax: 545 219 907, 737 605 942
Ing. Jan Harašta, CSc	Ing. Jan Harašta, CSc	Radek Harašta	Ing. Jan Harašta, CSc	
Kraj: Jihomoravský	Okres: Brno - město	Místo: Pisárky	Formát:	2 A4
Investor: Masarykova univerzita, Správa kolejí a menz, Vinařská 5, Brno, PSČ 60300, IČ0216224			Datum:	III. 2013
Název akce: REKONSTRUKCE UBYTOVACÍCH BUNĚK MASARYKOVY UNIVERZITY při ulici Vinařská 5 v Brně			Stupeň:	Projekt pro výběr zhotovitele stavby
			Číslo zakázky:	
			Archivní číslo:	H -1172/13
Obsah výkresu: Půdorys celkové sestavy ubytovací dvojbuňky - bourání			Měřítko: 1:50	Výkres číslo: 03

