



PŮDORYS

M 1:60

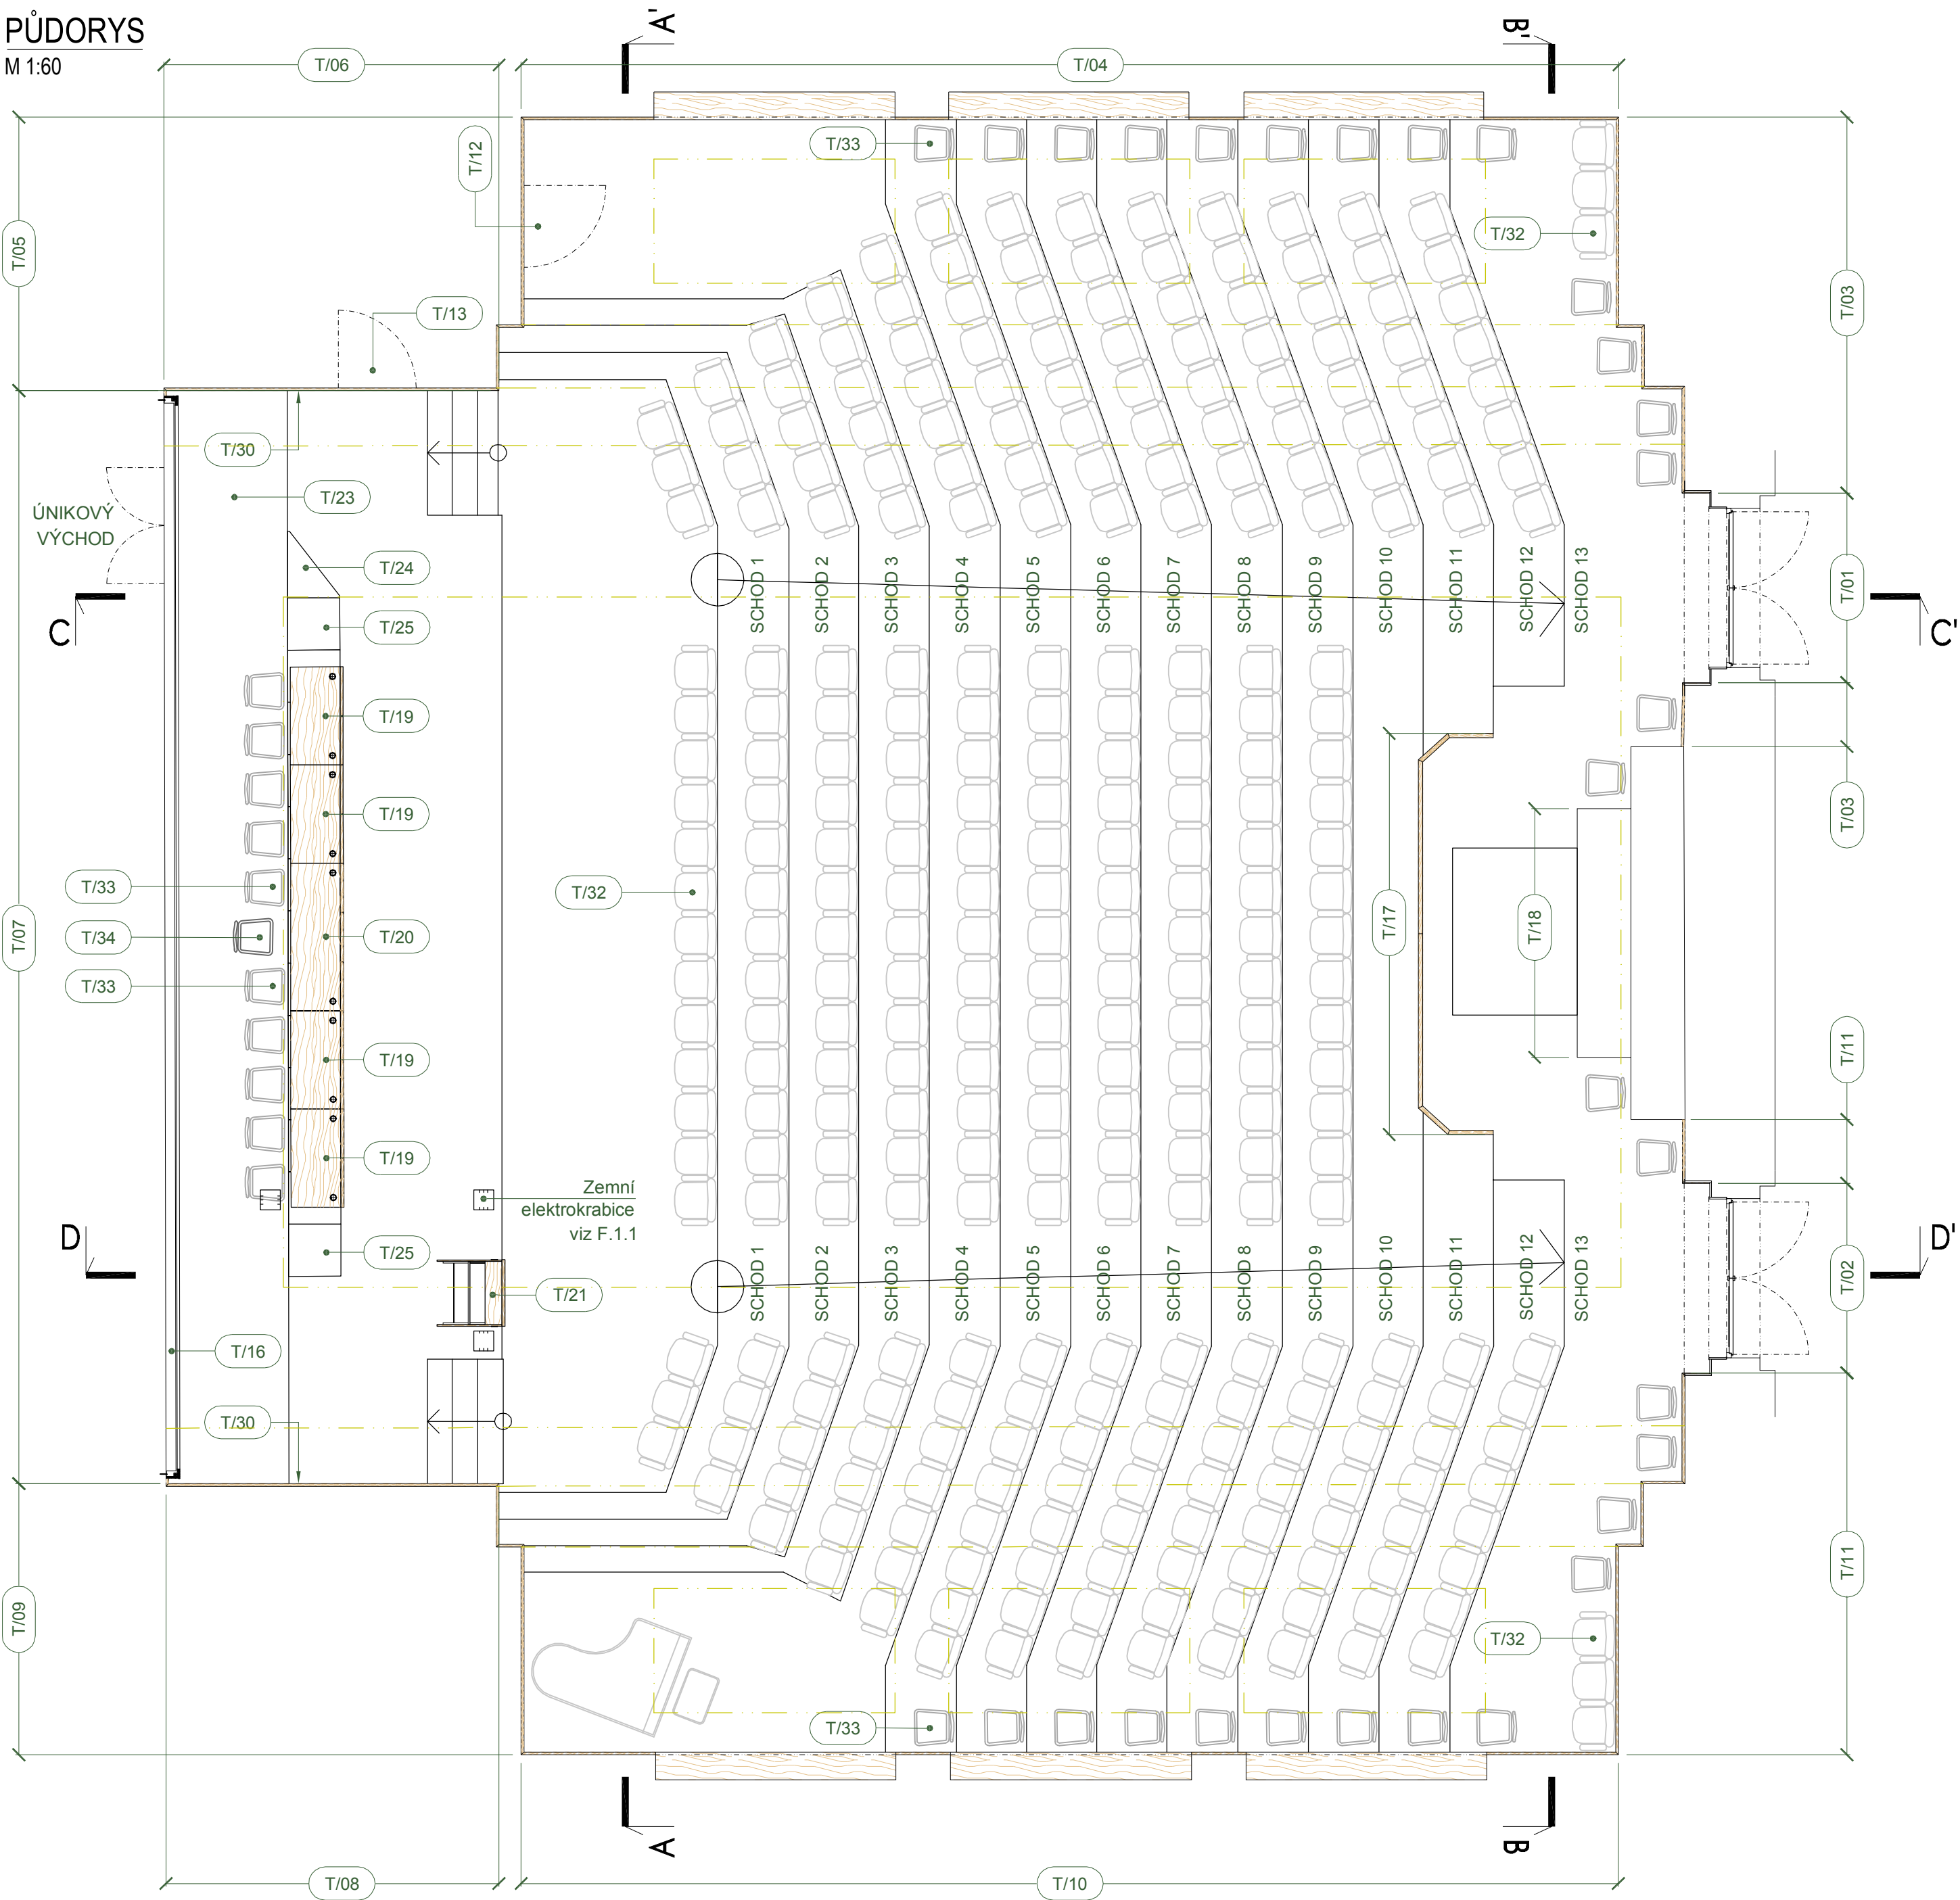

ŘEZ A - A'

M 1:110

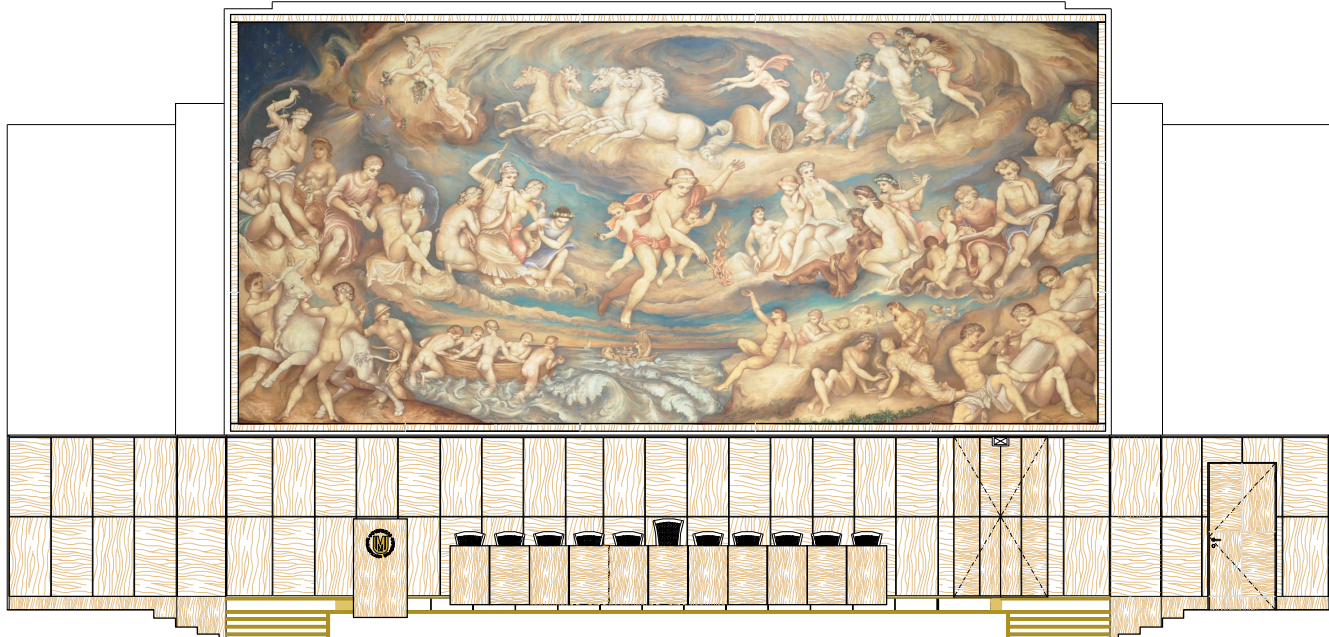


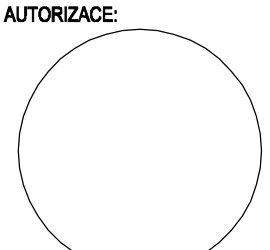


ŘEZ C - C'

M 1:110




UPOZORNĚNÍ:
VEŠKERÉ ROZMĚRY JE NUTNÉ PŘED VÝROBOU OVĚŘIT NA STAVBĚ A PROVĚST PŘÍPADNÉ KOREKCE NÁVRHU ŘEŠENÍ.
REPASE PRVKŮ MUSÍ RESPEKTOVAT ZÁVAZNÉ STANOVISKA POPSANÁ V F.1.4. ODBORNÉ POSTUPY ŘEMESEL TRuhlářských A F.1.5. ODBORNÉ POSTUPY ŘEMESEL ZÁMEČNICKÝCH

POPIS REVIZE:	REVIZE / DATUM:	VYPRACOVAL:
---------------	-----------------	-------------

INVESTOR:  MASARYKOVA UNIVERZITA Žerotínova nám.9, 601 77 Brno tel. +420 549 491 011 fax. +420 541 246 070 e-mail info@muni.cz	AUTORIZACE:  ČÍSLO PARÉ:
GENERÁLNÍ PROJEKTANT:  TIPRO projekt s.r.o. Kýnsrova 1621, 621 00 Brno tel. +420 542 210 272 fax. +420 541 246 350 e-mail: info@tiproprojekt.cz	VEDOUČÍ PROJEKTU: ING.V.TITL HIP: ING.ARCH.M.ONDRAČEK ZODPOV. PROJEKTANT: ING.V.TITL ARCHITEKT: ING.ARCH.M.ONDRAČEK
SUBDODAVATEL:  a.b.n.design s.r.o. Purkyňova 2415/116, 612 00 Brno tel. +420 802 328 475	VYPRACOVAL: ING.PAVEL BUREŠ DATUM: 05/2013 ČÍSLO ZAKÁZKY: 2013-16-04 STUPEŇ: DPPS
NÁZEV AKCE: REKONSTRUKCE INTERIÉRU AULY PRÁVNICKÁ FAKULTA, VEVEŘÍ 70, BRNO	
OBJEKT: AULA, PF VEVEŘÍ 70	
ČÁST: F.1.2 PROJEKT REKONSTRUKCE INTERIÉRU	
NÁZEV VÝKRESU: PŮDORYS	
ČÍSLO VÝKRESU: F.1.2.2	REVIZE: 00
MĚŘÍTKO: 1:110 1:60	


PŮDORYS

M 1:60

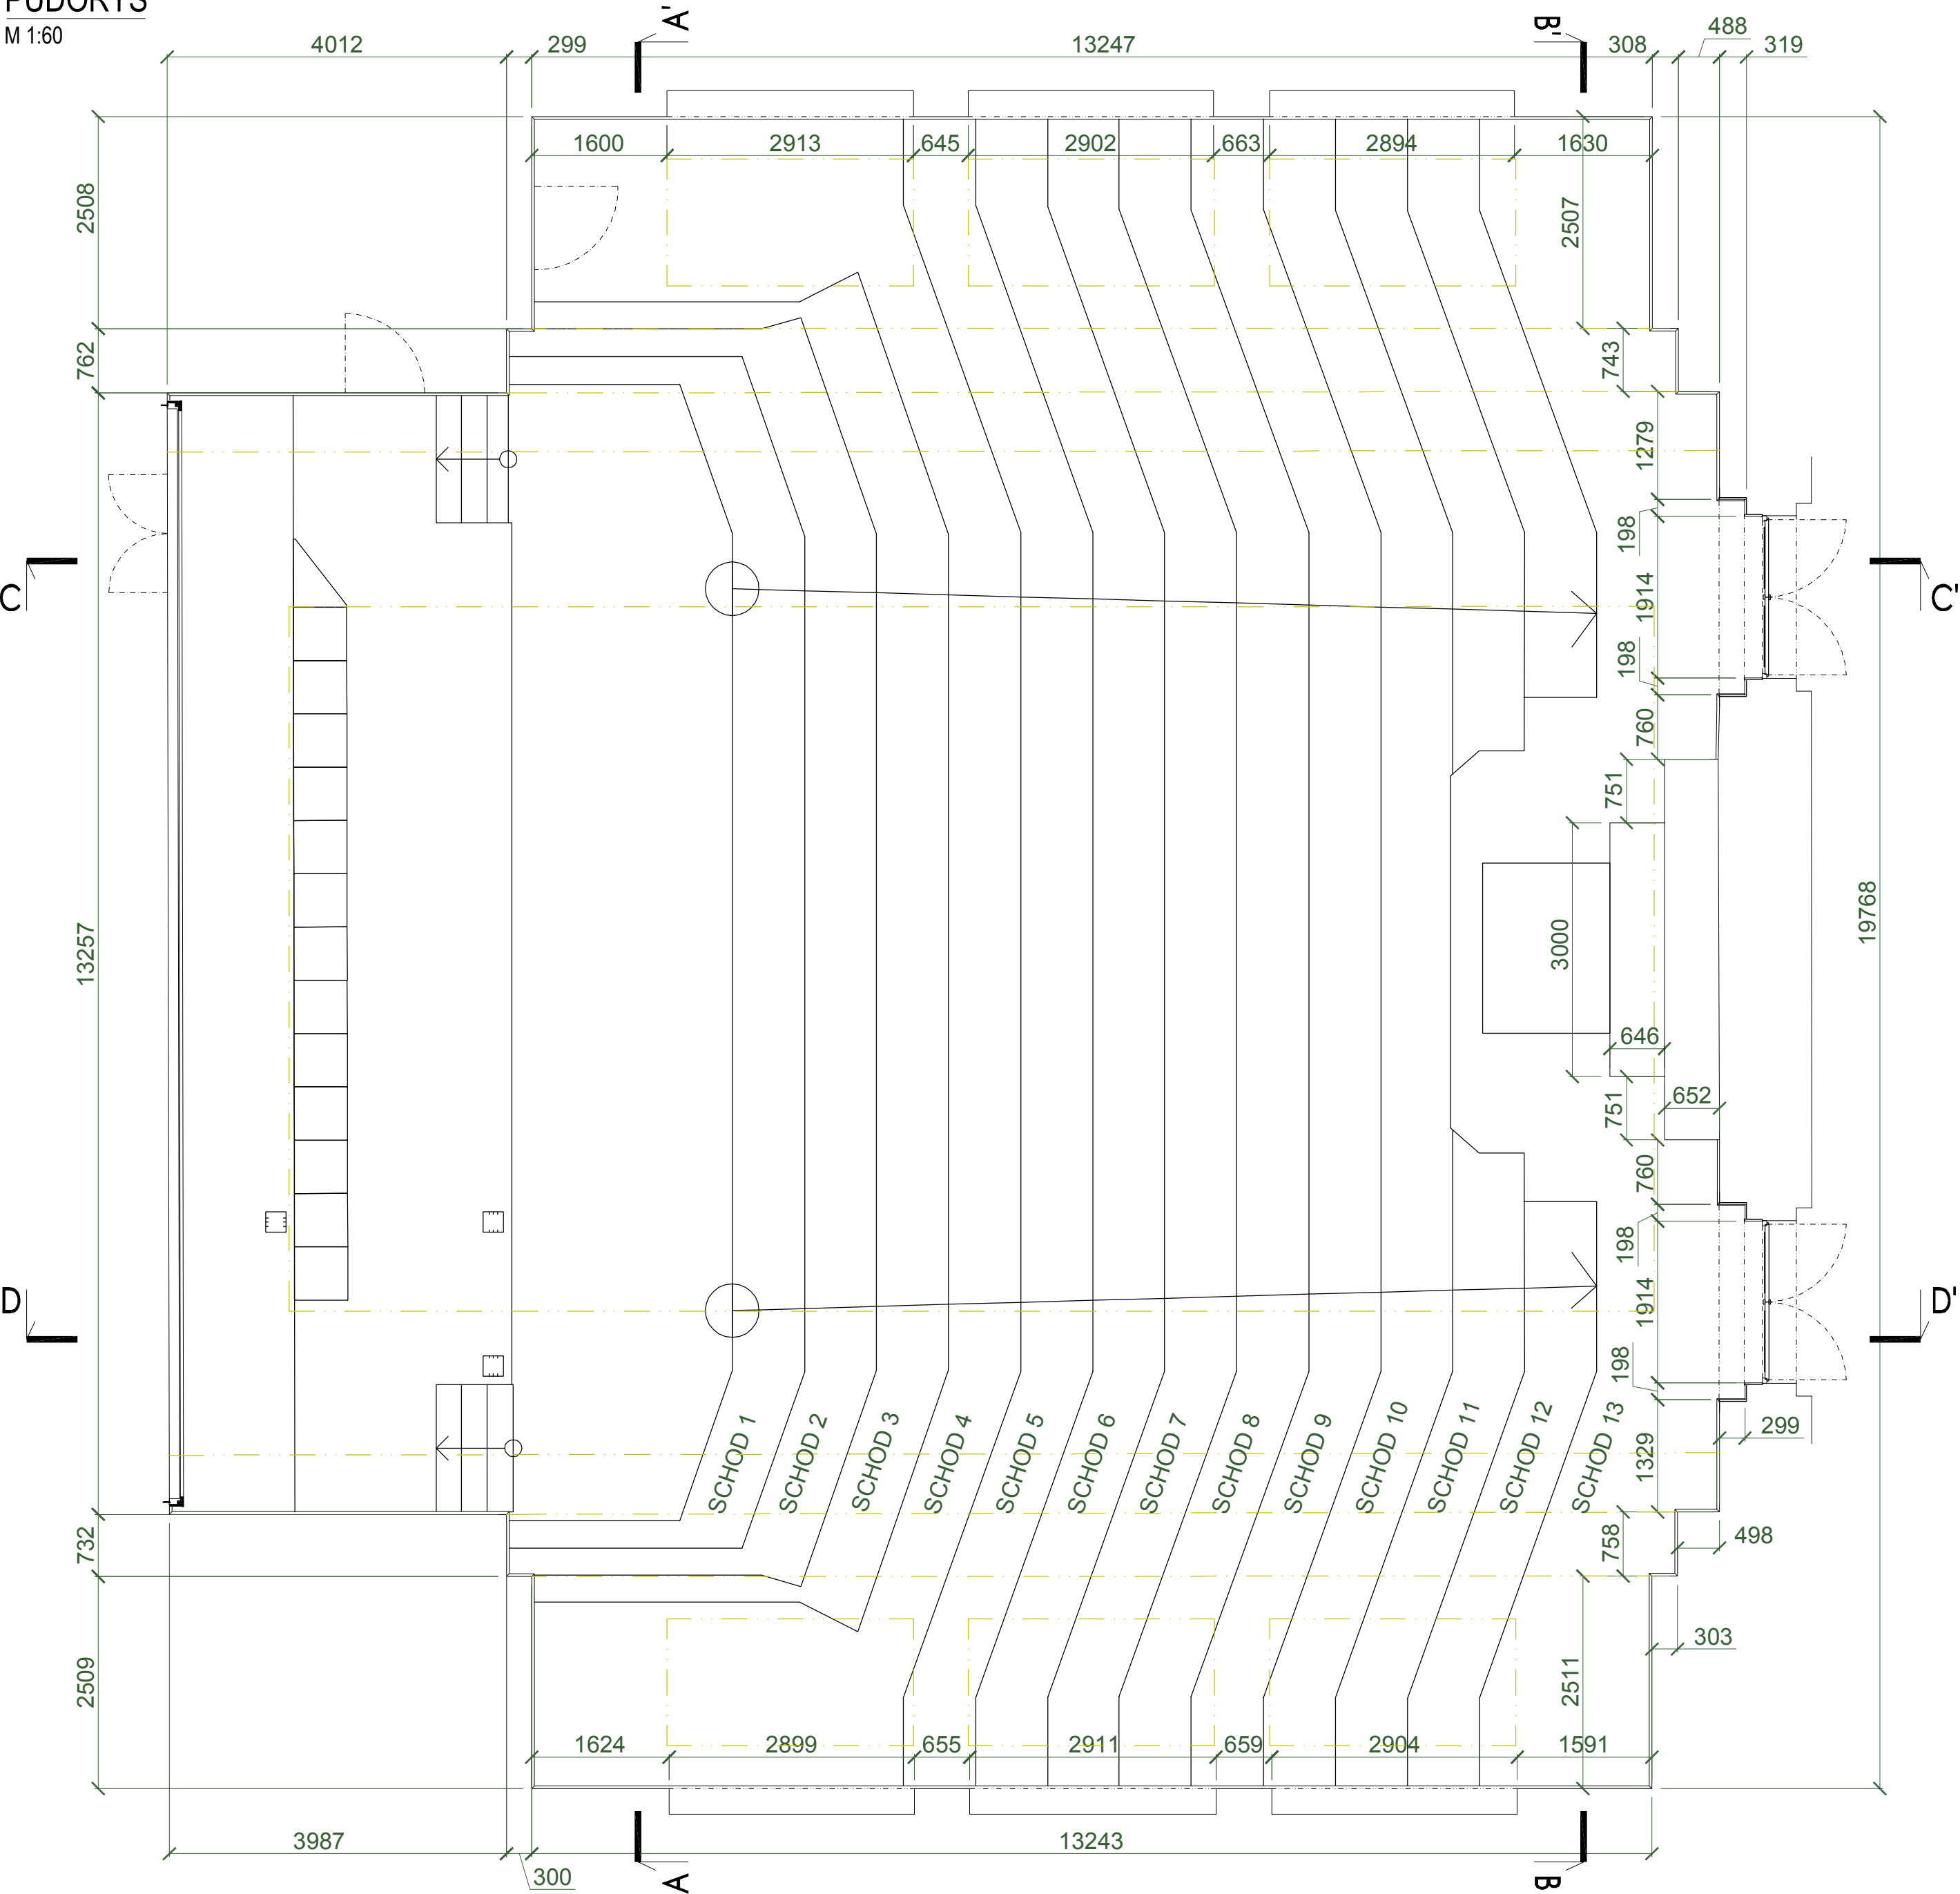


ŘEZ B - B'

M 1:110

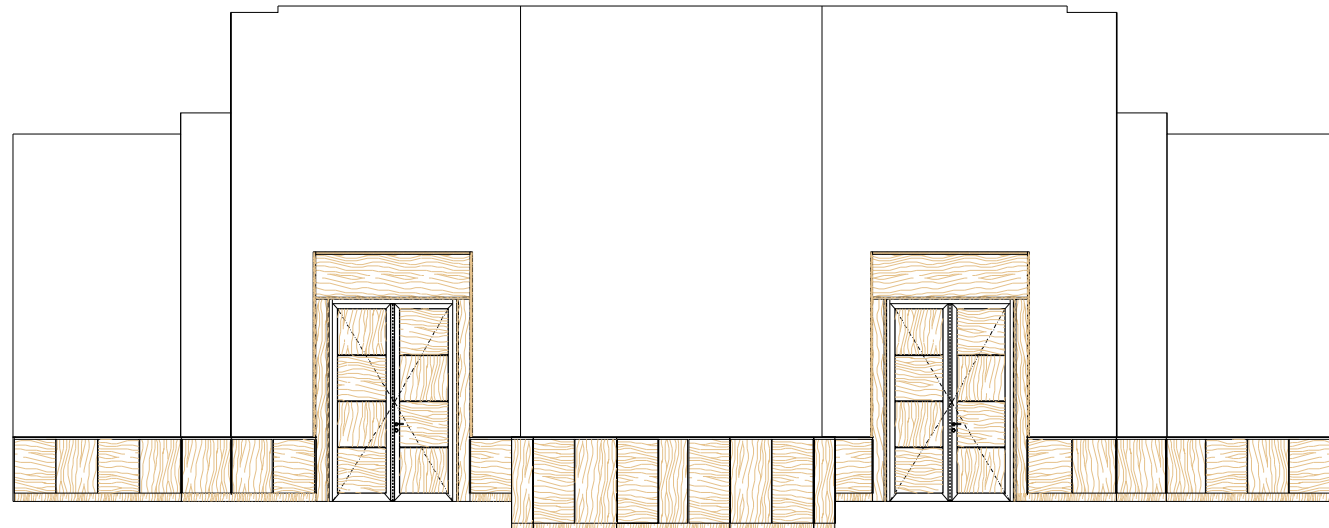

ŘEZ D - D'

M 1:110

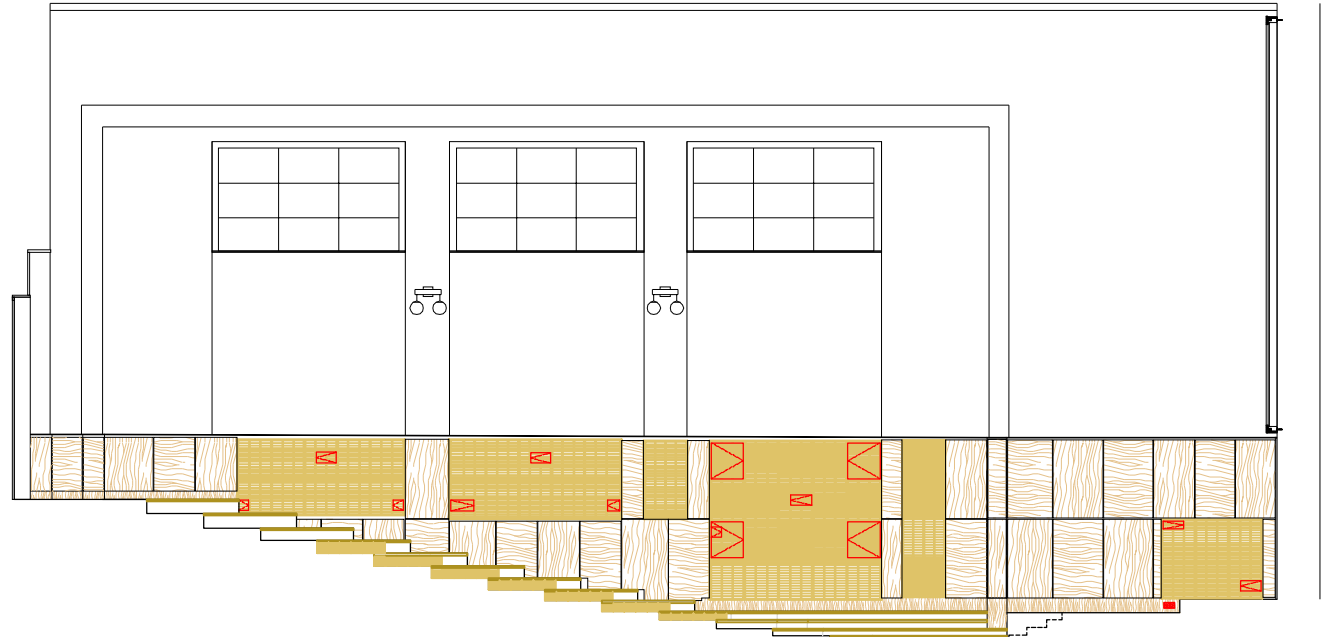


UPOZORNĚNÍ:
VEŠKERÉ ROZMĚRY JE NUTNÉ PŘED VÝROBOU OVĚŘIT NA STAVBĚ A PROVĚST PŘÍPADNÉ KOREKCE NÁVRHU ŘEŠENÍ.
REPASE PRVKŮ MUSÍ RESPEKTOVAT ZÁVAZNÉ STANOVISKA POPSANÁ V F.1.4. ODBORNÉ POSTUPY ŘEMESEL TRuhlářských A F.1.5. ODBORNÉ POSTUPY ŘEMESEL ZÁMEČNICKÝCH

POPIS REVIZE:	REVIZE / DATUM:	VYPRACOVAL:
---------------	-----------------	-------------

INVESTOR:  MASARYKOVA UNIVERZITA Žerotínova nám.9, 601 77 Brno tel. +420 549 491 011 fax. +420 541 246 070 e-mail info@muni.cz	AUTORIZACE:  ČÍSLO PARÉ:
GENERÁLNÍ PROJEKTANT:  TIPRO projekt s.r.o. Kýnsrova 1621, 621 00 Brno tel. +420 542 210 272 fax. +420 541 246 350 e-mail: info@tiproprojekt.cz	VEDOUČÍ PROJEKTU: ING.V.TITL HIP: ING.ARCH.M.ONDRAČEK ZODPOV. PROJEKTANT: ING.V.TITL ARCHITEKT: ING.ARCH.M.ONDRAČEK
SUBDODAVATEL:  a.b.n.design s.r.o. Purkyňova 2415/116, 612 00 Brno tel. +420 802 328 475	VYPRACOVAL: ING.PAVEL BUREŠ DATUM: 05/2013 ČÍSLO ZAKÁZKY: 2013-16-04 STUPEŇ: DPPS
NÁZEV AKCE: REKONSTRUKCE INTERIÉRU AULY PRÁVNICKÁ FAKULTA, VEVEŘÍ 70, BRNO	
OBJEKT: AULA, PF VEVEŘÍ 70	
ČÁST: F.1.2 PROJEKT REKONSTRUKCE INTERIÉRU	
NÁZEV VÝKRESU: PŮDORYS	
ČÍSLO VÝKRESU: F.1.2.3	REVIZE: 00
MĚŘÍTKO: 1:110 1:60	


ŘEZ A - A'


M 1:50

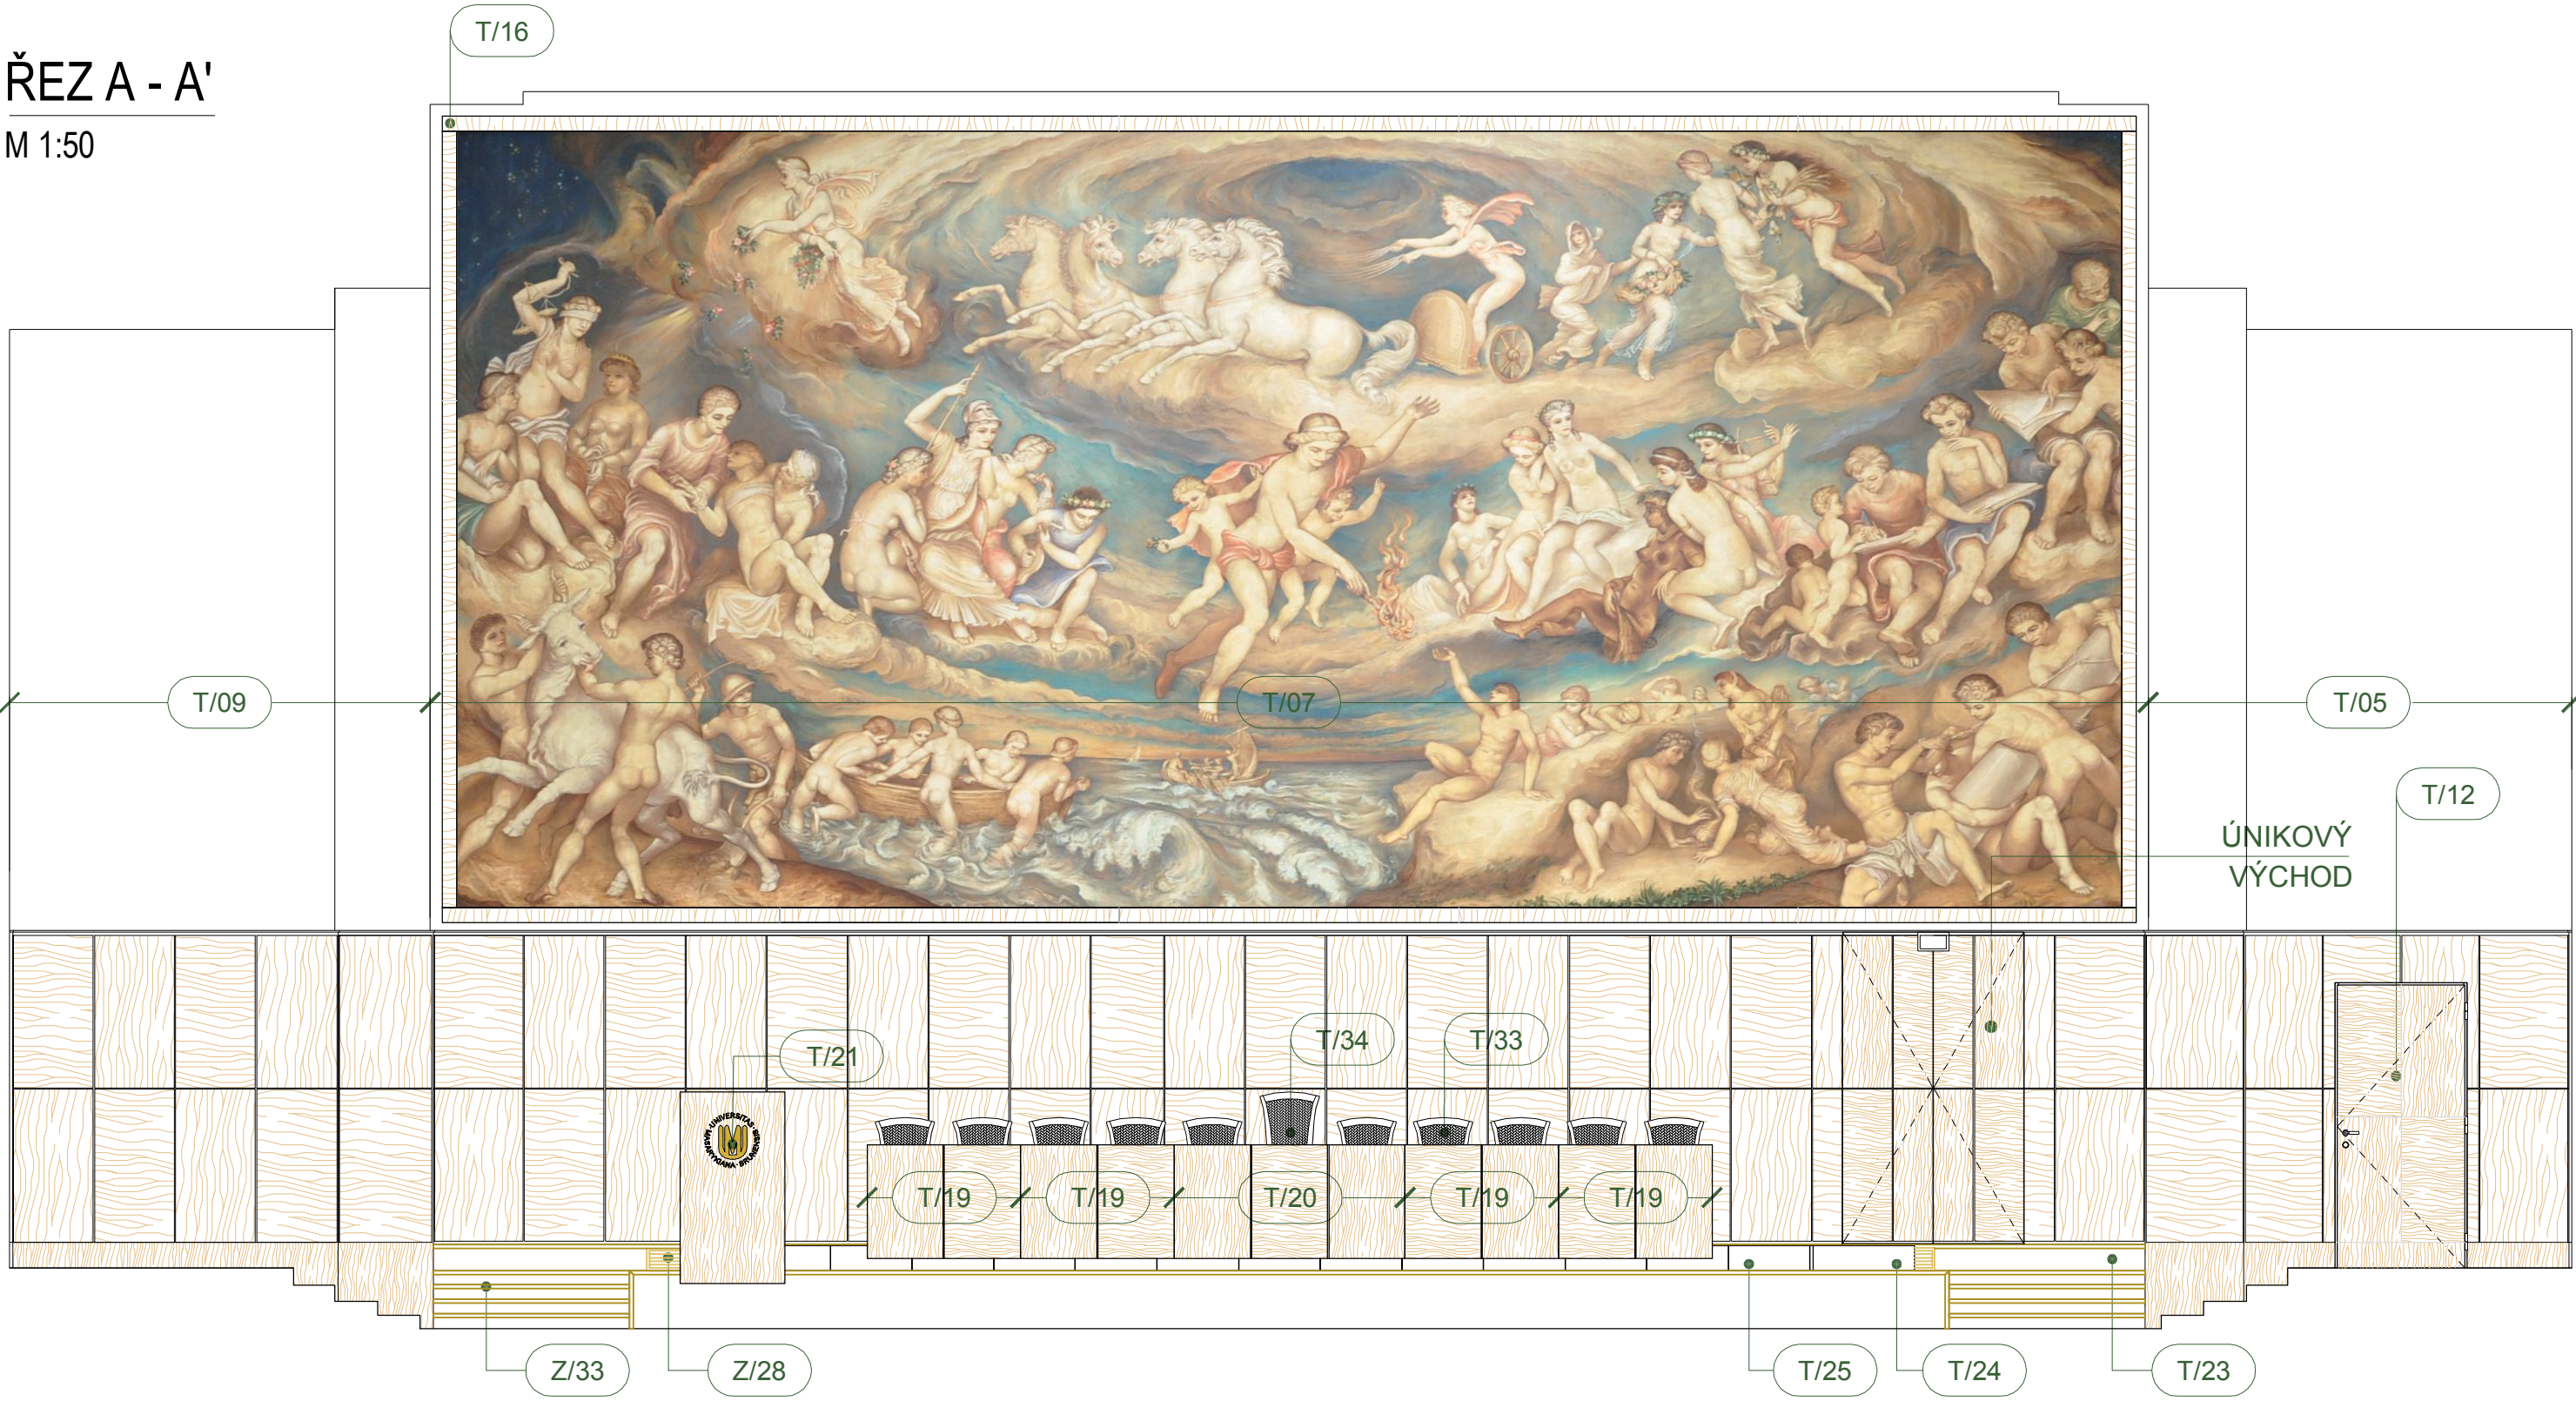

ŘEZ B - B'


M 1:50

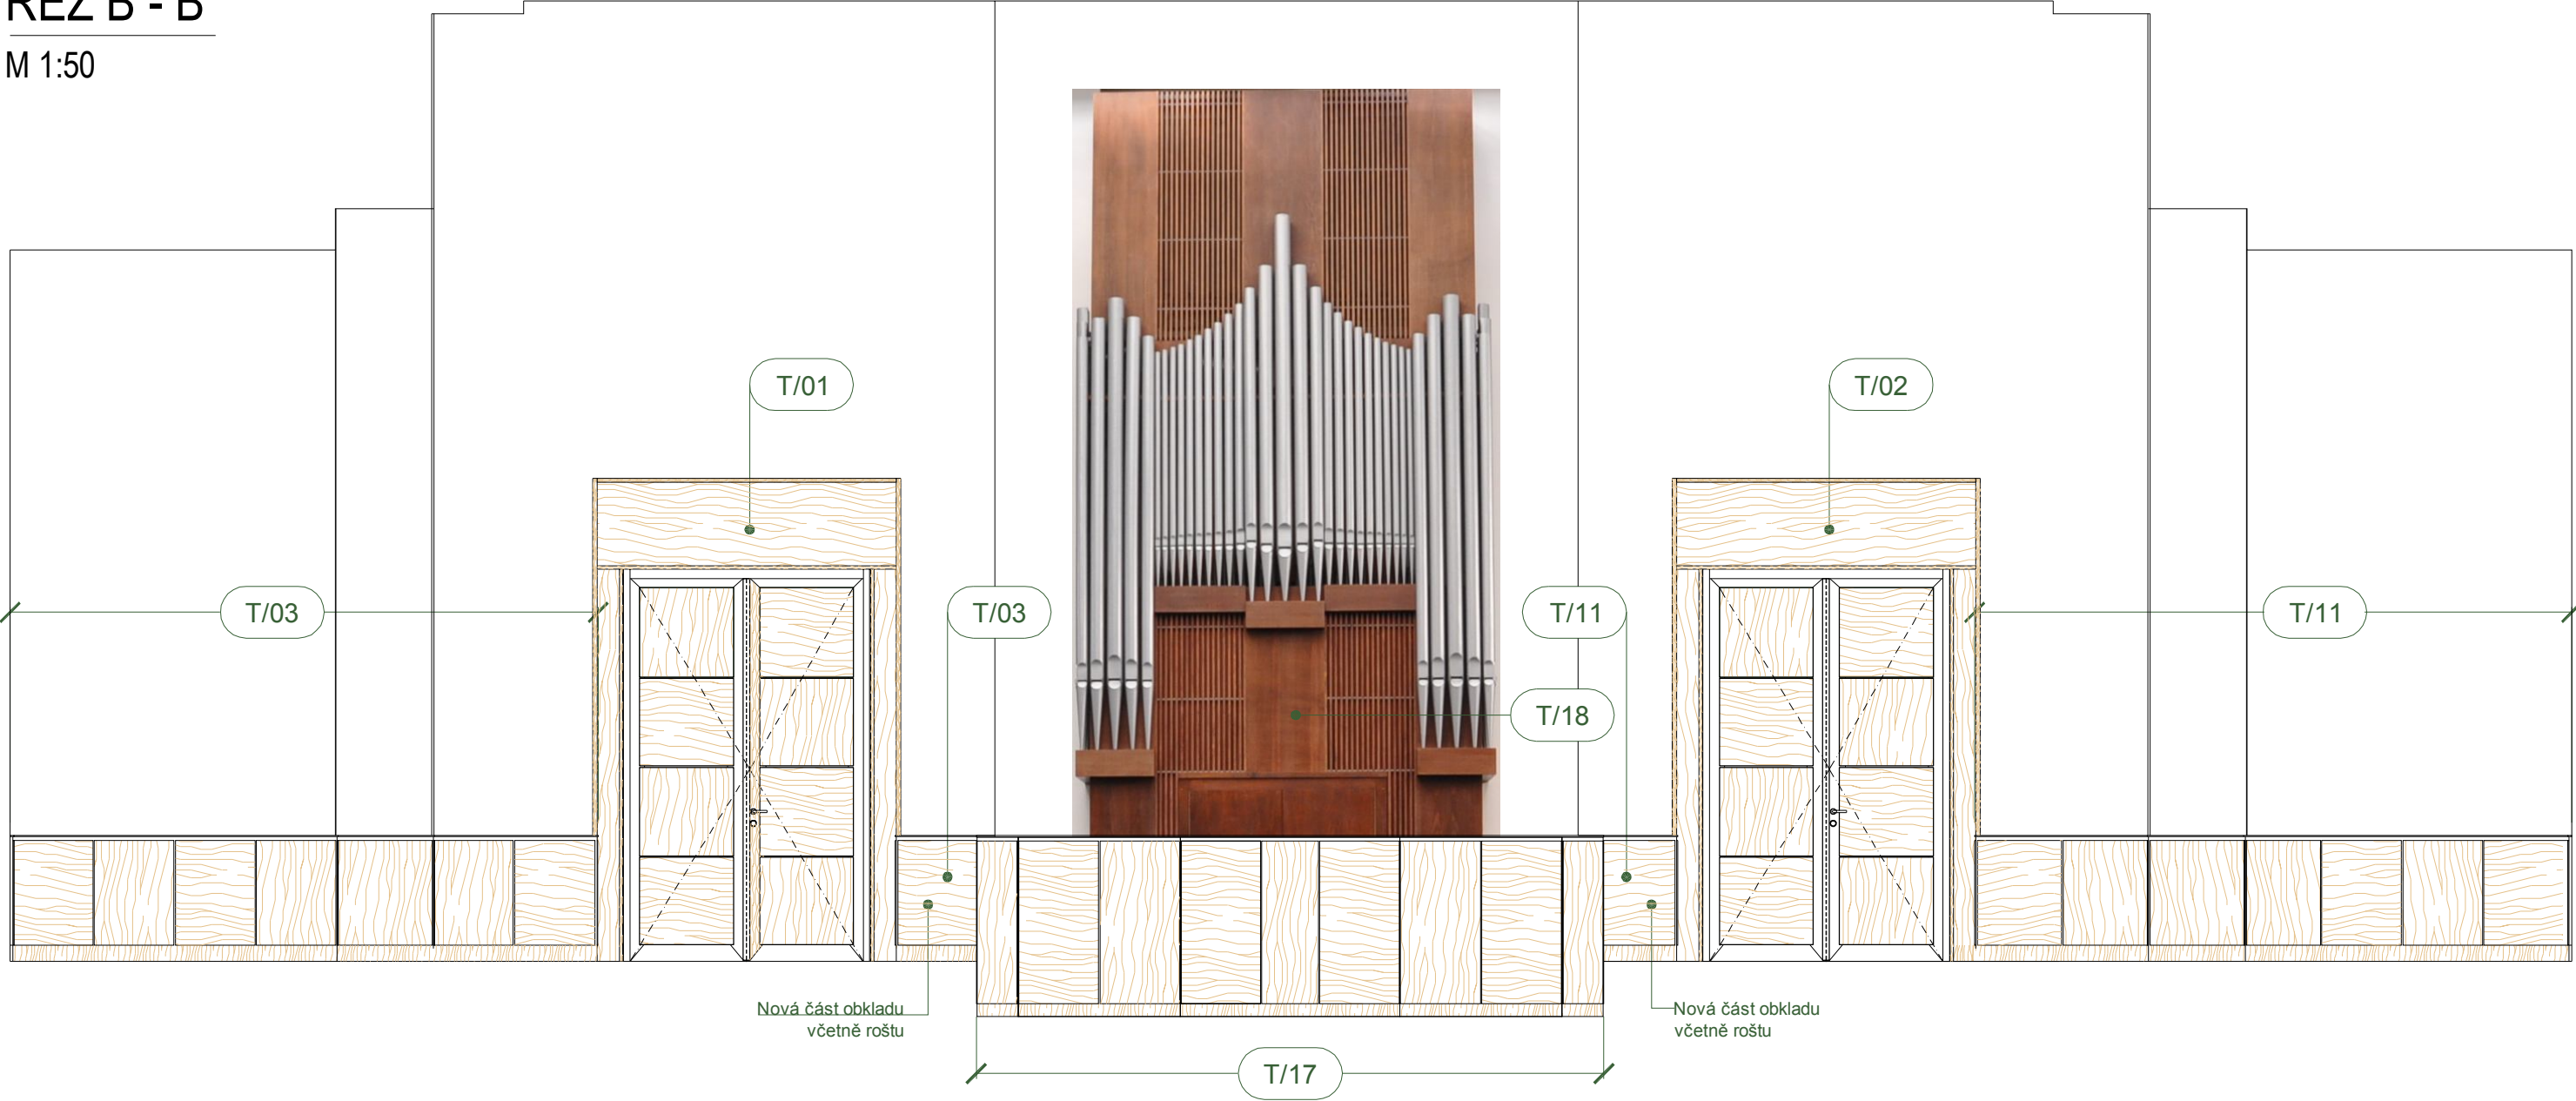

UPOZORNĚNÍ: VEŠKERÉ ROZMĚRY JE NUTNÉ PŘED VÝROBOU OVĚŘIT NA STAVBĚ A PROVÉST PŘÍPADNÉ KOREKCE NÁVRHU ŘEŠENÍ. REPASE PRVKŮ MUSÍ RESPEKTOVAT ZÁVAZNÉ STANOVISKA POPSANÁ V F.1.4. ODBORNÉ POSTUPY ŘEMESEL TRUHLÁŘSKÝCH A F.1.5. ODBORNÉ POSTUPY ŘEMESEL ZÁMEČNICKÝCH		
POPIS REVIZE:	REVIZE / DATUM:	VYPRACOVAL:
INVESTOR:  MASARYKOVA UNIVERZITA Žerotínovo nám.9, 601 77 Brno tel. +420 549 491 011 fax. +420 549 491 070 e-mail: info@muni.cz	AUTORIZACE: 	ČÍSLO PARÉ:
GENERÁLNÍ PROJEKTANT:  TIPRO projekt s.r.o. Kýřkovice 16/21, 621 00 Brno tel. +420 542 210 272 fax. +420 541 246 350 e-mail: info@tiproprojekt.cz	VEDOUČÍ PROJEKTU: HIP: ZODPOV.PROJEKTANT: ARCHITEKT:	ING.V.TITL ING.ARCH.M.ONDŘÁČEK ING.V.TITL ING.ARCH.M.ONDŘÁČEK
SUBDODAVATEL:  a.b.n.design s.r.o. Purkyňova 24/151/16, 612 00 Brno tel. +420 602 326 475	VYPRACOVAL: DATUM: ČÍSLO ZAKÁZKY: STUPEŇ:	ING.PAVEL BUREŠ 05/2013 2013-16-04 DPPS
NÁZEV AKCE:	REKONSTRUKCE INTERIÉRU AULY PŘÁVNICKÁ FAKULTA, VEVEŘÍ 70, BRNO	
OBJEKT:	AULA, PF VEVEŘÍ 70	
ČÁST:	F.1.2 PROJEKT REKONSTRUKCE INTERIÉRU	
NÁZEV VÝKRESU:	ŘEZ A-A' ŘEZ B-B'	
ČÍSLO VÝKRESU:	REVIZE:	MĚŘÍTKO:
F.1.2.4	00	1:50


ŘEZ C - C'


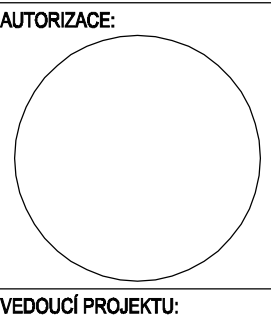


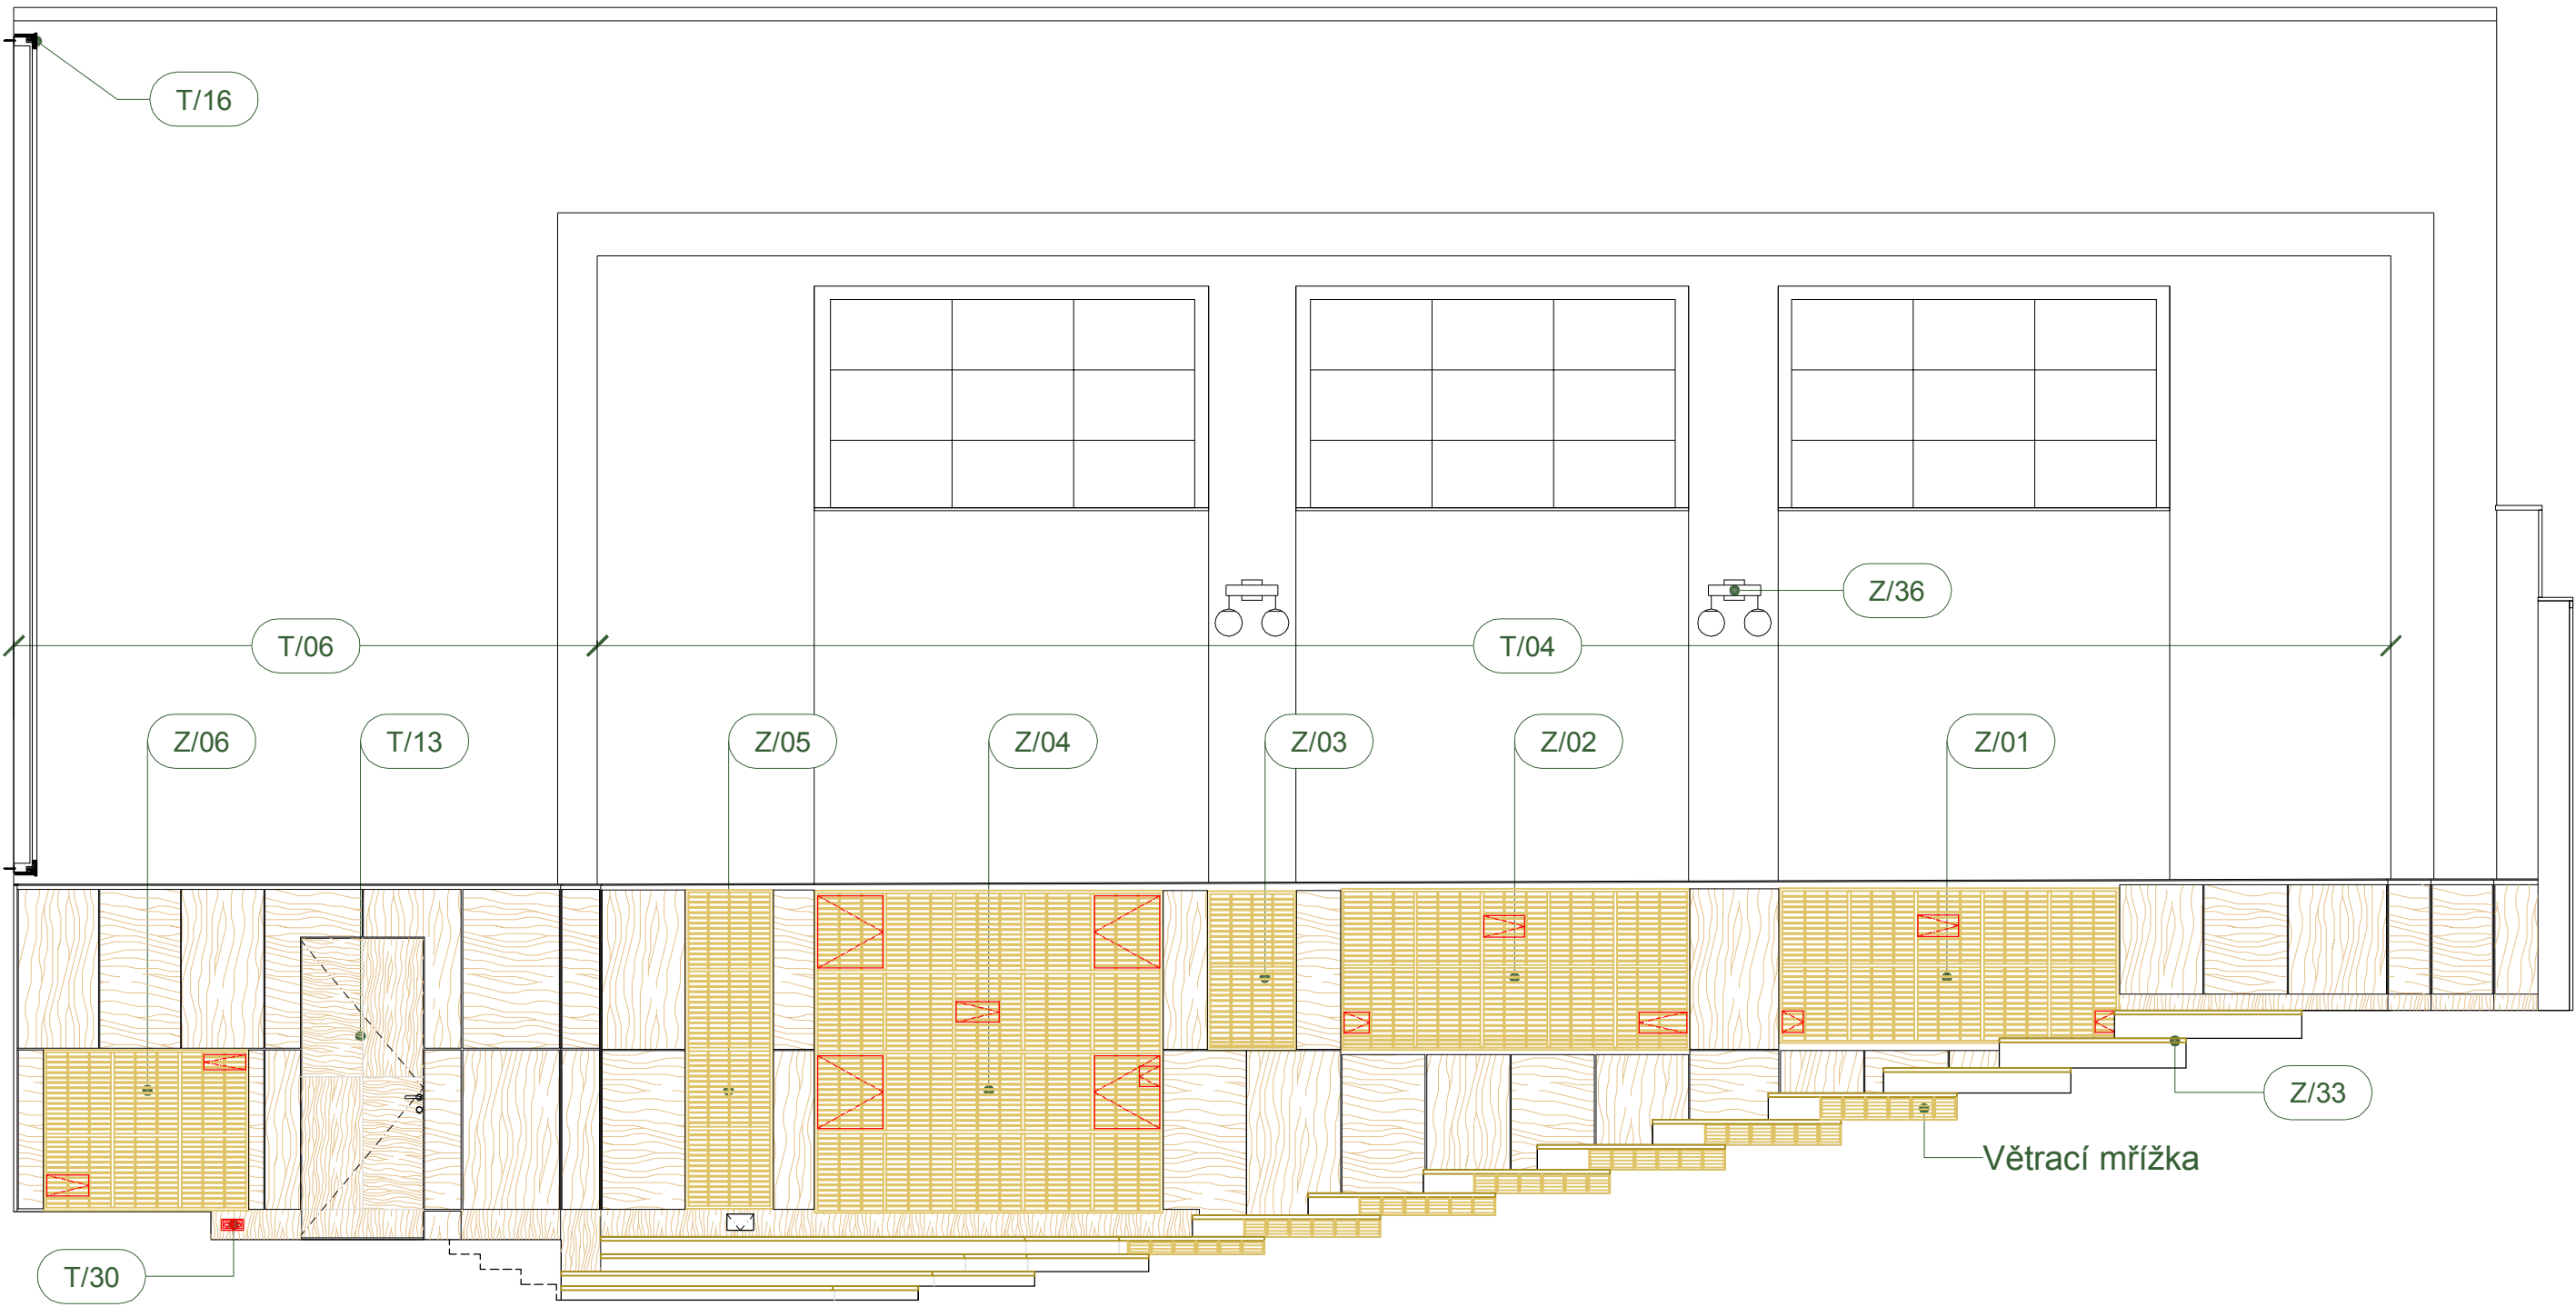M 1:50




ŘEZ D - D'

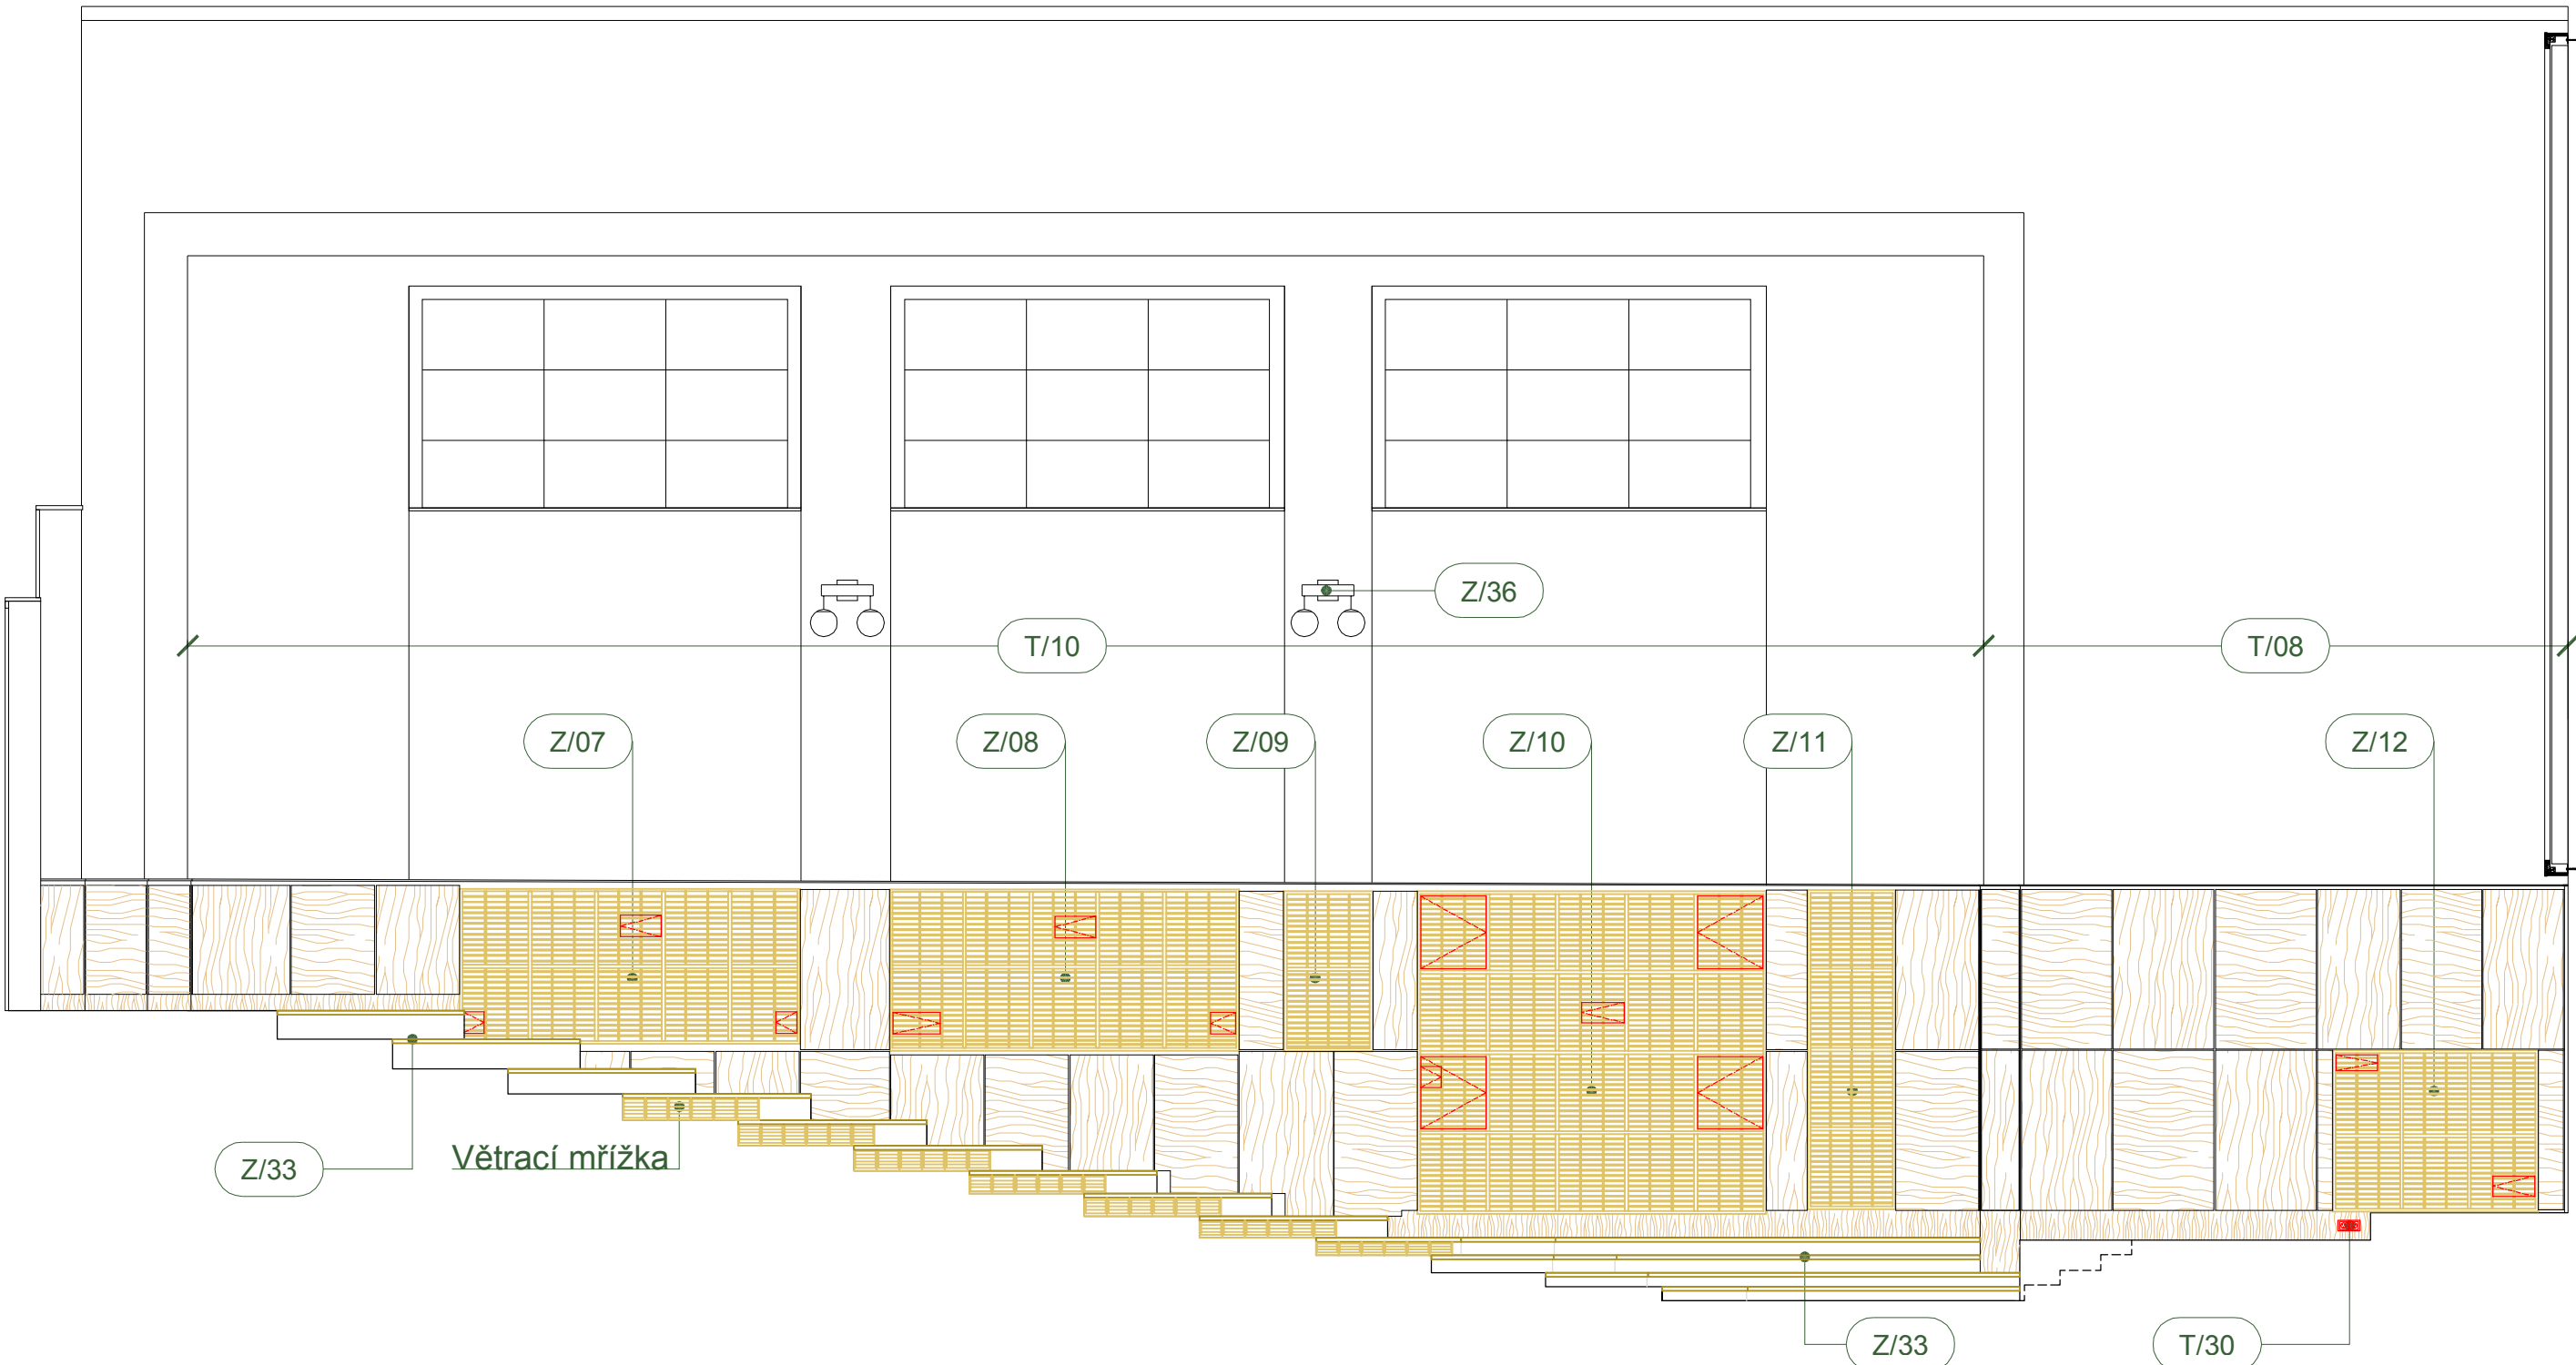M 1:50





UPOZORNĚNÍ: VEŠKERÉ ROZMĚRY JE NUTNÉ PŘED VÝROBOU OVĚŘIT NA STAVBĚ A PROVÉST PŘÍPADNÉ KOREKCE NÁVRHU ŘEŠENÍ. REPASE PRVKŮ MUSÍ RESPEKTOVAT ZÁVAZNÉ STANOVISKA POPSANÁ V F.1.4. ODBORNÉ POSTUPY ŘEMESEL TRUHLÁŘSKÝCH A F.1.5. ODBORNÉ POSTUPY ŘEMESEL ZÁMEČNICKÝCH		
POPIS REVIZE:	REVIZE / DATUM:	VYPRACOVAL:
INVESTOR:  MASARYKOVA UNIVERZITA Žerotínovo nám.9, 601 77 Brno tel. +420 549 491 011 fax. +420 549 491 070 e-mail: info@muni.cz	AUTORIZACE: 	ČÍSLO PARÉ:
GENERÁLNÍ PROJEKTANT:  TIPRO projekt s.r.o. Kýřkovice 16/21, 621 00 Brno tel. +420 542 210 272 fax. +420 541 246 350 e-mail: info@tiproprojekt.cz	VEDOUČÍ PROJEKTU: HIP: ZODPOV.PROJEKTANT: ARCHITEKT:	ING.V.TITL ING.ARCH.M.ONDŘÁČEK ING.V.TITL ING.ARCH.M.ONDŘÁČEK
SUBDODAVATEL:  a.b.n.design s.r.o. Purkyňova 24/151/16, 612 00 Brno tel. +420 602 326 475	VYPRACOVAL: DATUM: ČÍSLO ZAKÁZKY: STUPEŇ:	ING.PAVEL BUREŠ 05/2013 2013-16-04 DPPS
NÁZEV AKCE:	REKONSTRUKCE INTERIÉRU AULY PŘÁVNICKÁ FAKULTA, VEVEŘÍ 70, BRNO	
OBJEKT:	AULA, PF VEVEŘÍ 70	
ČÁST:	F.1.2 PROJEKT REKONSTRUKCE INTERIÉRU	
NÁZEV VÝKRESU:	ŘEZ C-C' ŘEZ D-D'	
ČÍSLO VÝKRESU:	REVIZE:	MĚŘÍTKO:
F.1.2.5	00	1:50

T/01

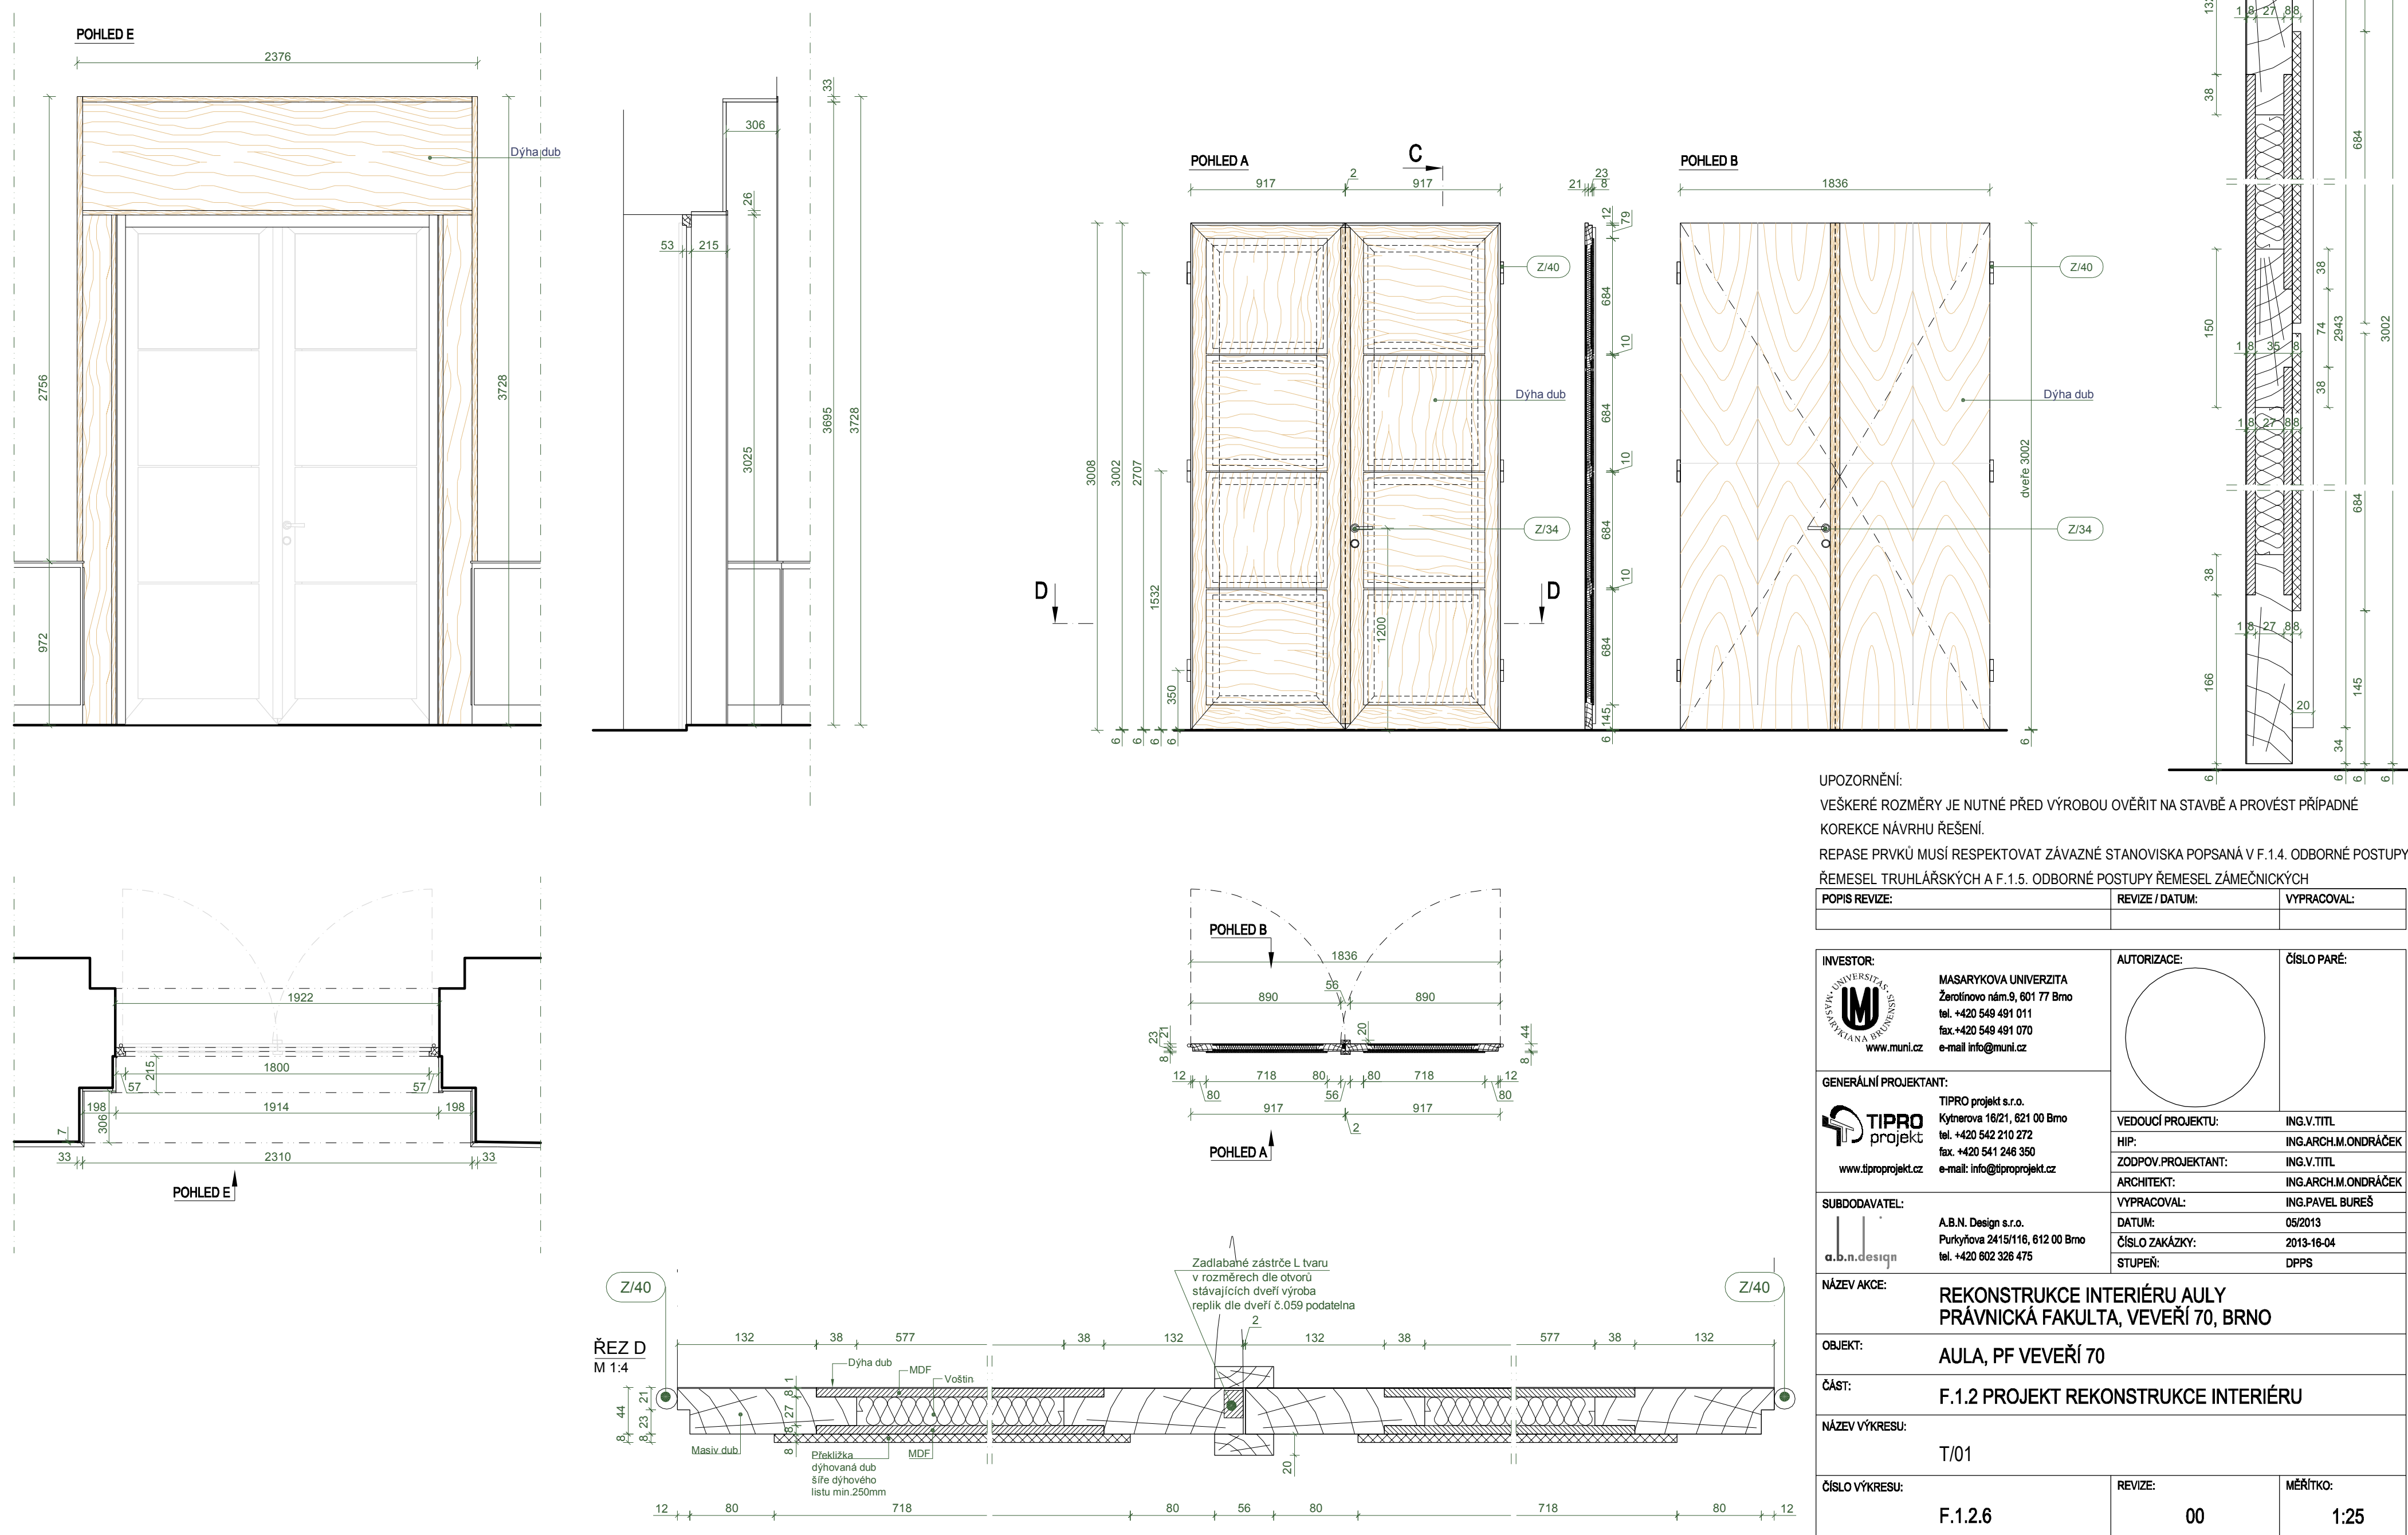


T/03

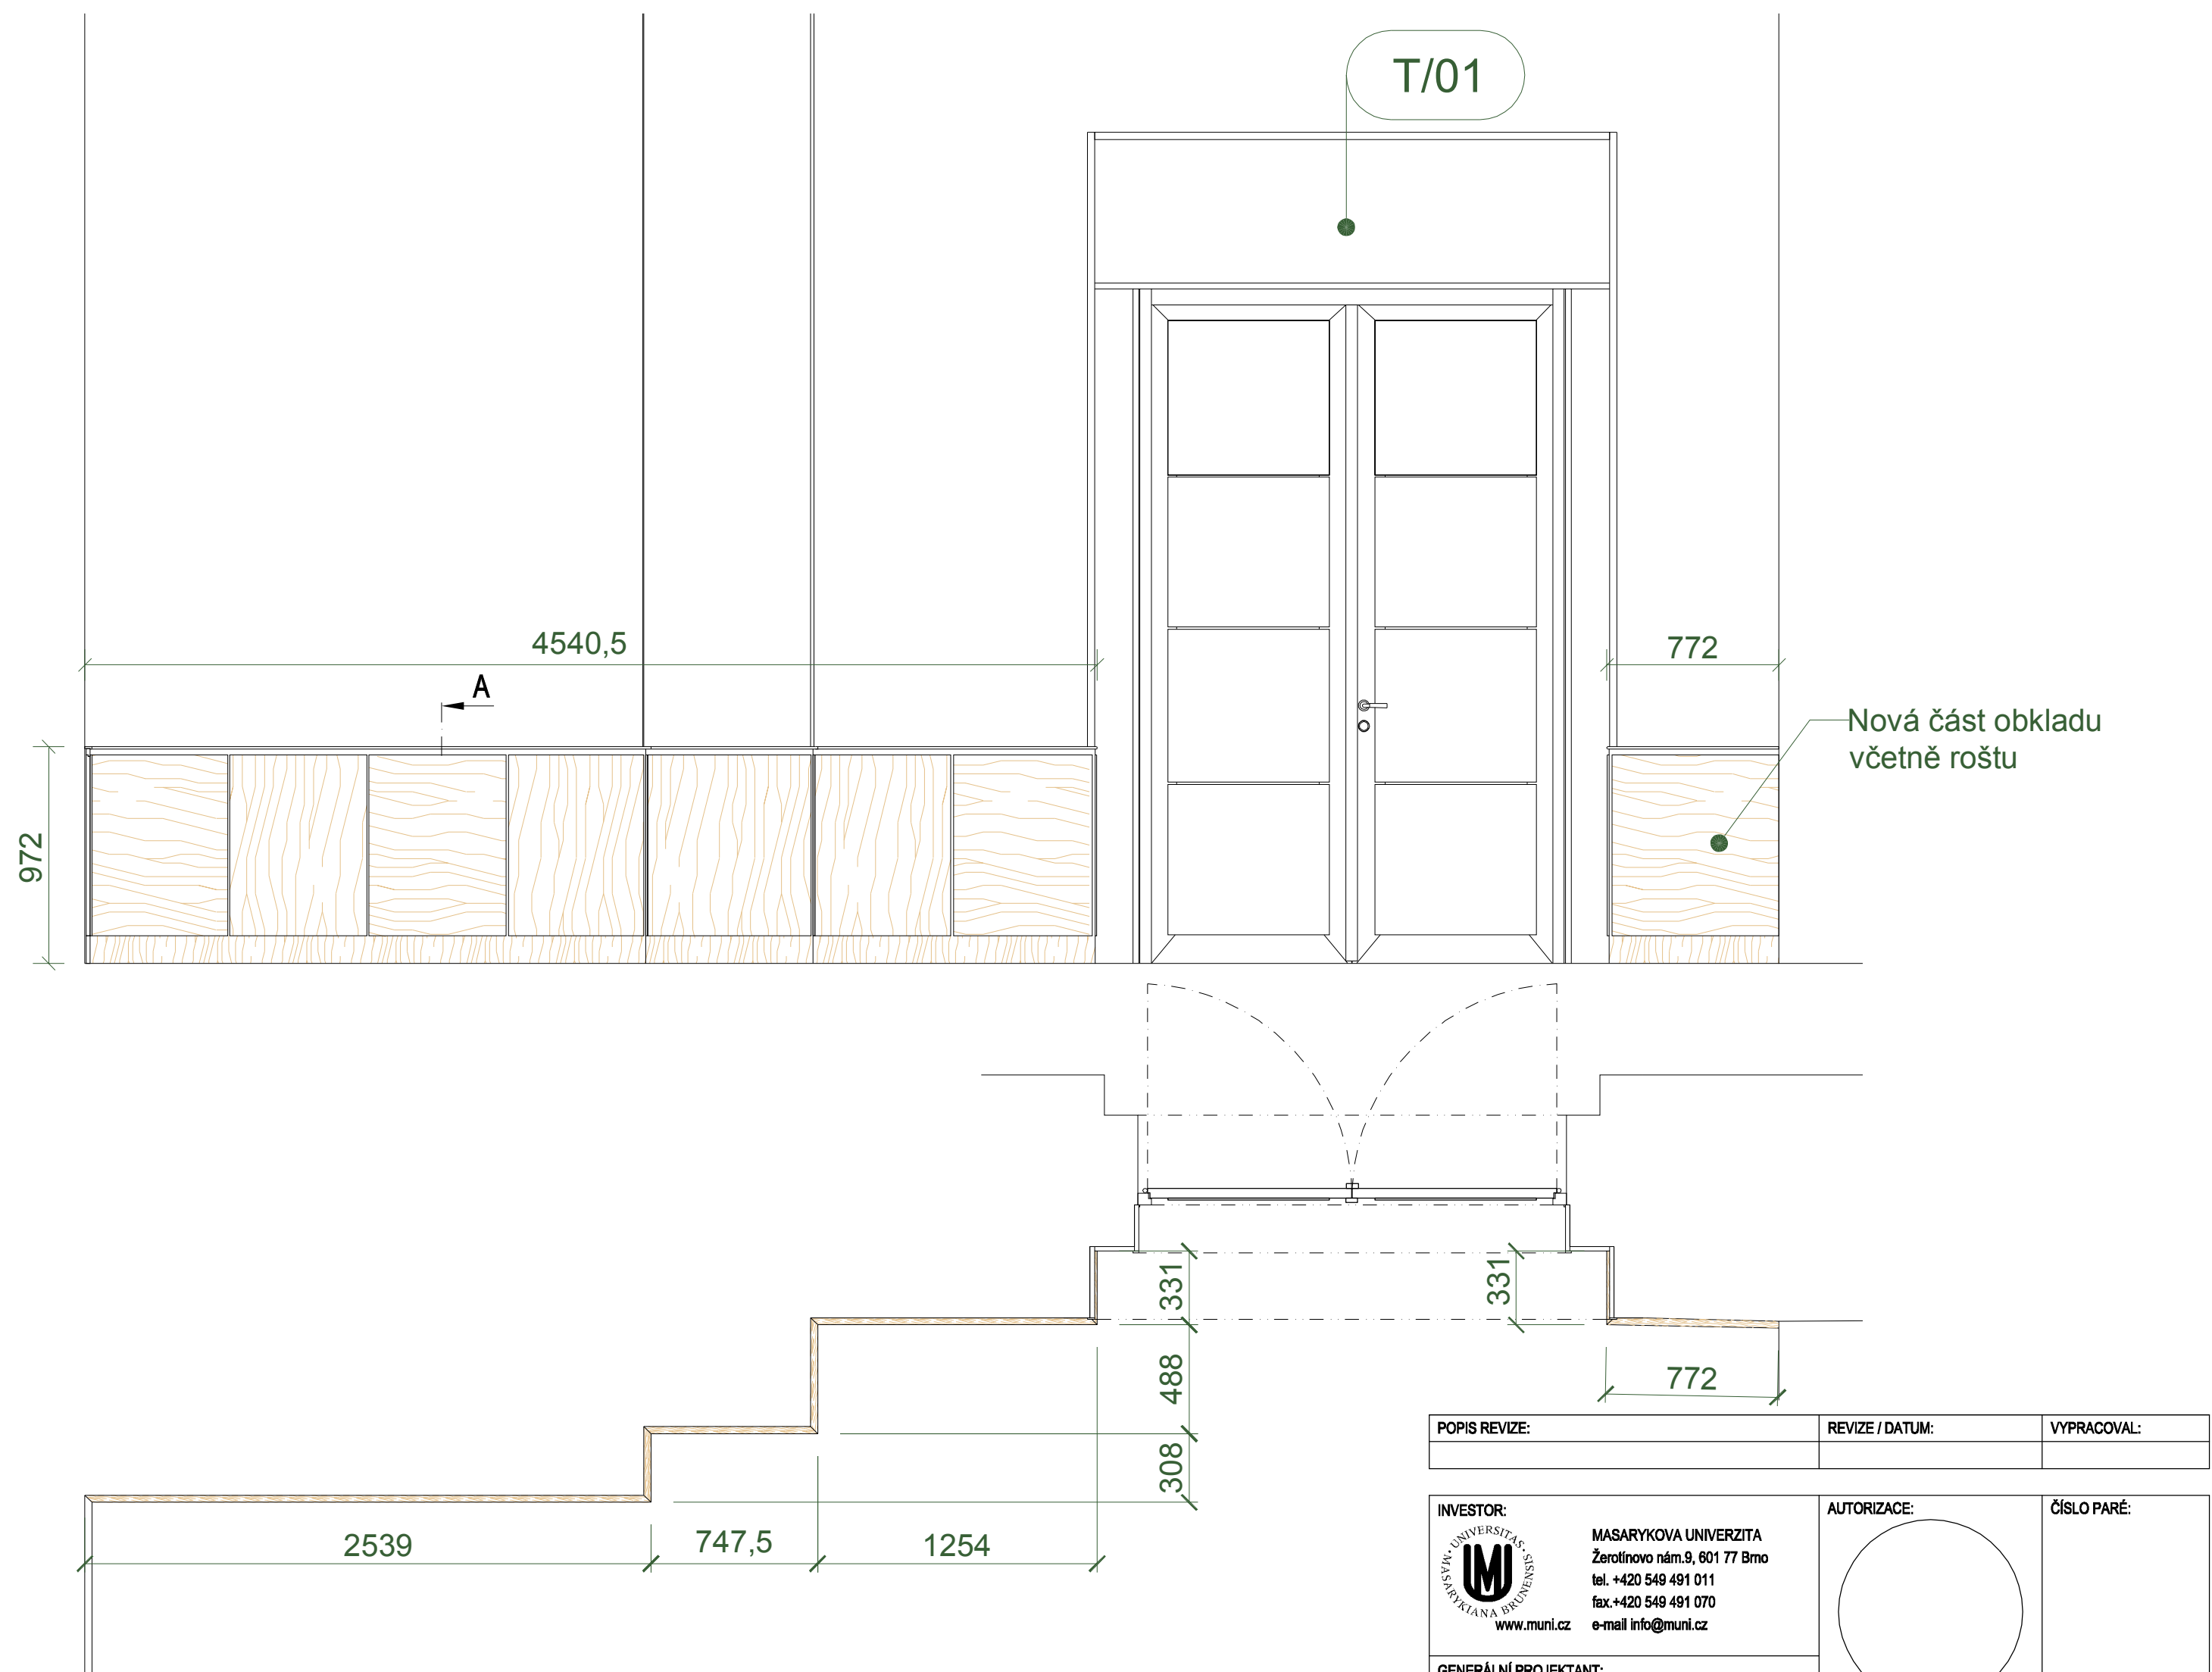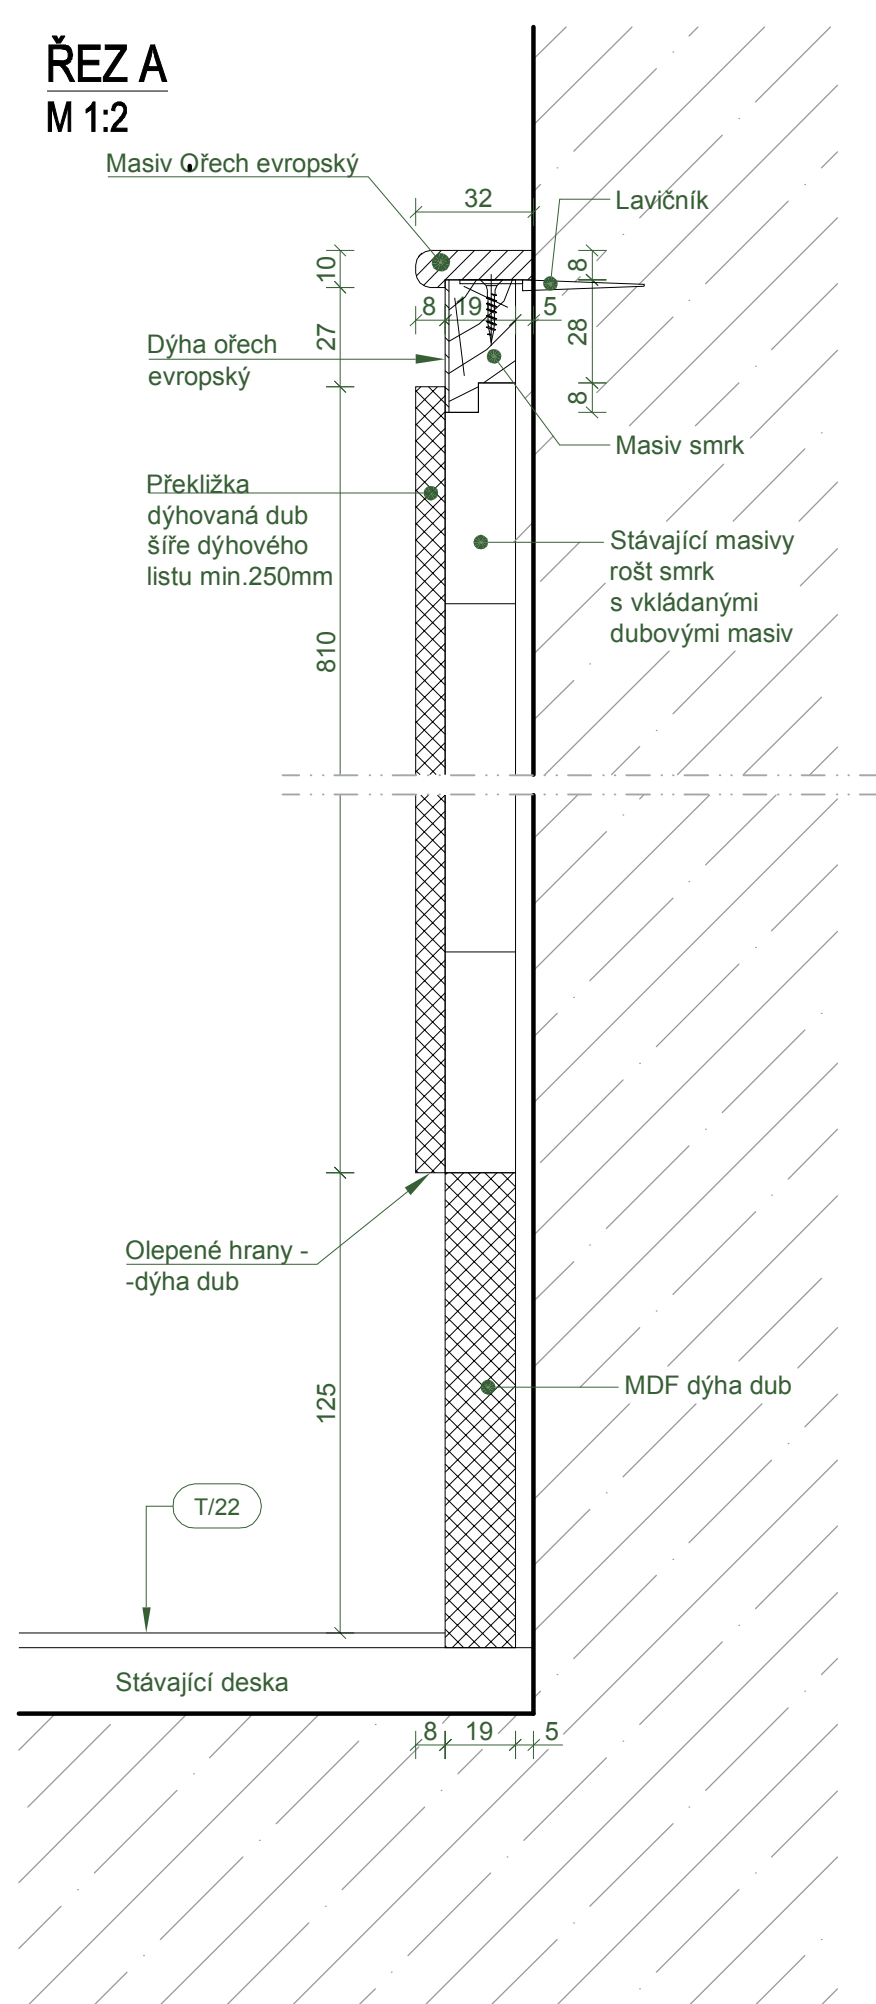


POPIS REVIZE:		REVIZE / DATUM:	VYPRACOVÁ:
INVESTOR: MASARYKOVA UNIVERZITA Žerotínovo nám. 5, 601 77 Brno tel. +420 548 491 011 fax +420 548 491 070 e-mail info@muni.cz www.muni.cz		AUTORIZACE: 	ČÍSLO PARÉ:
GENERÁLNÍ PROJEKTANT:  www.tiproprojekt.cz		VEDOUČÍ PROJEKTU: HIP: ZODPOV. PROJEKTANT: ARCHITEKT:	ING. V. TITL ING. ARCH. M. ONDRAČEK ING. V. TITL ING. ARCH. M. ONDRAČEK
SUBDODAVATEL:  a.b.n.design		VYPRACOVÁL: DATUM: ČÍSLO ZAKÁZKY: STUPEŇ:	ING. PAVEL BUREŠ 05/2013 2013-16-04 DPPS
NÁZEV AKCE: REKONSTRUKCE INTERIÉRU AULY PRÁVNICKÁ FAKULTA, VEVEŘÍ 70, BRNO			
OBJEKT: AULA, PF VEVEŘÍ 70			
ČÁST: F.1.2 PROJEKT REKONSTRUKCE INTERIÉRU			
NÁZEV VÝKRESU: T/03			
ČÍSLO VÝKRESU: F.1.2.7	REVIZE: 00	MĚŘÍTKO: 1:25 1:2	

UPOZORNĚNÍ:
VEŠKERÉ ROZMĚRY JE NUTNÉ PŘED VÝROBOU OVĚŘIT NA STAVBĚ A PROVĚST PŘÍPADNÉ
KOREKCE NÁVRHU ŘEŠENÍ.
REPAKE PRVKŮ MUSÍ RESPEKTOVAT ZÁVAZNÉ STANOVISKA POPSANÁ V F.1.4. ODBORNÉ POSTUPY
ŘEMESEL TRuhlářských A F.1.5. ODBORNÉ POSTUPY ŘEMESEL Zámečnických


T/04

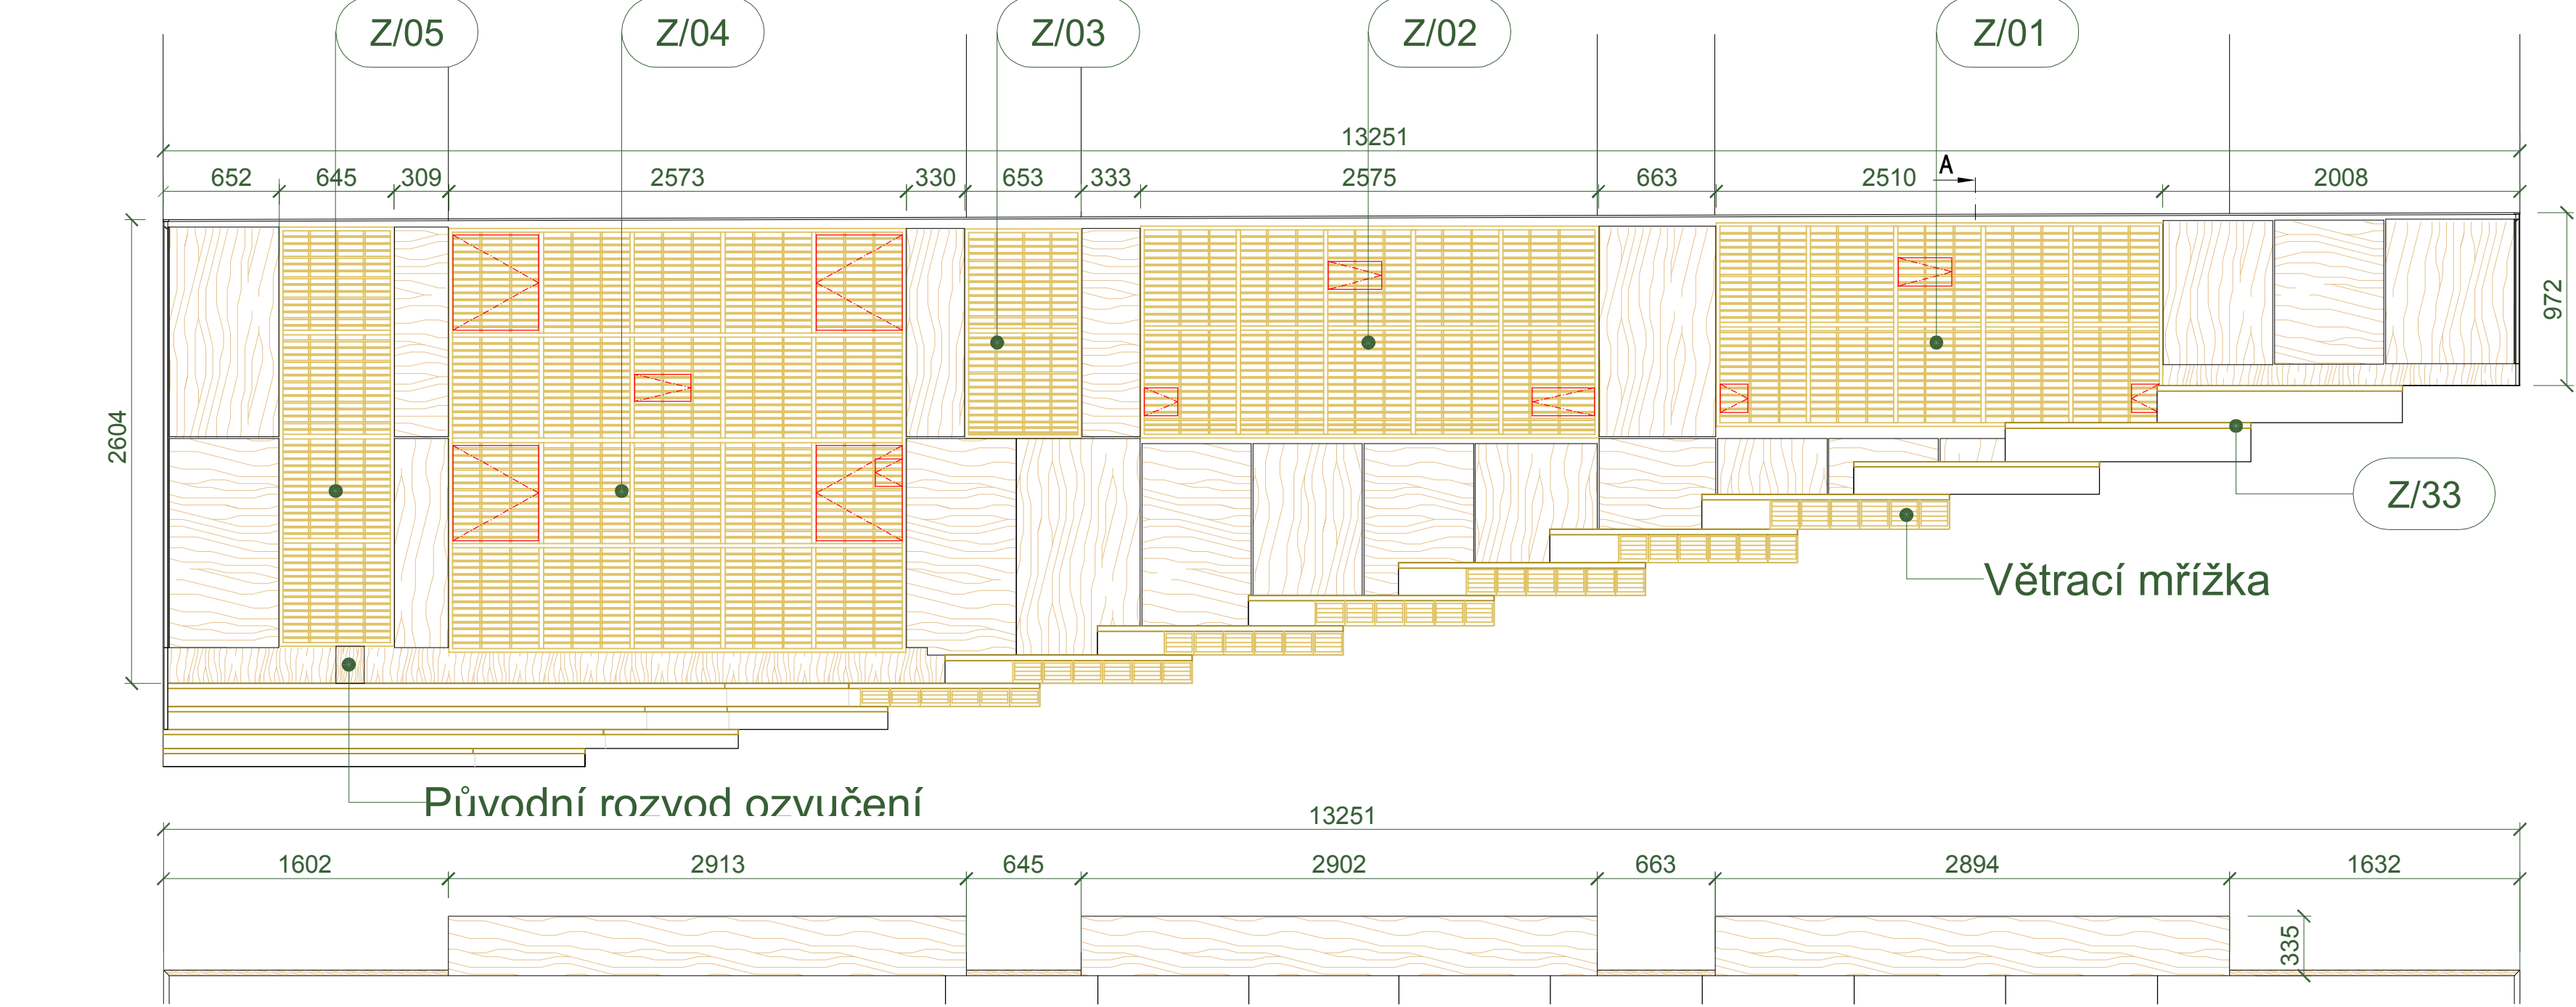

ŘEZ A
M 1:5

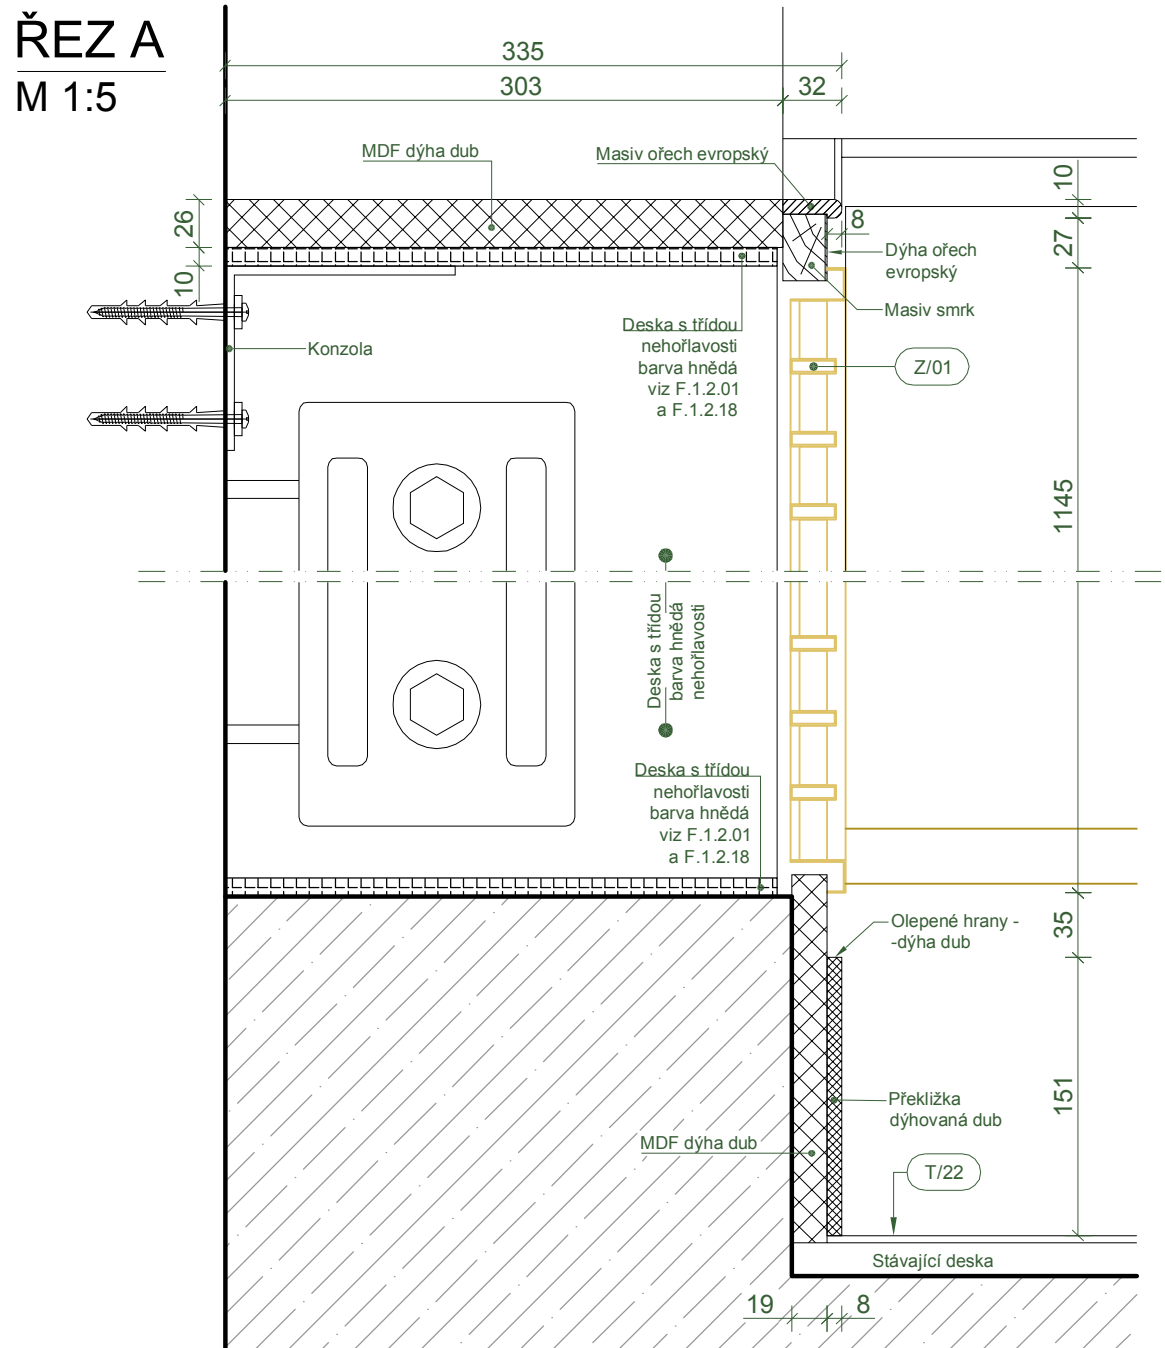


ŘEZ ROZVOD
M 1:5

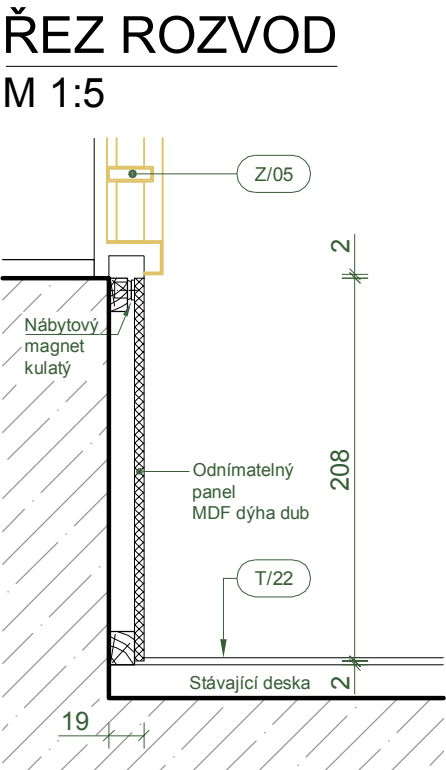


UPOZORNĚNÍ: VEŠKERÉ ROZMĚRY JE NUTNÉ PŘED VÝROBOU OVĚŘIT NA STAVBĚ A PROVĚST PŘÍPADNÉ KOREKCE NÁVRHU ŘEŠENÍ. REPASE PRVKŮ MUSÍ RESPEKTOVAT ZÁVAZNÉ STANOVISKA POPSANÁ V F.1.4. ODBORNÉ POSTUPY ŘEMESEL TRUHLÁŘSKÝCH A F.1.5. ODBORNÉ POSTUPY ŘEMESEL ZÁMEČNICKÝCH		
POPIS REVIZE:	REVIZE / DATUM:	VYPRACOVAL:

INVESTOR: MASARYKOVA UNIVERZITA Žitná ulice 26, 602 00 Brno tel. +420 549 491 011 fax. +420 549 491 070 e-mail info@muni.cz	AUTORIZACE:	ČÍSLO PARÉ:
GENERÁLNÍ PROJEKTANT: TIPRO projekt s.r.o. Kýnsrova 1621, 621 00 Brno tel. +420 542 210 272 fax. +420 541 246 350 e-mail: info@tiproprojekt.cz	VEDOUČÍ PROJEKTU:	ING.V.TITL
SUBDODAVATEL: A.B.N. Design s.r.o. Purkyňova 2415/116, 612 00 Brno tel. +420 802 326 475	HIP:	ING.ARCH.M.ONDRAČEK
NÁZEV AKCE:	ZODPOV. PROJEKTANT:	ING.V.TITL
OBJEKT:	ARCHITEKT:	ING.ARCH.M.ONDRAČEK
ČÁST:	VYPRACOVAL:	ING.PAVEL BUREŠ
NÁZEV VÝKRESU:	DATUM:	05/2013
ČÍSLO VÝKRESU:	ČÍSLO ZAKÁZKY:	2013-16-04
F.1.2.8	REVIZE:	00
MĚŘÍTKO:	1:30	1:5


T/05

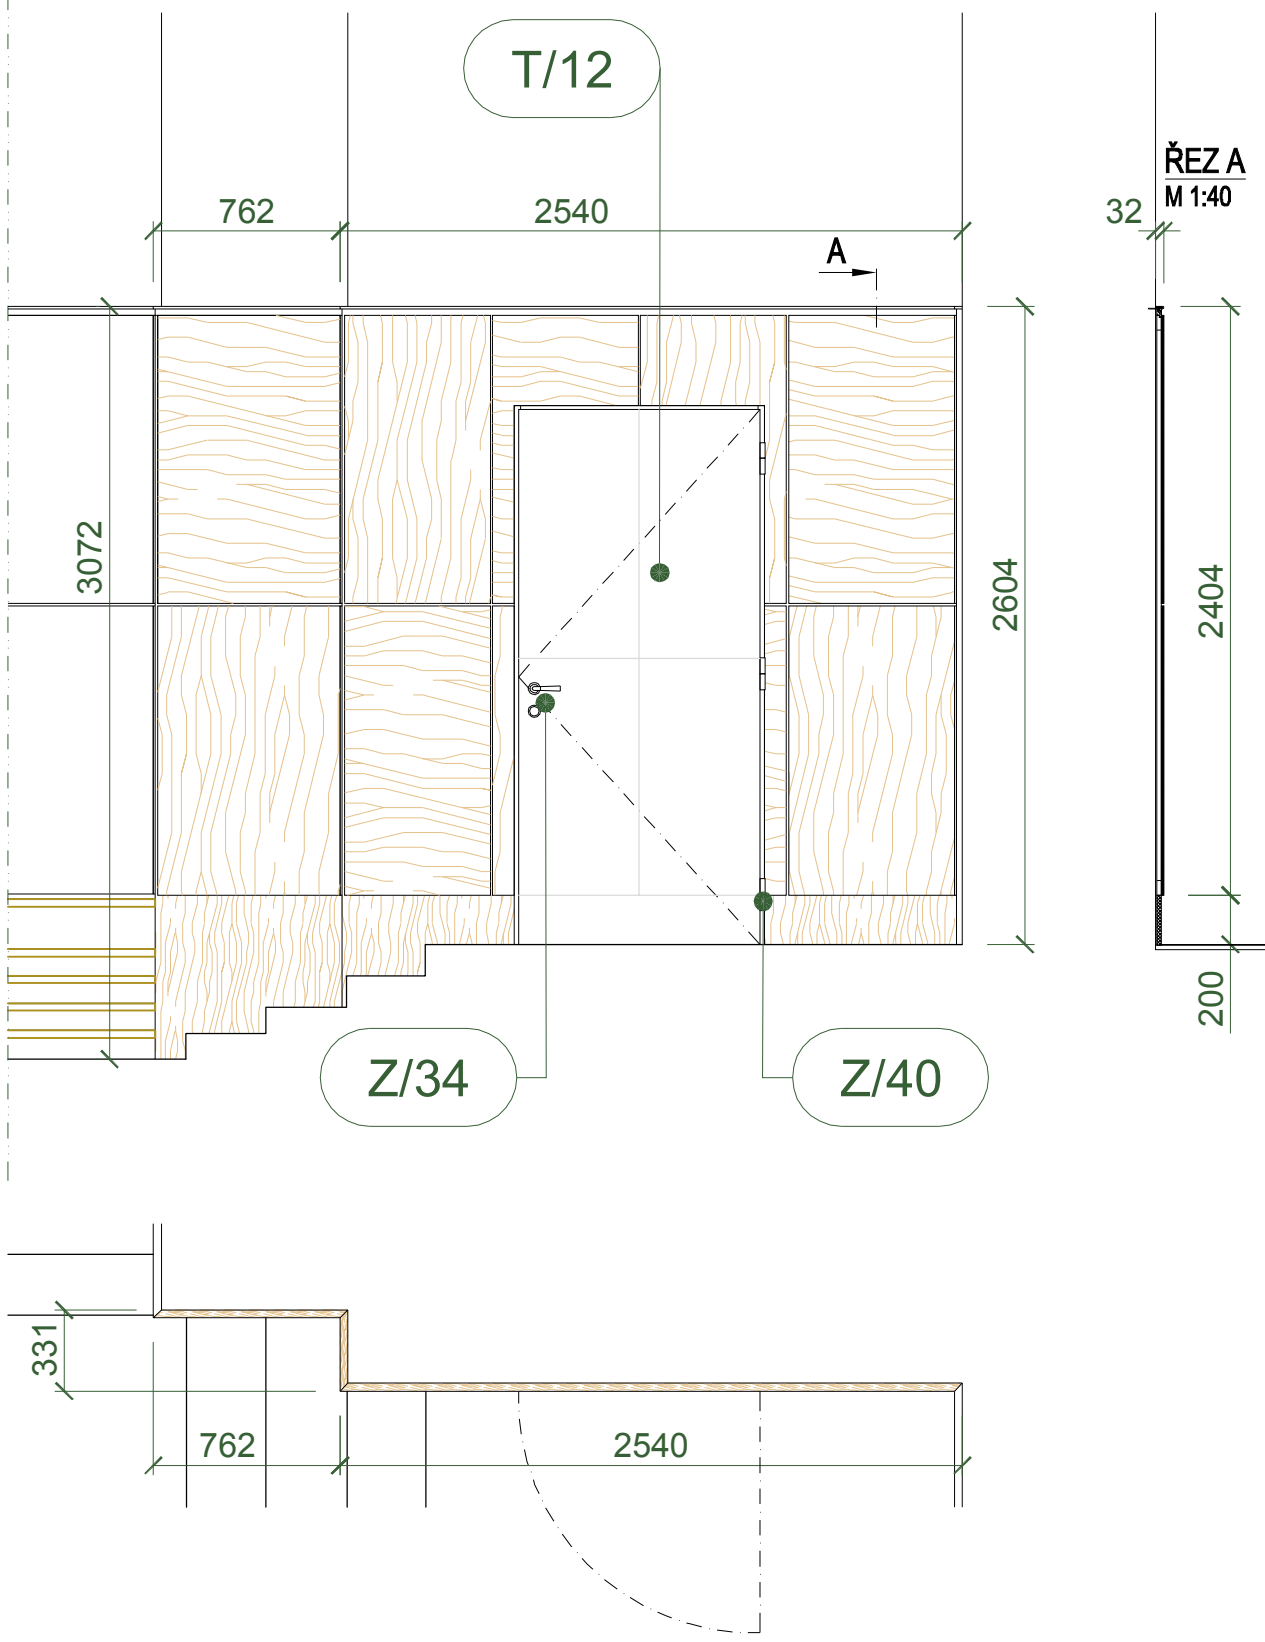

ŘEZ A
M 1:40

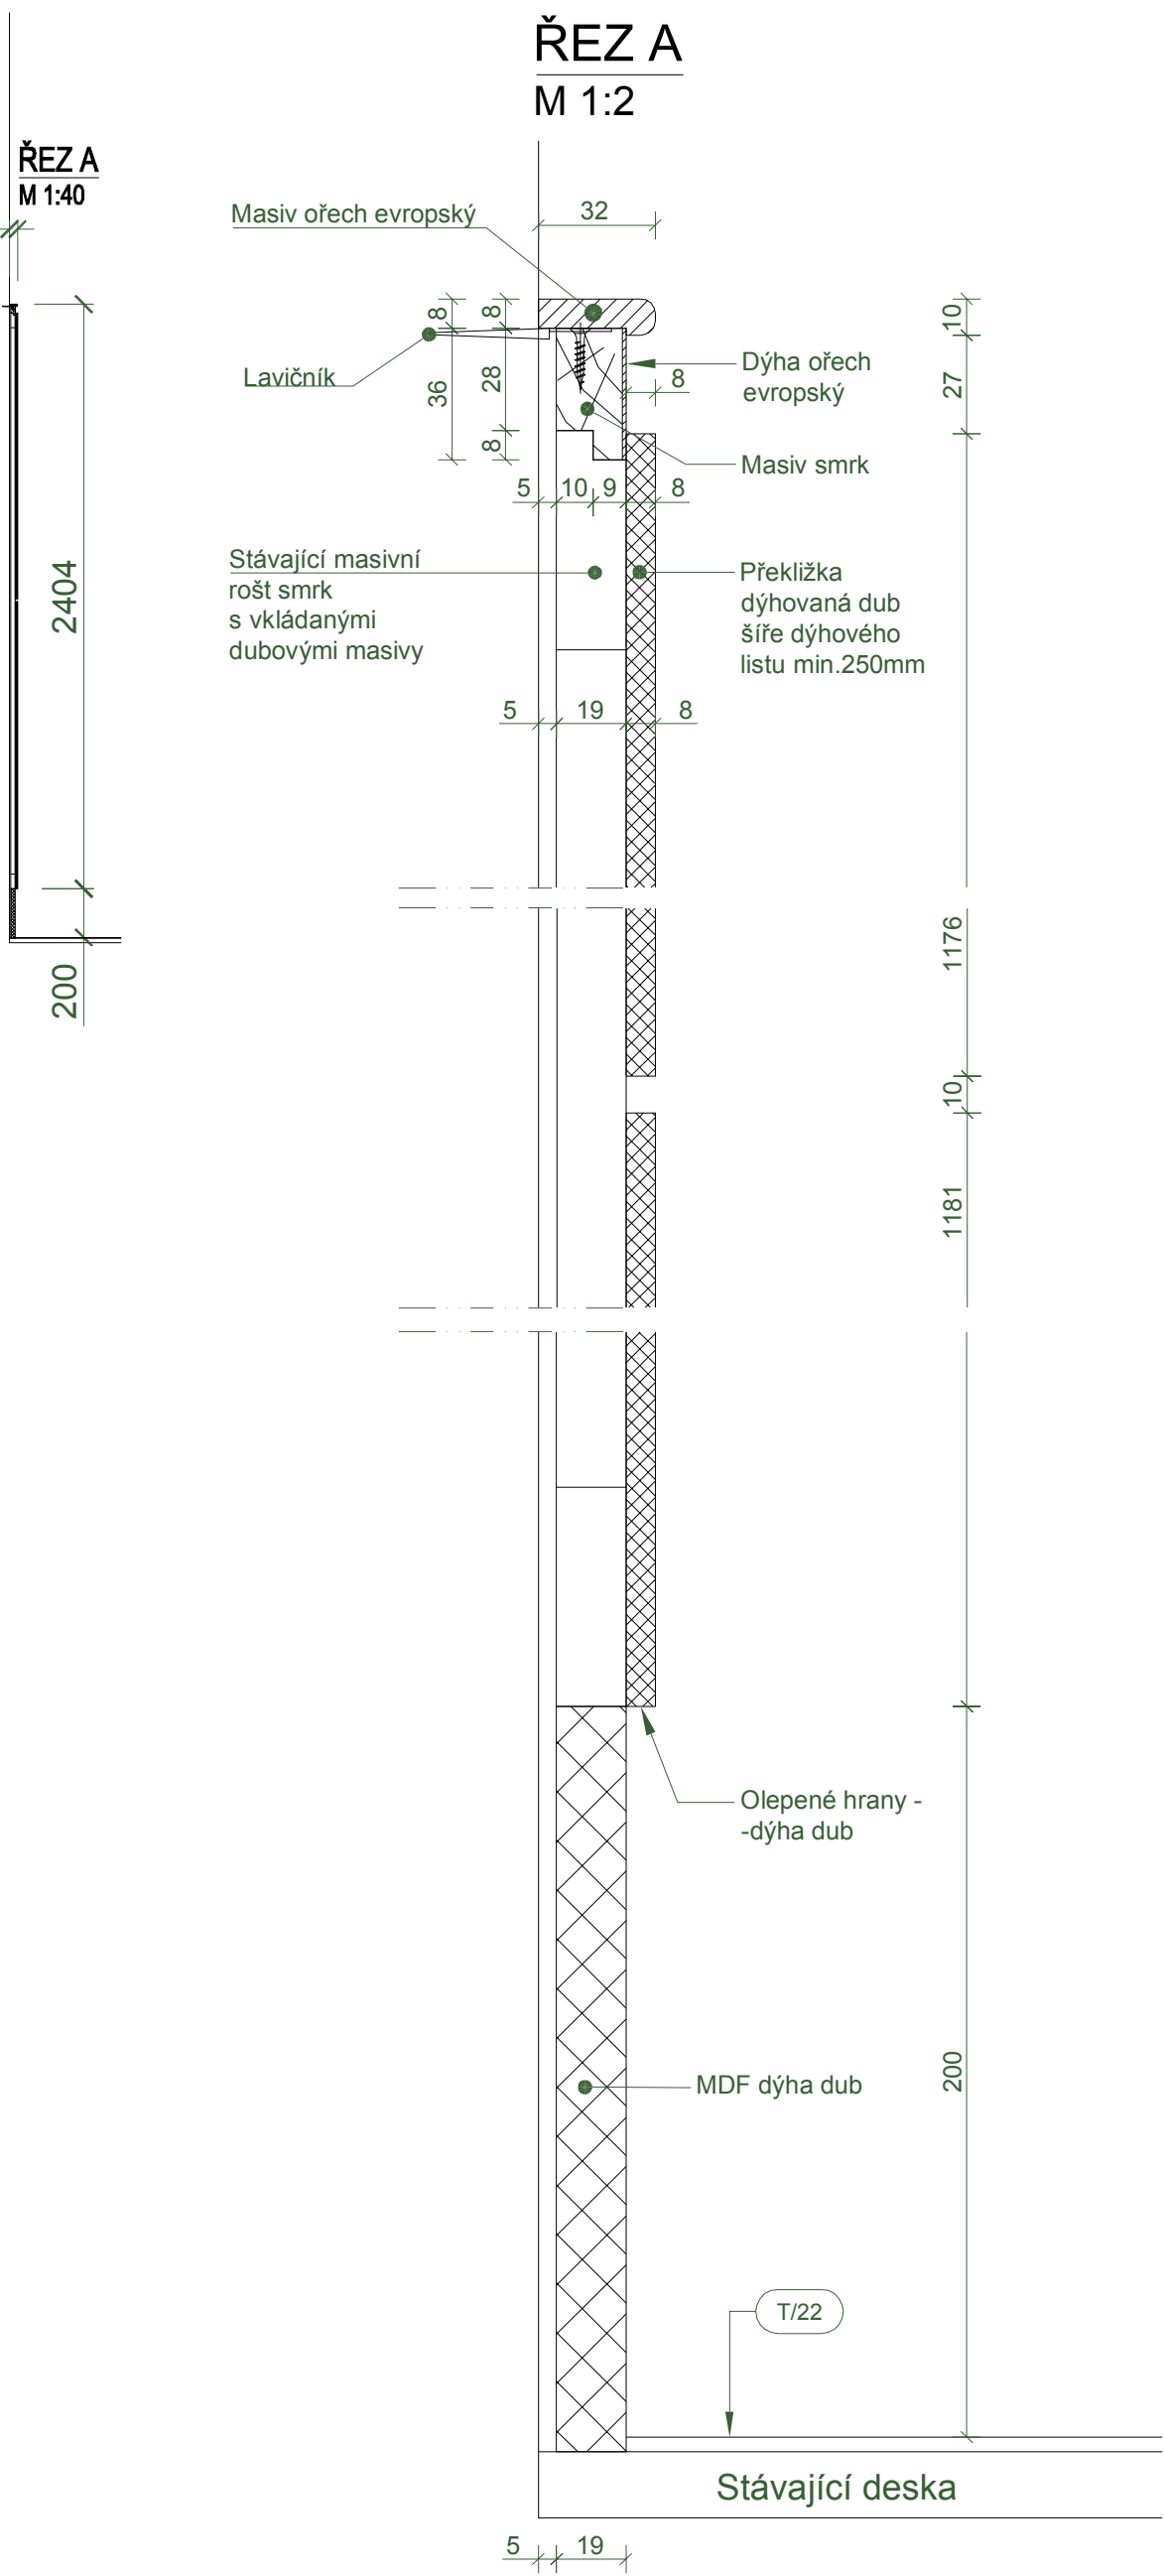

T/06

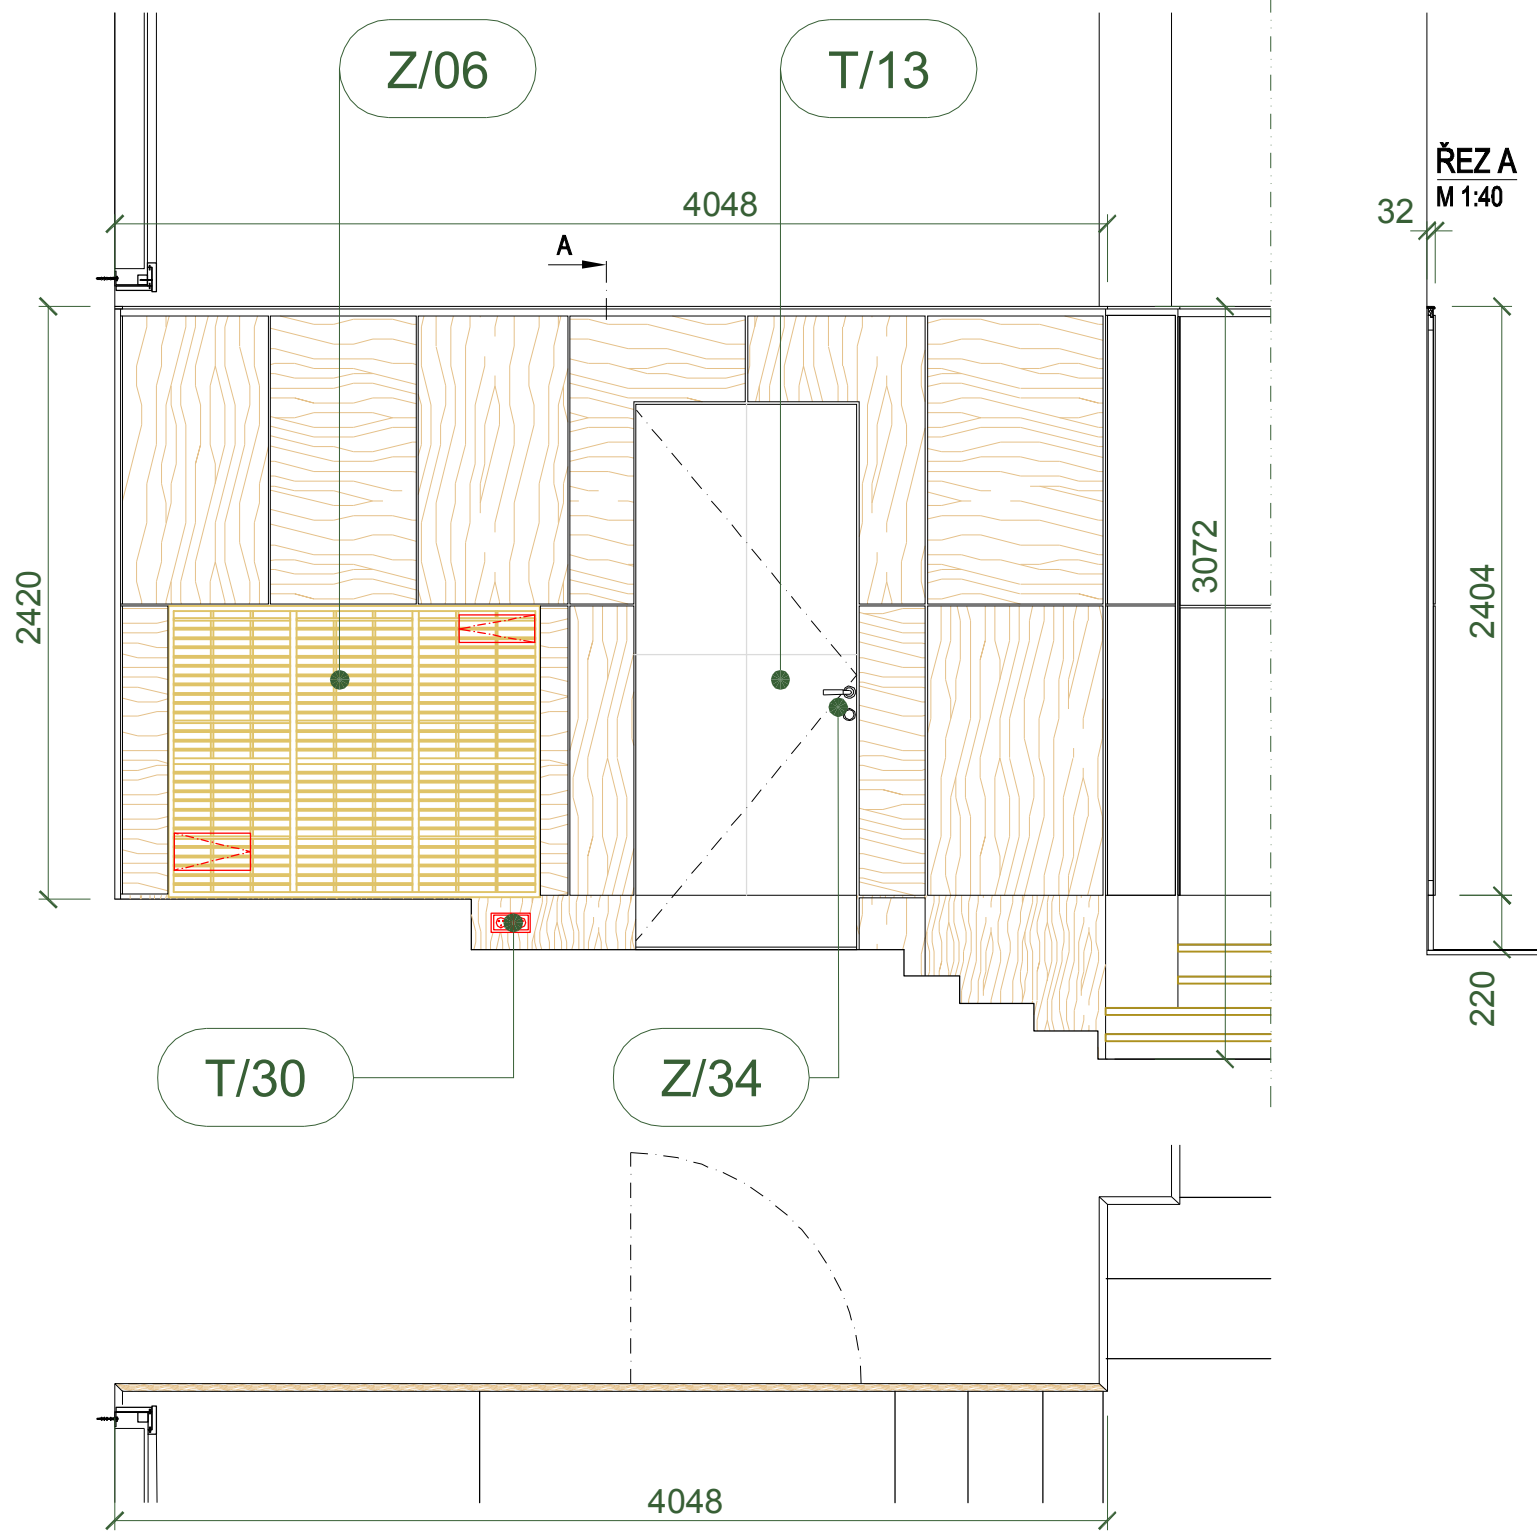

ŘEZ A
M 1:40




POPIS REVIZE:	REVIZE / DATUM:	VYPRACOVAL:
---------------	-----------------	-------------


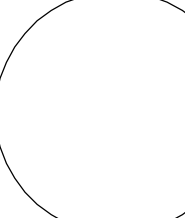


INVESTOR: MASARYKOVA UNIVERZITA Žitná ulice 26, 602 00 Brno tel. +420 549 491 011 fax. +420 549 491 070 e-mail info@muni.cz	AUTORIZACE:	ČÍSLO PARÉ:
GENERÁLNÍ PROJEKTANT: TIPRO projekt s.r.o. Kýnsrova 1621, 621 00 Brno tel. +420 542 210 272 fax. +420 541 246 350 e-mail: info@tiproprojekt.cz	VEDOUČÍ PROJEKTU:	ING.V.TITL
SUBDODAVATEL: A.B.N. Design s.r.o. Purkyňova 2415/116, 612 00 Brno tel. +420 802 326 475	HIP:	ING.ARCH.M.ONDRAČEK
NÁZEV AKCE:	ZODPOV. PROJEKTANT:	ING.V.TITL
OBJEKT:	ARCHITEKT:	ING.ARCH.M.ONDRAČEK
ČÁST:	VYPRACOVAL:	ING.PAVEL BUREŠ
NÁZEV VÝKRESU:	DATUM:	05/2013
ČÍSLO VÝKRESU:	ČÍSLO ZAKÁZKY:	2013-16-04
F.1.2.9	REVIZE:	00
MĚŘÍTKO:	1:30	1:2

UPOZORNĚNÍ:
VEŠKERÉ ROZMĚRY JE NUTNÉ PŘED VÝROBOU OVĚŘIT NA STAVBĚ A PROVĚST PŘÍPADNÉ KOREKCE NÁVRHU ŘEŠENÍ.
REPASE PRVKŮ MUSÍ RESPEKTOVAT ZÁVAZNÉ STANOVISKA POPSANÁ V F.1.4. ODBORNÉ POSTUPY ŘEMESEL TRUHLÁŘSKÝCH A F.1.5. ODBORNÉ POSTUPY ŘEMESEL ZÁMEČNICKÝCH

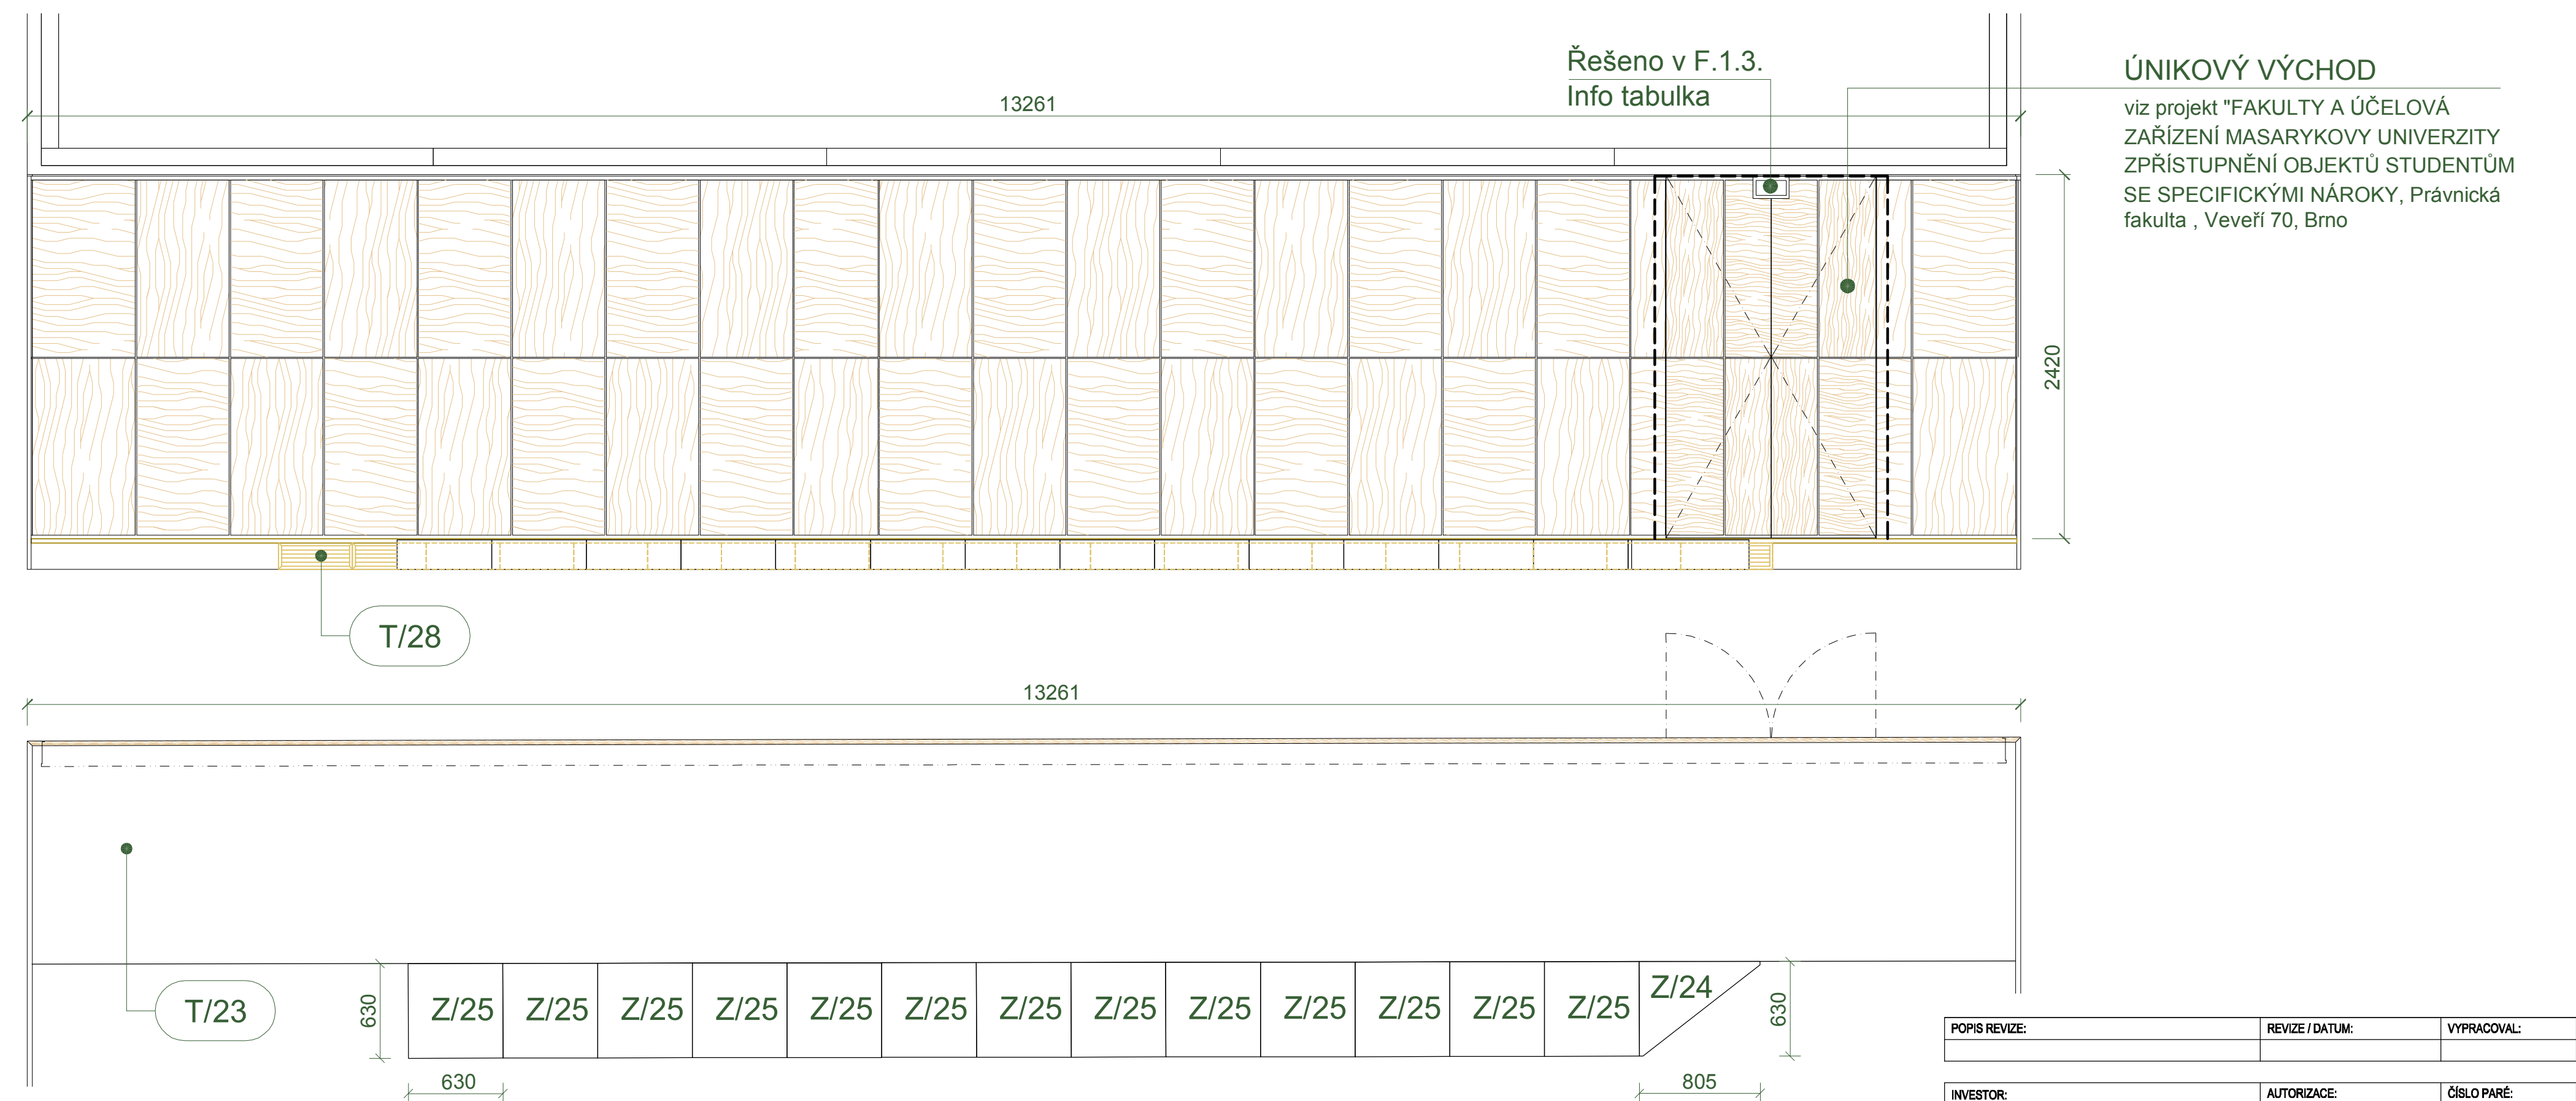
T/07





UPOZORNĚNÍ:
VEŠKERÉ ROZMĚRY JE NUTNÉ PŘED VÝROBOU OVĚŘIT NA STAVBĚ A PROVĚST PŘÍPADNÉ
KOREKCE NÁVRHU ŘEŠENÍ.
REPASE PRVKŮ MUSÍ RESPEKTOVAT ZÁVAZNÉ STANOVISKA POPSANÁ V F.1.4. ODBORNÉ POSTUPY
ŘEMESEL TRuhlÁŘSKÝCH A F.1.5. ODBORNÉ POSTUPY ŘEMESEL ZÁMEČNICKÝCH

POPIS REVIZE:		REVIZE / DATUM:	RYCHLOTA:
INVESTOR:  MASARYKOVKA UNIVERZITA Žerotínovo nám. 9, 601 77 Brno tel. +420 549 491 011 fax. +420 549 491 070 e-mail info@muni.cz		AUTORIZACE: 	ČÍSLO PARÉ:
GENERÁLNÍ PROJEKTANT:  TIPRO projekt www.tiproprojekt.cz TIPRO projekt s.r.o. Kýrkeřova 1821, 621 00 Brno tel. +420 542 210 272 fax. +420 541 246 350 e-mail: info@tiproprojekt.cz		VEDOUCÍ PROJEKTU: ING.V.TITL HIP: ING.ARCH.M.ONDRAČEK ZOPOFO. PROJEKTANT: ING.V.TITL ARCHITEKT: ING.ARCH.M.ONDRAČEK VYPRACOVAL: ING.PAVEL BUREŠ DATUM: 05/2013 ČÍSLO ZAKÁZKY: 2013-16-04 STUPEŇ: DPPS	
SUBDODAVATEL:  a.b.n.design A.B.N. Design s.r.o. Purkyňova 2415/116, Brno tel. +420 602 328 475			
NÁZEV AKCE: REKONSTRUKCE INTERIÉRU AULY PRÁVNICKÁ FAKULTA, VEVEŘÍ 70, BRNO			
OBJEKT: AULA, PF VEVEŘÍ 70			
ČÁST: F.1.2 PROJEKT REKONSTRUKCE INTERIÉRU			
NÁZEV VÝKRESU: T/07			
ČÍSLO VÝKRESU: F.1.2.10		REVIZE: 00	MĚŘITKO: 1:30


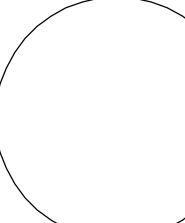


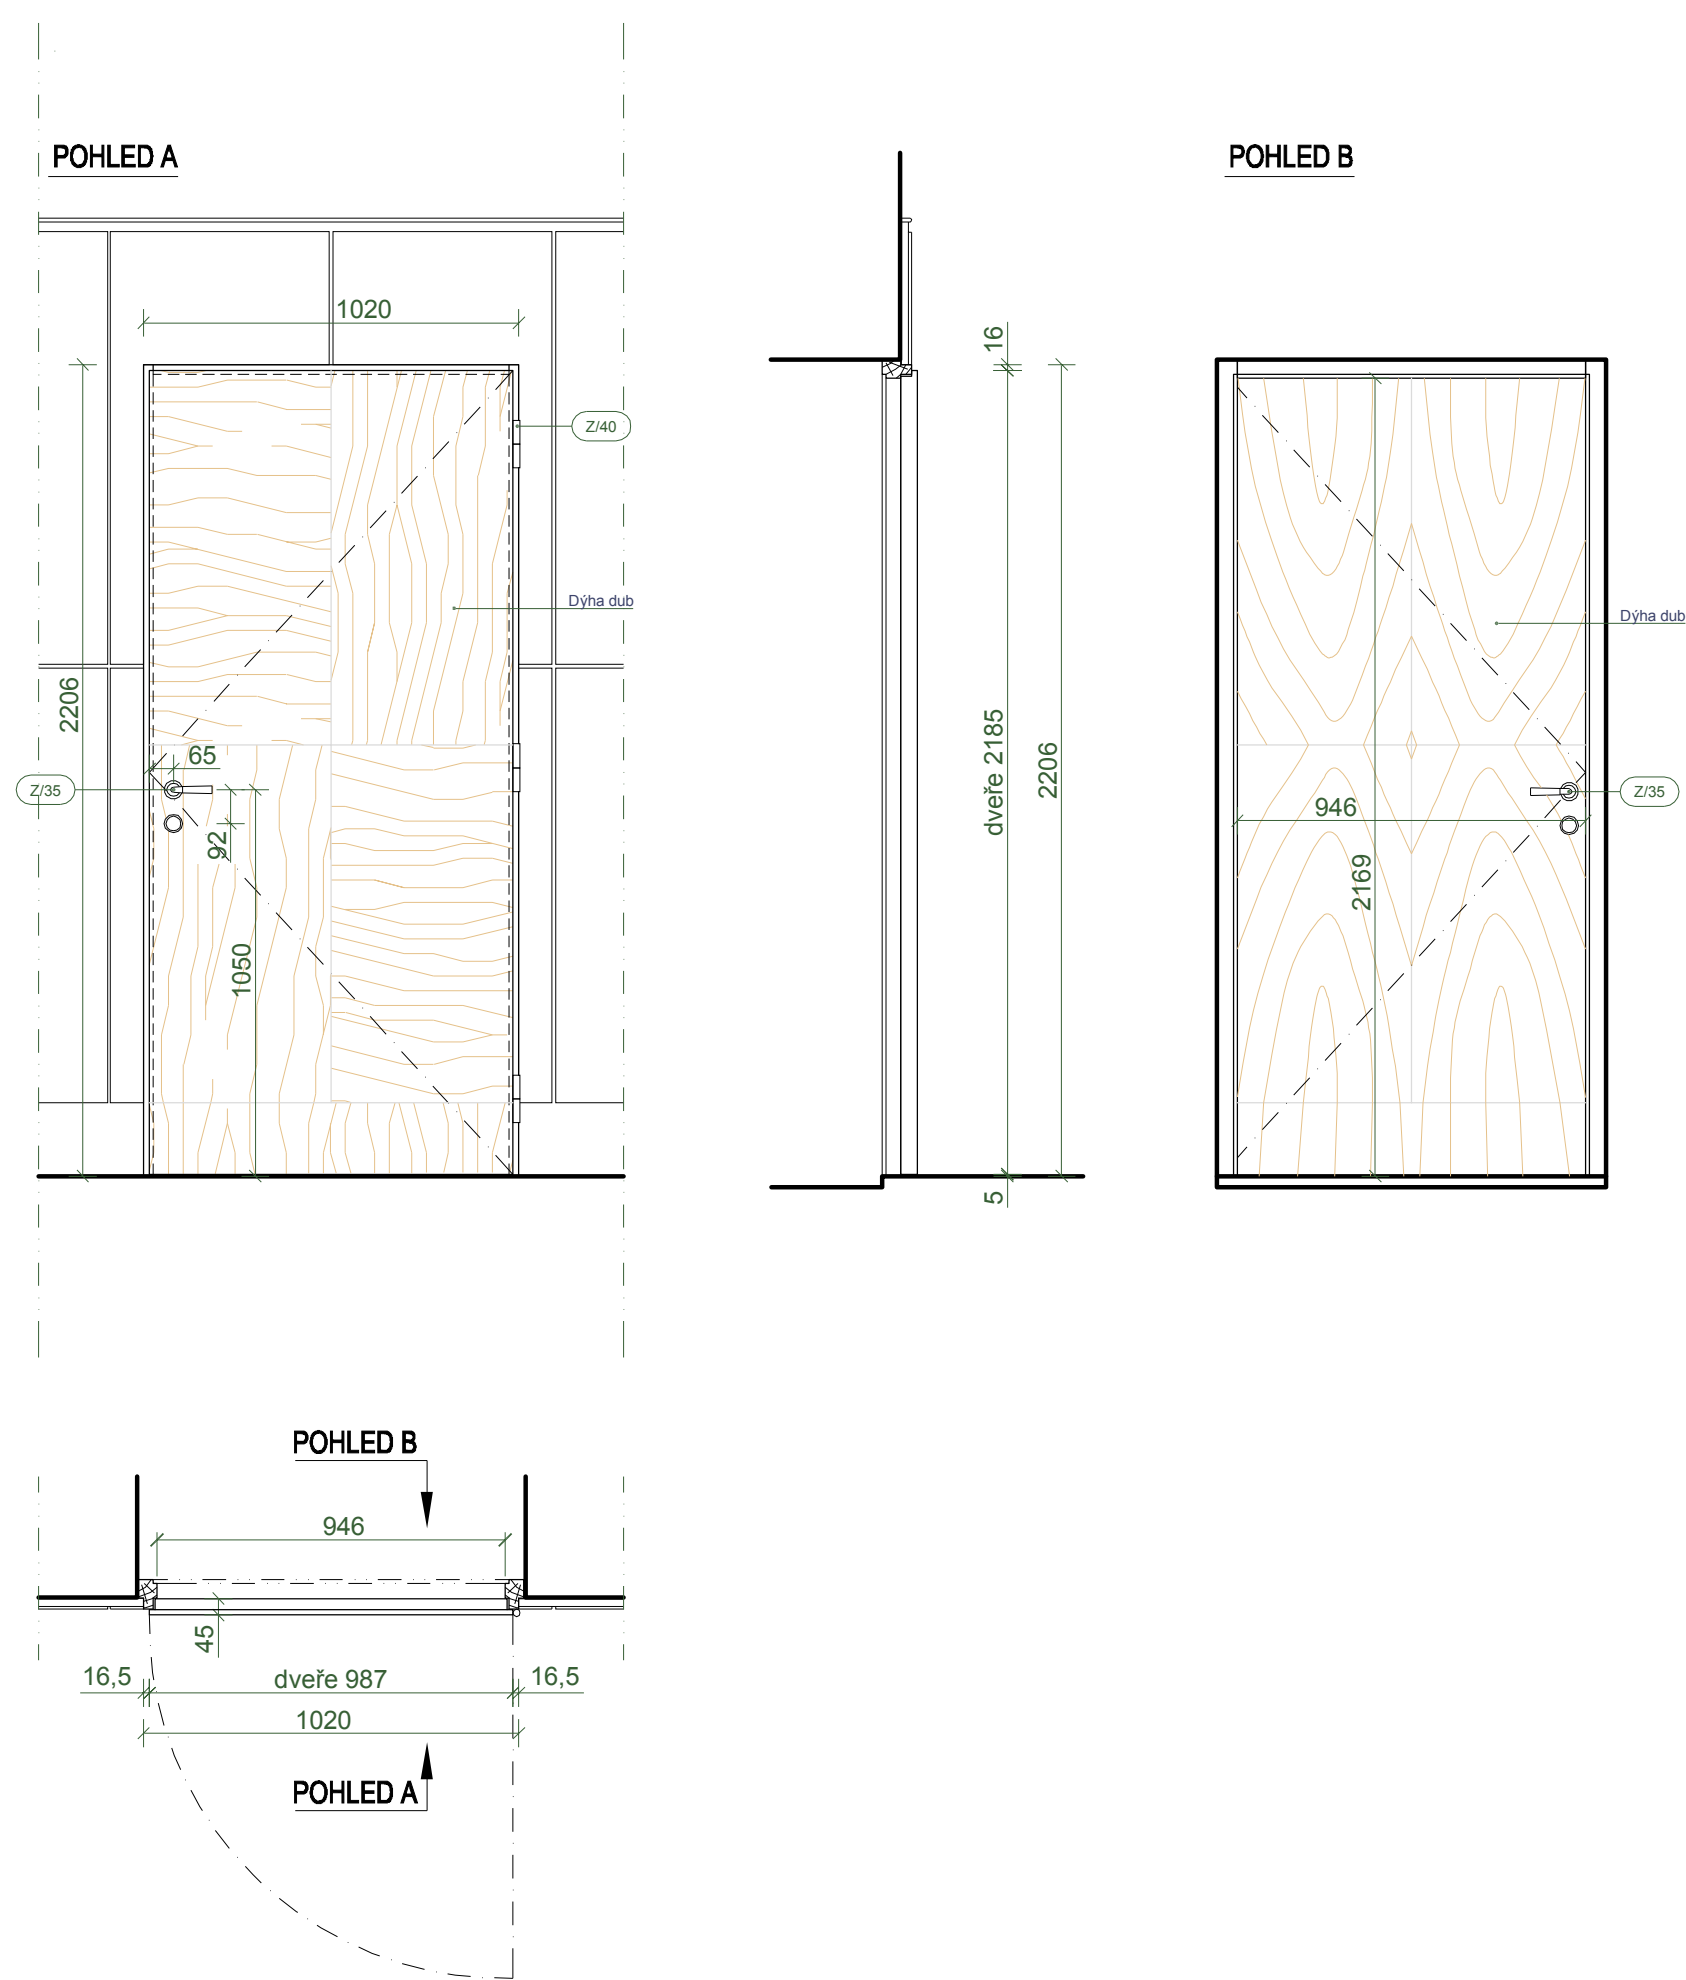T/12

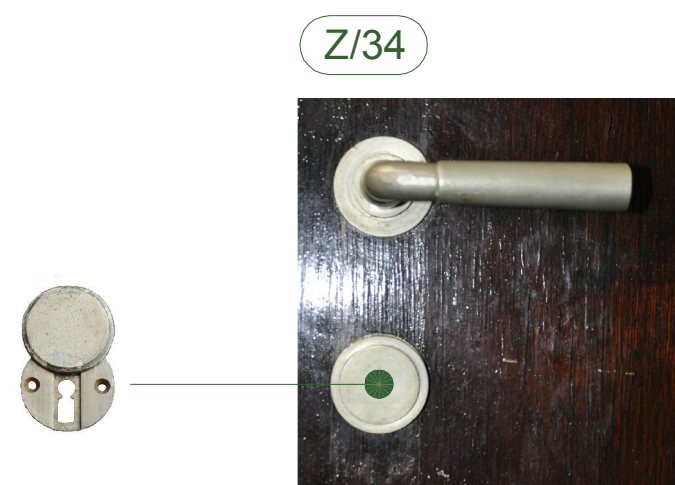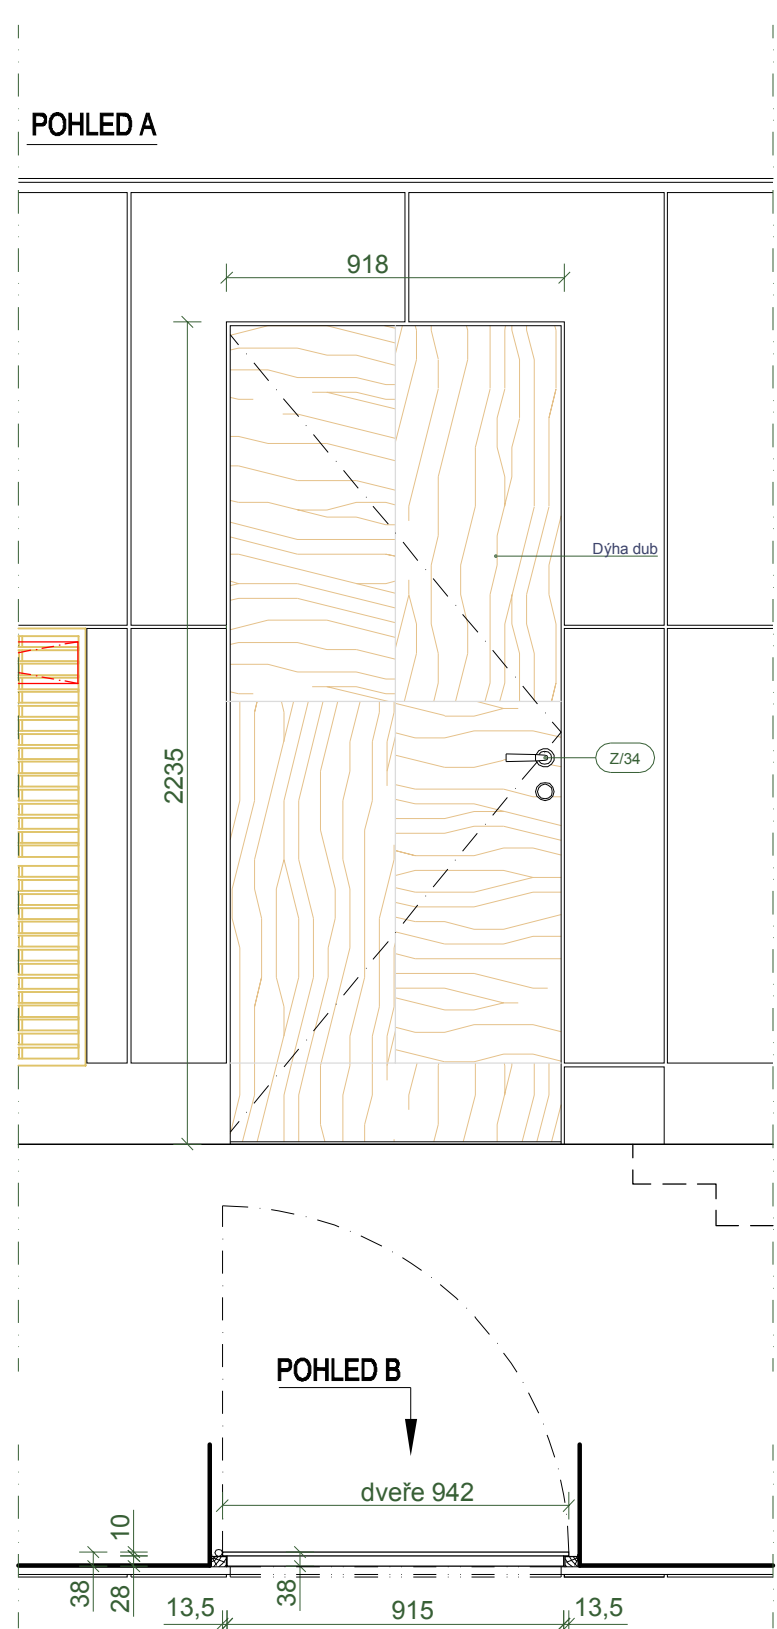




T/13





UPOZORNĚNÍ:
VEŠKERÉ ROZMĚRY JE NUTNÉ PŘED VÝROBOU OVĚŘIT NA STAVBĚ A PROVĚST PŘÍPADNÉ
KOREKCE NÁVRHU ŘEŠENÍ.
REPASE PRVKŮ MUSÍ RESPEKTOVAT ZÁVAZNÉ STANOVISKA POPSANÁ V F.1.4. ODBORNÉ POSTUPY
ŘEMESEL TRuhlÁŘSKÝCH A F.1.5. ODBORNÉ POSTUPY ŘEMESEL ZÁMEČNICKÝCH

POPIS REVIZE:		REVIZE / DATUM:		MĚŘITKO:	
INVESTOR:  MASARYKOVA UNIVERZITA Žerotínovo nám. 9, 601 77 Brno tel. +420 549 491 011 fax. +420 549 491 010 e-mail info@muni.cz		AUTORIZACE: 		ČÍSLO PARÉ:	
GENERÁLNÍ PROJEKTANT:  TIPRO projekt www.tiproprojekt.cz		VEDOUCÍ PROJEKTU: HIP: ZOPOD. PROJEKTANT: ARCHITEKT: VYPRACOVAL: DATUM: ČÍSLO ZAKÁZKY: STUPEŇ:		ING. V. TITL ING. ARCH. M. ONDŘÁČEK ING. V. TITL ING. ARCH. M. ONDŘÁČEK ING. PAVEL BUREŠ 05/2013 2013-16-04 DPPS	
SUBDODAVATEL:  a.b.n.design A.B.N. Design s.r.o. Purkyňova 2431/116, 612 00 Brno tel. +420 661 248 350					
NÁZEV AKCE:		REKONSTRUKCE INTERIÉRU AULY PŘÁVNICKÁ FAKULTA, VEVEŘÍ 70, BRNO			
OBJEKT:		AULA, PF VEVEŘÍ 70			
ČÁST:		F.1.2 PROJEKT REKONSTRUKCE INTERIÉRU			
NÁZEV VÝKRESU:		T/12 T/13			
ČÍSLO VÝKRESU:		REVIZE:		MĚŘITKO:	
F.1.2.11		00		1:20	

T/14

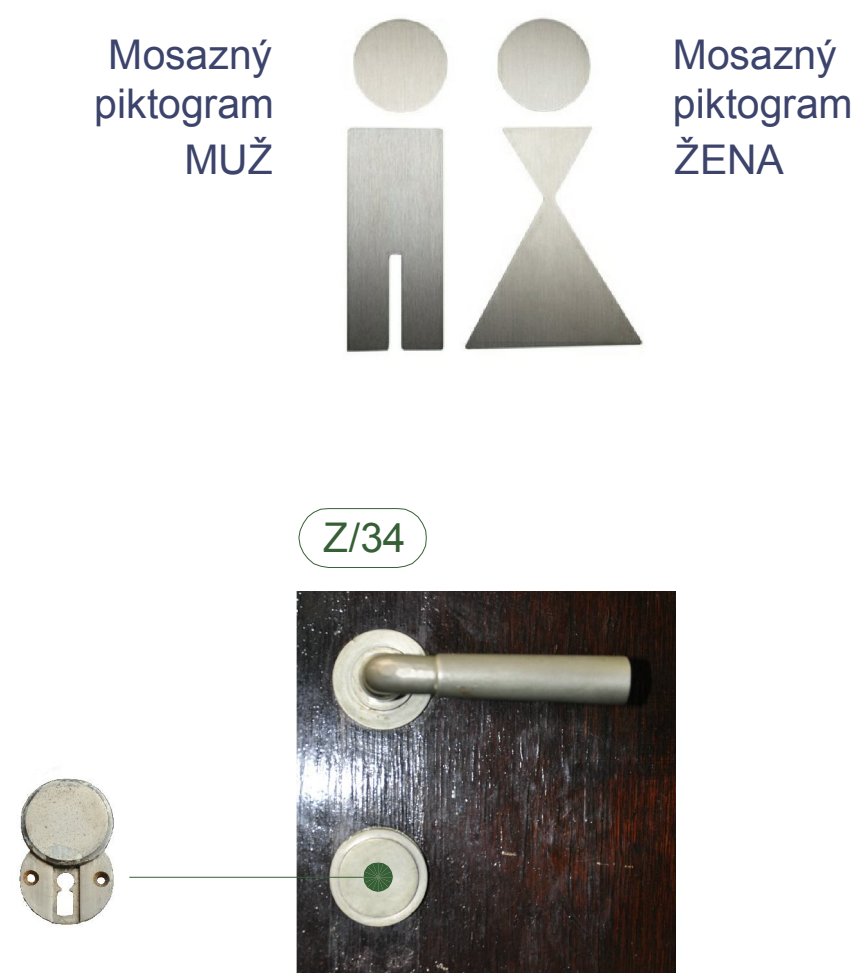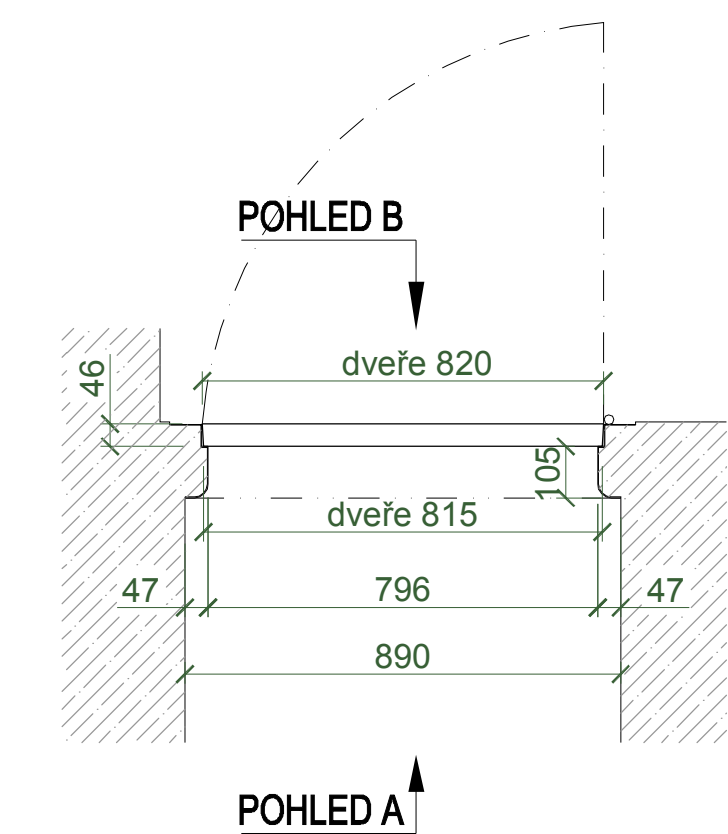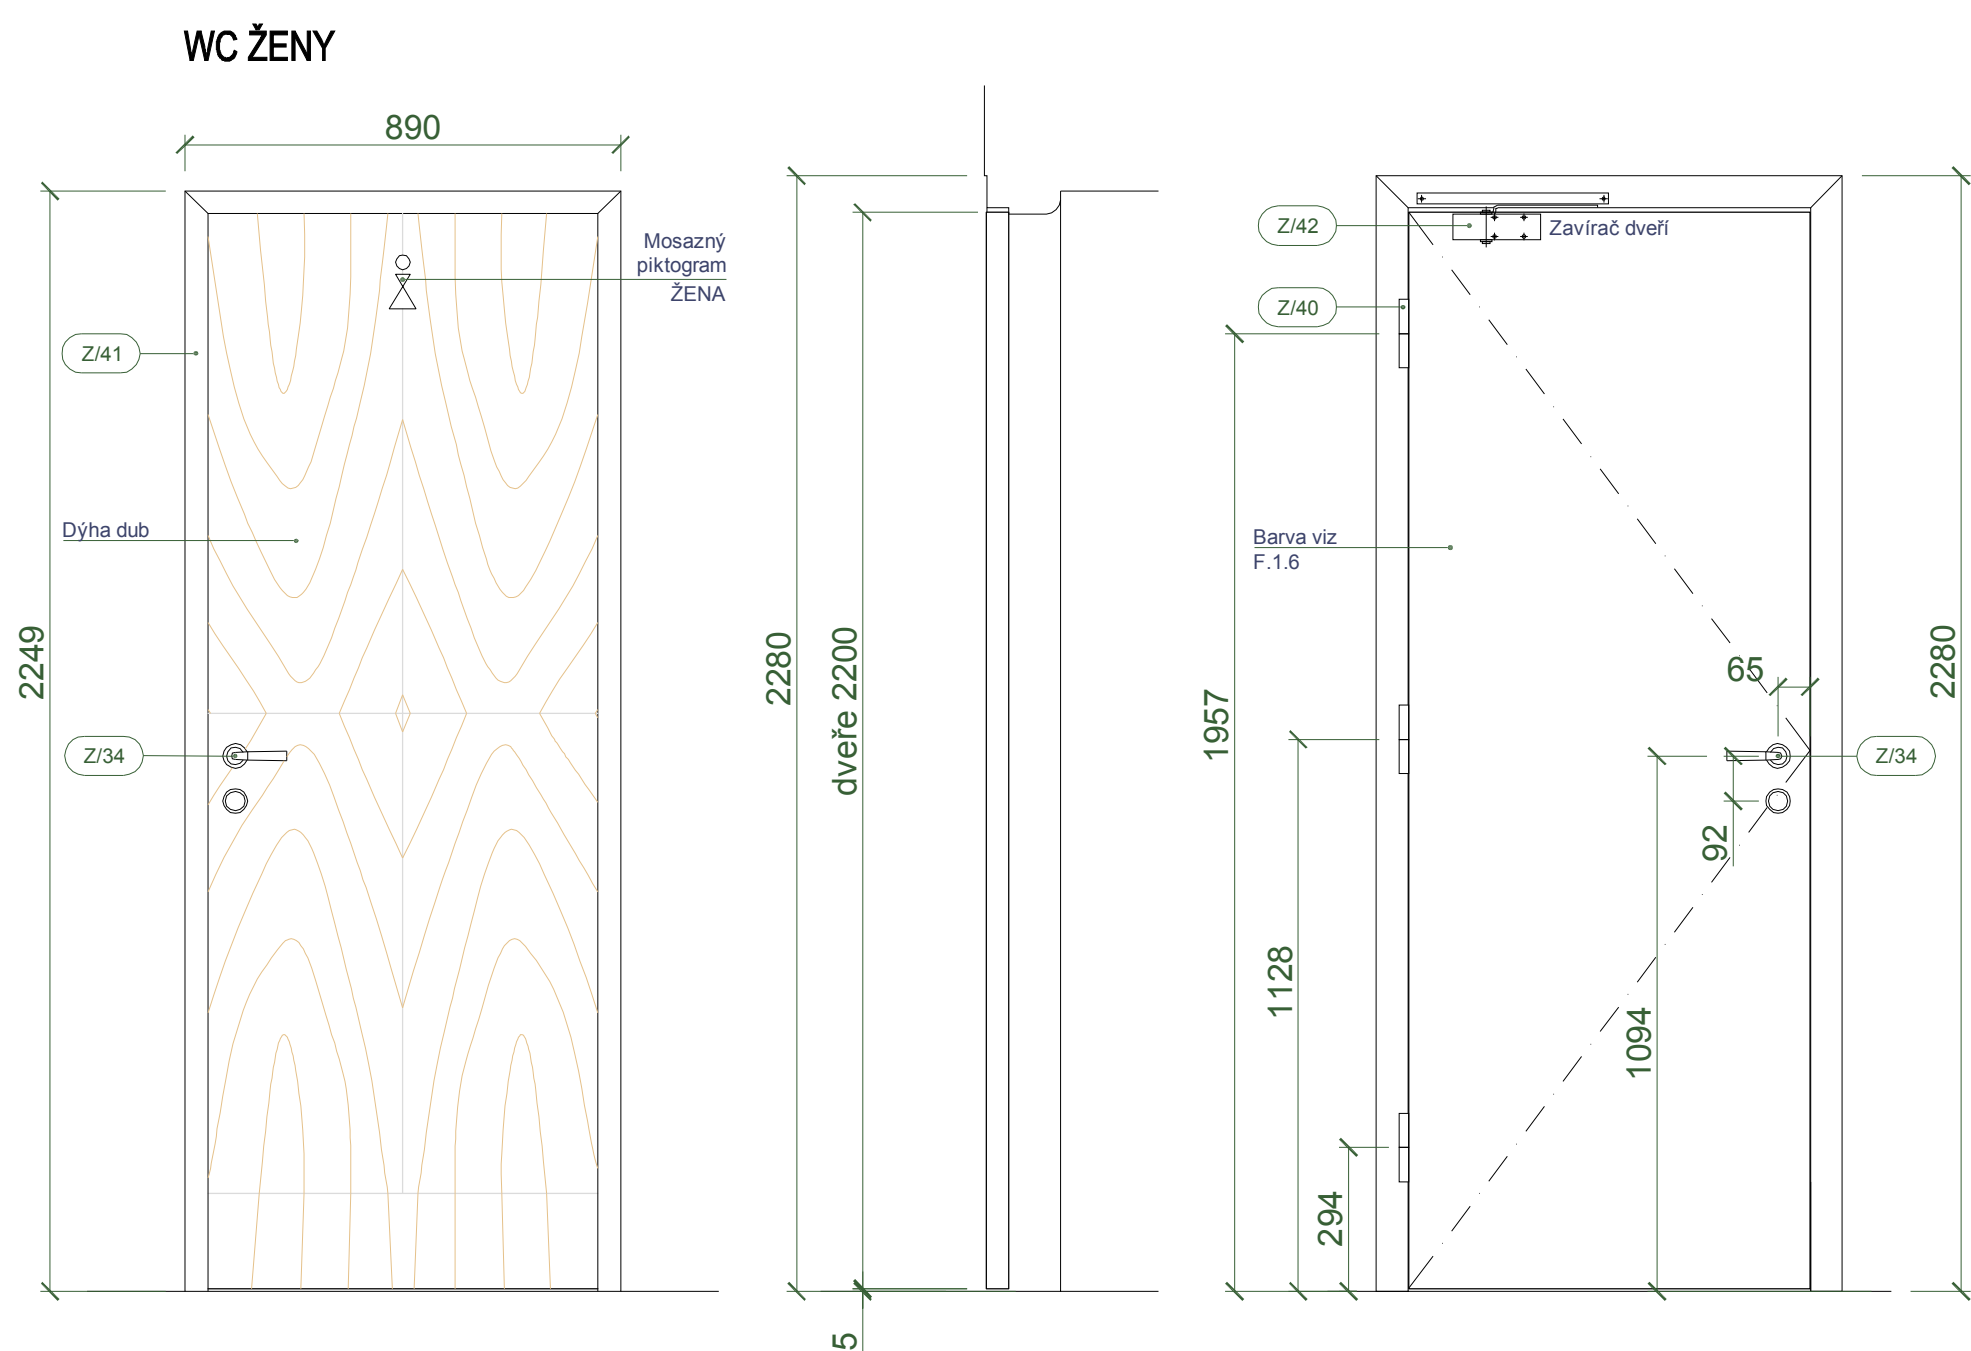

T/15

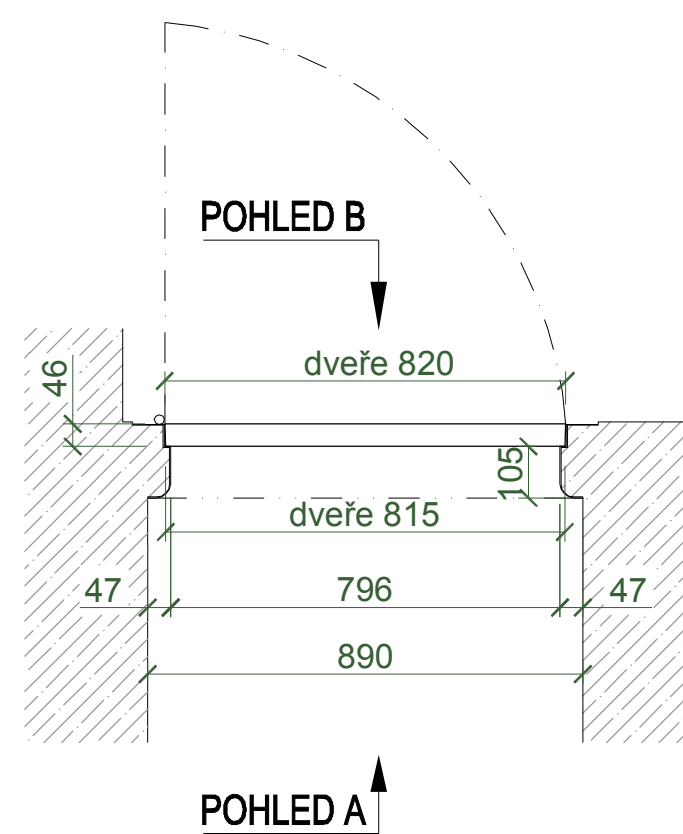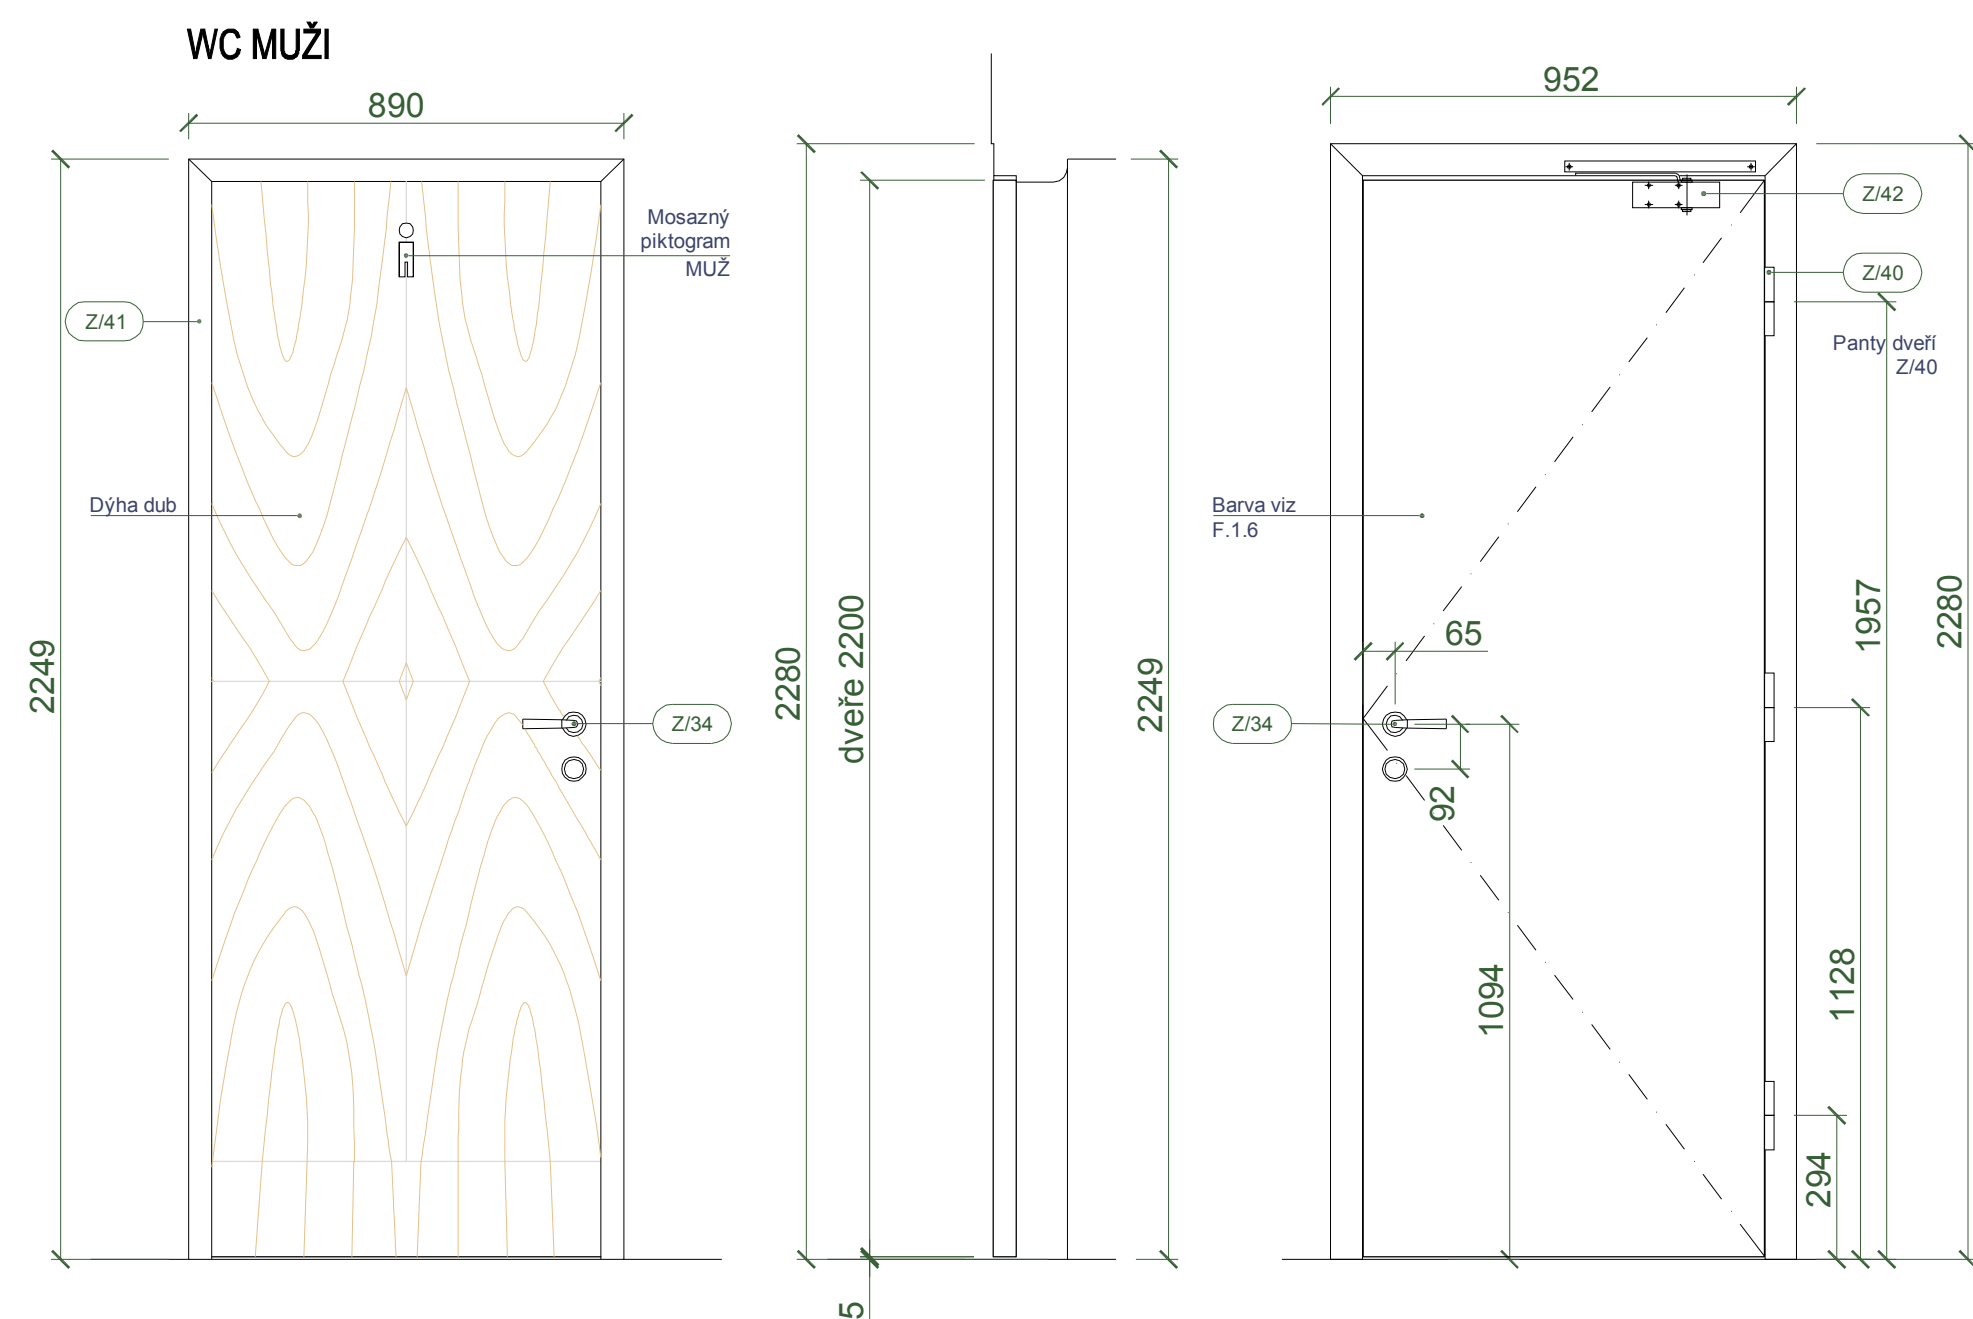
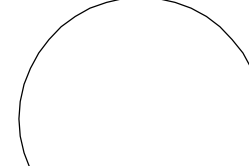




UPOZORNĚNÍ:
VEŠKERÉ ROZMĚRY JE NUTNÉ PŘED VÝROBOU OVĚŘIT NA STAVBĚ A PROVÉST PŘÍPADNÉ
KOREKCE NÁVRHU ŘEŠENÍ.





REPASE PRVKŮ MUSÍ RESPEKTOVAT ZÁVAZNÉ STANOVISKA POPSANÁ V F 1.4. ODBORNÉ POSTUPY

ŘEŠENÍ PRVKU MUSÍ RESPEKTOVAT ZÁVAZNÉ STANOVISKA POPISANÁ V F.1.4: OD
ŘEMESEI, TRHUH LÁŠKÝCH A F.1.5. ODBORNÉ POSTUPY ŘEMESEI ZÁMEČNICKÝCH

POPIS REVIZE:	REVIZE / DATUM:	VYPRACOVAL:

<div>INVESTOR:</div> <div><div>MASARYKOVA UNIVERZITA Želázného nám.8, 601 77 Brno tel. +420 549 491 011 fax. +420 549 491 070 e-mail info@muni.cz www.muni.cz</div></div>	<div>AUTORIZACE:</div> <div></div>	<div>ČÍSLO PARÉ:</div>
<div>GENERÁLNÍ PROJEKTANT:</div> <div><div>TIPRO projekt www.tiproprojekt.cz</div><div>TIPRO projekt s.r.o. Klynská 192/1, 621 00 Brno tel. +420 542 210 272 fax. +420 541 246 350 e-mail: info@tiproprojekt.cz</div></div>	<div>VEDOUČÍ PROJEKTU:</div> <div>ING.V.TITL</div> <div>HIP:</div> <div>ING.ARCH.M. ONDŘÁČEK</div> <div>ZODPOV. PROJEKTANT:</div> <div>ING.V.TITL</div> <div>ARCHITEKT:</div> <div>ING.ARCH.M. ONDŘÁČEK</div> <div>VYPRACOVAL:</div> <div>ING.PAVEL BUREŠ</div> <div>DATUM:</div> <div>05/2013</div> <div>ČÍSLO ZAKÁZKY:</div> <div>2013-16-04</div> <div>STUPEŇ:</div> <div>DPPS</div>	
<div>SUBDODAVATEL:</div> <div><div>a.b.n.design</div><div>A.B.N. Design s.r.o. Purkyňova 2413/116, 612 00 Brno tel. +420 602 328 475</div></div>		
<div>NÁZEV AKCE:</div> <div>REKONSTRUKCE INTERIÉRU AULY PRÁVNICKÁ FAKULTA, VEVEŘÍ 70, BRNO</div>		
<div>OBJEKT:</div>	<div>AULA, PF VEVEŘÍ 70</div>	
<div>ČÁST:</div>	<div>F.1.2 PROJEKT REKONSTRUKCE INTERIÉRU</div>	
<div>NÁZEV VÝKRESU:</div>	<div>T/14 T/15</div>	
<div>ČÍSLO VÝKRESU:</div>	<div>REVIZE:</div> <div>00</div>	<div>MĚŘÍTKO:</div> <div>1:15</div>

T/16

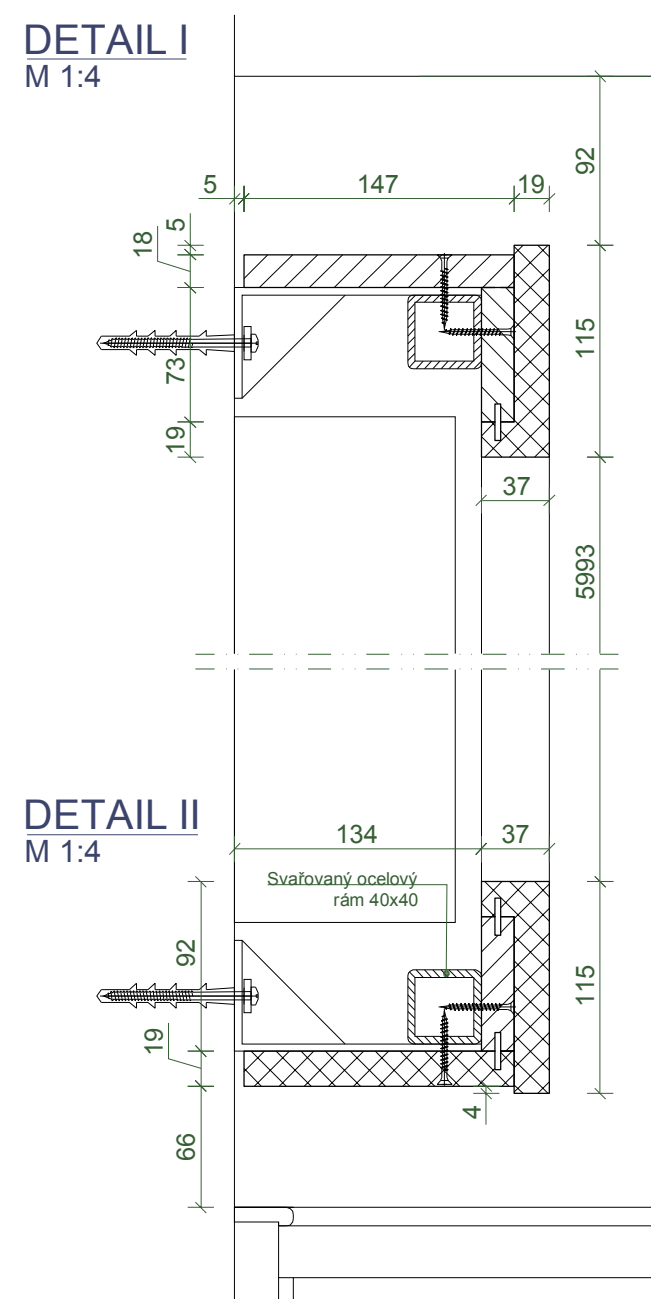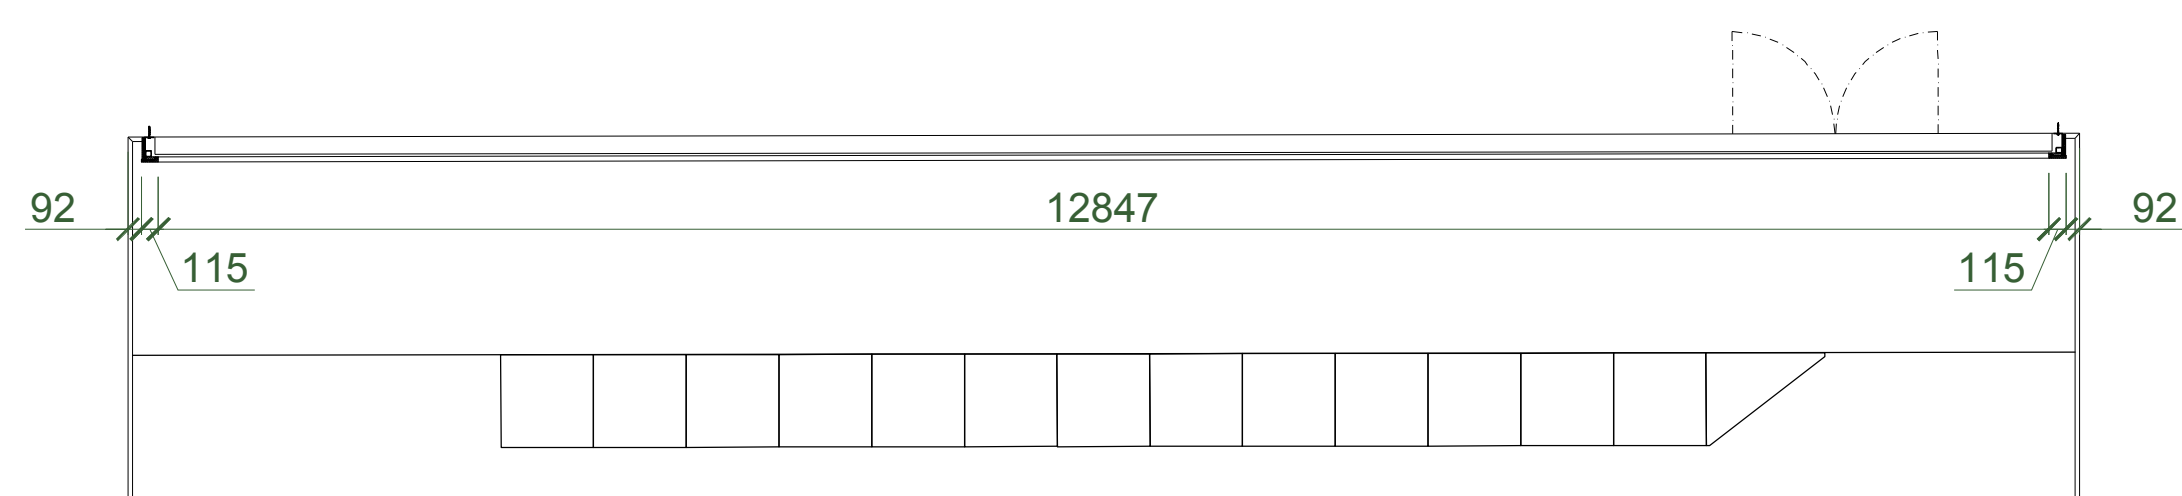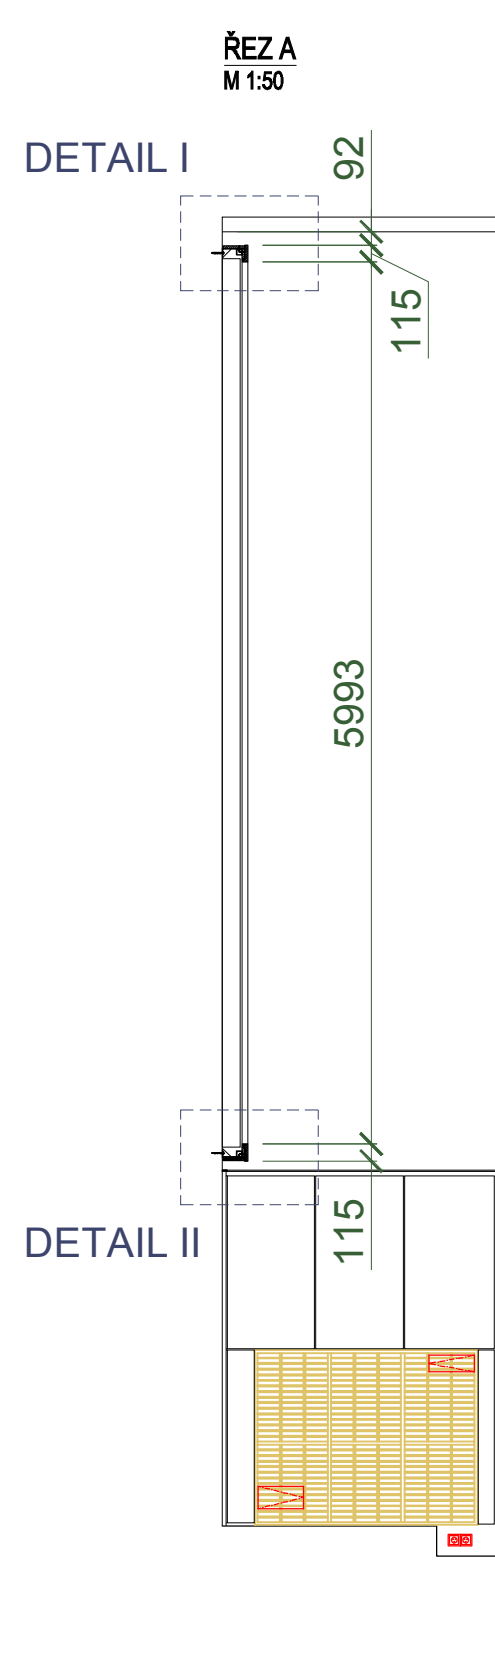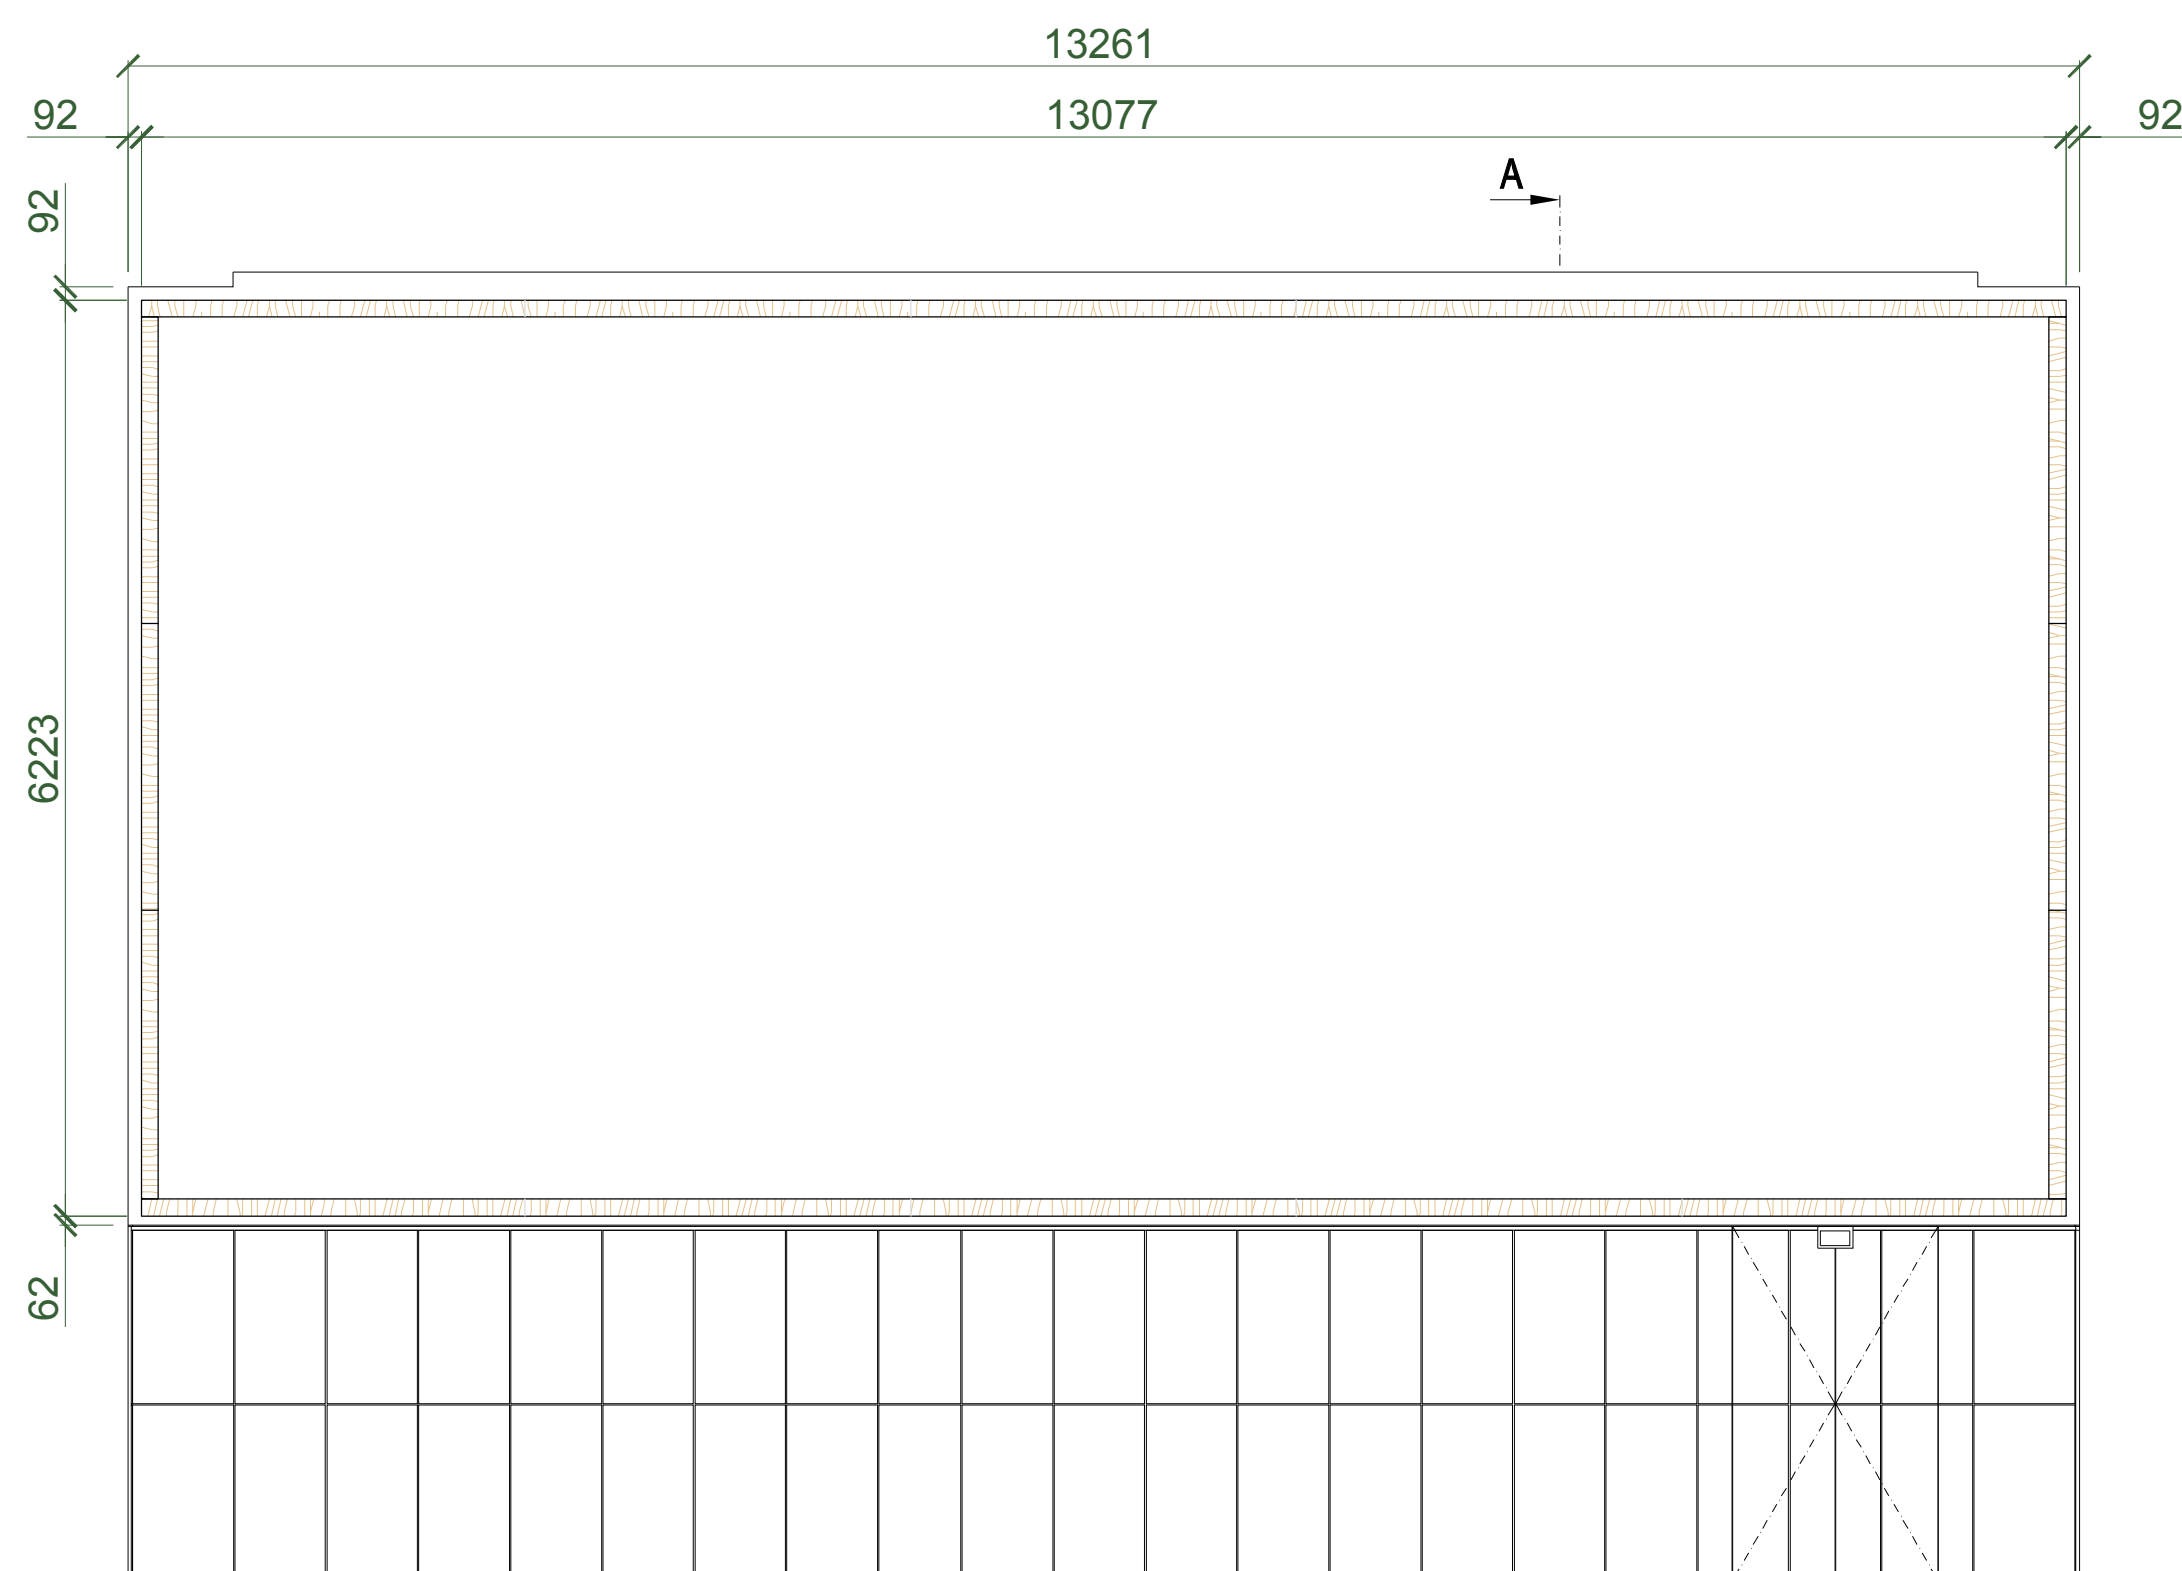
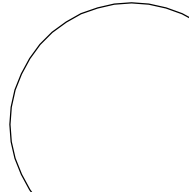




UPOZORNĚNÍ:
VEŠKERÉ ROZMĚRY JE NUTNÉ PŘED VÝROBOU OVĚŘIT NA STAVBĚ A PROVĚST PŘÍPADNÉ
KOREKCE NÁVRHU ŘEŠENÍ.





REPASE PRVKŮ MUSÍ RESPEKTOVAT ZÁVAZNÉ STANOVISKA POPSANÁ V E 14. ODBORNÉ POSTUPY

REFÁSE PRVKŮ MUSÍ RESPEKTOVAT ZÁVAZNÉ STANOVISKA POŘÁDÁNÁ V F.1.4: OD
ŘEMESEI, TRHUH AŘSKÝCH A F.1.5. ODBORNÉ POSTUPY ŘEMESEI, ZÁMEČNICKÝCH

POPIS REVIZE:	REVIZE / DATUM:	VYPRACOVAL:

INVESTOR:  MASARYKOVA UNIVERZITA Želázkova nám.8, 601 77 Brno tel. +420 549 491 011 fax. +420 549 491 070 e-mail info@muni.cz www.muni.cz		AUTORIZACE: 		ČÍSLO PARÉ: 	
GENERÁLNÍ PROJEKTANT:  TIPRO projekt: www.tiproprojekt.cz e-mail: info@tiproprojekt.cz		TIPRO projekt s.r.o. Klynská 19/21, 621 00 Brno tel. +420 542 210 272 fax. +420 541 246 350 e-mail: info@tiproprojekt.cz		VEDOUČÍ PROJEKTU: ING.V. TITL	
SUBDODAVATEL:  a.b.n. design		A.B.N. Design s.r.o. Purkyňova 2413/116, 612 00 Brno tel. +420 602 328 475		ZODPOV. PROJEKTANT: ING.V. TITL	
		ARCHITEKT: VYPRACOVAL: DATUM: ČÍSLO ZAKÁZKY: STUPEŇ:		ING.ARCH.M. ONDŘÁČEK ING.ARCH.M. ONDŘÁČEK ING.PAVEL BUREŠ 05/2013 2013-16-04 DPPS	
NÁZEV AKCE: REKONSTRUKCE INTERIÉRU AULY PRÁVNICKÁ FAKULTA, VEVEŘÍ 70, BRNO					
OBJEKT: AULA, PF VEVEŘÍ 70					
ČÁST: F.1.2 PROJEKT REKONSTRUKCE INTERIÉRU					
NÁZEV VÝKRESU: T/16					
ČÍSLO VÝKRESU: F.1.2.13		REVIZE: 00		MĚŘÍTKO: 1:50	






T/17

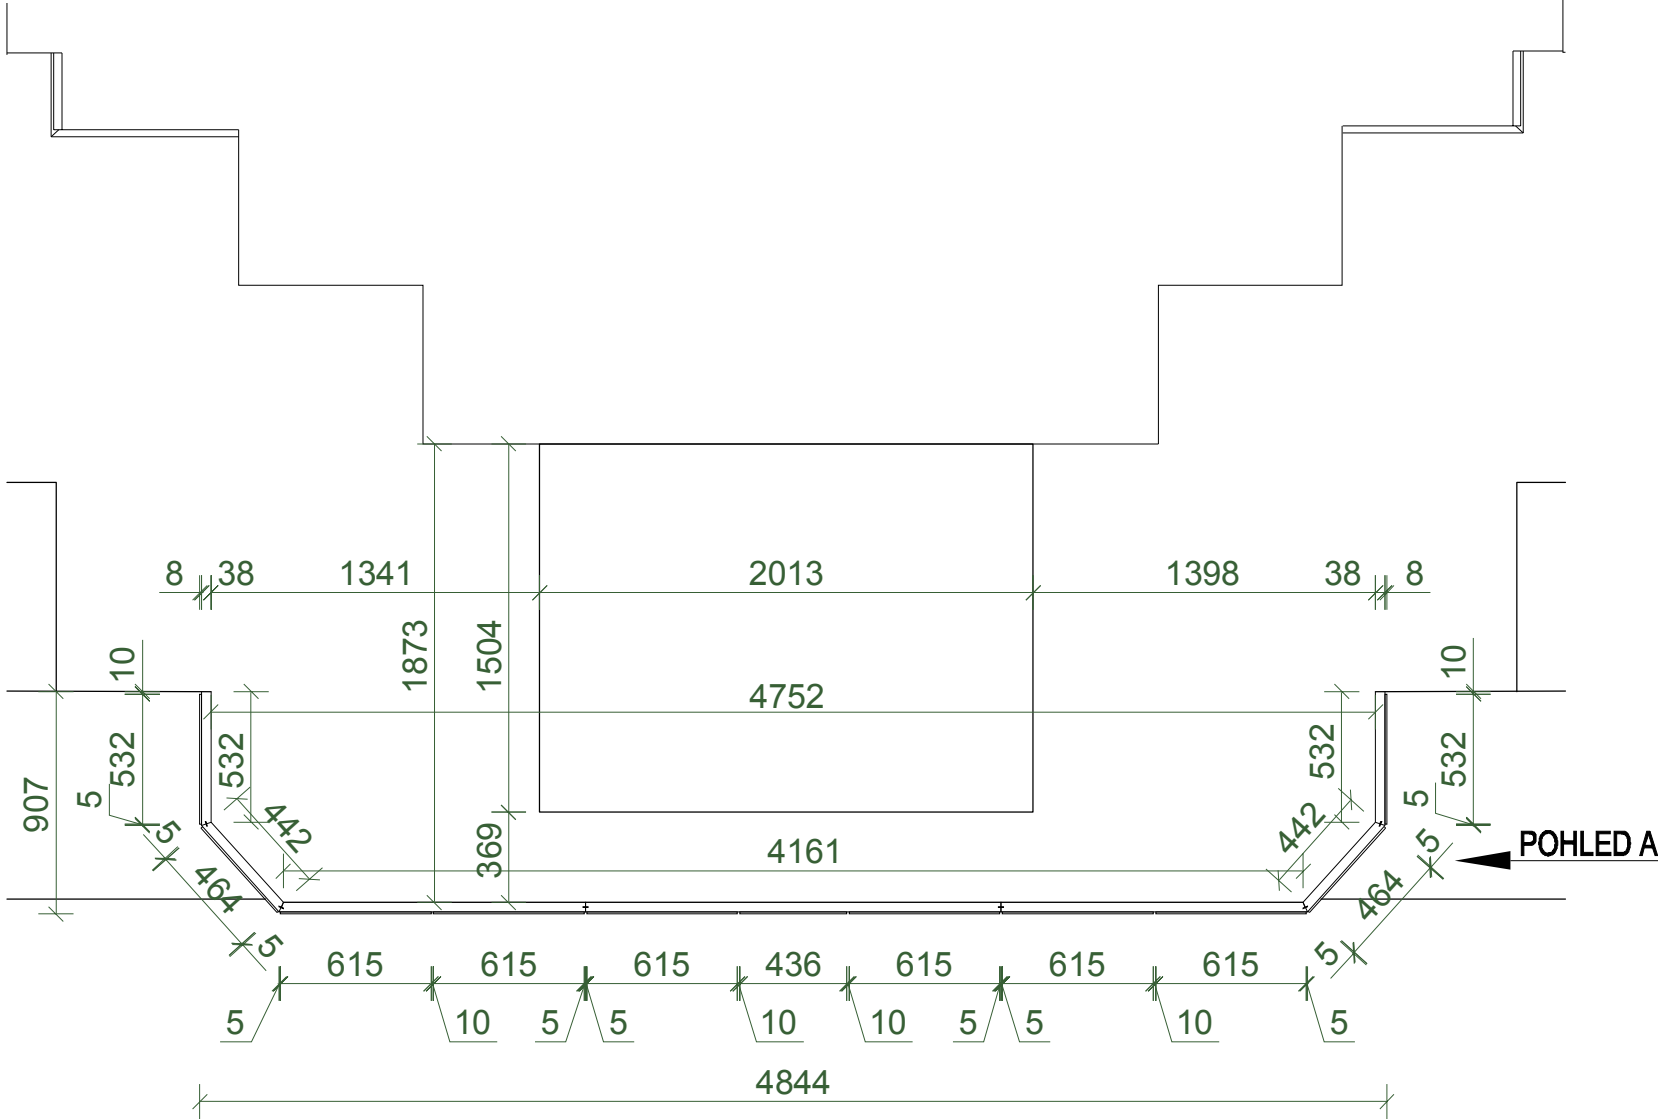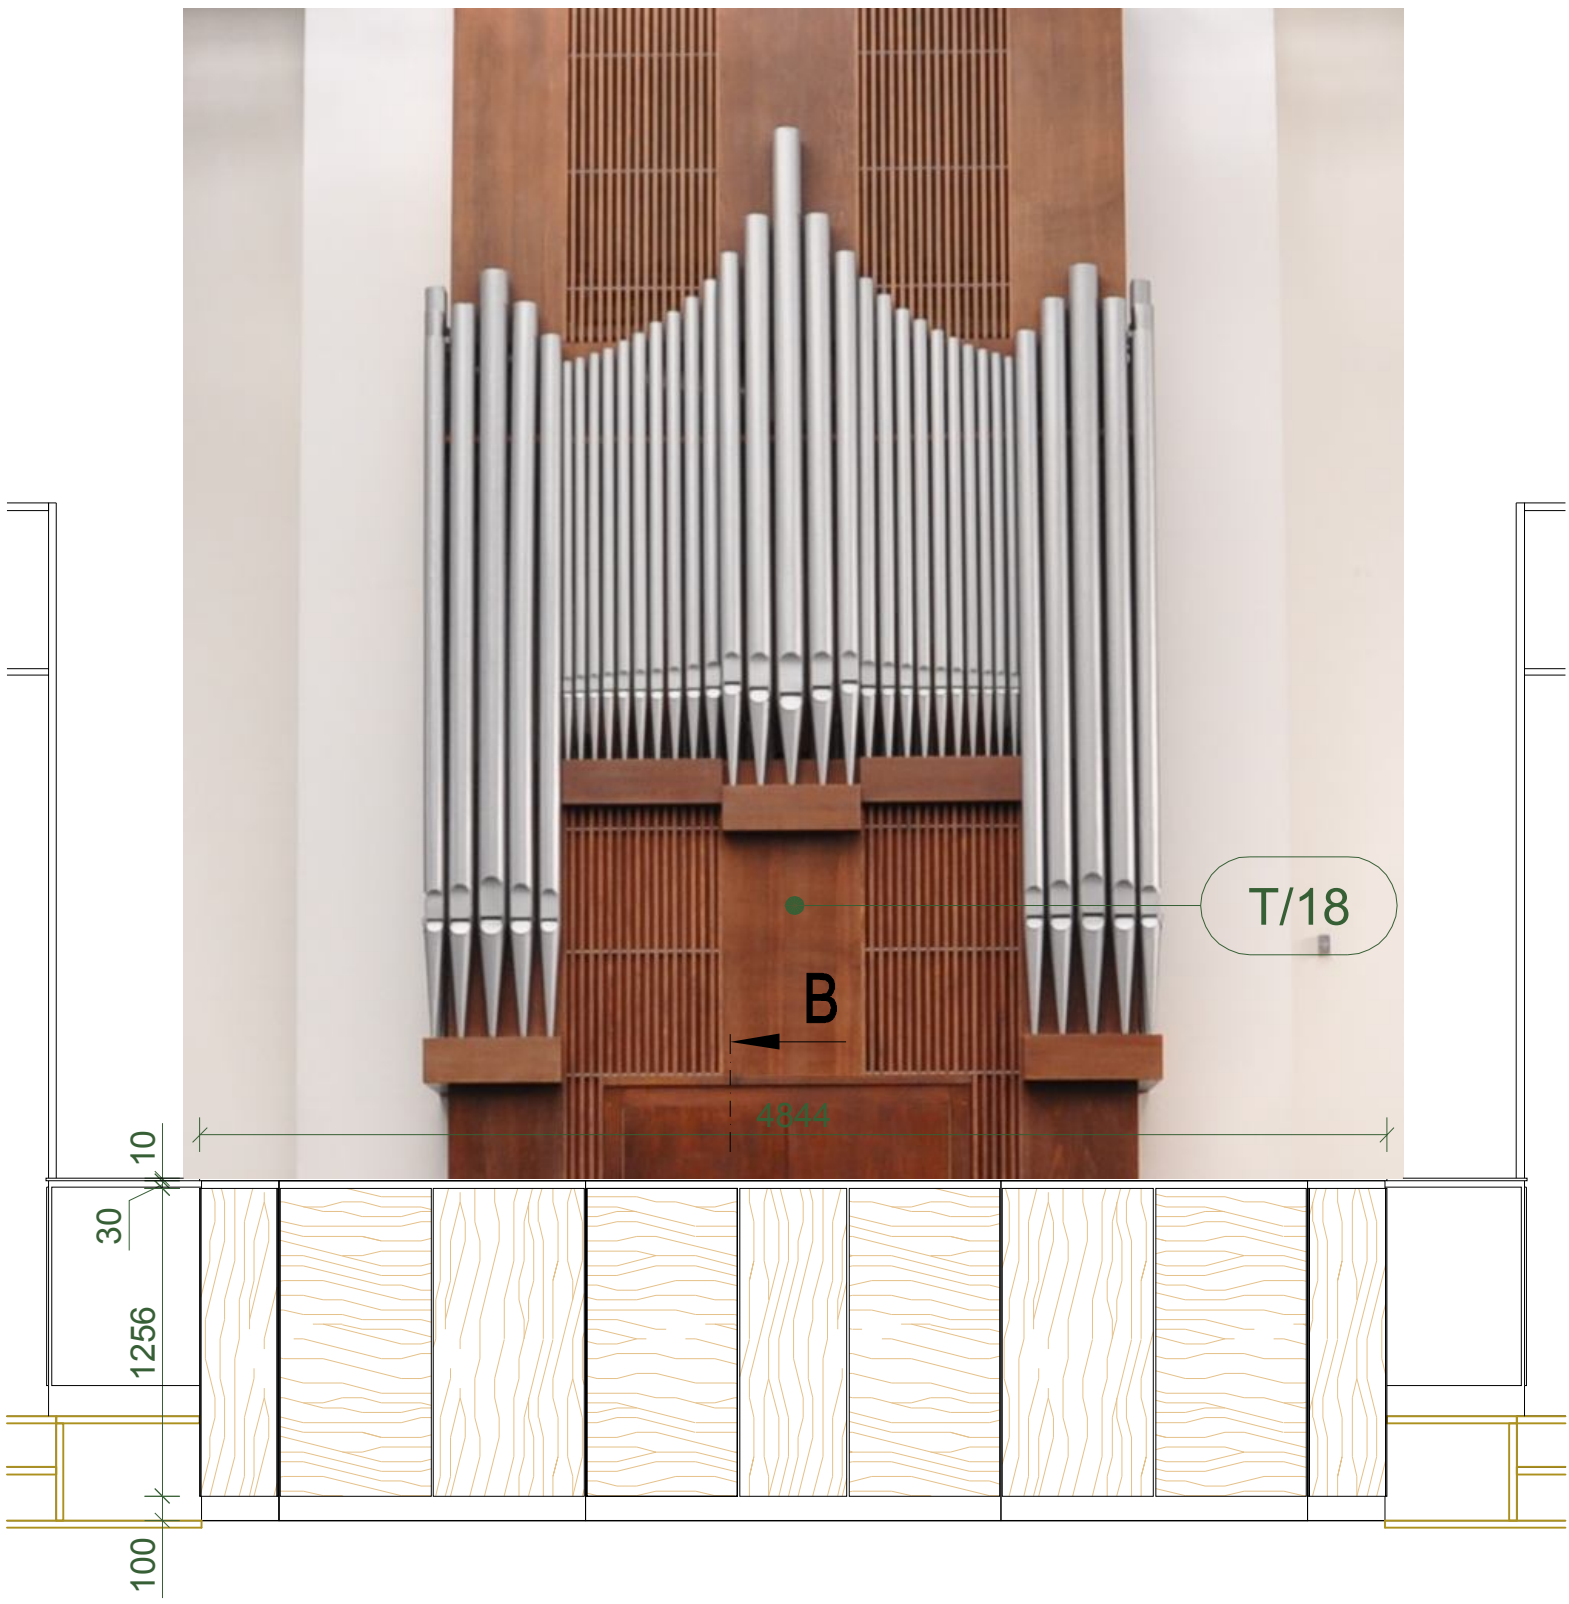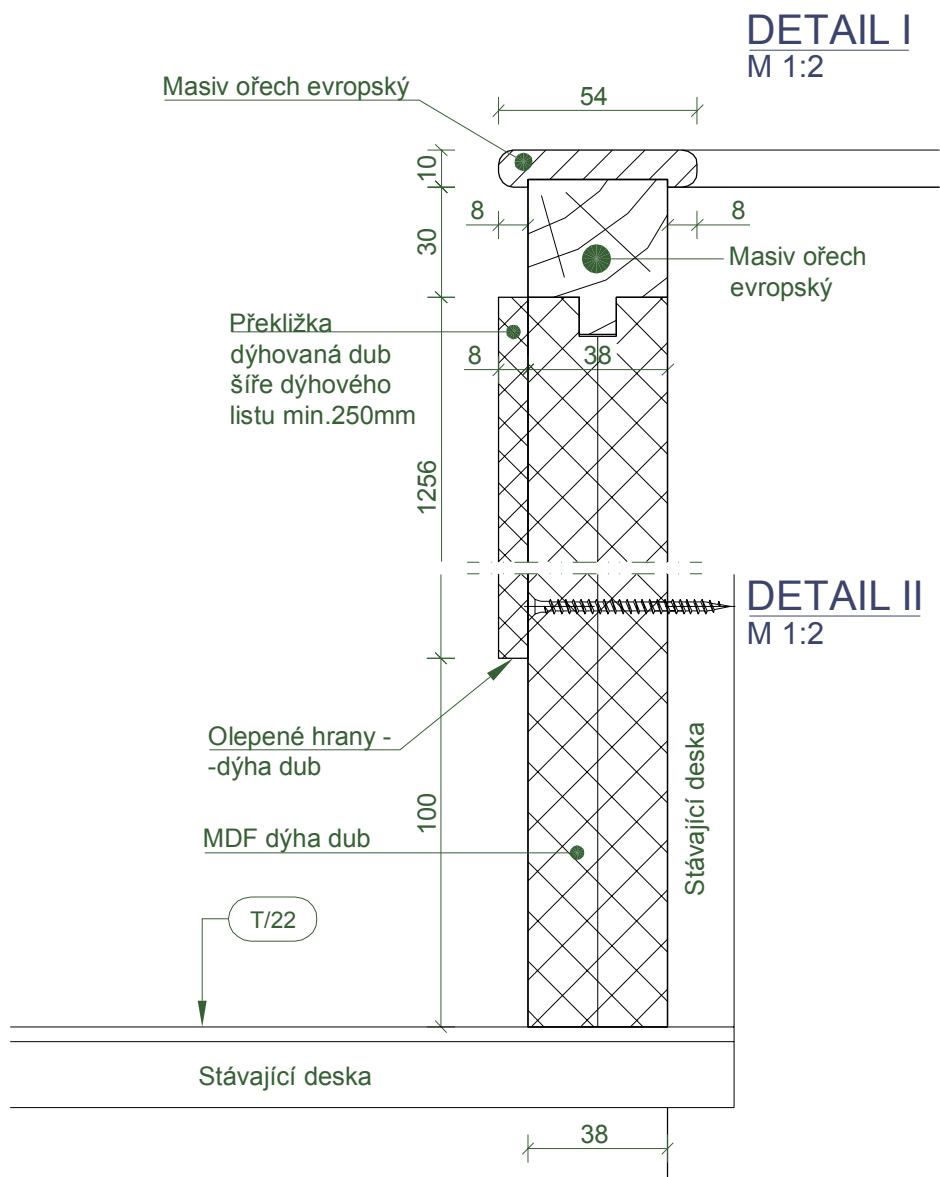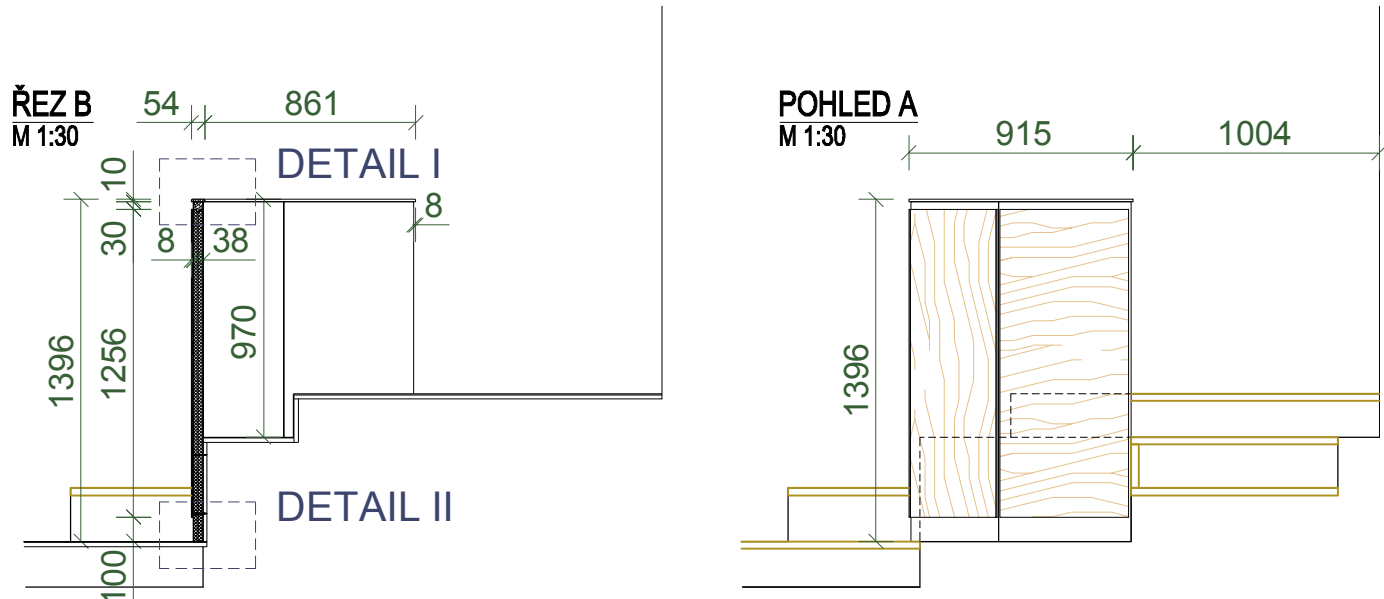




UPOZORNĚNÍ: VEŠKERÉ ROZMĚRY JE NUTNÉ PŘED VÝROBOU OVĚŘIT NA STAVBĚ A PROVĚST PŘÍPADNÉ KOREKCE NÁVRHU ŘEŠENÍ. REPASE PRVKŮ MUSÍ RESPEKTOVAT ZÁVAZNÉ STANOVISKA POPSANÁ V F.1.4. ODBORNÉ POSTUPY ŘEMESEL TRUHLÁŘSKÝCH A F.1.5. ODBORNÉ POSTUPY ŘEMESEL ZÁMEČNICKÝCH		
POPIS REVIZE:	REVIZE / DATUM:	VYPRACOVAL:

INVESTOR:  MASARYKOVA UNIVERZITA Žerotínova nám.9, 601 77 Brno tel. +420 549 491 011 fax. +420 549 491 070 e-mail info@muni.cz		AUTORIZACE: 		ČÍSLO PARÉ:	
GENERÁLNÍ PROJEKTANT:  TIPRO projekt s.r.o. Kytnerova 1621, 621 00 Brno tel. +420 542 210 272 fax. +420 541 246 350 e-mail: info@tiproprojekt.cz		VEDOUČÍ PROJEKTU:		ING.V.TITL	
		HIP:		ING.ARCH.M.ONDRAČEK	
		ZODPOV.PROJEKTANT:		ING.V.TITL	
		ARCHITEKT:		ING.ARCH.M.ONDRAČEK	
SUBDODAVATEL:  a.b.n.design A.B.N. Design s.r.o. Purkyňova 2415/116, 612 00 Brno tel. +420 802 326 475		VYPRACOVAL:		ING.PAVEL BUREŠ	
		DATUM:		05/2013	
		ČÍSLO ZAKÁZKY:		2013-16-04	
		STUPEŇ:		DPSS	
NÁZEV AKCE:		REKONSTRUKCE INTERIÉRU AULY PŘÁVNICKÁ FAKULTA, VEVEŘÍ 70, BRNO			
OBJEKT:		AULA, PF VEVEŘÍ 70			
ČÁST:		F.1.2 PROJEKT REKONSTRUKCE INTERIÉRU			
NÁZEV VÝKRESU:		T/17			
ČÍSLO VÝKRESU:		REVIZE:		MĚŘÍTKO:	
F.1.2.14		00		1:30 1:2	

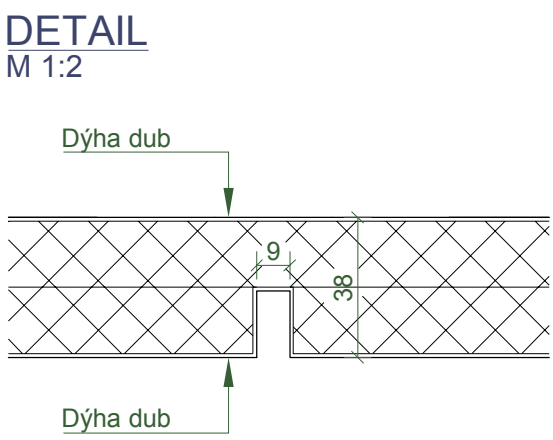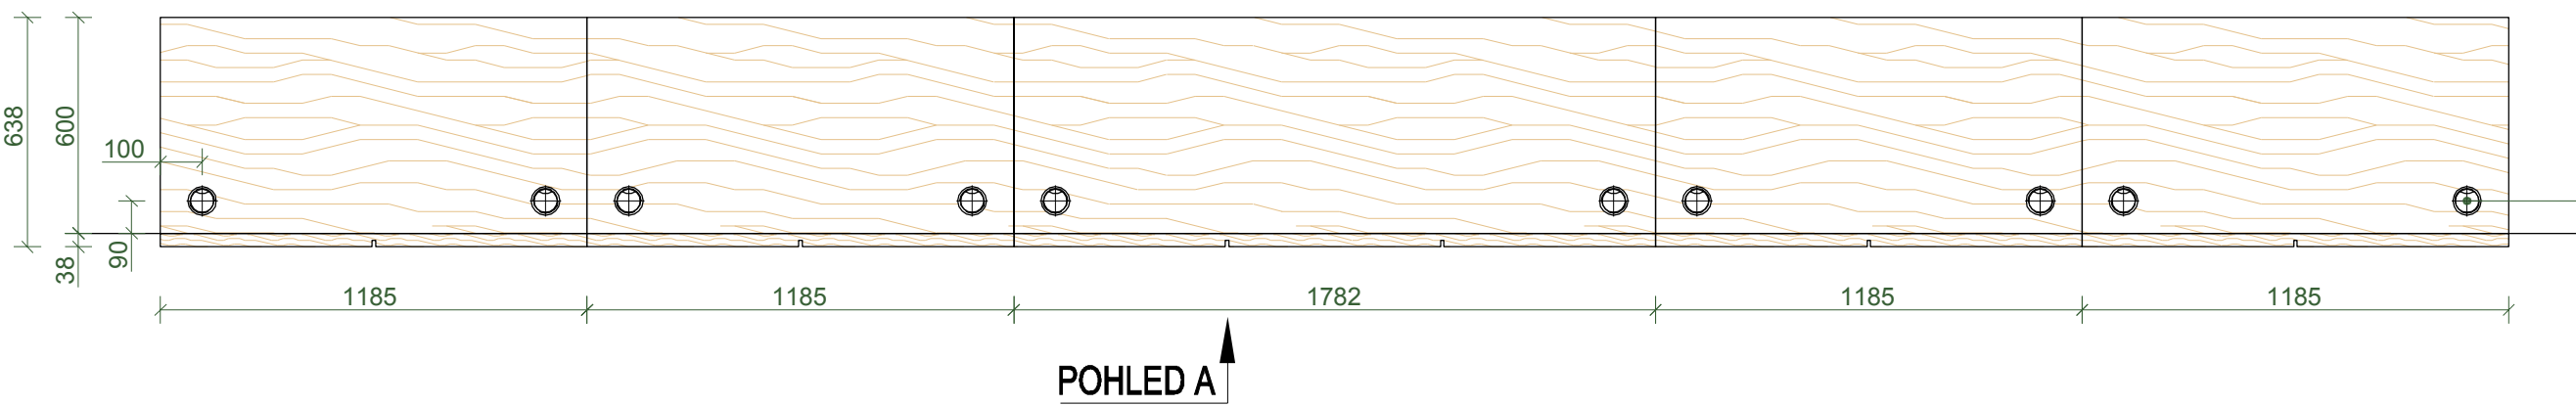
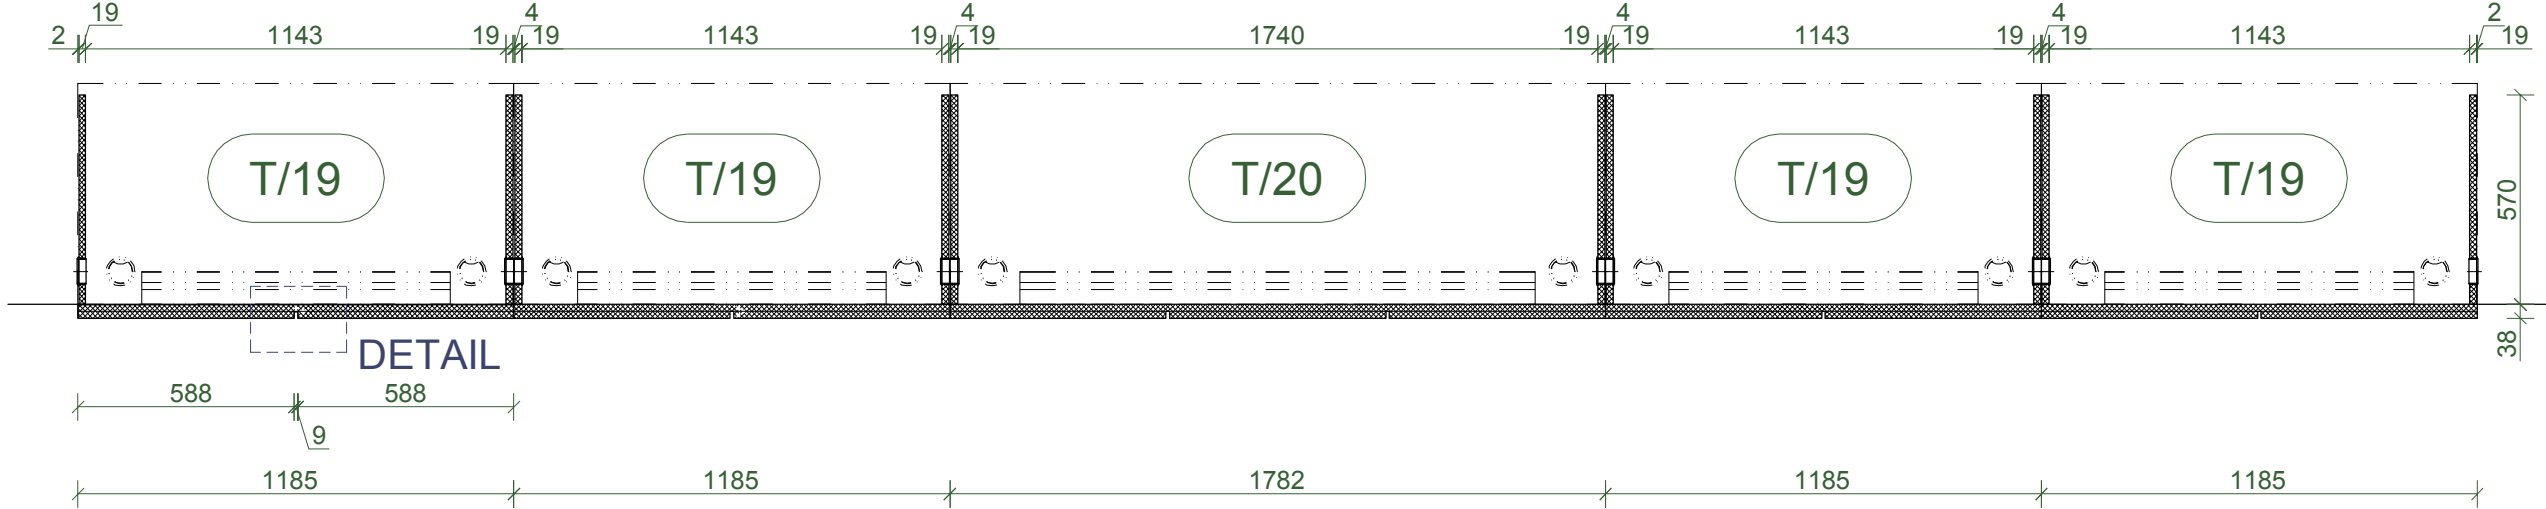
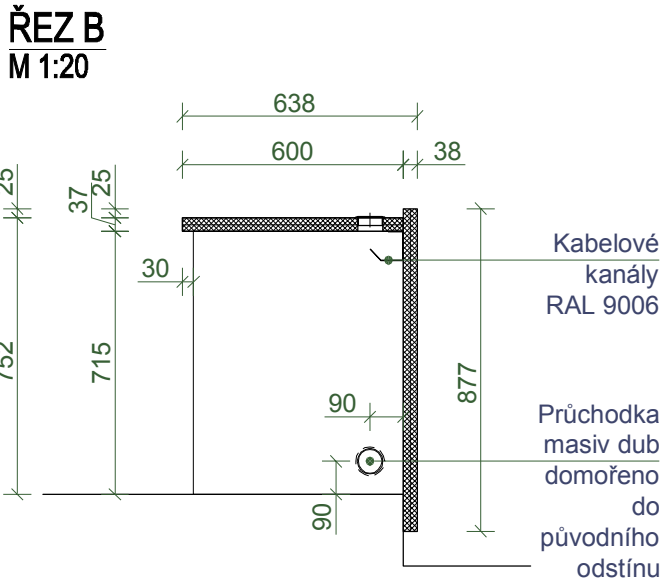
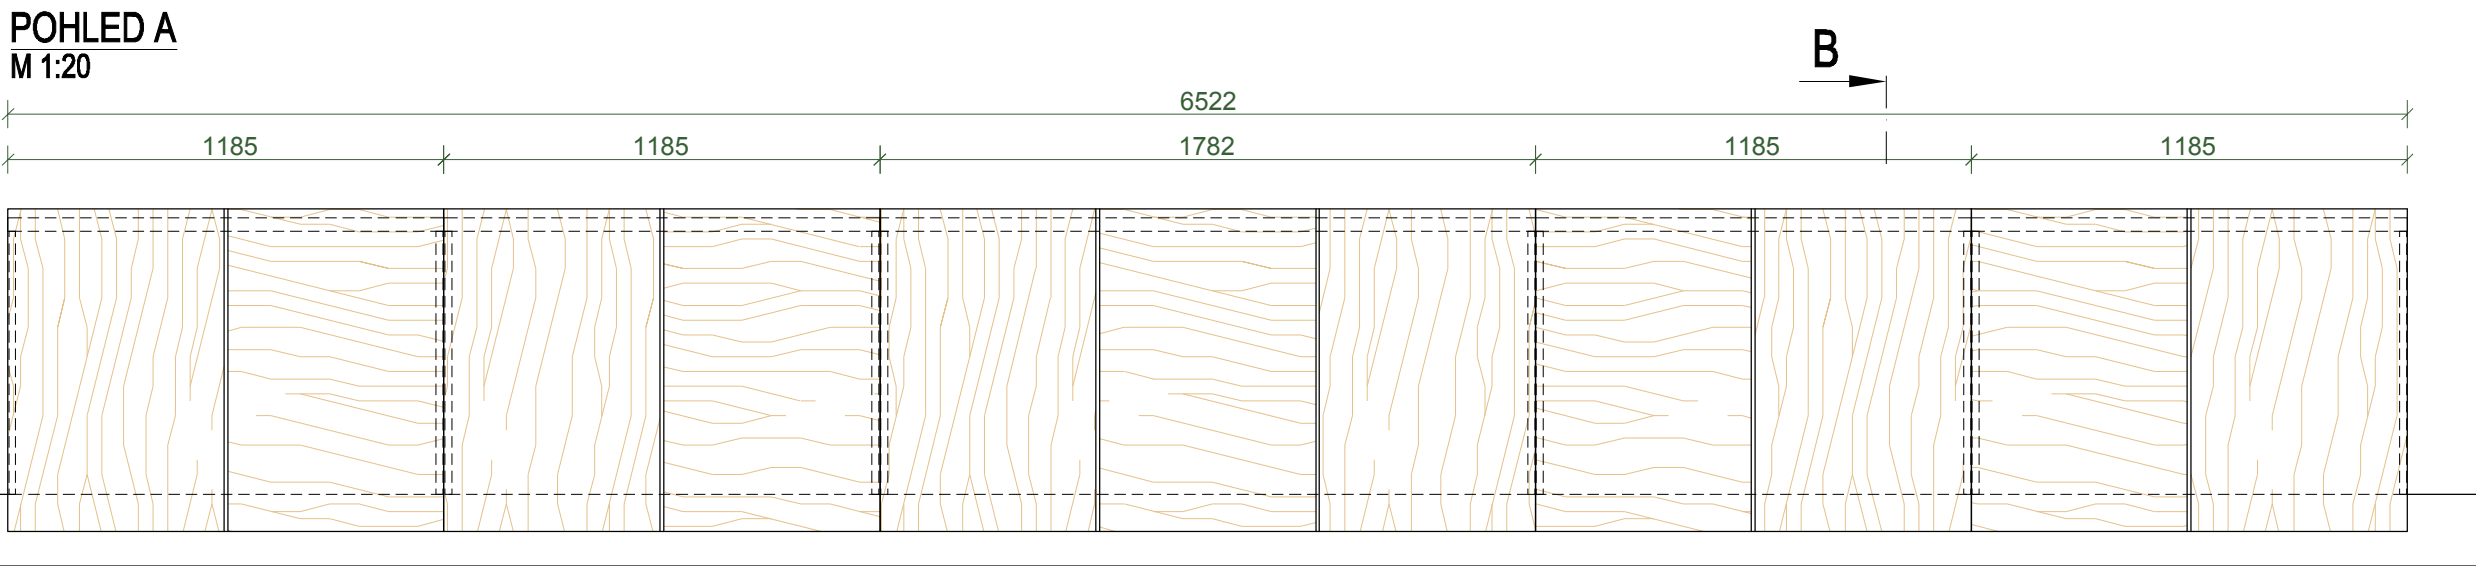
T/19
T/20



UPOZORNĚNÍ: VEŠKERÉ ROZMĚRY JE NUTNÉ PŘED VÝROBOU OVĚŘIT NA STAVBĚ A PROVĚST PŘÍPADNÉ KOREKCE NÁVRHU ŘEŠENÍ. REPASE PRVKŮ MUSÍ RESPEKTOVAT ZÁVAZNÉ STANOVISKA POPSANÁ V F.1.4. ODBORNÉ POSTUPY ŘEMESEL TRUHLÁŘSKÝCH A F.1.5. ODBORNÉ POSTUPY ŘEMESEL ZÁMEČNICKÝCH		
POPIS REVIZE:	REVIZE / DATUM:	VYPRACOVAL:


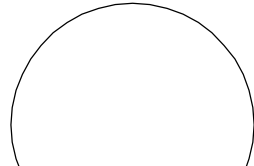


INVESTOR: <div></div> MASARYKOVA UNIVERZITA Žerotínovo nám.9, 601 77 Brno tel. +420 549 491 011 fax. +420 549 491 070 e-mail info@muni.cz		AUTORIZACE: <div></div>		ČÍSLO PARÉ:			
GENERÁLNÍ PROJEKTANT: <div></div> TIPRO projekt www.tiproprojekt.cz		VEDOUČÍ PROJEKTU:		ING.V.TITL			
		HIP:		ING.ARCH.M.ONDRAČEK			
		ZODPOV.PROJEKTANT:		ING.V.TITL			
		ARCHITEKT:		ING.ARCH.M.ONDRAČEK			
SUBDODAVATEL: <div></div> a.b.n.design		VYPRACOVAL:		ING.PAVEL BUREŠ			
		DATUM:		05/2013			
		ČÍSLO ZAKÁZKY:		2013-16-04			
		STUPEŇ:		DPSS			
NÁZEV AKCE:		REKONSTRUKCE INTERIÉRU AULY PRÁVNICKÁ FAKULTA, VEVEŘÍ 70, BRNO					
OBJEKT:		AULA, PF VEVEŘÍ 70					
ČÁST:		F.1.2 PROJEKT REKONSTRUKCE INTERIÉRU					
NÁZEV VÝKRESU:		T/19 T/20					
ČÍSLO VÝKRESU:		REVIZE:		MĚŘÍTKO:			
F.1.2.15		00		1:20 1:2			

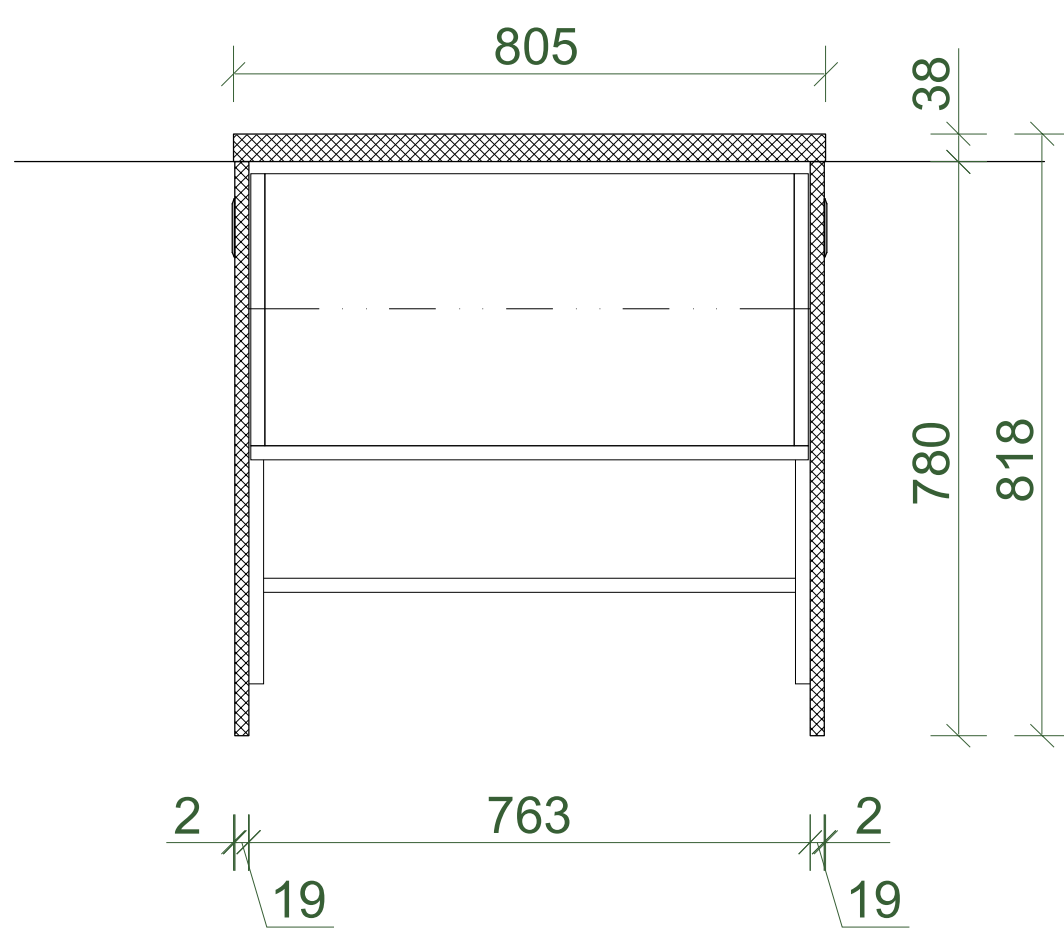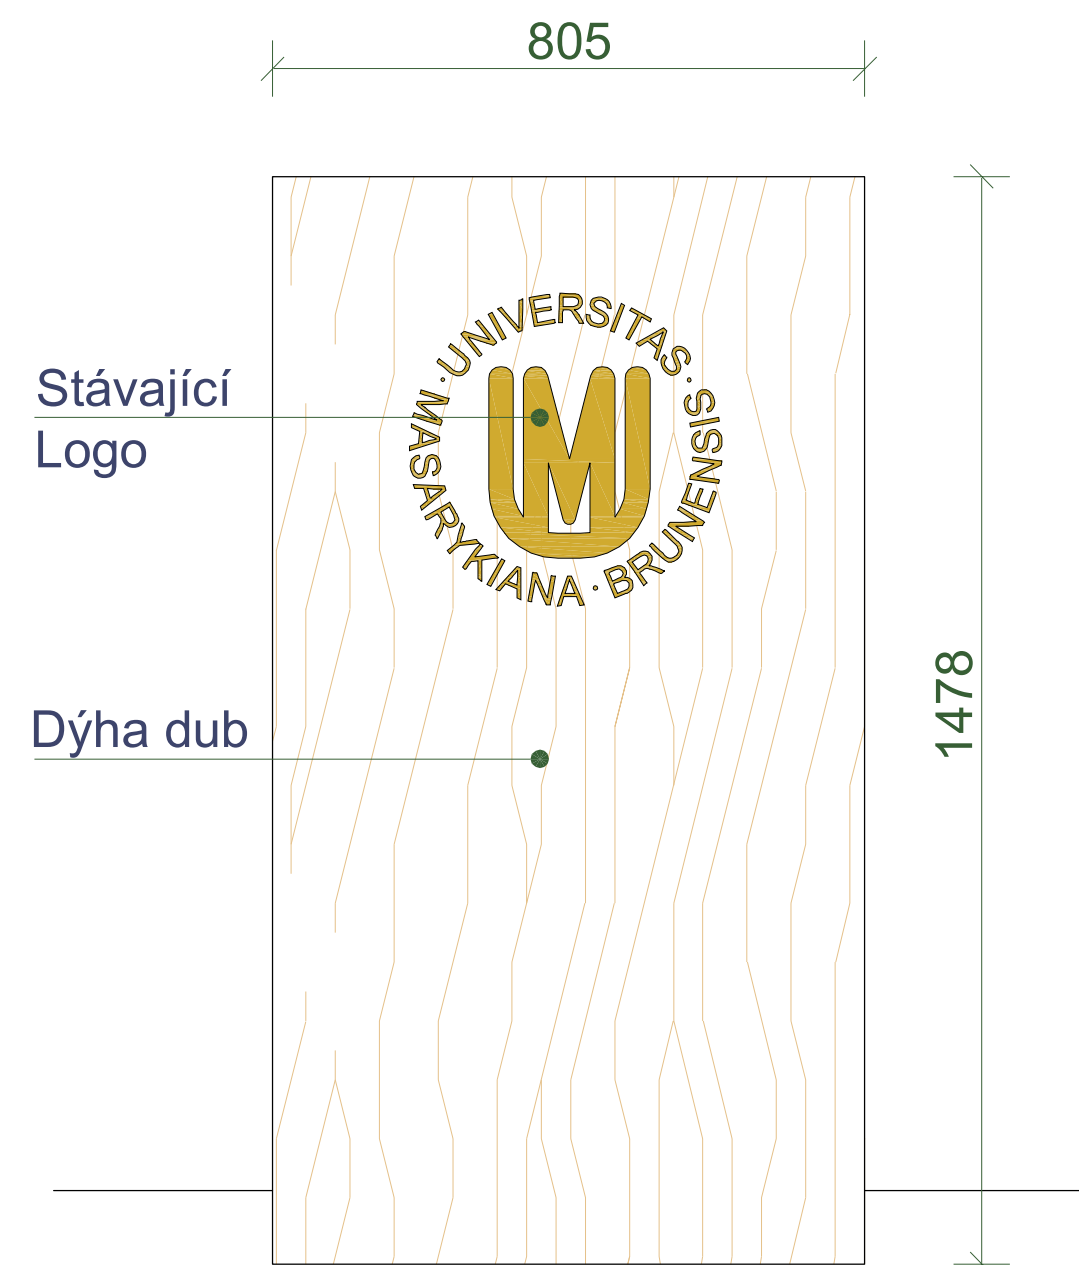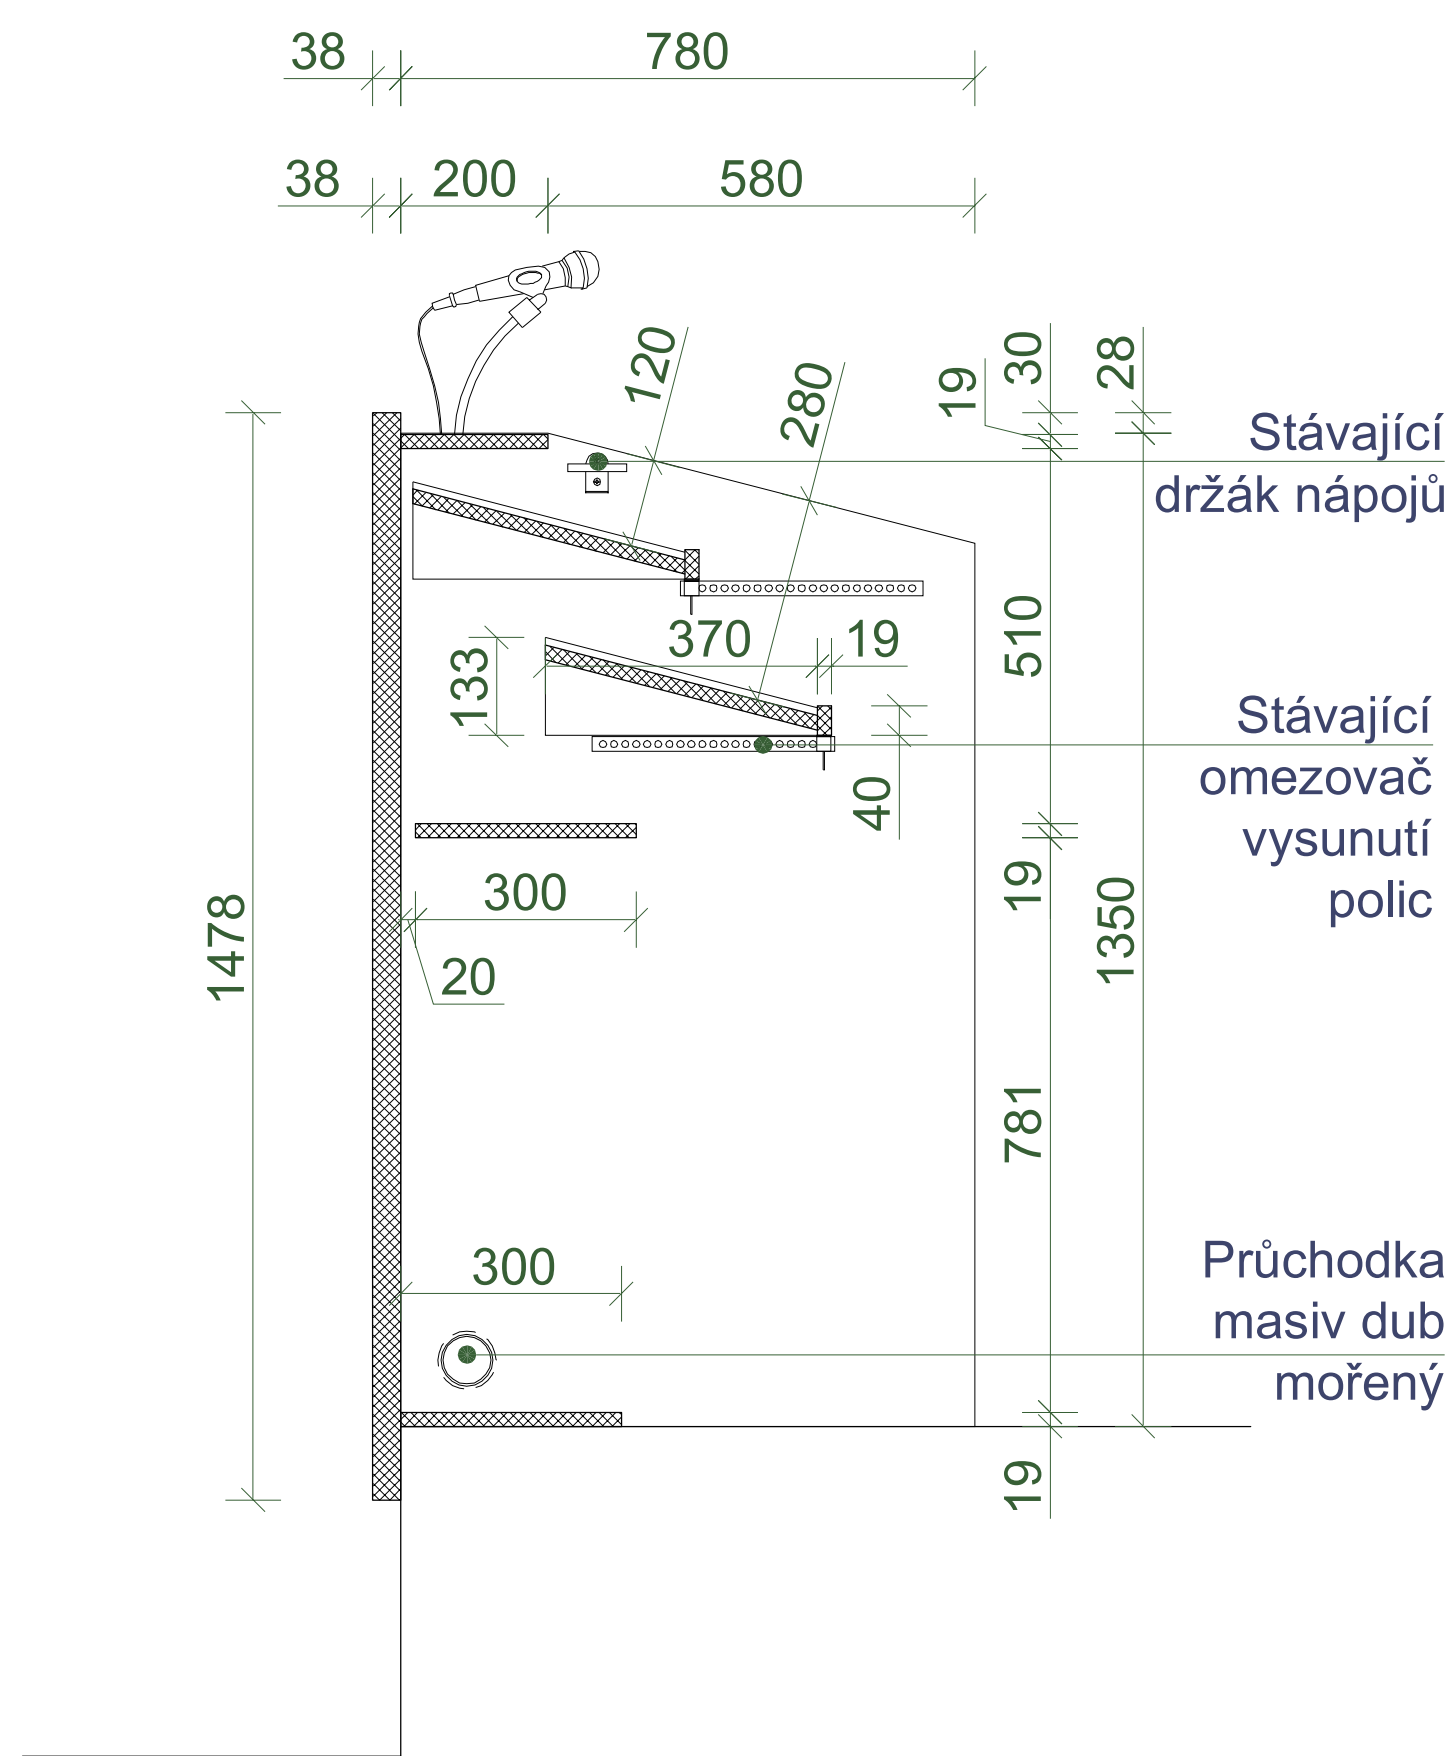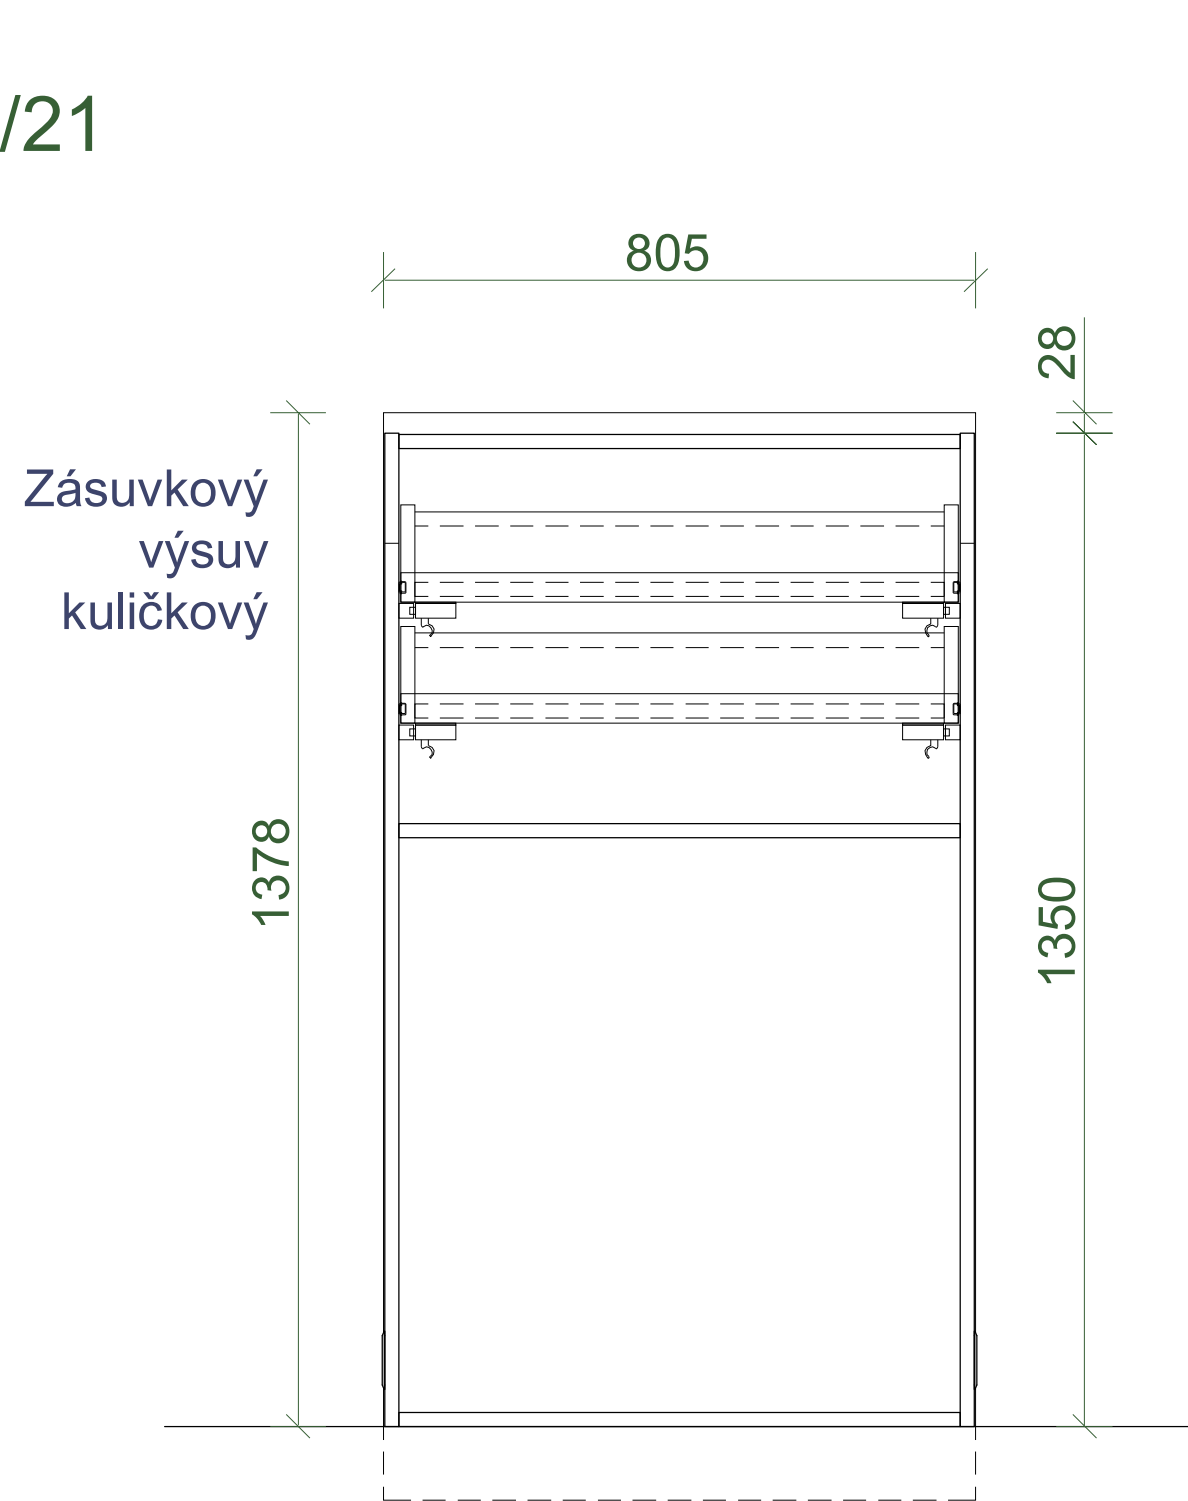T/21






UPOZORNĚNÍ:
VEŠKERÉ ROZMĚRY JE NUTNÉ PŘED VÝROBOU OVĚŘIT NA STAVBĚ A PROVĚST PŘÍPADNÉ
KOREKCE NÁVRHU ŘEŠENÍ.
REPASE PRVKŮ MUSÍ RESPEKTOVAT ZÁVAZNÉ STANOVISKA POPSANÁ V F.1.4. ODBORNÉ POSTUPY
ČESKÉHO TECHNICKÉHO STANDARDU ST 15 151 ODBORNÉ POSTUPY ŘEŠENÍ PŘÍČNÝCH
PŘESAHŮ


POPIS REVIZE:	REVIZE / DATUM:	VYPRACOVAL:

INVESTOR:  MASARYKOVA UNIVERZITA Želiezničovo nám. 9, 601 77 Brno tel. +420 549 491 011 fax. +420 549 491 070 e-mail info@muni.cz www.muni.cz	AUTORIZACE: 	ČÍSLO PARÉ:
GENERÁLNÍ PROJEKTANT:  TIPRO projekt s.r.o. Klynská 1621, 601 00 Brno tel. +420 542 210 272 fax. +420 541 246 350 e-mail: info@tiproprojekt.cz	VEDOUCÍ PROJEKTU: HIP: ZODPOV. PROJEKTANT: ARCHITEKT: VYPRACOVAL: DATUM: ČÍSLO ZAKÁZKY: STUPEŇ:	ING.V.TITL ING.ARCH.M.ONDŘÁČEK ING.V.TITL ING.ARCH.M.ONDŘÁČEK ING.PAVEL BUREŠ 05/2013 2013-16-04 DPPS
SUBDODAVATEL:  A.B.M. Design s.r.o. Purkyňova 2415/116, 612 00 Brno tel. +420 602 328 475	NÁZEV AKCE: REKONSTRUKCE INTERIÉRU AULY PRÁVNICKÁ FAKULTA, VEVEŘÍ 70, BRNO	
OBJEKT:	AULA, PF VEVEŘÍ 70	
ČÁST:	F.1.2 PROJEKT REKONSTRUKCE INTERIÉRU	
NÁZEV VÝKRESU:	T/21	
ČÍSLO VÝKRESU:	REVIZE:	MĚŘITKO:
F.1.2.16	00	1:10

T/23

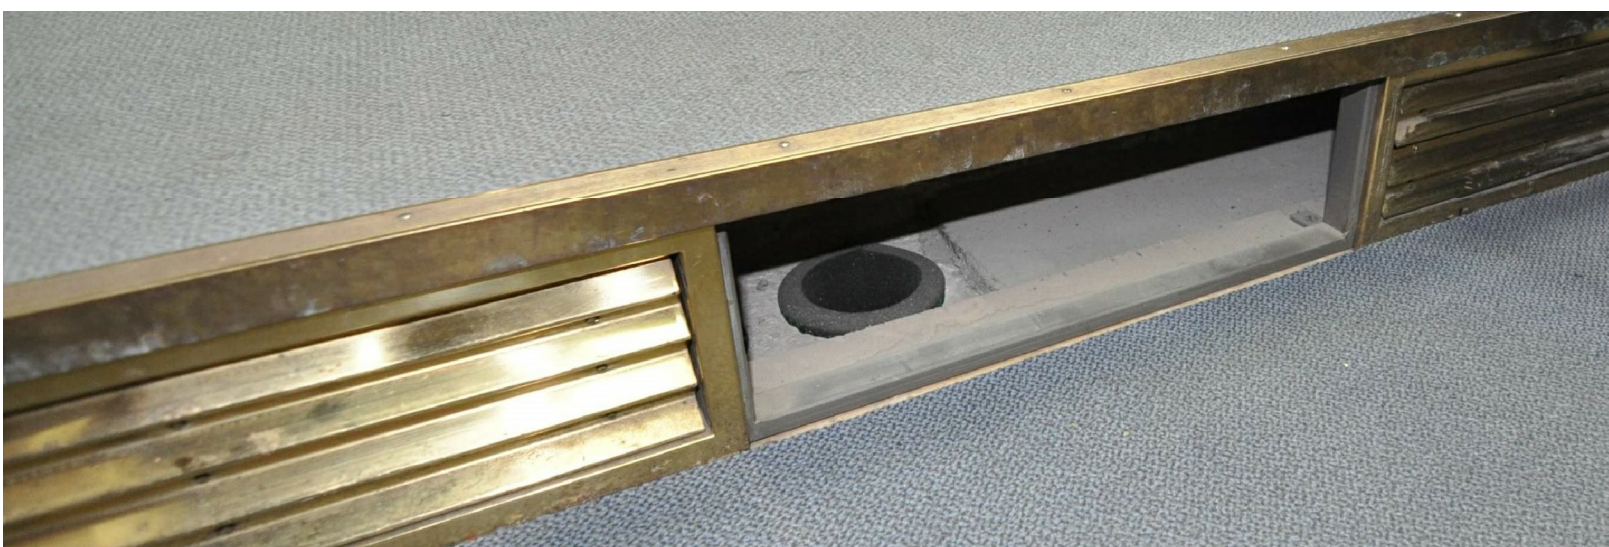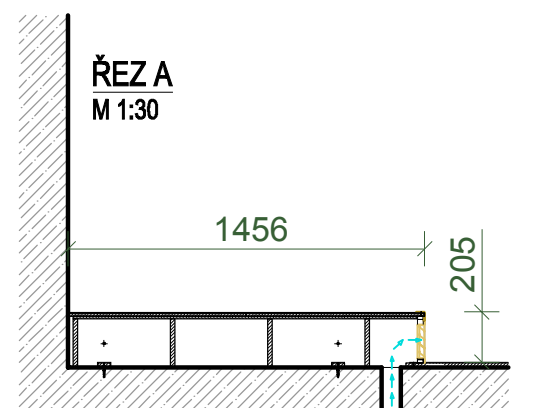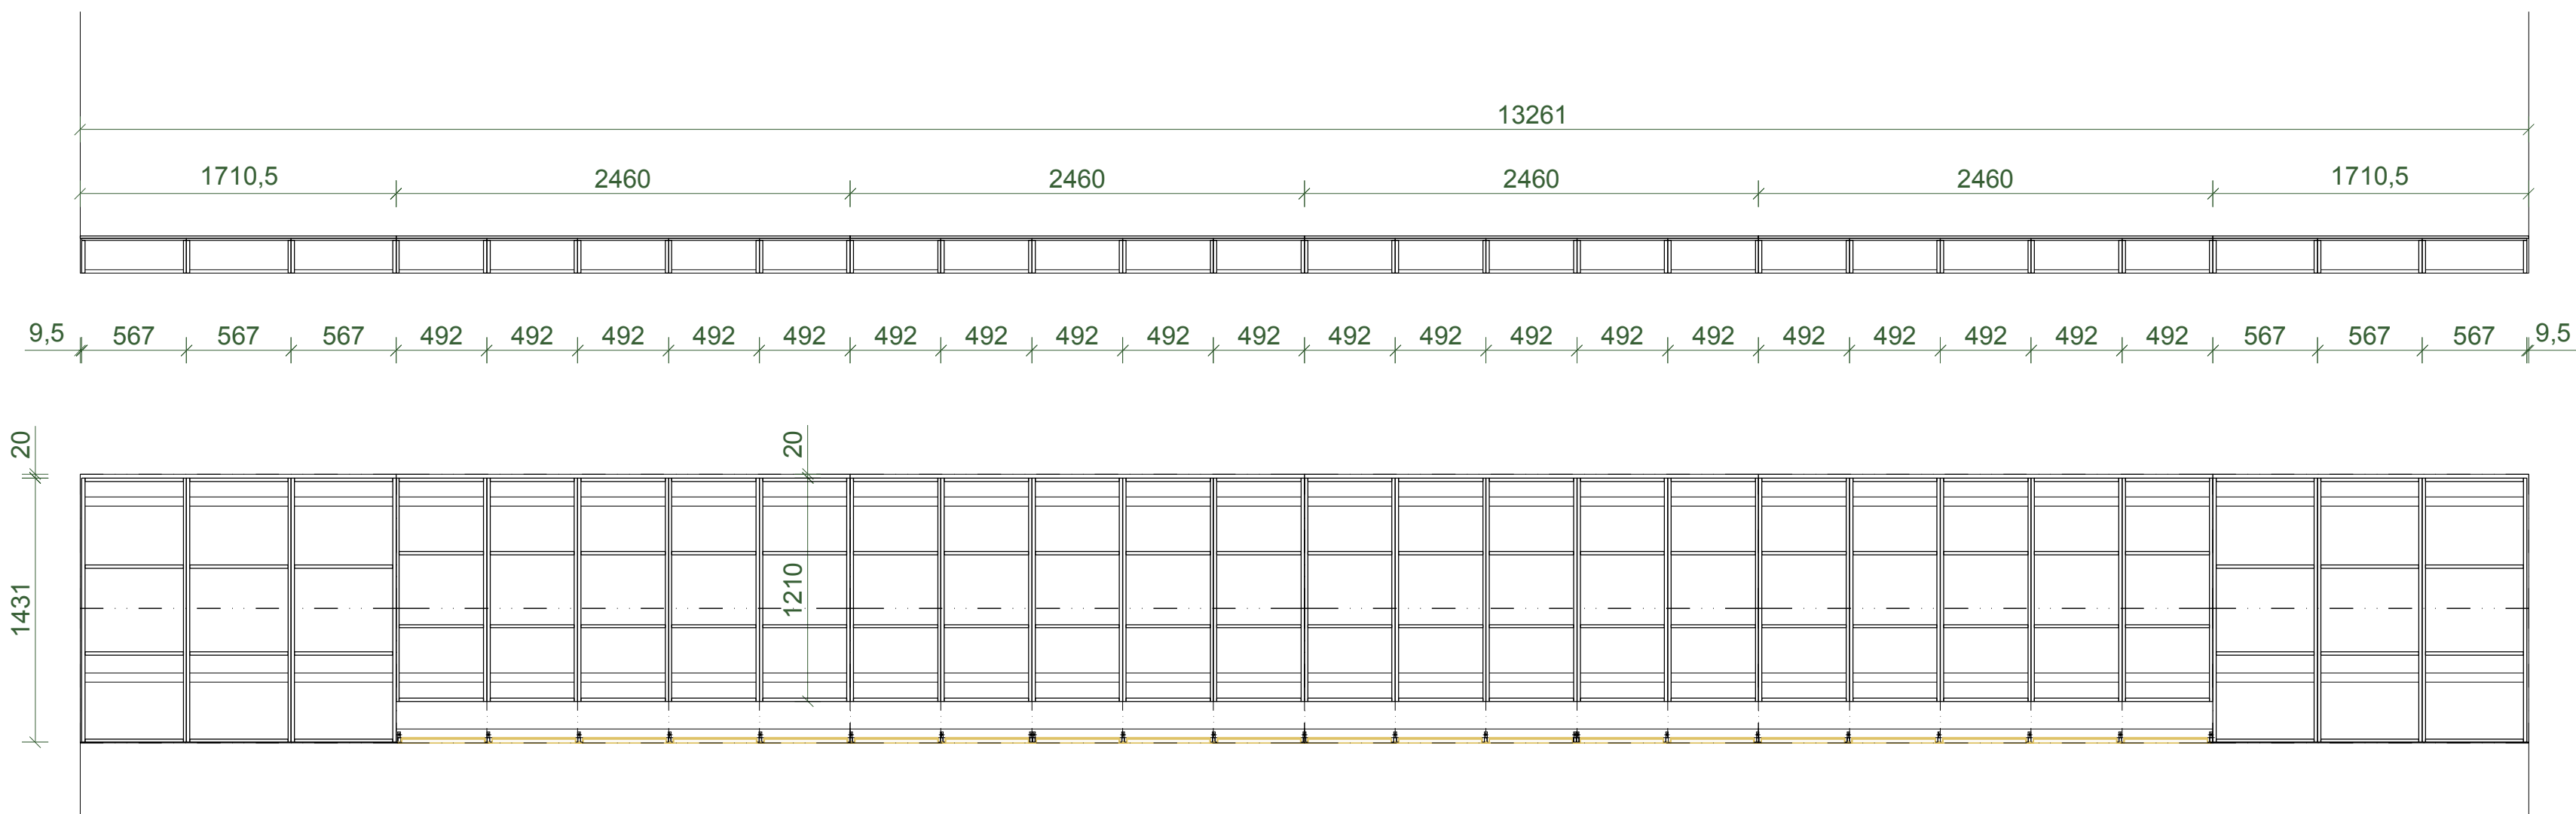
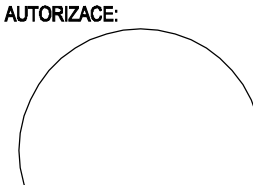


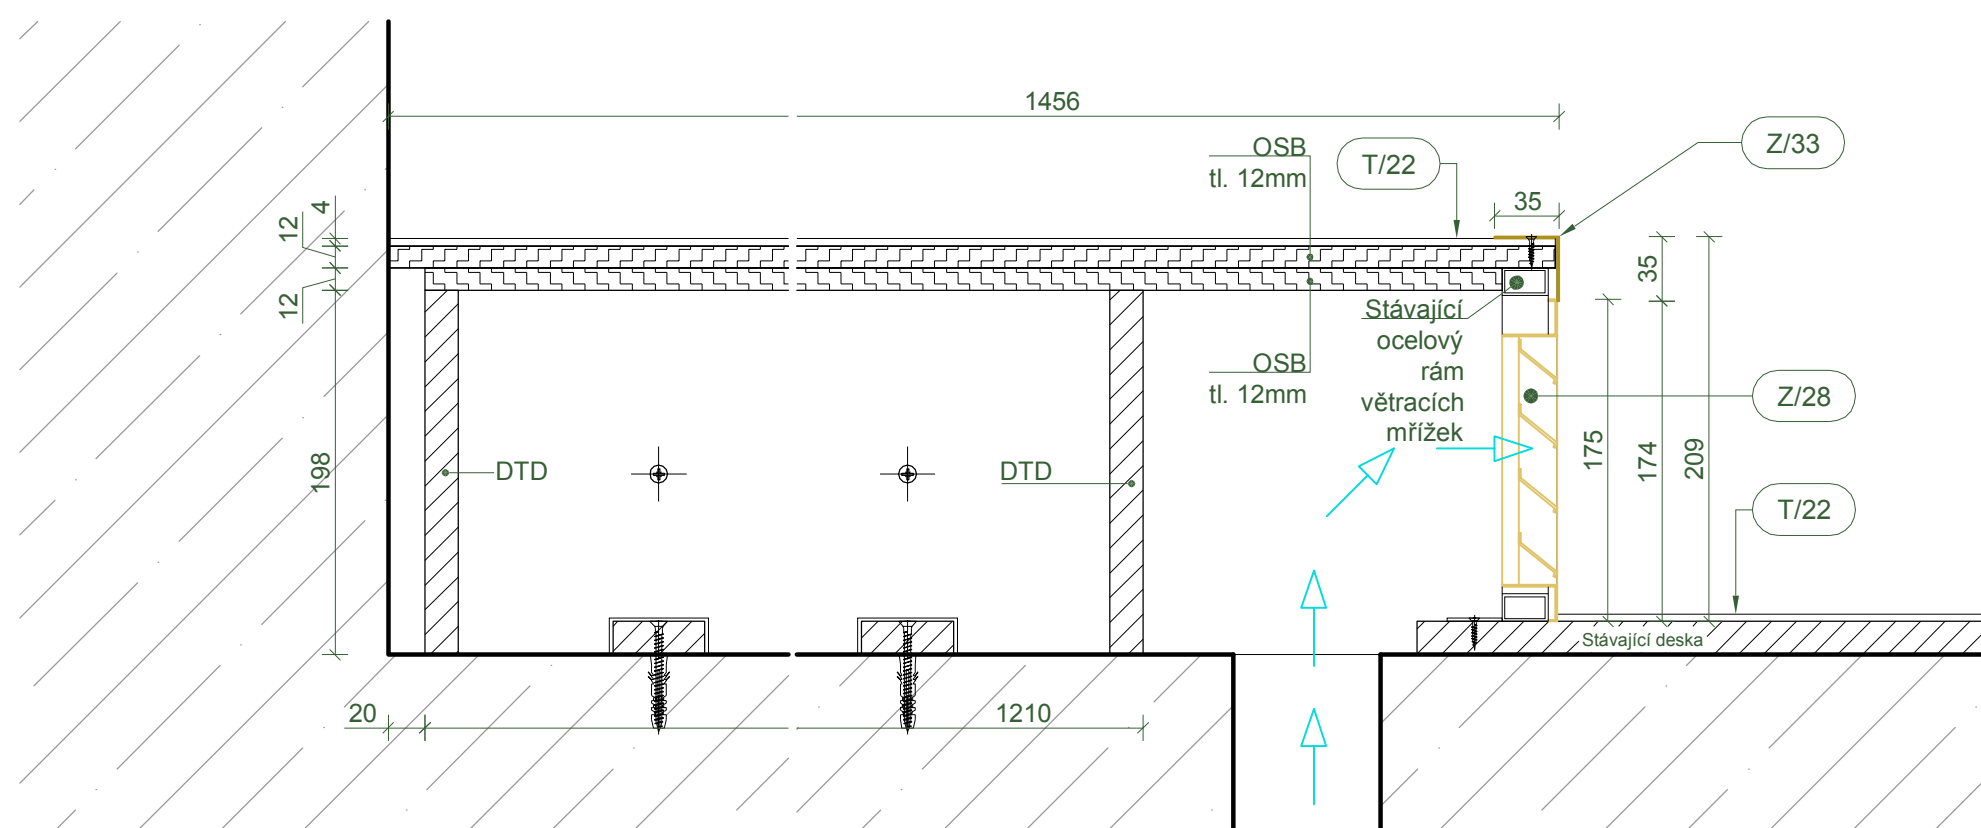

ŘEZ A
M 1:4



UPOZORNĚNÍ:
VEŠKERÉ ROZMĚRY JE NUTNÉ PŘED VÝROBOU OVĚŘIT NA STAVBĚ A PROVĚST PŘÍPADNÉ KOREKCE NÁVRHU ŘEŠENÍ.
REPASE PRVKŮ MUSÍ RESPEKTOVAT ZÁVAZNÉ STANOVISKA POPSANÁ V F.1.4. ODBORNÉ POSTUPY ČESKÉHO TECHNICKÉHO STANDARDU ČSN EN 1545: ODBORNÉ POSTUPY ŘEŠENÍ ZÁJEVŮ STAVBY

POPIS REVIZE:	REVIZE / DATUM:	VYPRACOVAL:

<div>INVESTOR:</div> <div></div> <div>MASARYKOVA UNIVERZITA Začerného nám. 9, 601 77 Brno tel. +420 549 491 011 fax. +420 549 491 070 e-mail info@muni.cz www.muni.cz</div>	<div>AUTORIZACE:</div> <div></div>	<div>ČÍSLO PARÉ:</div>
<div>GENERÁLNÍ PROJEKTANT:</div> <div></div> <div>TIPRO projekt s.r.o. Klynská 162/1, 621 00 Brno tel. +420 542 210 272 fax. +420 541 246 350 e-mail: info@tiproprojekt.cz</div>		<div>VEDOUcí PROJEKTU:</div> ING.V.TITL <div>HIP:</div> ING.ARCH.M.ONDŘÁČEK <div>ZODPOV.PROJEKTANT:</div> ING.V.TITL <div>ARCHITEKT:</div> ING.ARCH.M.ONDŘÁČEK <div>VYPRACOVAL:</div> ING.PAVEL BUREŠ <div>DATUM:</div> 05/2013 <div>ČÍSLO ZÁKÁZKY:</div> 2013-16-04 <div>STUPEŇ:</div> DPPS
<div>SUBDODAVATEL:</div> <div></div> <div>a.b.m. design s.r.o. A.B.M. Design s.r.o. Purkyňova 2415/116, 612 00 Brno tel. +420 602 328 475</div>		
<div>NÁZEV AKCE:</div> REKONSTRUKCE INTERIÉRU AULY PRÁVNICKÁ FAKULTA, VEVEŘÍ 70, BRNO		
<div>OBJEKT:</div> AULA, PF VEVEŘÍ 70		
<div>ČÁST:</div> F.1.2 PROJEKT REKONSTRUKCE INTERIÉRU		
<div>NÁZEV VÝKRESU:</div> T/23		
<div>ČÍSLO VÝKRESU:</div> F.1.2.17	<div>REVIZE:</div> 00	<div>MÉRITKO:</div> 1:30 1:4