

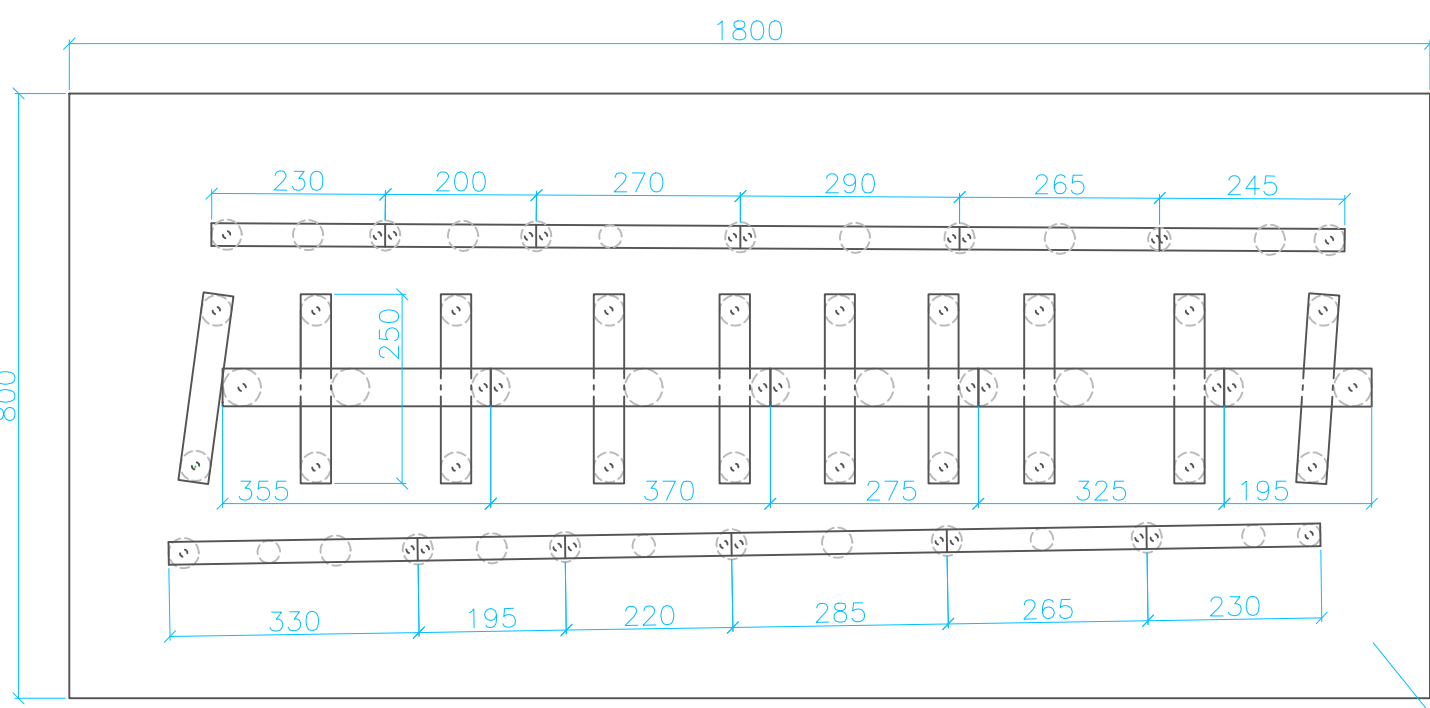


PŮDORYS

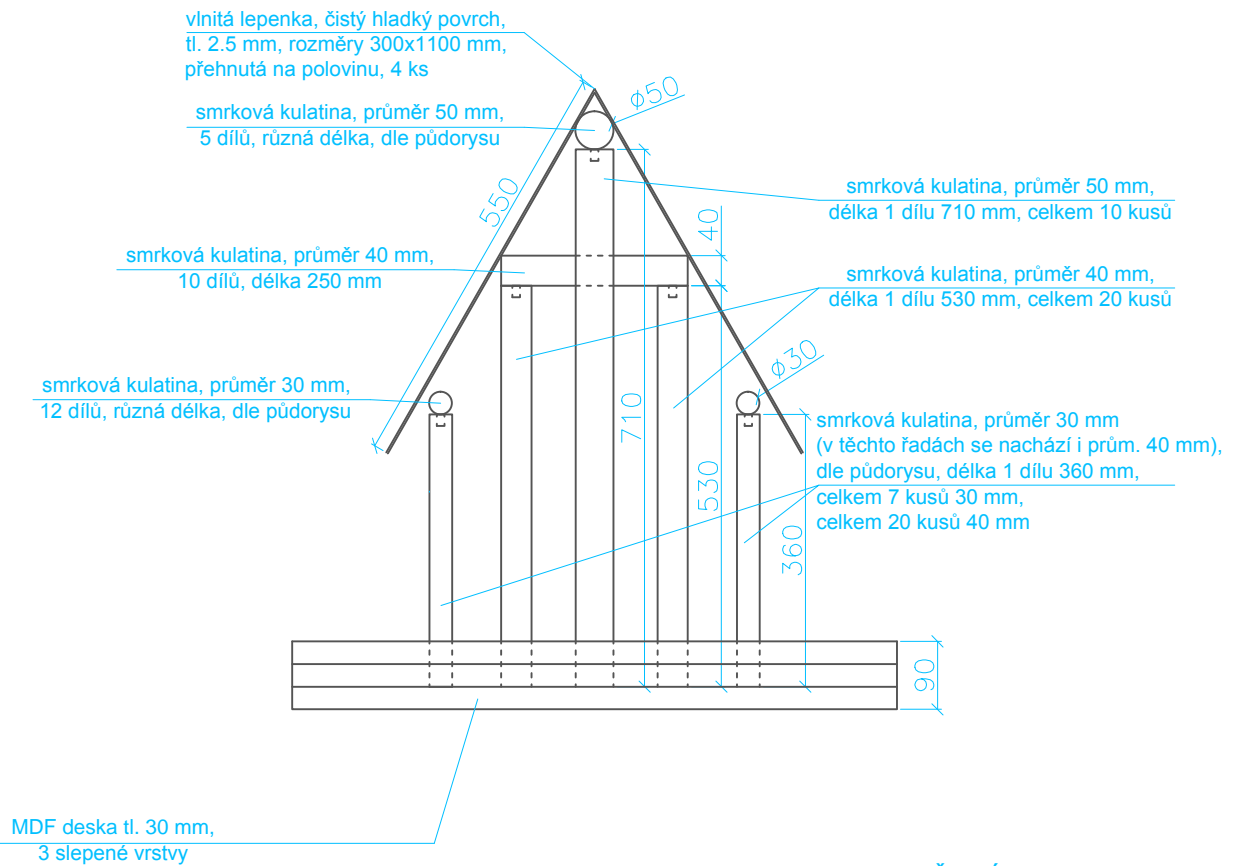

ZJEDNODUŠENÝ POHLED

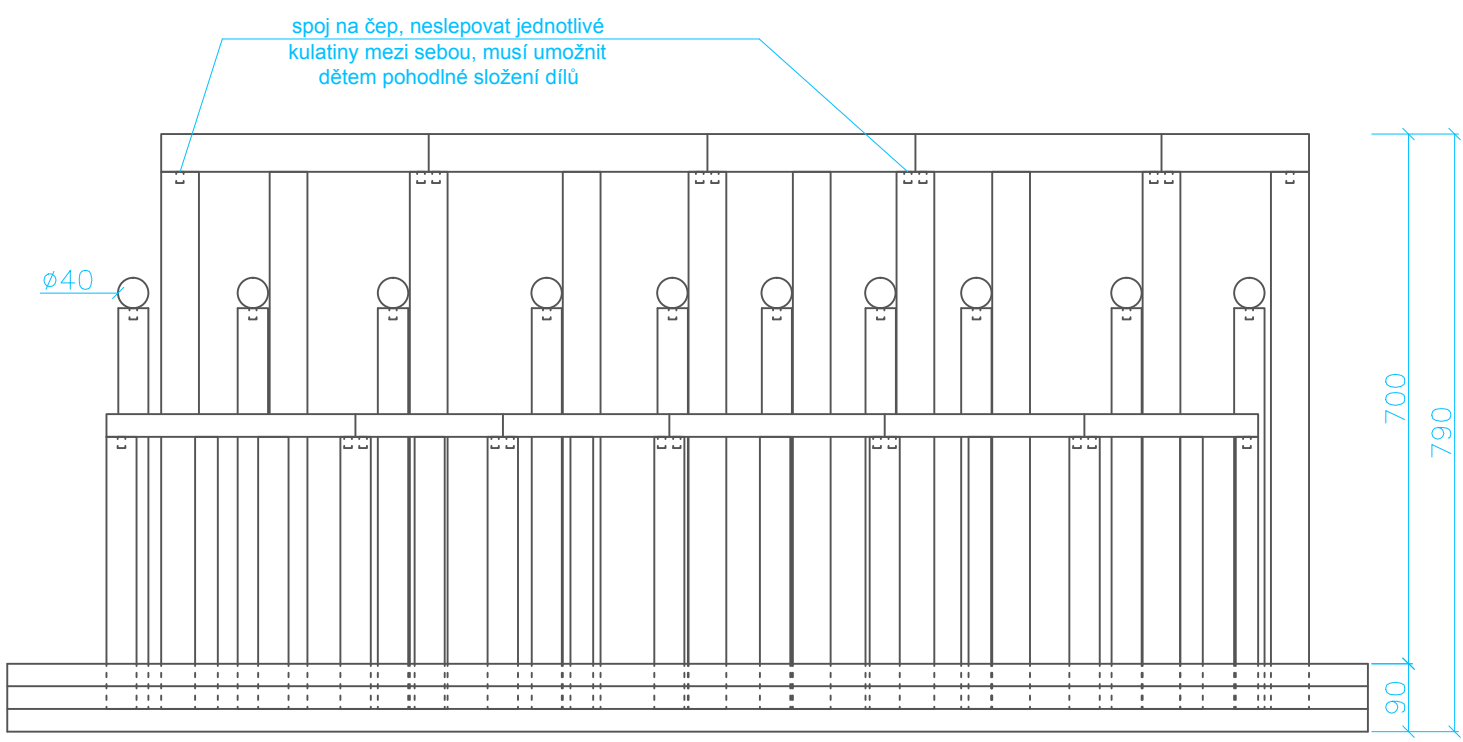

ZJEDNODUŠENÝ POHLED

JEDNÁ SE O STAVEBNICI, KTEROU SI BUDOU DĚTI I DOSPĚLÍ SKLÁDAT NA VÝSTAVĚ, PROTO VŠECHNY DÍLY, KROMĚ ČEPŮ A MDF DESEK, KTERÉ BUDOU PŘILEPENÉ, BUDOU VOLNĚ ROZKLÁDATELNÉ. DŘEVO MUSÍ BÝT UPRAVENÉ PROTI ZADŘENÍ TŘÍSEK. ČÁST MDF DESKY BUDE OPATŘENA POLEPY.

C8 REKONSTRUKCE
VÝSTAVA ARCHEOLOGIE

PROJEKT NA NACENĚNÍ	ČÍSLO VÝKRESU C8a	MĚŘÍTKO 1:10
DATUM 19.11.2013	ZADAVATEL: MENDELOVO MUZEUM MU, BRNO	
NÁVRH: ING. ARCH. JANA LIKAVČANOVÁ likavcanova.j@gmail.com tel: 732969845		