

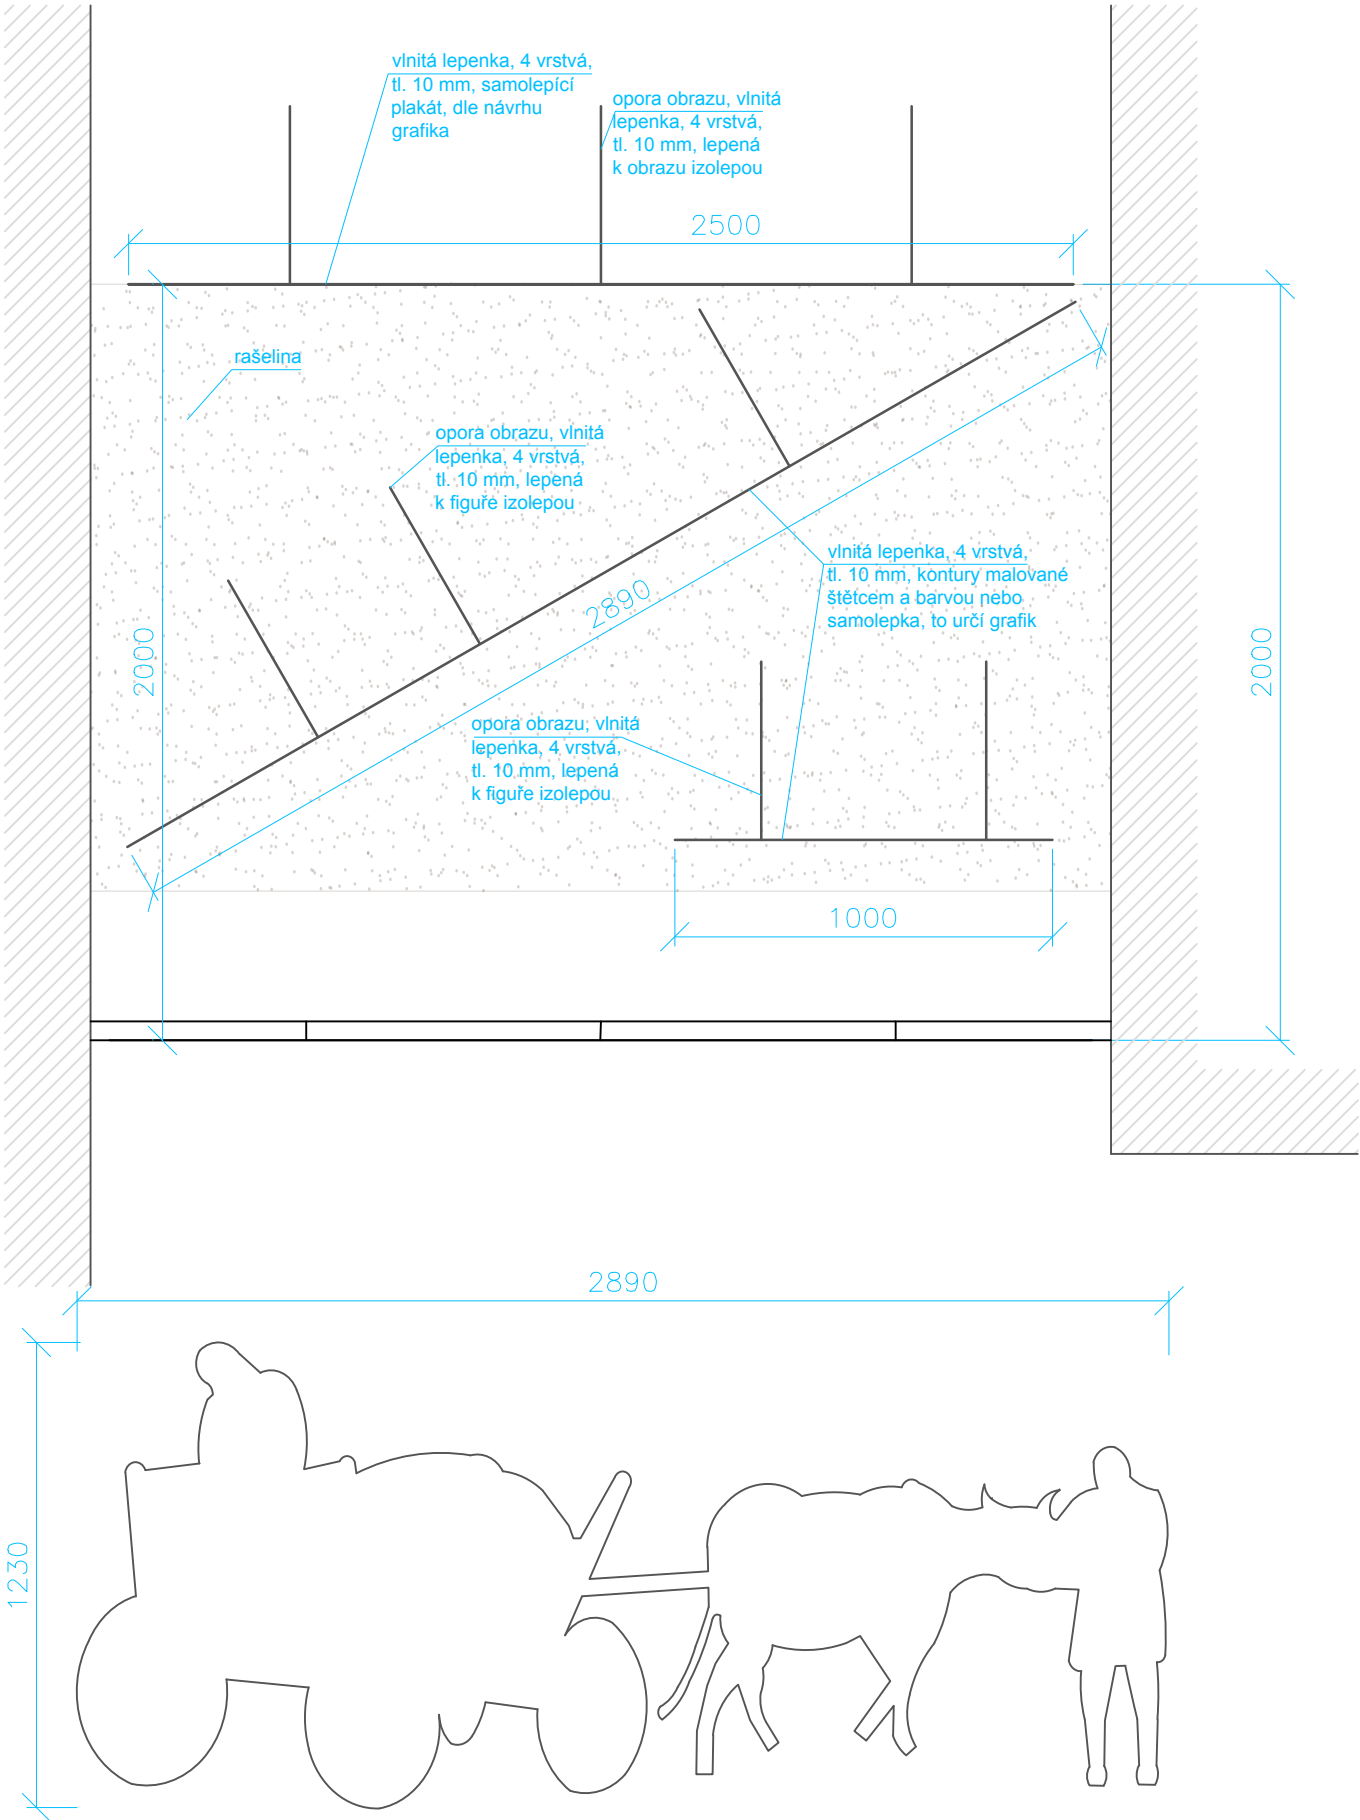


PŮDORYS

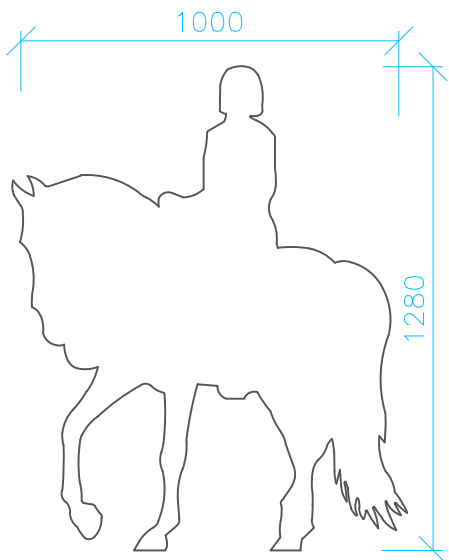

AXONOMETRIE

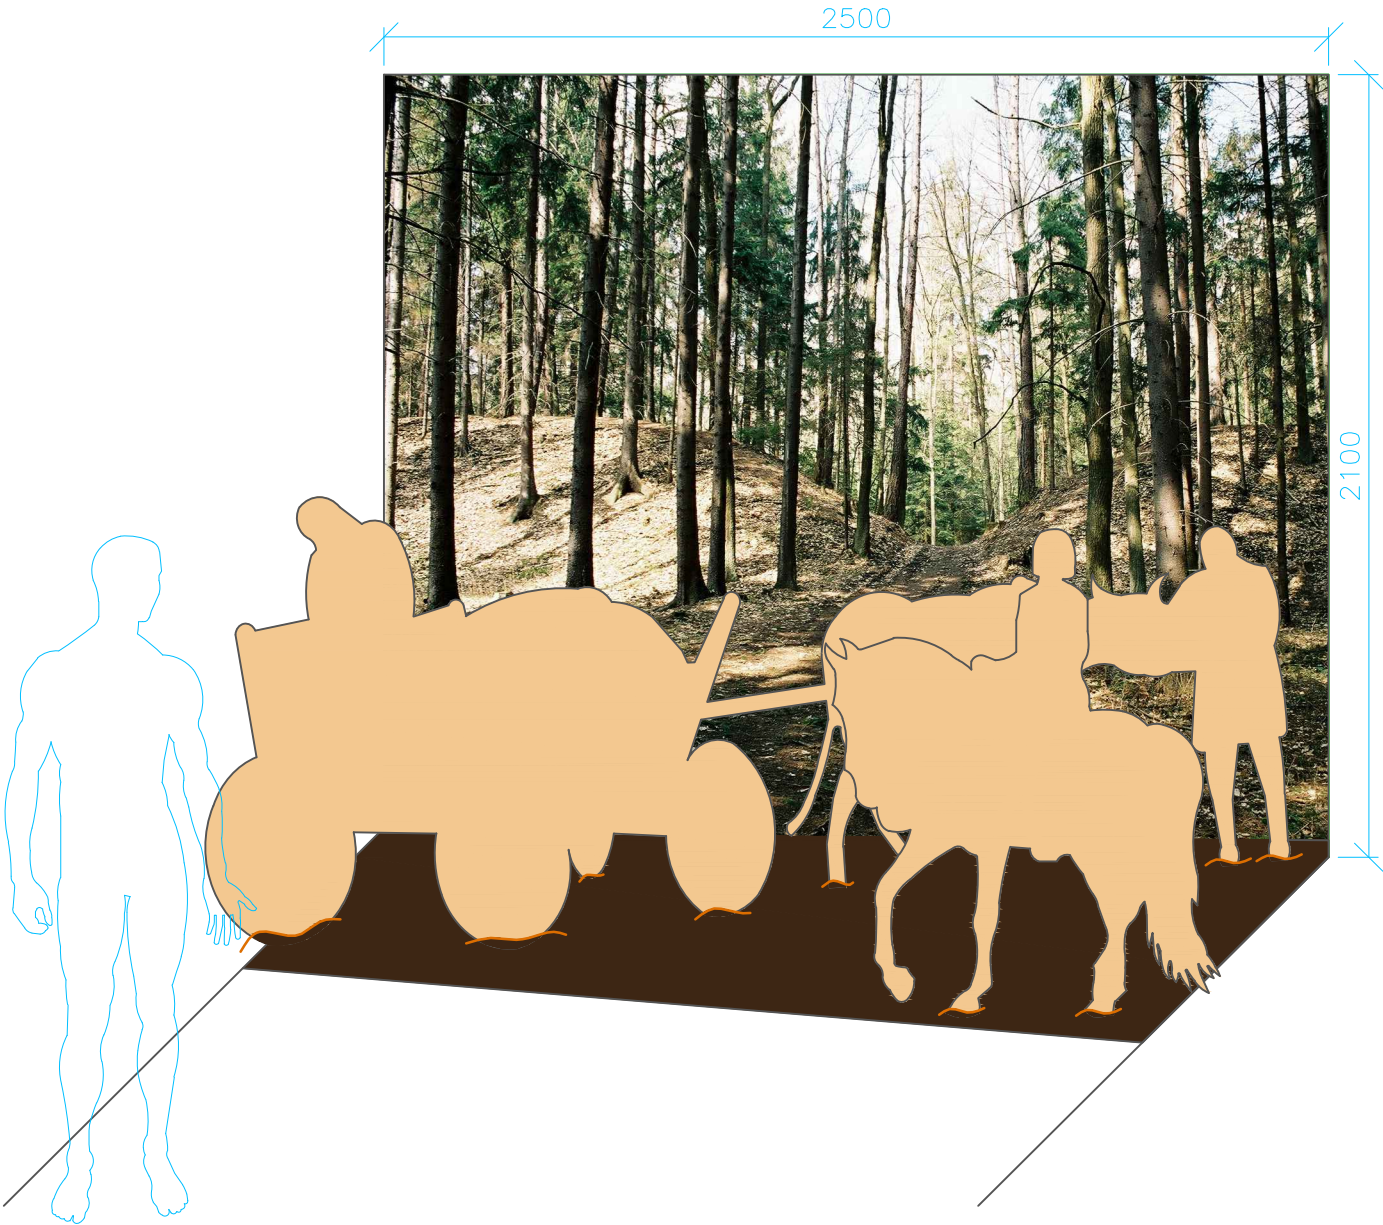

VYŘEZÁVANÉ FIGURY Z LEPENKY

C1 DIORAMA
VÝSTAVA ARCHEOLOGIE

PROJEKT NA NACENĚNÍ	ČÍSLO VÝKRESU C1	MĚŘÍTKO 1:20
DATUM 19.11.2013	ZADAVATEL: MENDELOVO MUZEUM MU, BRNO	
NÁVRH: ING. ARCH. JANA LIKAVČANOVÁ likavcanova.j@gmail.com tel: 732969845		