




PŮDORYS

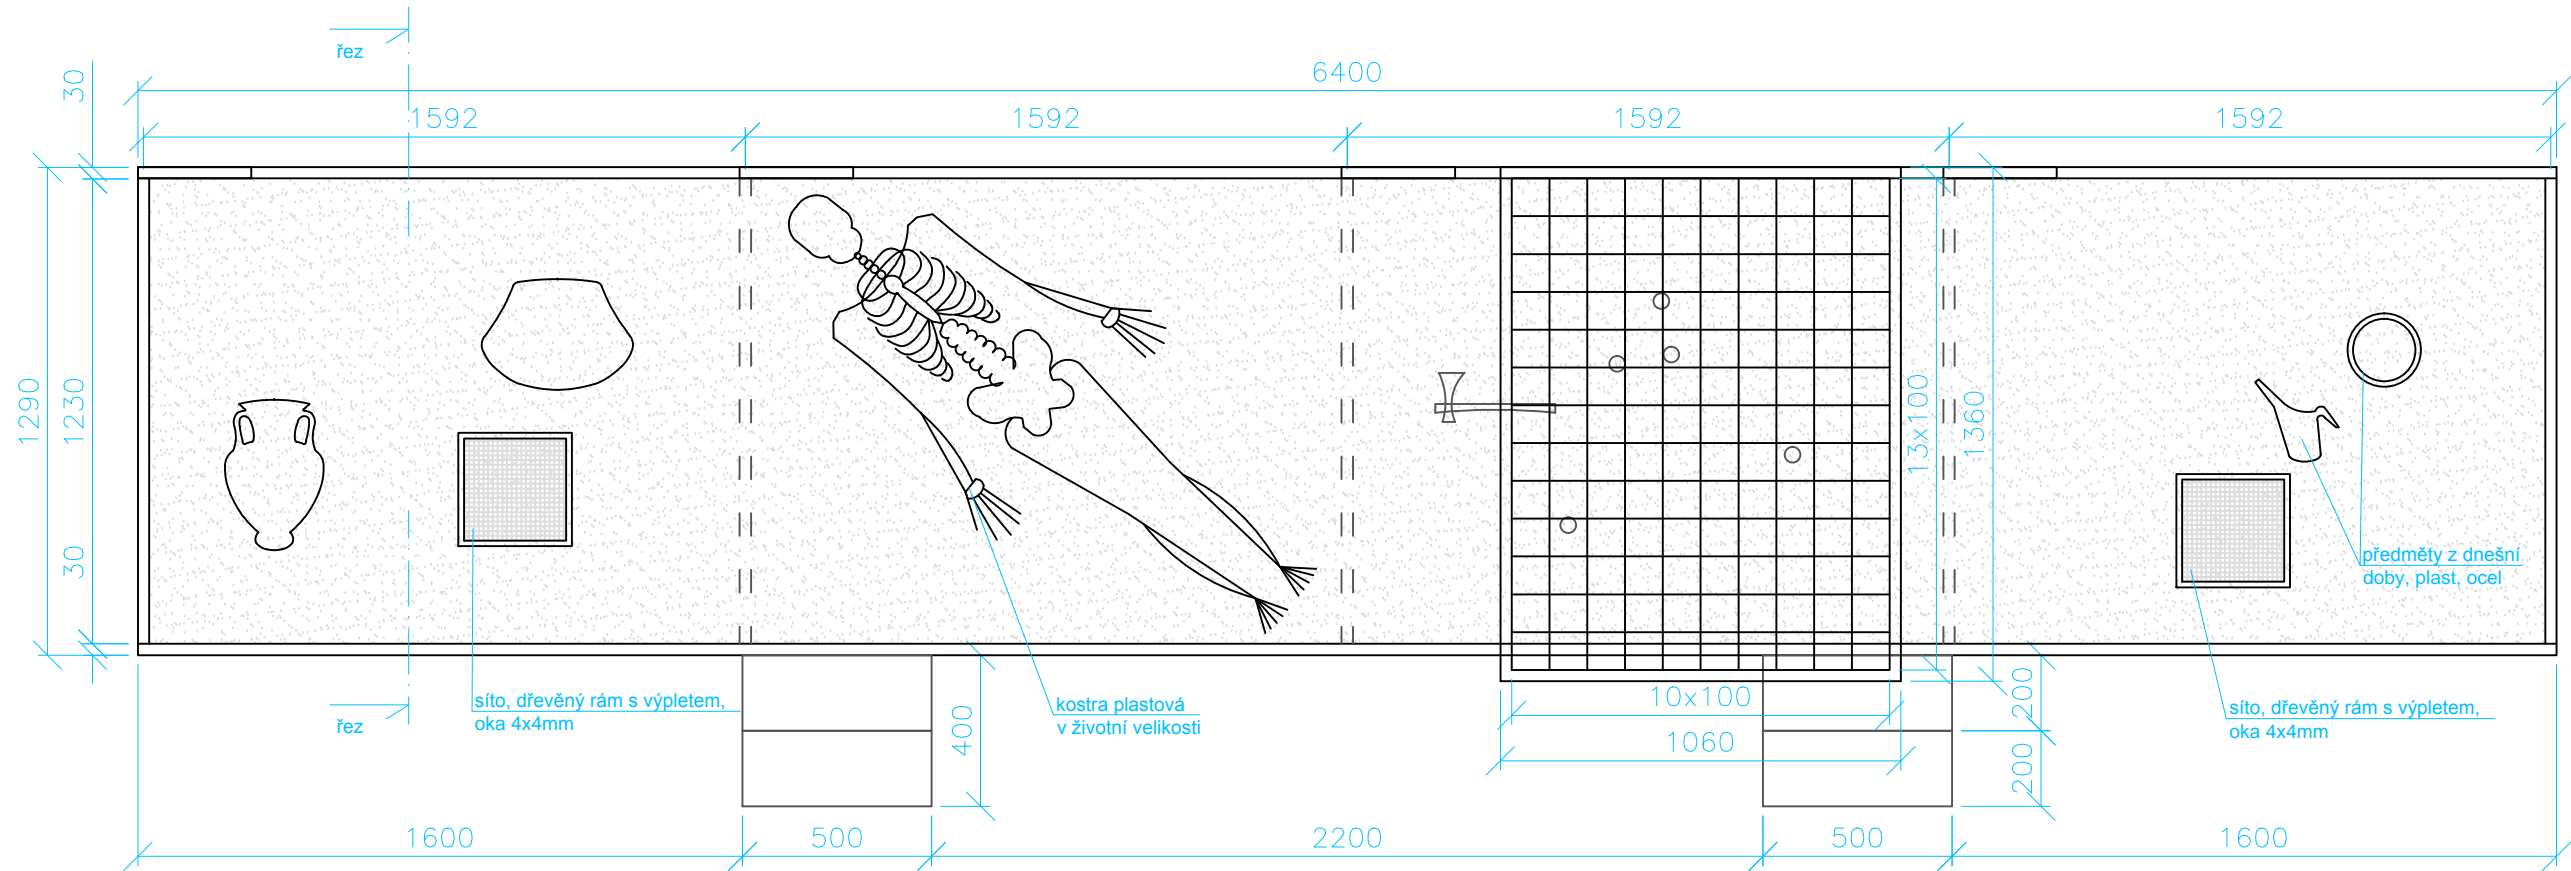

AXONOMETRIE

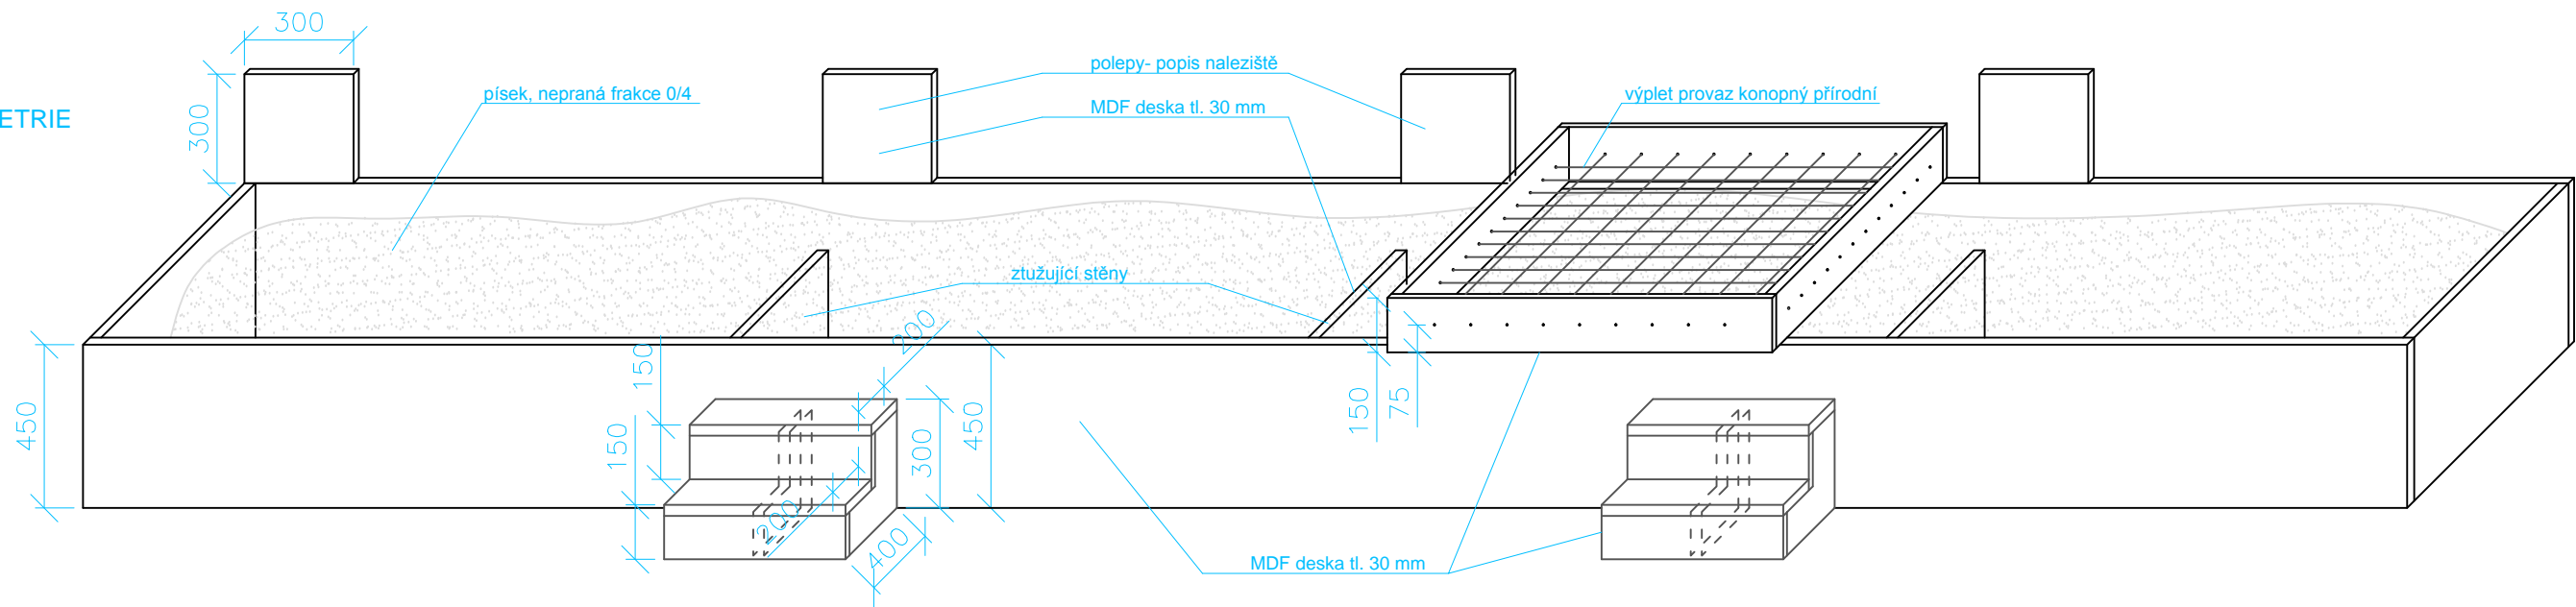

ŘEZ

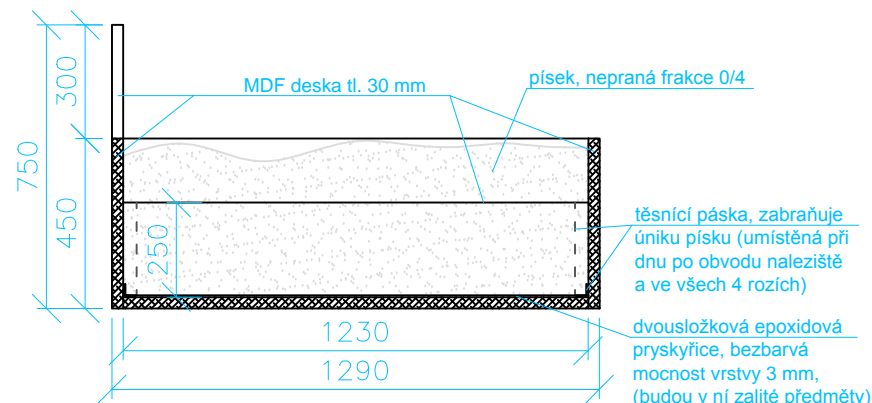

POZN: U INSTALACE TOHOTO PRVKU MUSÍ BÝT PŘÍTOMEN ARCHITEKT A ARCHEOLOGOVÉ.

C6 NALEZIŠTĚ
VÝSTAVA ARCHEOLOGIE

PROJEKT NA NACENĚNÍ	ČÍSLO VÝKRESU C6	MĚŘÍTKO 1:20
DATUM 19.11.2013	ZADAVATEL: MENDELOVO MUZEUM MU, BRNO	
NÁVRH: ING. ARCH. JANA LIKAVČANOVÁ likavcanova.j@gmail.com tel: 732969845		