




ROZVINUTÁ PLOCHA

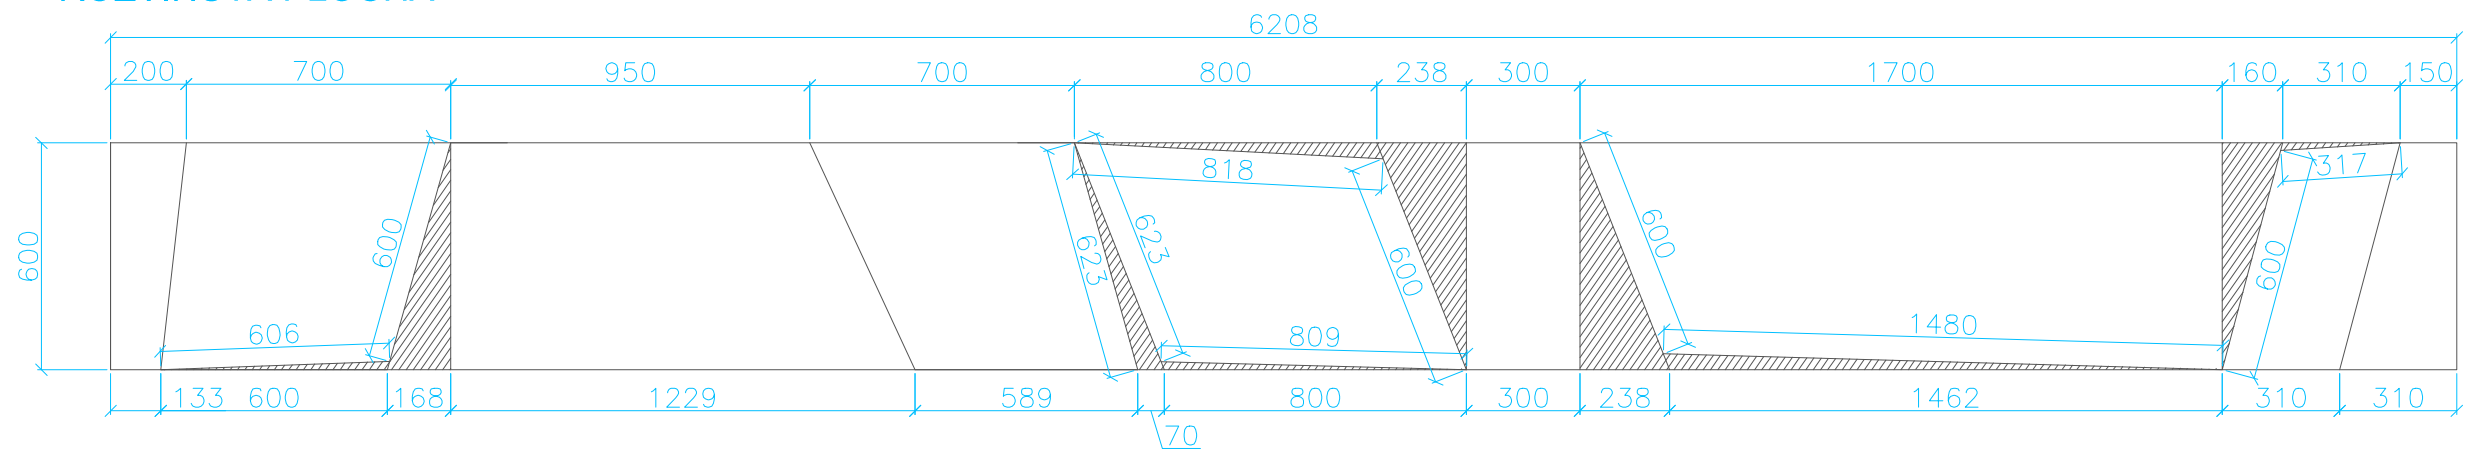

POHLED

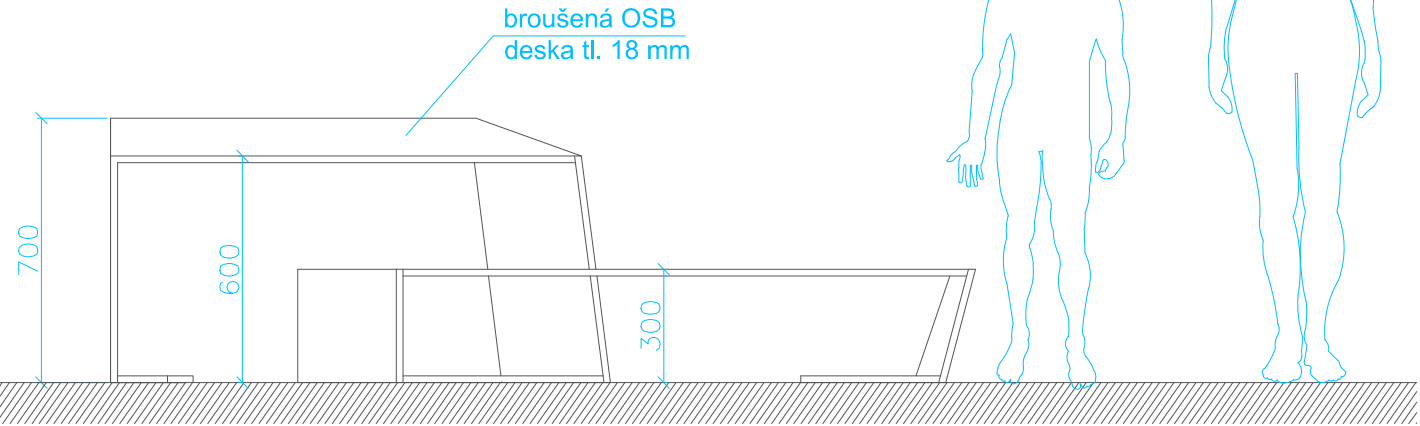

PŮDORYS

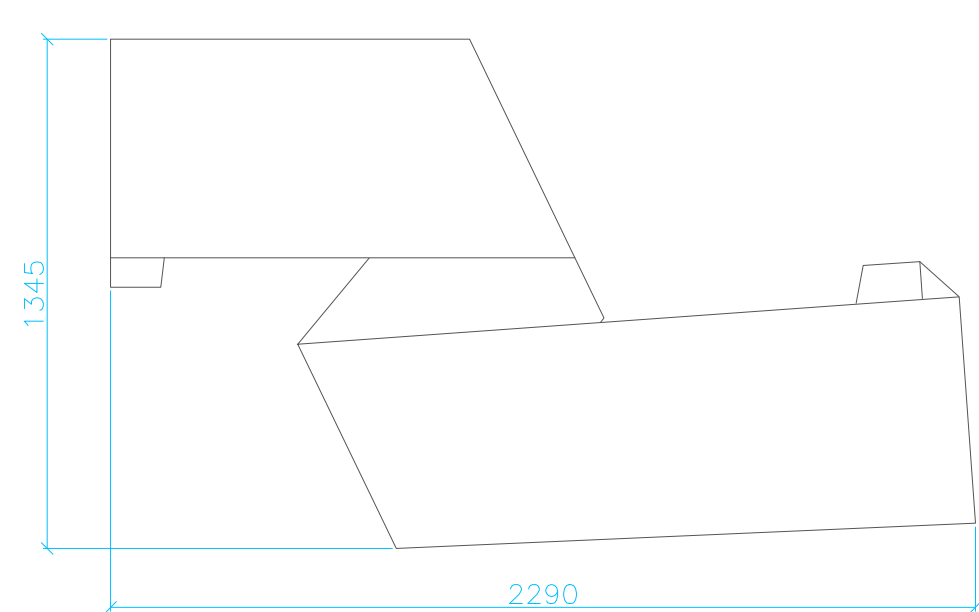

VIZUALIZACE

02 - LAVIČKA VARIANTA B  
VÝSTAVA VĚDA NA MU (95. VÝROČÍ MU)

VÝROBNÍ DOKUMENTACE	ČÍSLO VÝKRESU 02b	MĚŘÍTKO 1:20
DATUM: listopad 2013	ZADAVATEL: MASARYKOVA UNIVERZITA	
NÁVRH: ING. ARCH. MILAN ŠUŠKA, ING. ARCH. JANA LIKAVČANOVÁ		
milan.suska@gmail.com		likavcanova.j@gmail.com
tel: 608773448		tel: 732969845