



POHLED

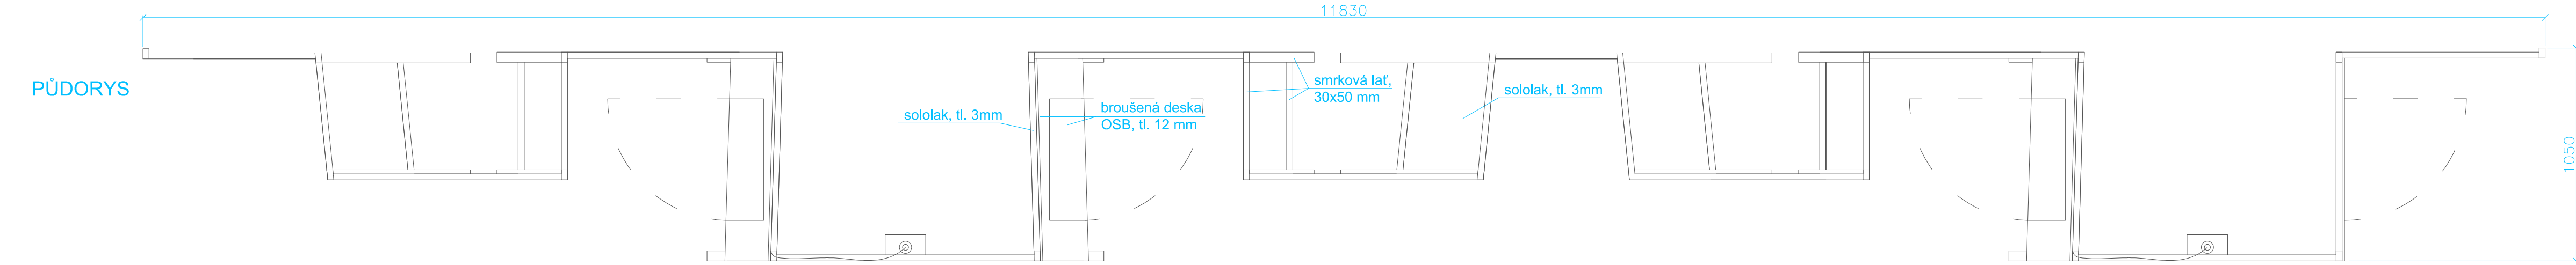


PŮDORYS

STPOJAN NA FOTOGRAFIE M 1:10
POHLED ZE PŘEDU POHLED ZE ZADU POHLED Z BOKU

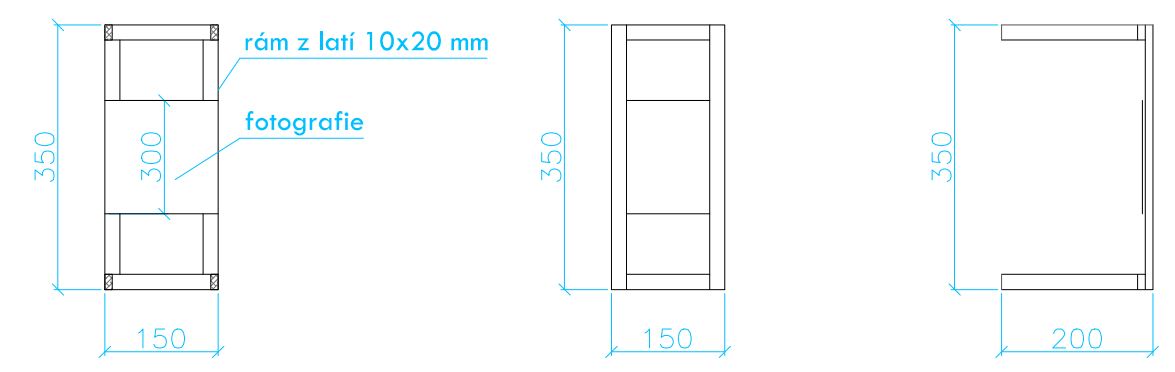

KUKÁTKO M 1:10
ŘEZ KUKÁTKEM POHLED NA KUKÁTKO

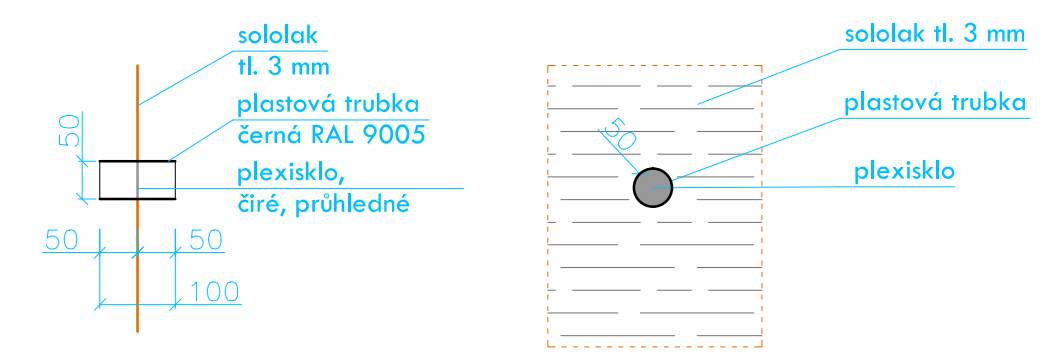

Poznámka:
1) U instalace tohoto prvku musí být přítomen architekt.
2) Počet kukátek a jejich umístění budou upřesněny po dokončení obsahové náplně panelů.
3) Počet stojanů na fotografie bude upřesněn po dokončení obsahové náplně výstavy.
4) Veškeré rozměry musí být ověřeny přímo na stavbě. Při jakékoliv odchylce musí být architekt informován.

03 - PANEL 2

VÝSTAVA VĚDA NA MU (95. VÝROČÍ MU)

VÝROBNÍ DOKUMENTACE	ČÍSLO VÝKRESU 03c	MĚŘÍTKO 1:20
DATUM: listopad 2013	ZADAVATEL: MASARYKOVA UNIVERZITA	
NÁVRH: ING. ARCH. MILAN ŠUŠKA, ING. ARCH. JANA LIKAVČANOVÁ milan.suska@gmail.comlikavcanova.j@gmail.com tel: 608773448tel: 732969845		