



ROZVINUTÁ PLOCHA

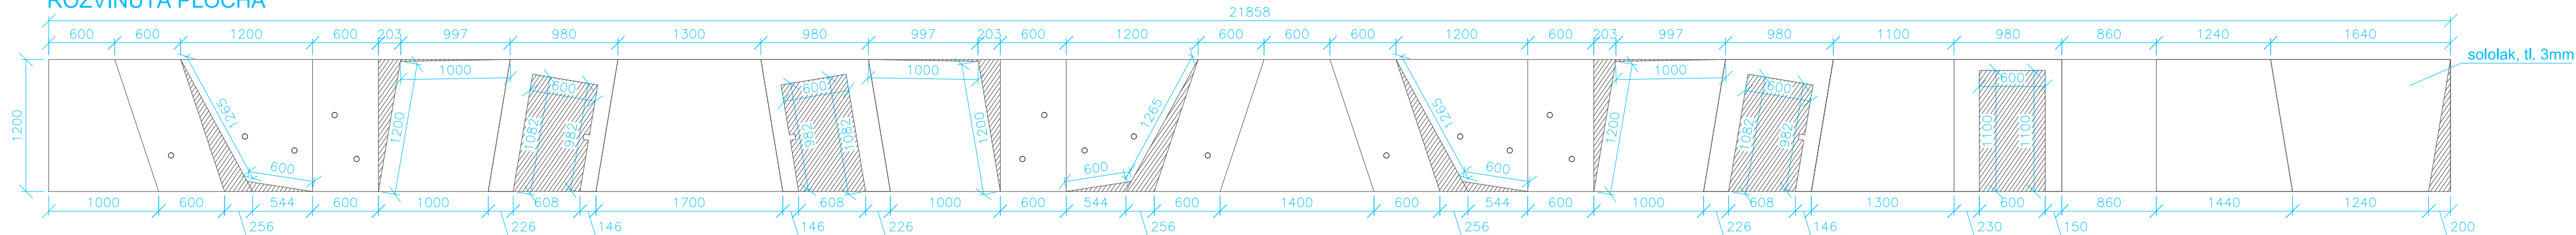


ZÁKRES DO PŮDORYSU

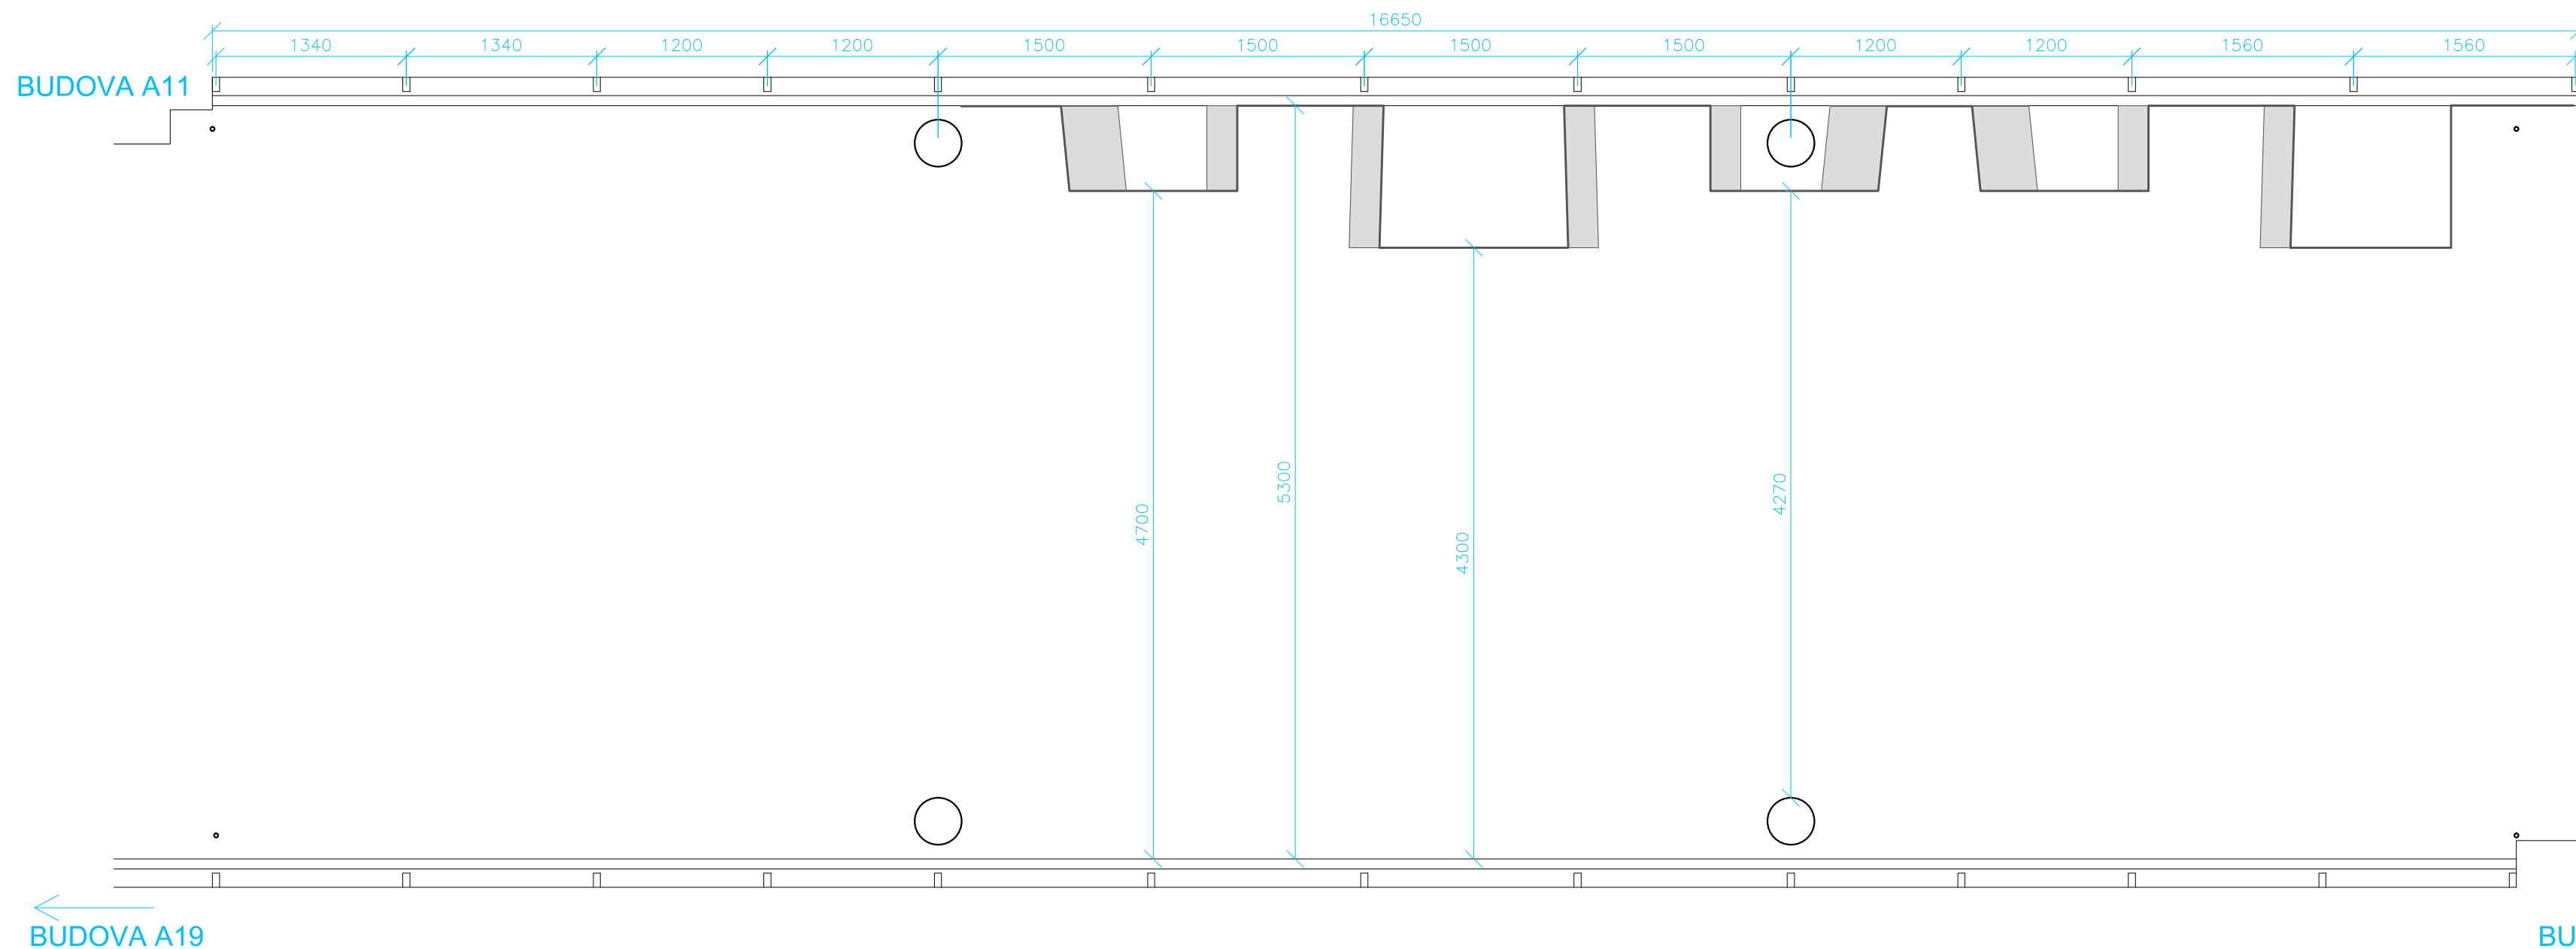

BUDOVA A9

ROZVINUTÁ PLOCHA

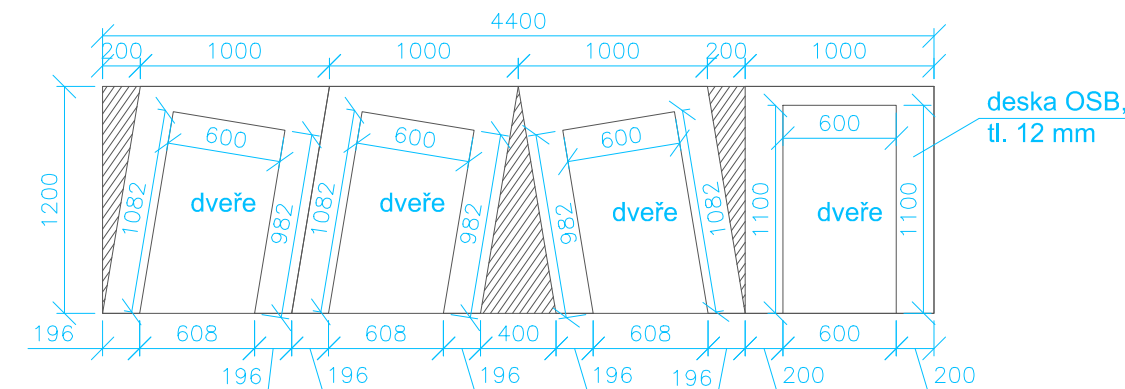

Poznámka:

- 1) U instalace tohoto prvku musí být přítomen architekt.
- 2) Počet kukátk a jejich umístění budou upřesněny po dokončení obsahové náplně panelů.
- 3) Veškeré rozměry musí být ověřeny přímo na stavbě. Při jakékoliv odchylce musí být architekt informován.

03 - PANEL 3

VÝSTAVA VĚDA NA MU (95. VÝROČÍ MU)

VÝROBNÍ DOKUMENTACE	ČÍSLO VÝKRESU 03f	MĚŘÍTKO 1:40
DATUM: listopad 2013	ZADAVATEL: MASARYKOVA UNIVERZITA	
NÁVRH: ING. ARCH. MILAN ŠUŠKA, ING. ARCH. JANA LIKAVČANOVÁ milan.suska@gmail.com likavcanova.j@gmail.com tel: 608773448 tel: 732969845		