




AXONOMETRIE

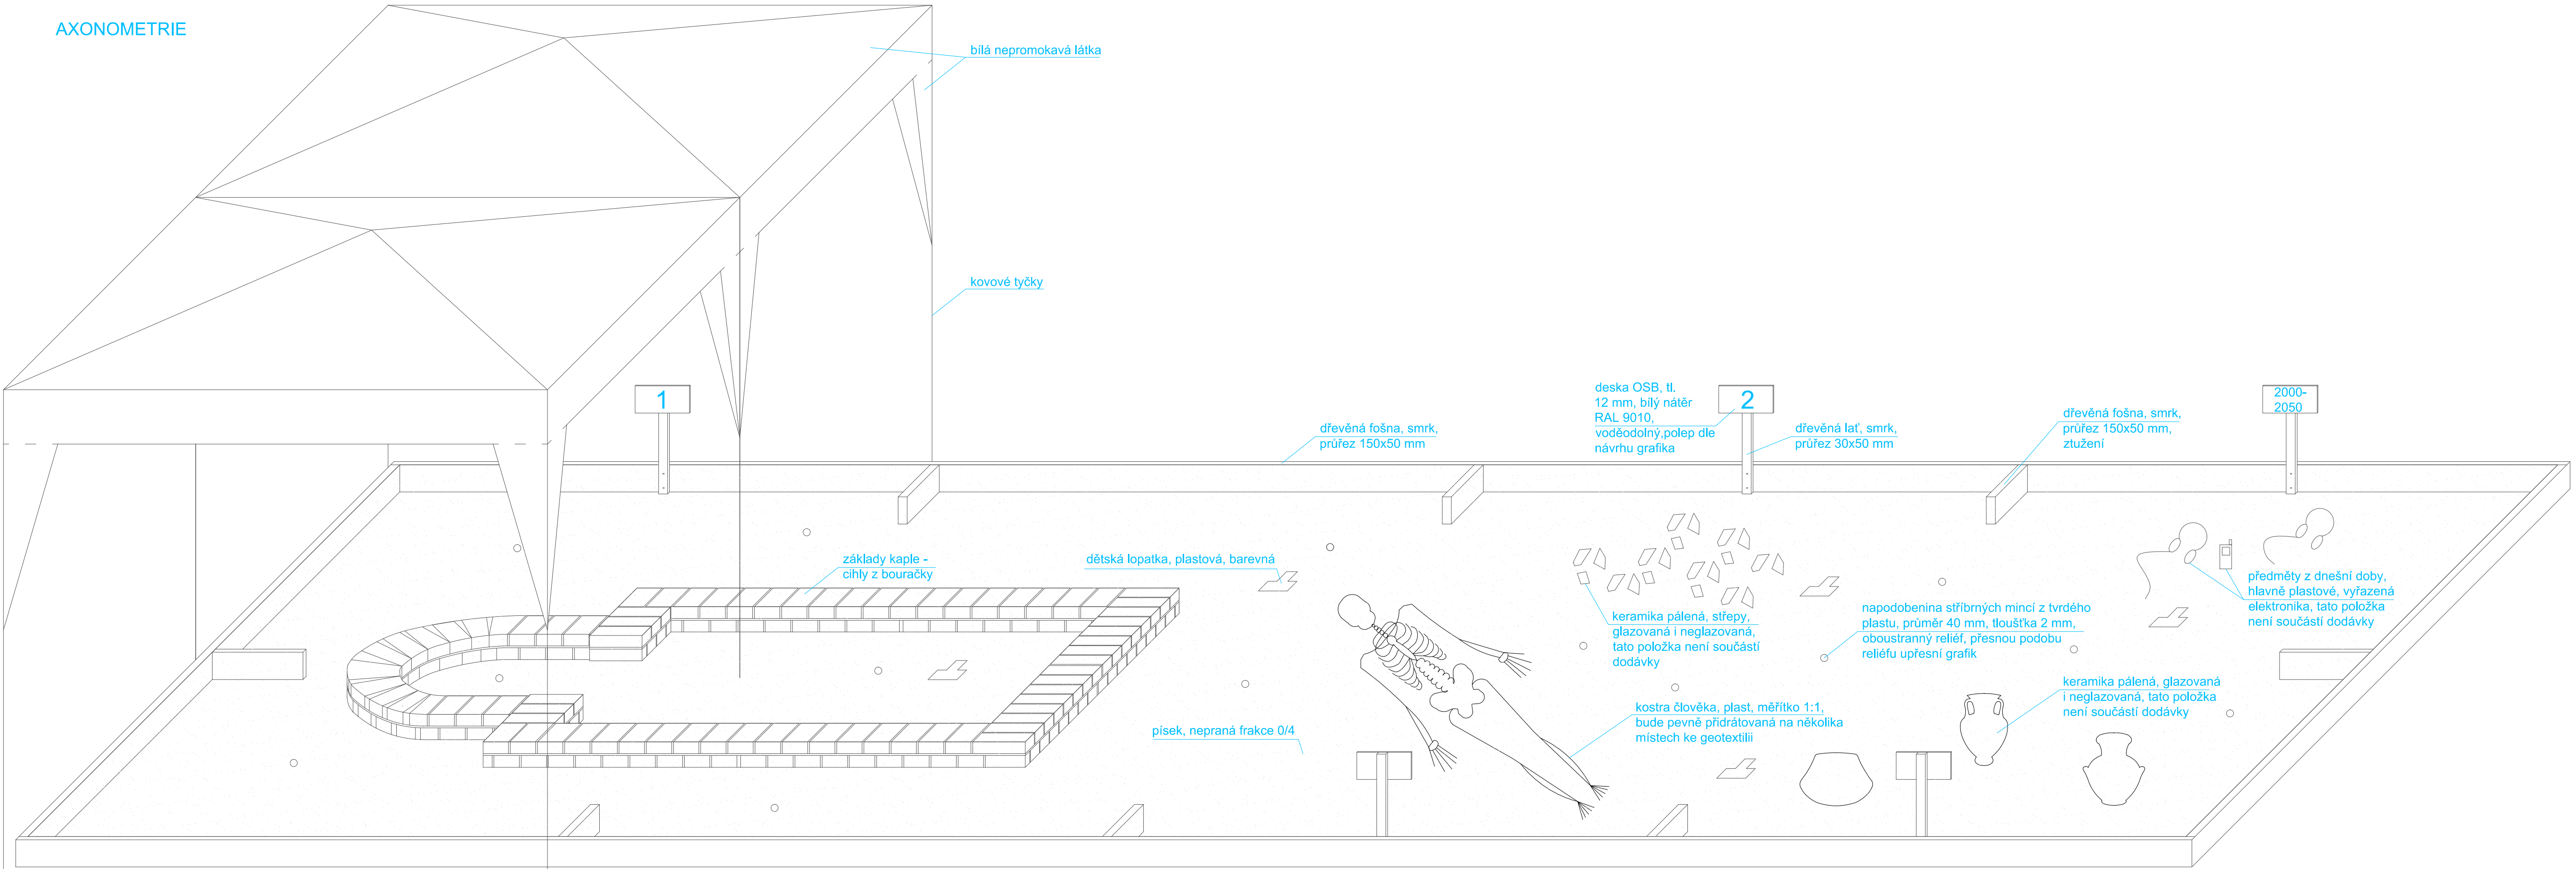


POHLED NA ZÁKLADY KAPLE

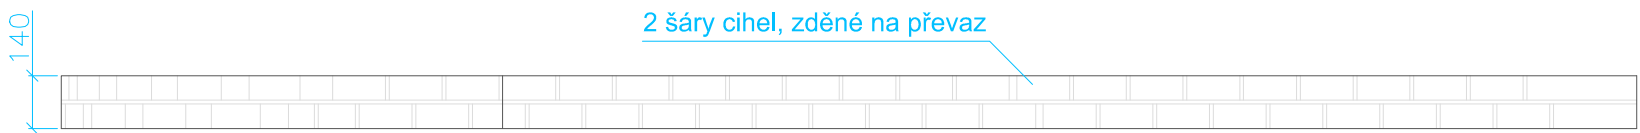

PŮDORYS ZÁKLADŮ KAPLE

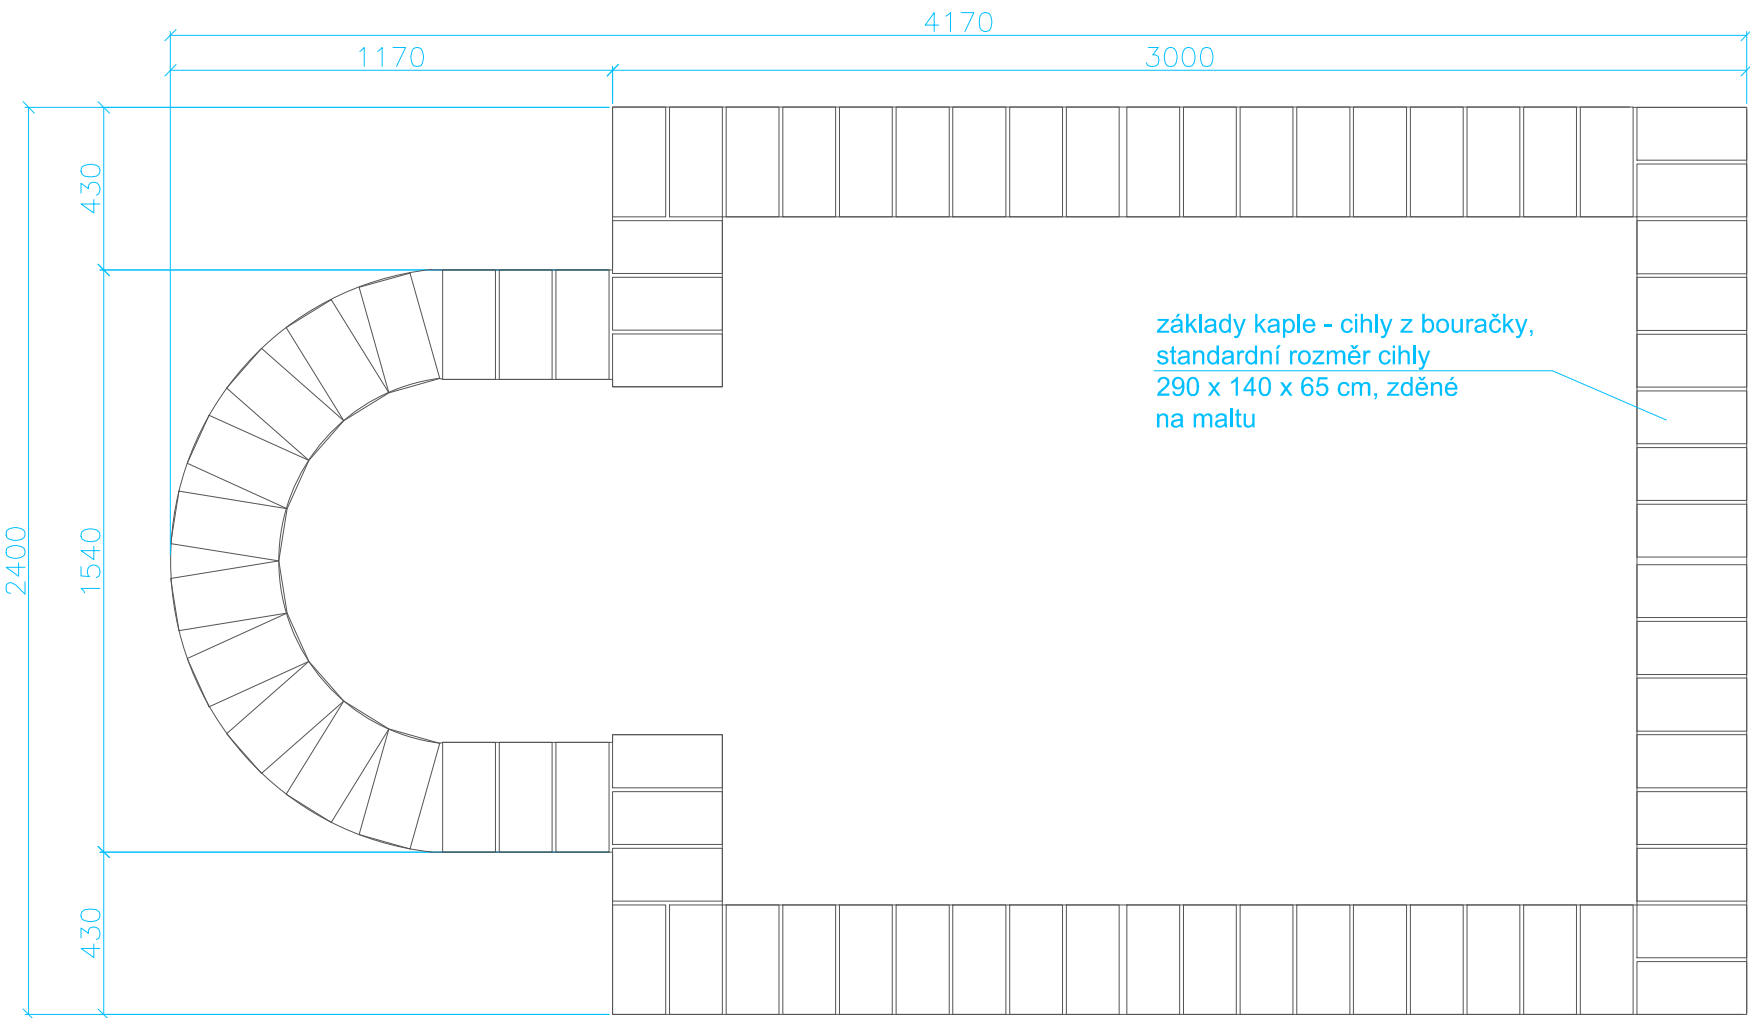

ŘEZ A - A'

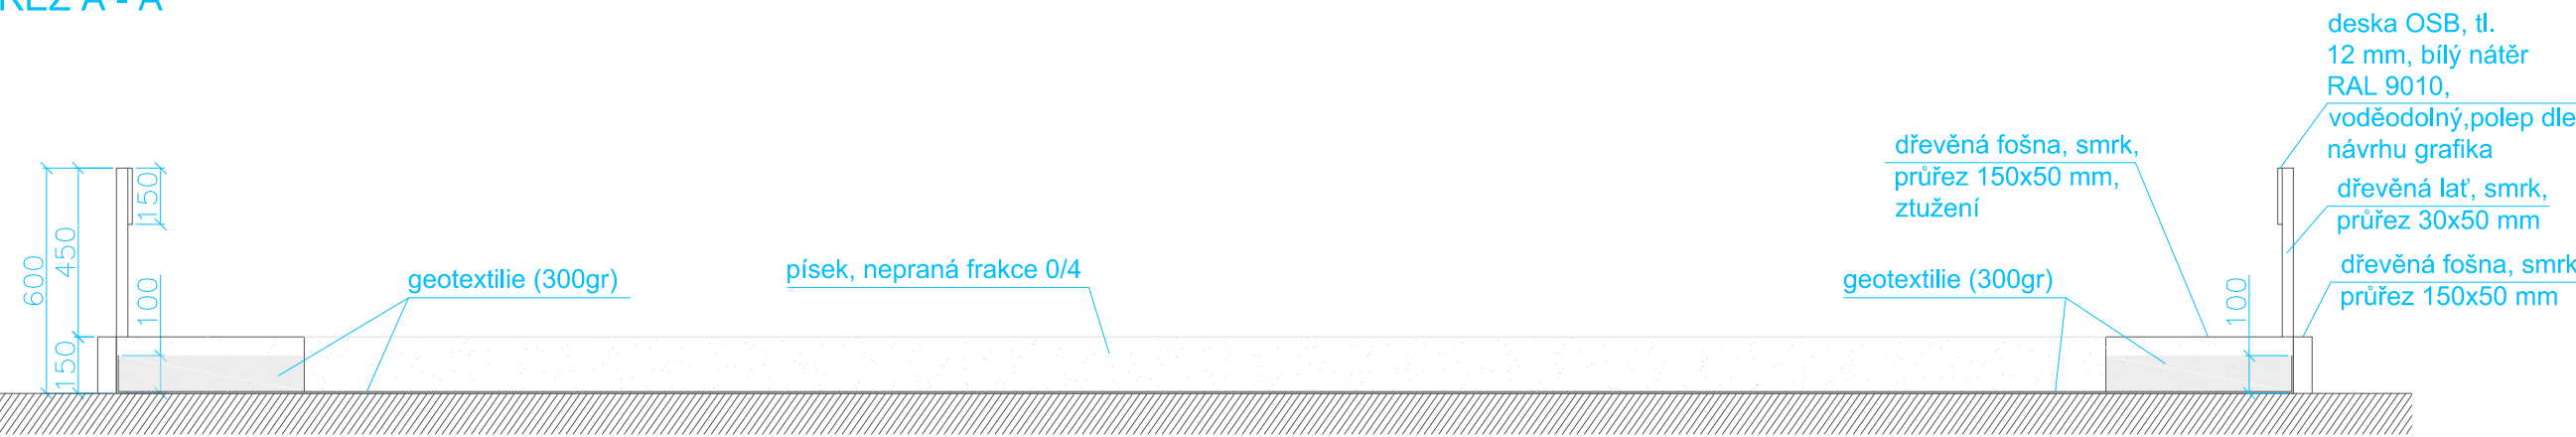

Poznámka:
U instalace tohoto prvku musí být přítomen architekt.

06 - ARCHEOLOGIE
VÝSTAVA VĚDA NA MU (95. VÝROČÍ MU)

VÝROBNÍ DOKUMENTACE	ČÍSLO VÝKRESU 06b	MĚŘÍTKO 1:20
DATUM: listopad 2013	ZADAVATEL: MASARYKOVA UNIVERZITA	
NÁVRH: ING. ARCH. MILAN ŠUŠKA, ING. ARCH. JANA LIKAVČANOVÁ milan.suska@gmail.com likavcanova.j@gmail.com tel: 608773448 tel: 732969845		