



ŘEZ A - A'

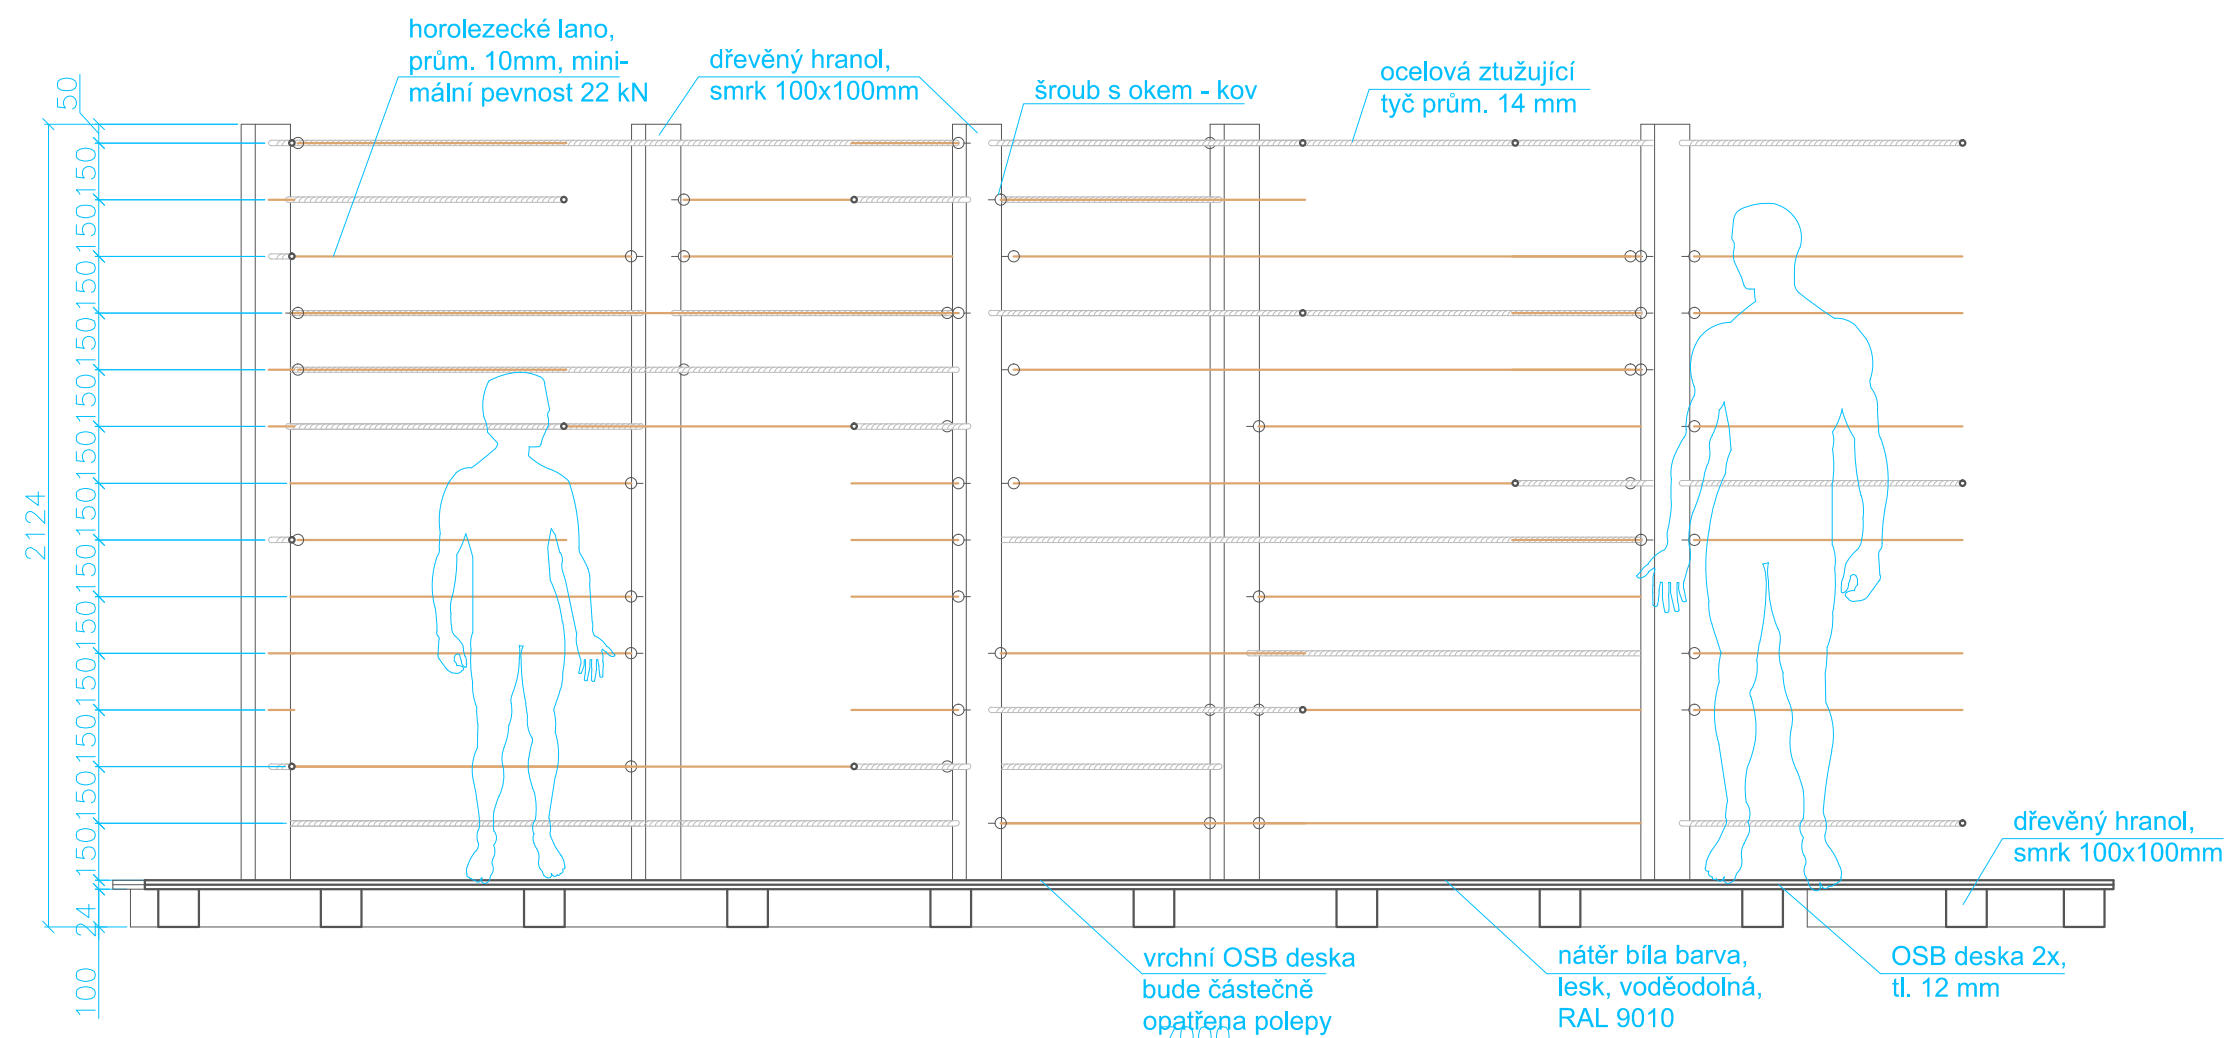

DETAIL ULOŽENÍ SLOUPU
MĚŘÍTKO 1:5

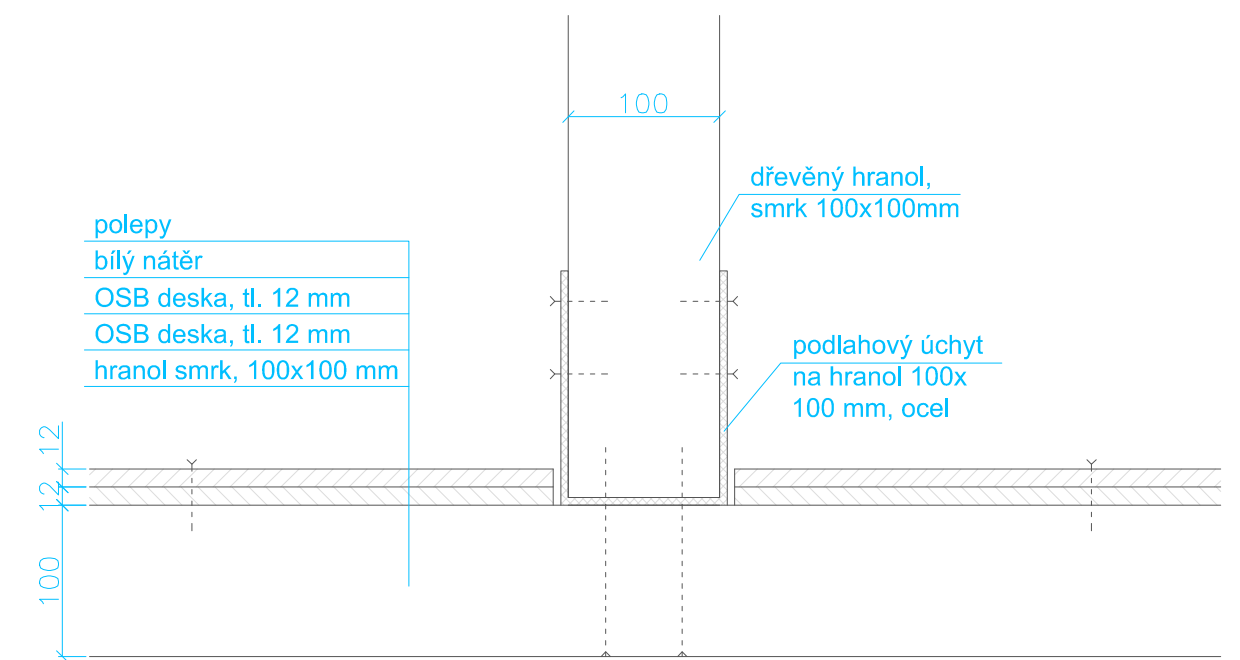

PŮDORYS

OSB DESKY BUDOU KLADENY TAK, ABY SE PŘEKRÝVALY
MĚŘÍTKO 1:40

09 - MOZEK
VÝSTAVA VĚDA NA MU (95. VÝROČÍ MU)

VÝROBNÍ DOKUMENTACE	ČÍSLO VÝKRESU 09a	MĚŘÍTKO 1:20
DATUM: listopad 2013	ZADAVATEL: MASARYKOVA UNIVERZITA	
NÁVRH: ING. ARCH. MILAN ŠUŠKA, ING. ARCH. JANA LIKAVČANOVÁ		
milan.suska@gmail.com tel: 608773448	likavcanova.j@gmail.com tel: 732969845	