



PŮDORYS

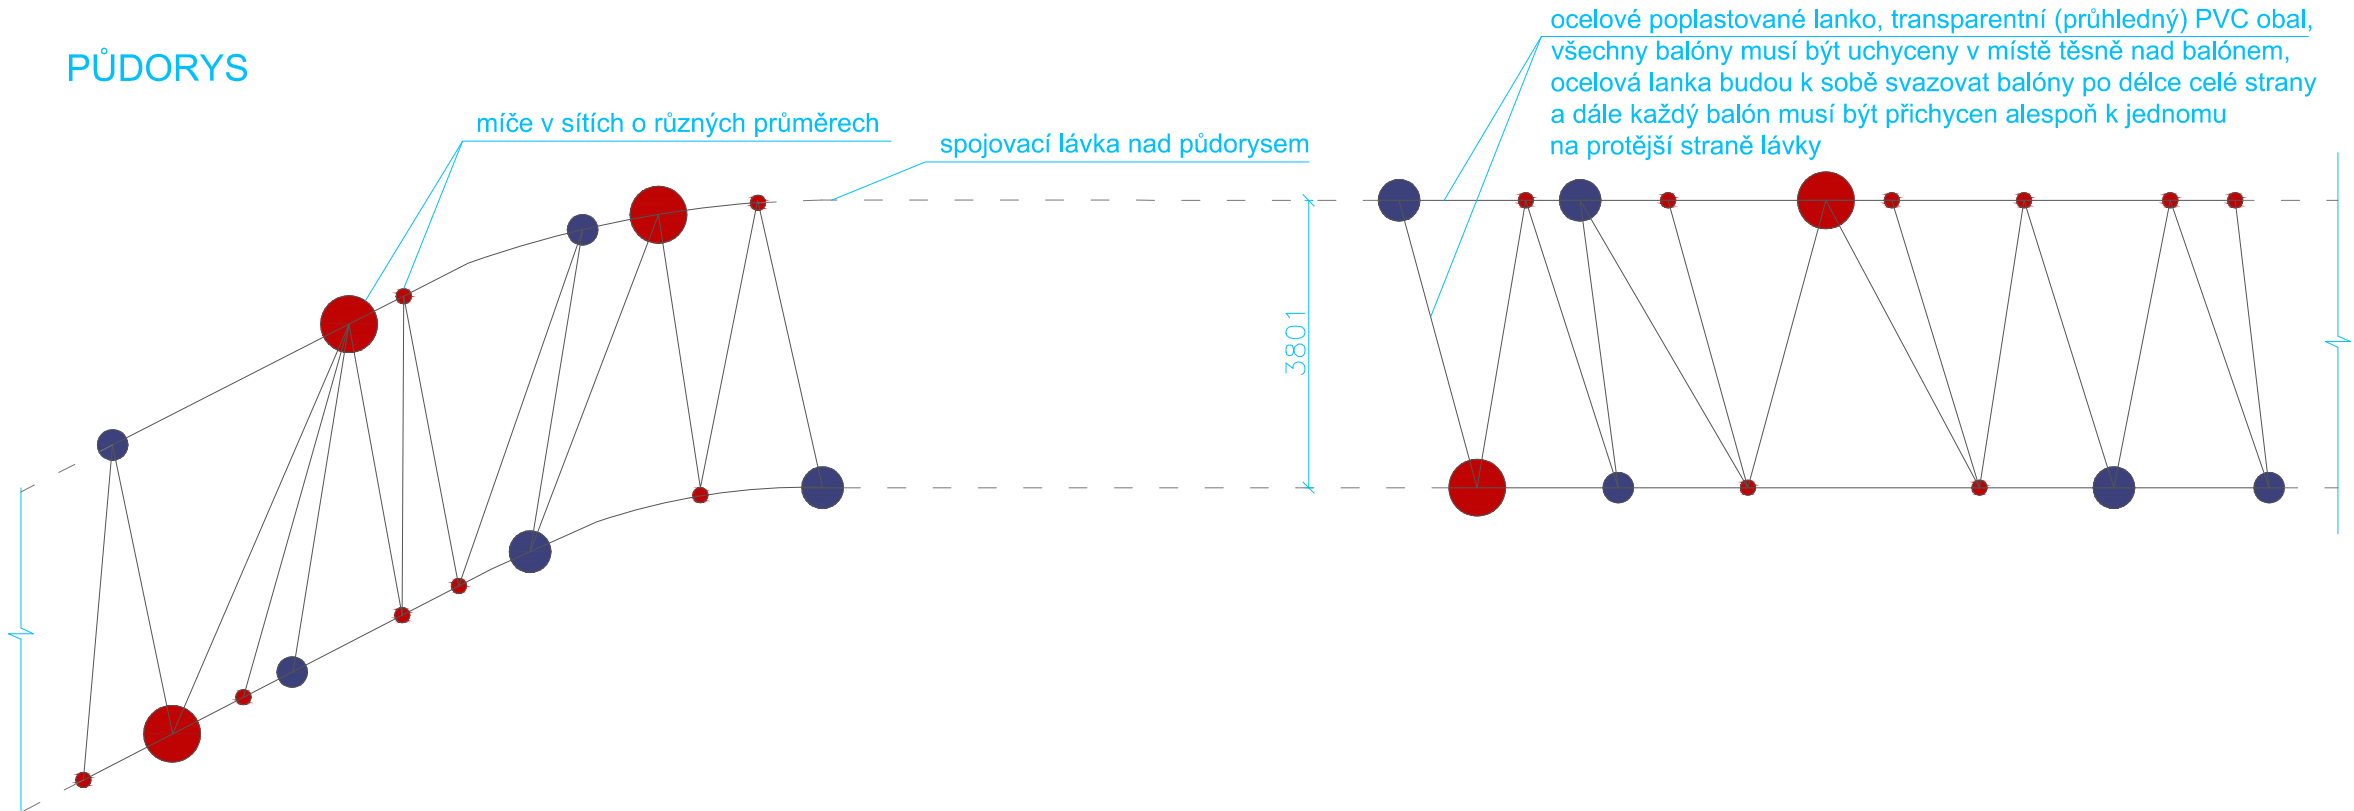

POHLED

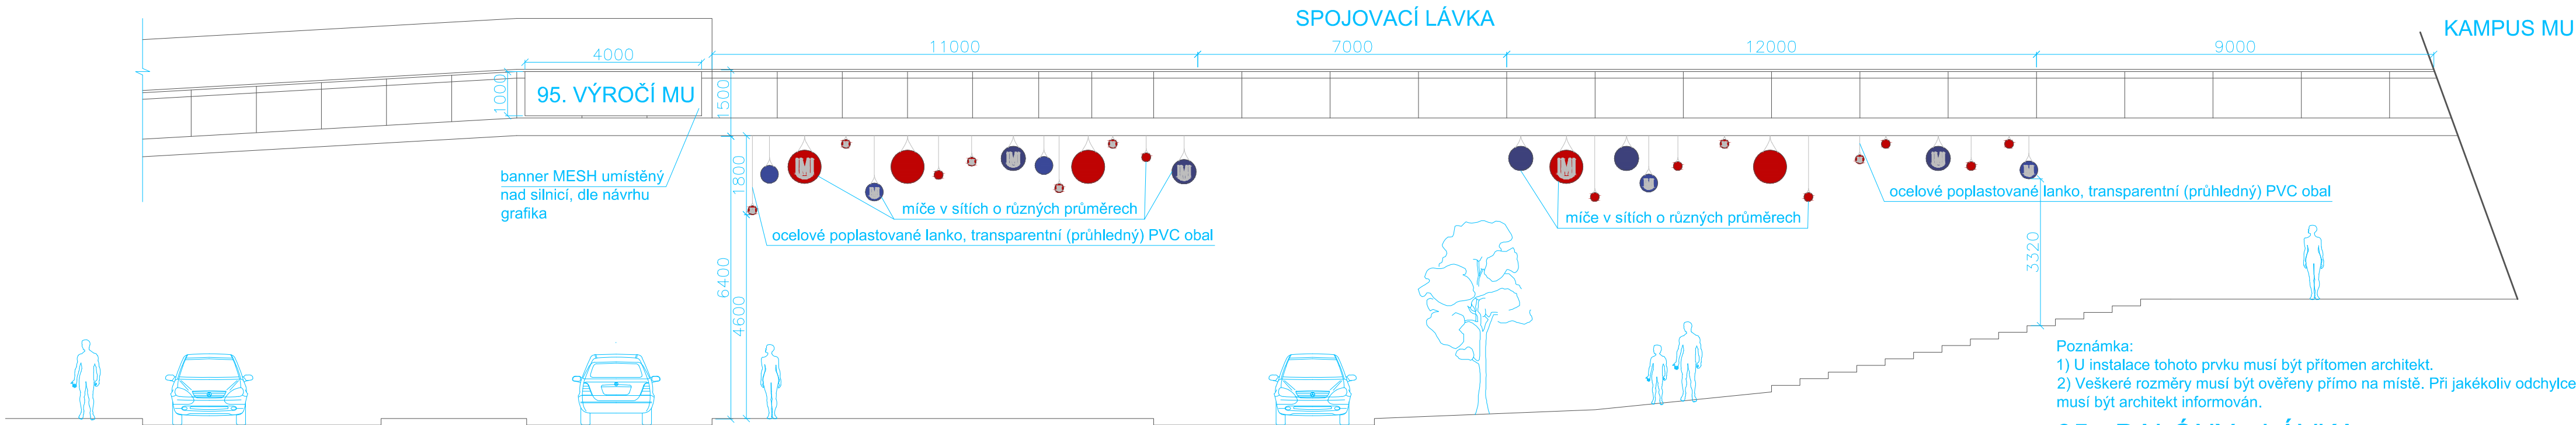

Poznámka:
1) U instalace tohoto prvku musí být přítomen architekt.
2) Veškeré rozměry musí být ověřeny přímo na místě. Při jakékoliv odchylce musí být architekt informován.

05 - BALÓNY - LÁVKA
VÝSTAVA VĚDA NA MU (95. VÝROČÍ MU)

VÝROBNÍ DOKUMENTACE	ČÍSLO VÝKRESU 05a	MĚŘÍTKO 1:100
DATUM: listopad 2013	ZADAVATEL: MASARYKOVA UNIVERZITA	
NÁVRH: ING. ARCH. MILAN ŠUŠKA, ING. ARCH. JANA LIKAVČANOVÁ milan.suska@gmail.com likavcanova.j@gmail.com tel: 608773448 tel: 732969845		