



POHLED

PŮDORYS

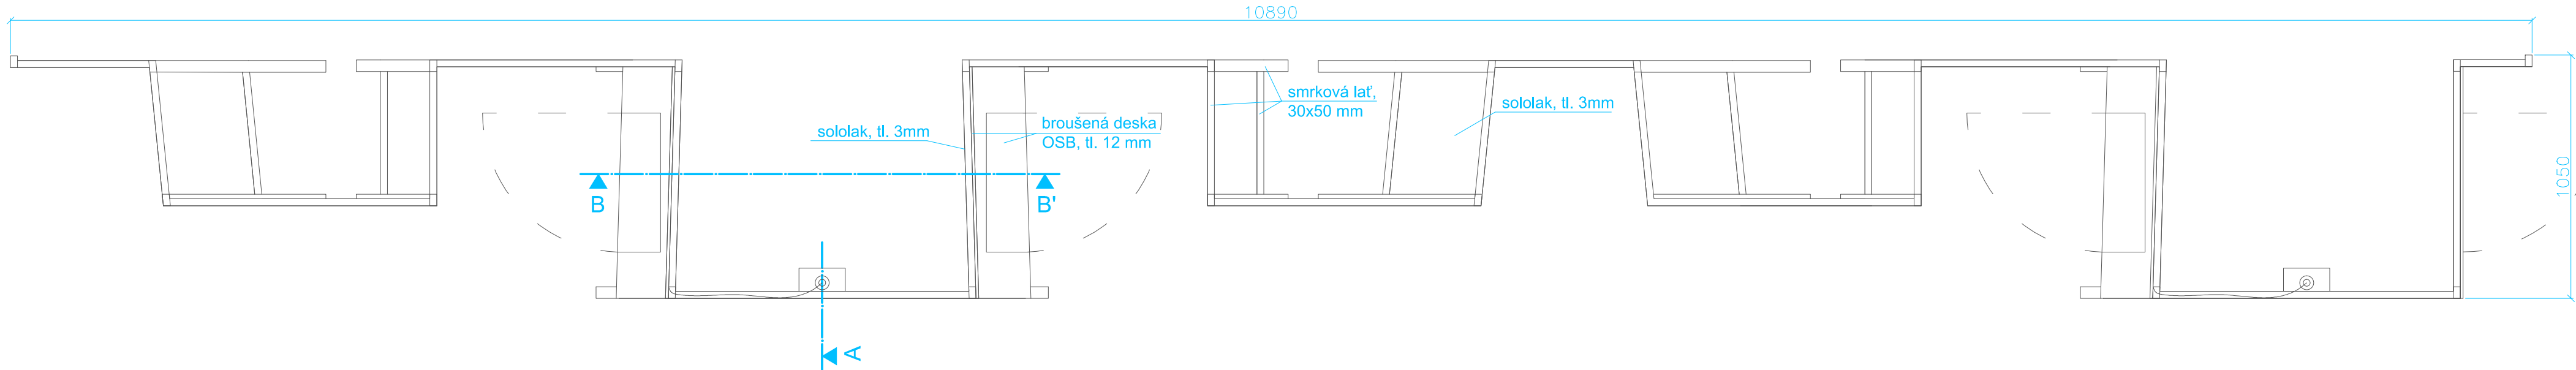


ŘEZ A

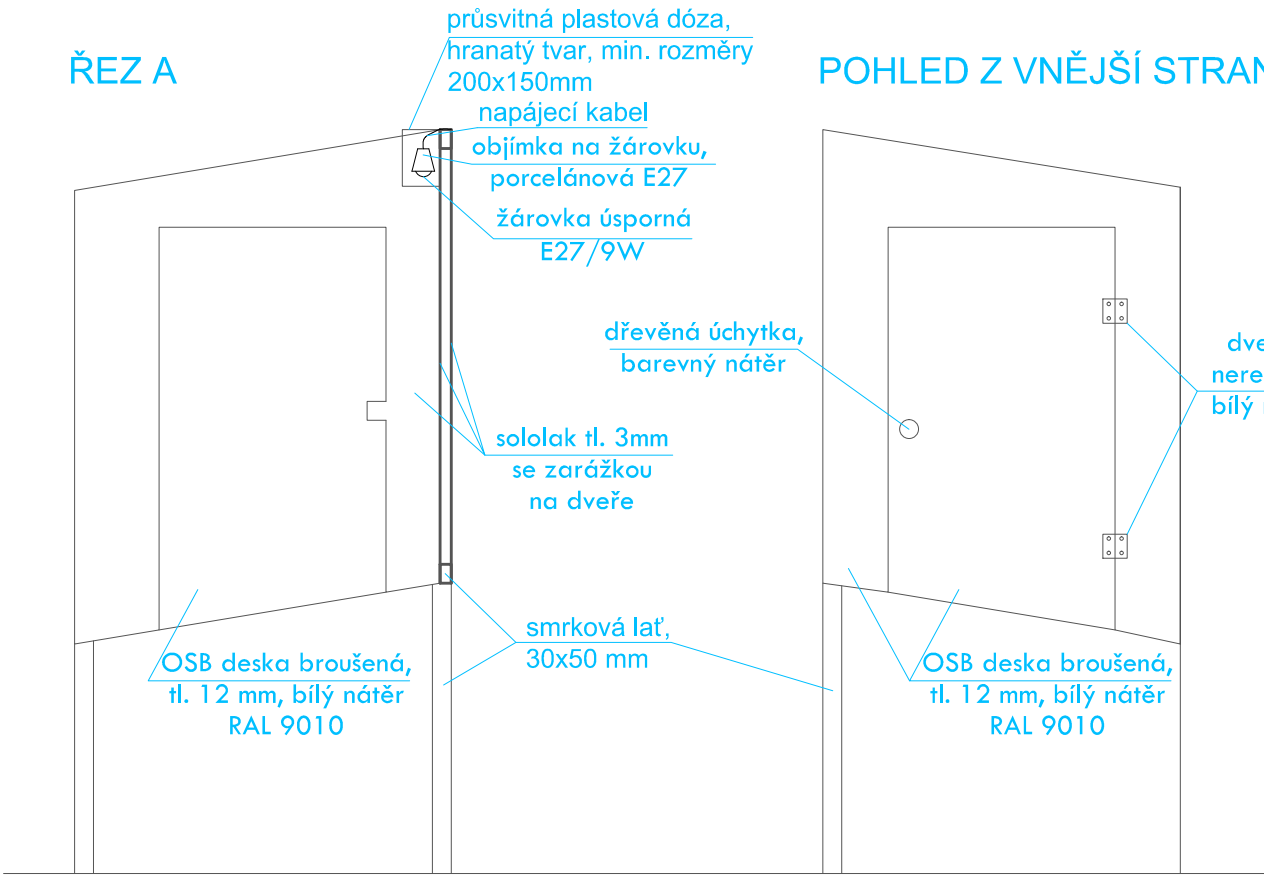

POHLED Z VNĚJŠÍ STRANY

ŘEZ B - B'

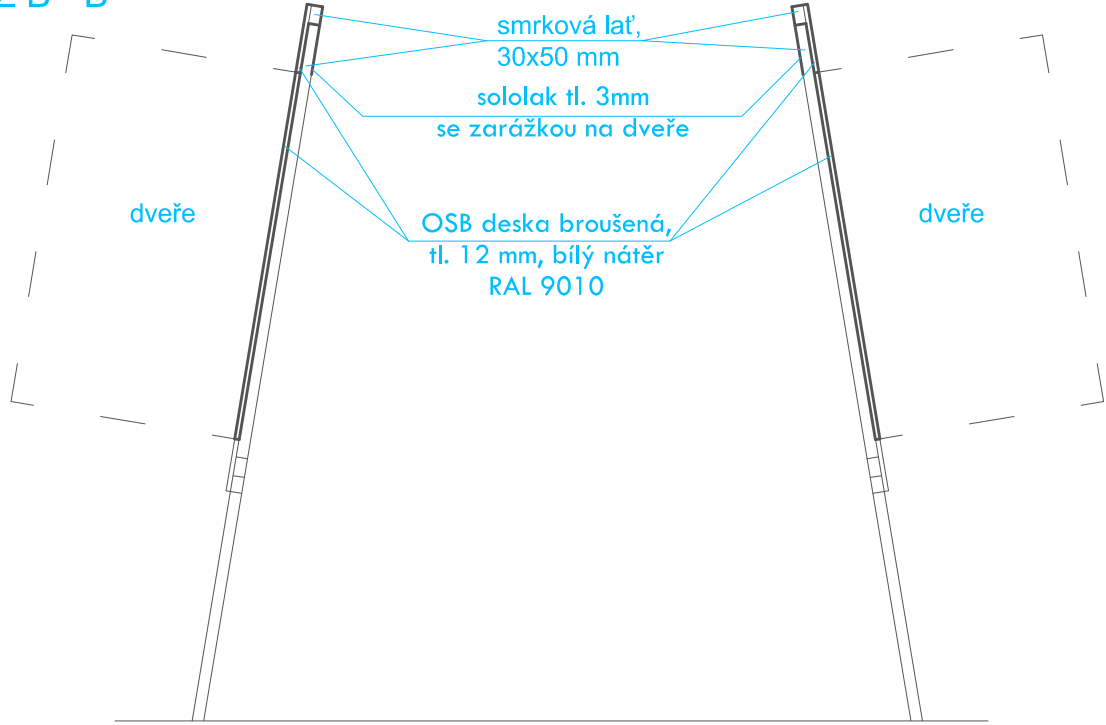

Poznámka:
1) U instalace tohoto prvku musí být přítomen architekt.
2) Počet kukátek a jejich umístění budou upřesněny po dokončení obsahové náplně panelů.
3) Veškeré rozměry musí být ověřeny přímo na stavbě. Při jakékoliv odchylce musí být architekt informován.

03 - PANEL 1 VÝSTAVA VĚDA NA MU (95. VÝROČÍ MU)

VÝROBNÍ DOKUMENTACE	ČÍSLO VÝKRESU 03a	MĚŘÍTKO 1:20
DATUM: listopad 2013	ZADAVATEL: MASARYKOVA UNIVERZITA	
NÁVRH: ING. ARCH. MILAN ŠUŠKA, ING. ARCH. JANA LIKAVČANOVÁ		
milan.suska@gmail.com tel: 608773448	likavcanova.j@gmail.com tel: 732969845	