



ROZVINUTÁ PLOCHA

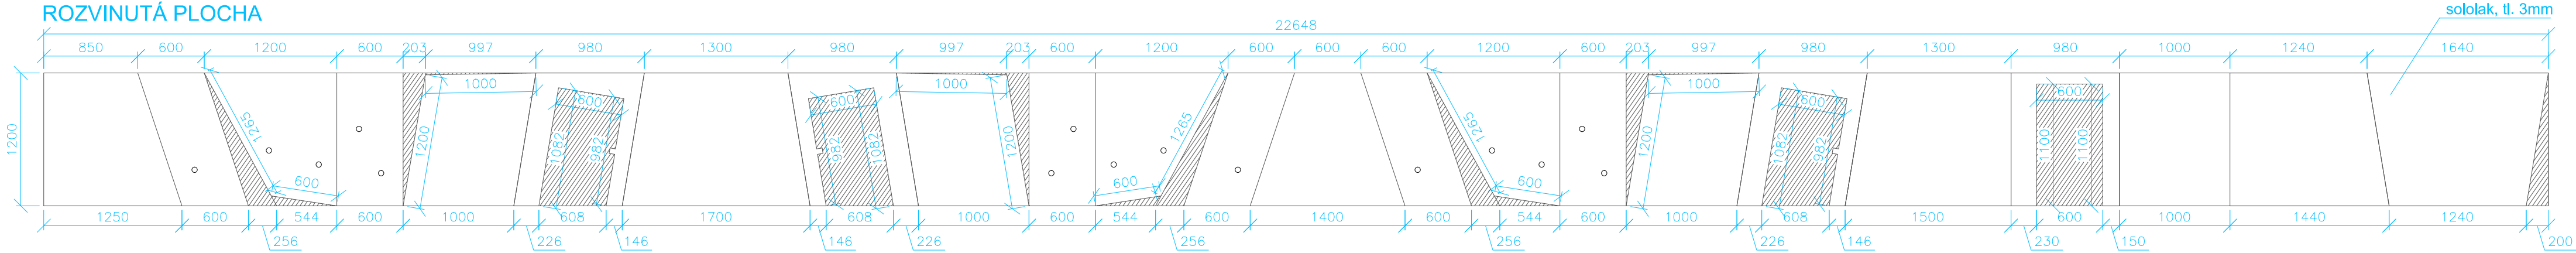


BUDOVA A11

ZÁKRES DO PŮDORYSU

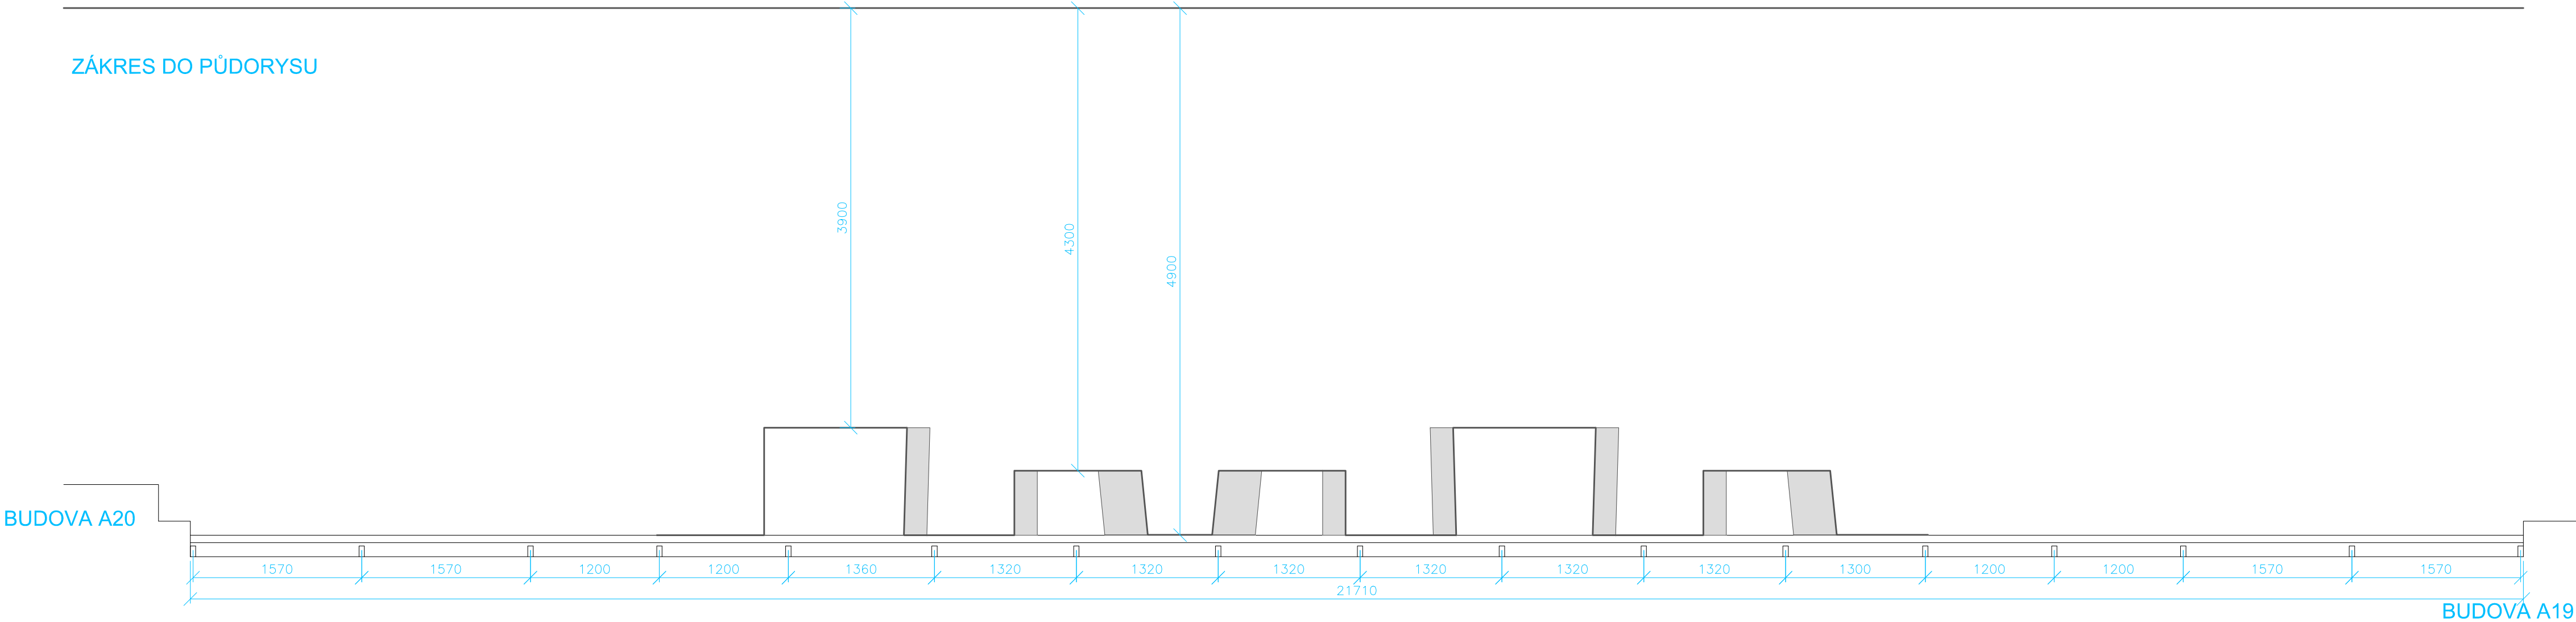

ROZVINUTÁ PLOCHA

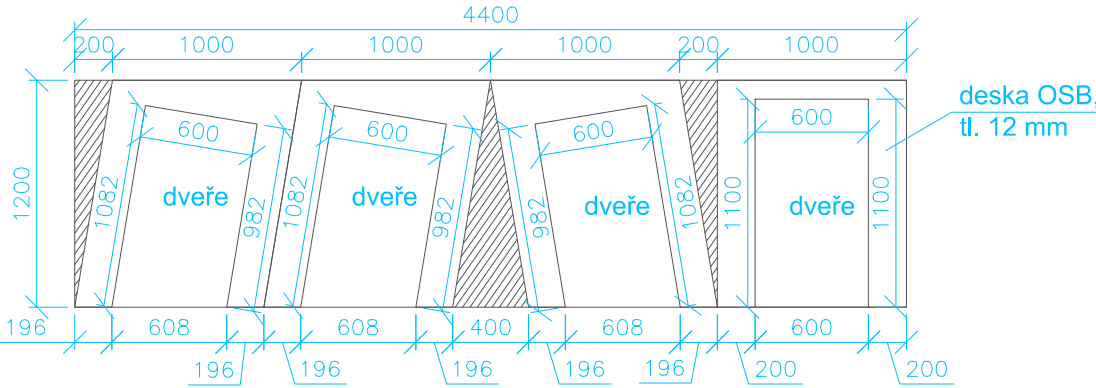

Poznámka:  
1) U instalace tohoto prvku musí být přítomen architekt.  
2) Počet kukátek a jejich umístění budou upřesněny po dokončení obsahové náplně panelů.  
3) Veškeré rozměry musí být ověřeny přímo na stavbě. Při jakékoliv odchylce musí být architekt informován.

03 - PANEL 2  
VÝSTAVA VĚDA NA MU (95. VÝROČÍ MU)

VÝROBNÍ DOKUMENTACE	ČÍSLO VÝKRESU 03d	MĚŘÍTKO 1:40
DATUM: listopad 2013	ZADAVATEL: MASARYKOVA UNIVERZITA	
NÁVRH: ING. ARCH. MILAN ŠUŠKA, ING. ARCH. JANA LIKAVČANOVÁ milan.suska@gmail.com likavcanova.j@gmail.com tel: 608773448 tel: 732969845		