


LEGENDA MÍSTNOSTÍ

Č.M.	NÁZEV MÍSTNOSTI	PLOCHA	PODLAHA	POZNÁMKA
101	CHODBA	4,98	KAM. DLAŽBA	KER. OBKLAD, V=2000
102	PŘEDSÍŇ	5,94	KER. DLAŽBA	KER. OBKLAD, V=2000
103	WC MUŽI	7,46	KER. DLAŽBA	KER. OBKLAD, V=2000
104	PŘEDSÍŇ	7,50	KER. DLAŽBA	KER. OBKLAD, V=2000
105	WC ŽENY	4,64	KER. DLAŽBA	KER. OBKLAD, V=2000
106	WC TĚL. POSTIŽENÍ	2,79	KER. DLAŽBA	KER. OBKLAD, V=2000
107	SKLAD	0,87	KER. DLAŽBA	

STÁVAJÍCÍ ZDIVO

BOURANÉ PŘÍČKY

- DEMONTÁŽE KRYTŮ RADIÁTORŮ PRO ZPĚTNOU MONTÁŽ
- DEMONTÁŽE VŠECH ZAŘÍZOVACÍCH PŘEDMĚTŮ
- LIKVIDACE DVEŘÍ
- OSEKÁNÍ OBKLADŮ
- VYBOURÁNÍ DLAŽBY
- DEMONTÁŽE STARÉHO POTRUBÍ VODA A KANALIZACE
- DEMONTÁŽE SVÍTEL A VYPÍNAČŮ

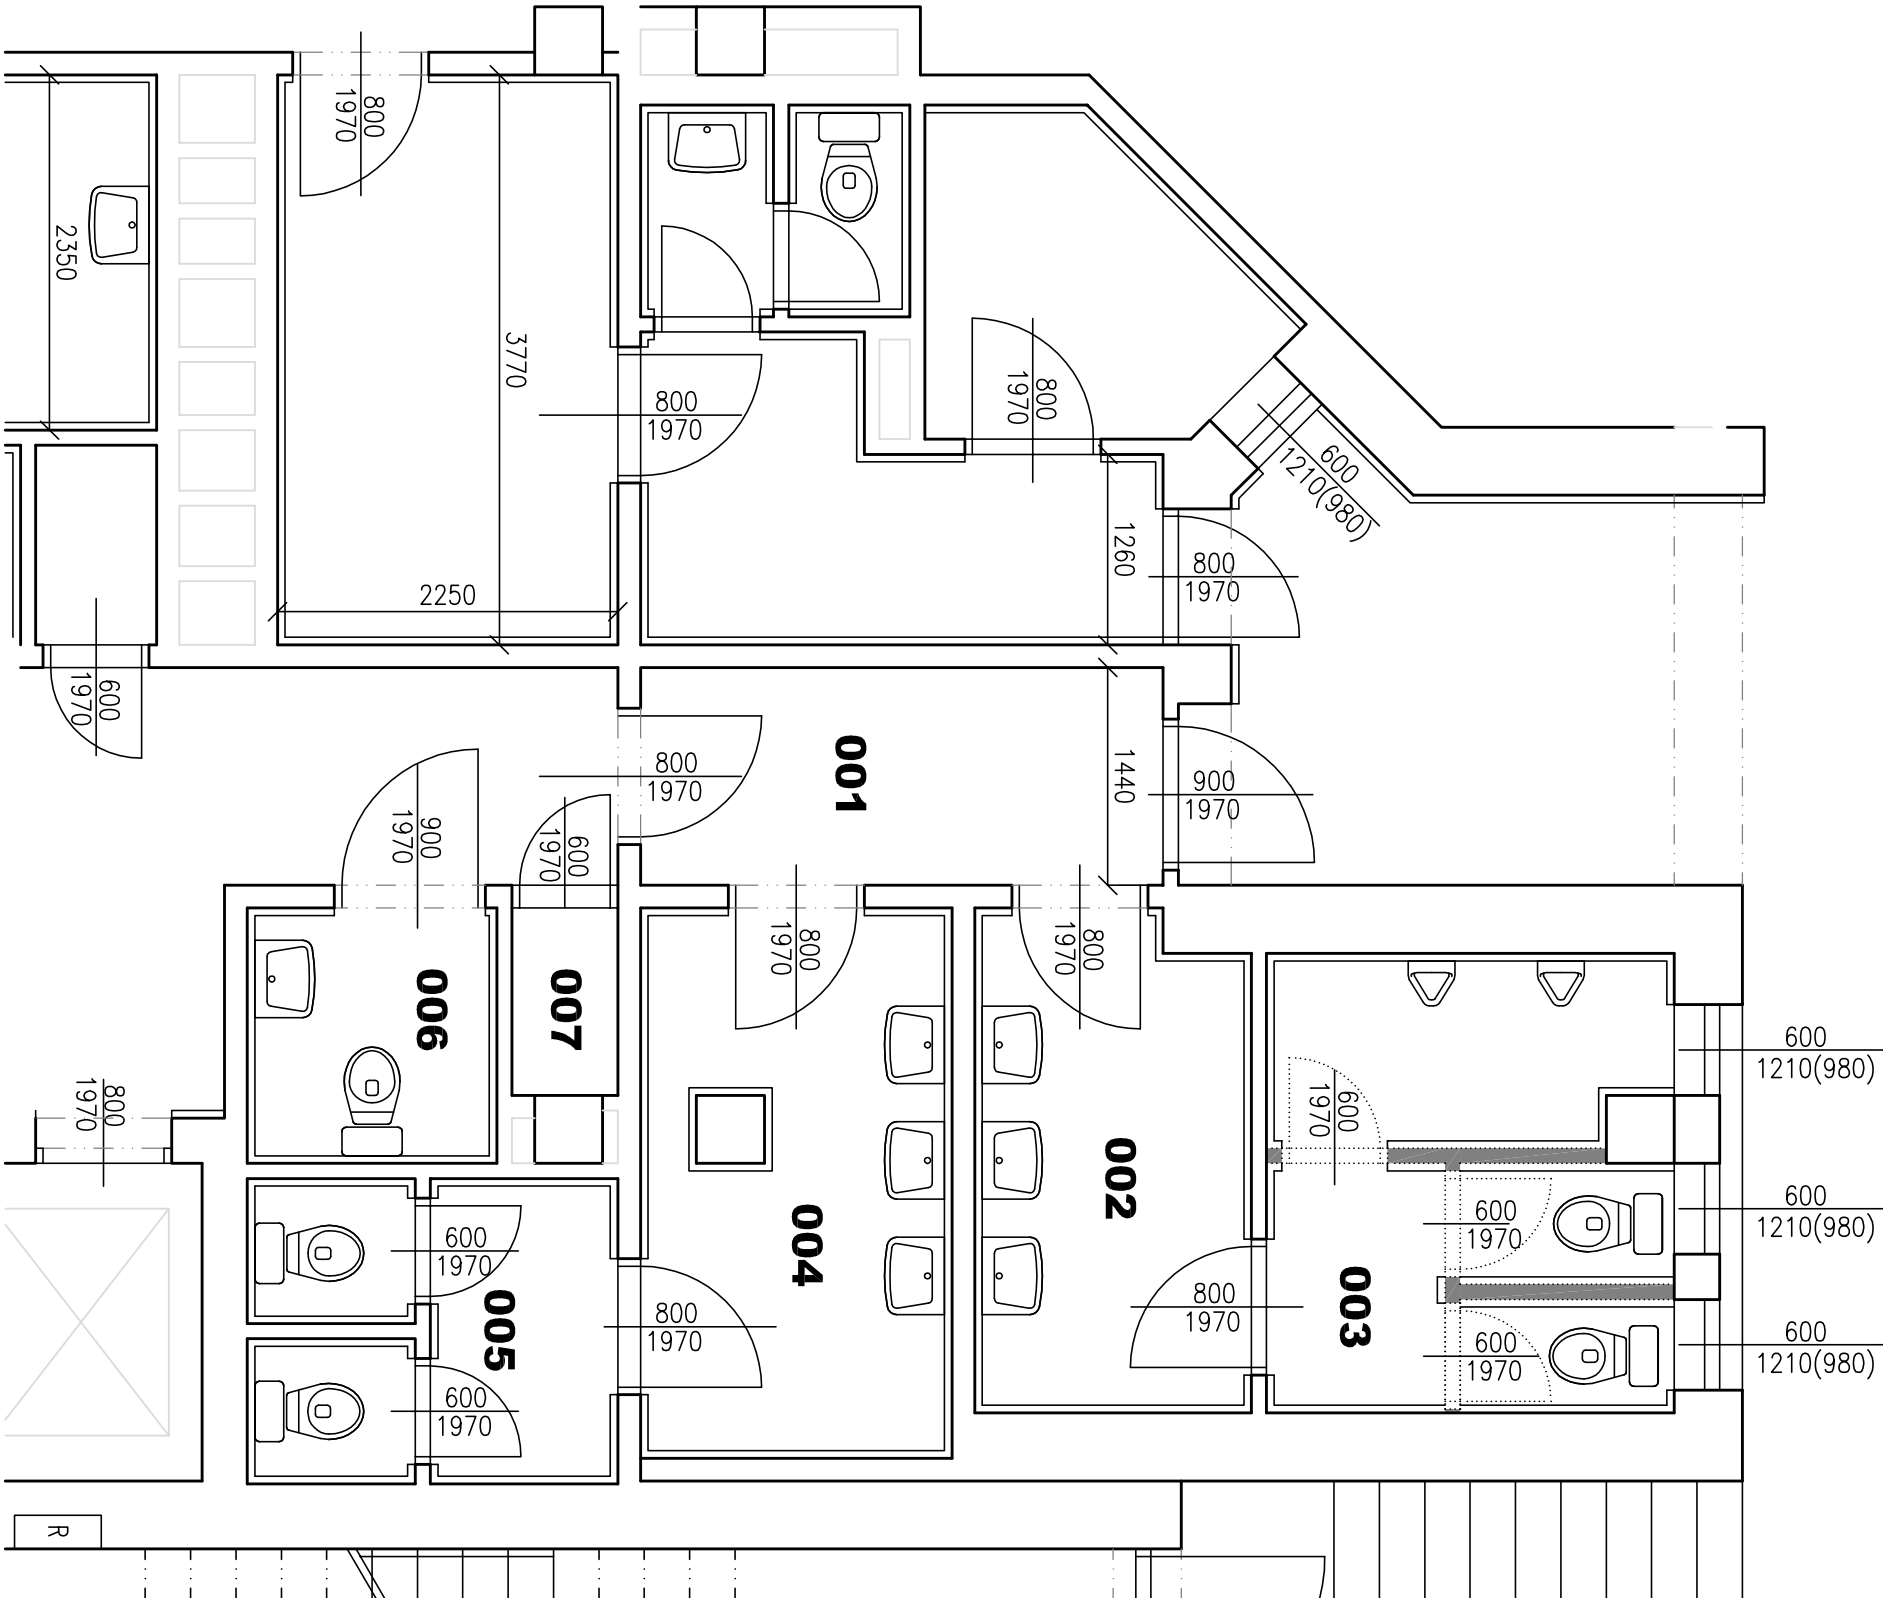

Ved. projektant	Ing. J. Vejřtos	BESTBUILD s.r.o. Záhřebská 2497/9 616 00 BRNO IČ: 29355257 DIČ: CZ29355257	
	Ing. J. Krivulčík		
	Ing. J. Krivulčík		
	Masarykova univerzita Brno, Pořídí 7/9		
Stavba		OPRAVA SOCIÁLNÍCH ZAŘÍZENÍ MU BRNO, POŘÍČÍ 9	Formát 2A4
Objekt		STAVEBNÍ ŘEŠENÍ	Datum 01/2015
Výkres		PŮDORYS 1.PP I. ČÁST – STÁVAJÍCÍ STAV	Účel DPS
			Zak.č.
			Měřítko 1:50
			Výkres č. 3