


PŮDORYS - NOVÝ STAV

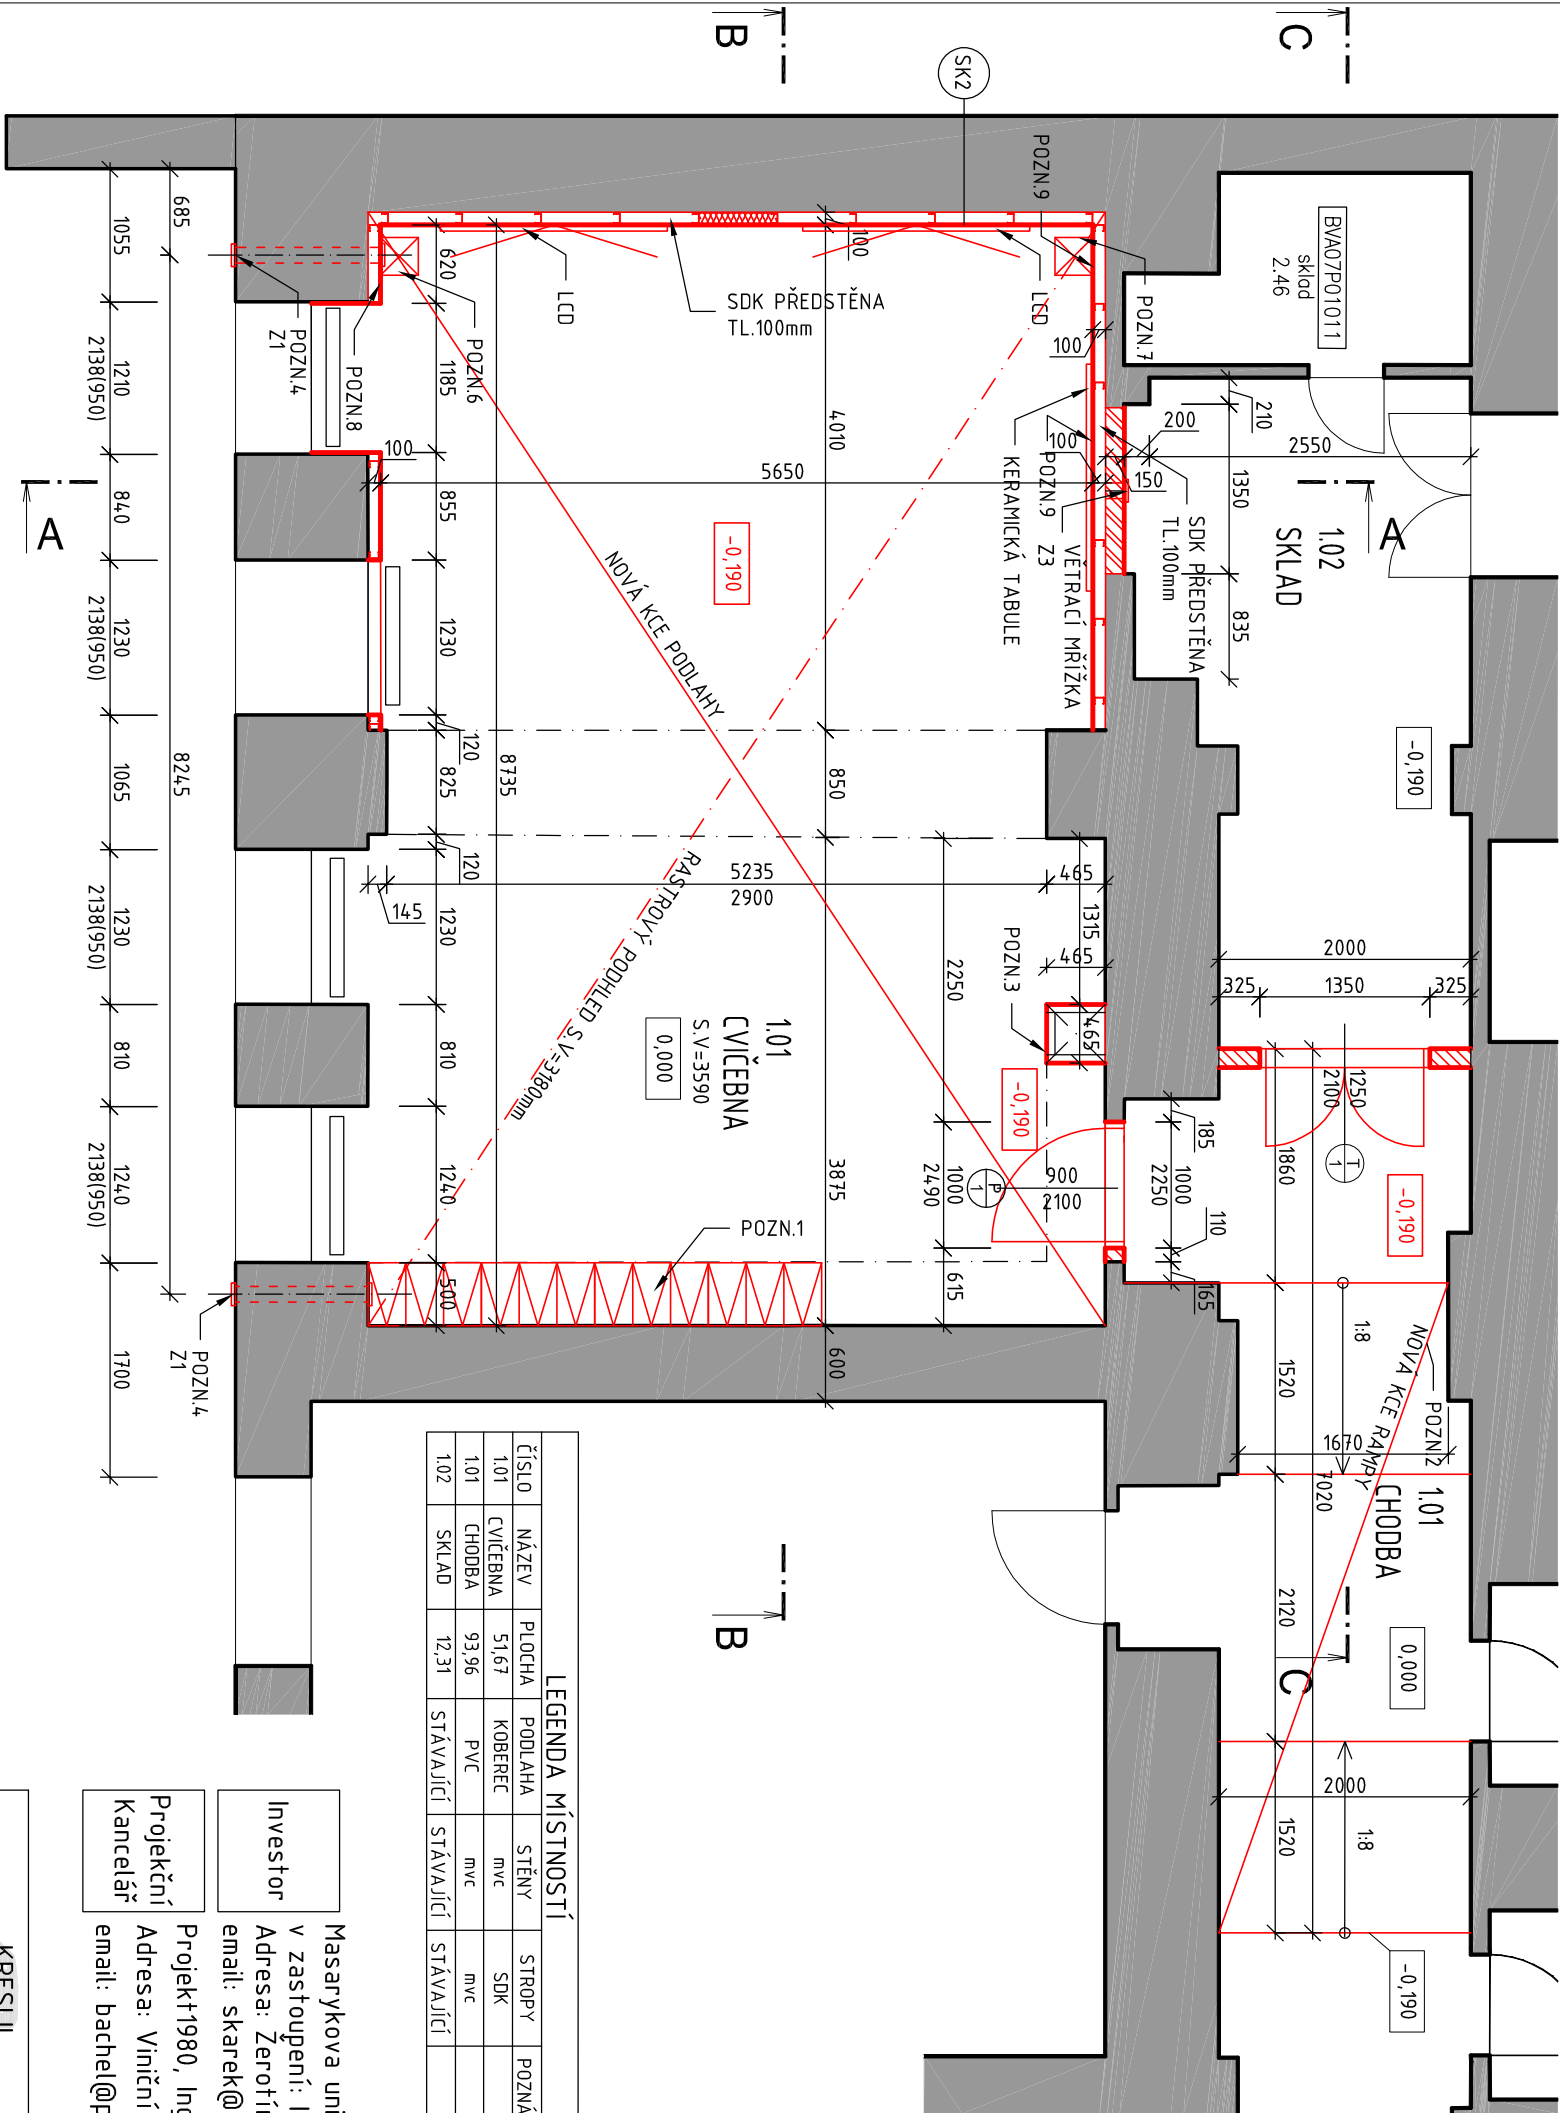

LEGENDA MATERIÁLŮ:

STÁVAJÍCÍ KONSTRUKCE

SDK PŘÍKA

DOZDÍVKY Z KERAMICKÝCH TVÁRNIC

TEPELNÁ IZOLACE

AKUSTICKÁ IZOLACE - MINERÁLNÍ VATA

PROSTÝ BETON

ŠTĚRKODRŤ

STÁVAJÍCÍ TERÉN

POZNÁMKY:

- POZN.1 - UZAMKATELNÉ BOXY - DVA NAD SEBOU-NEJÍ SOUČÁSTÍ DODÁVKY
- POZN.2 - NOVÁ RAMPY VYTVOŘENÁ Z OSB DESEK POTÁŽENÝCH PVC, SKLON RAMENE MAX. 18°
- POZN.3 - SDK ŠACHTY PRO OSAZENÍ EL. ROZVADĚČE, KOSTRU SDK PŘIPRAVIT NA OSAZENÍ ROZVADĚČE, PŘIPRAVIT RÁM 320/700 MM, HORNÍ HRANU RÁMU ZALÍCOVAT SE STÁVAJÍCÍM SDK OBLOŽENÍM, TL. SDK PŘEDSTĚNÝ 50 + 15 MM
- POZN.4 - VYVRTANÝ PRŮZOR Ø125mm, UKONČENÝ DEŠŤOVOU ŽALUZIÍ, KG 100mm
- POZN.5 - PRŮRAZ NA VZT, DN OTVORU 220mm, DN POTRUBÍ 200mm
- POZN.6 - REVIZNÍ DVÍŘKA V PODLAZE (NIKA) K VENTILÁTORU, 300x300mm
- POZN.7 - REVIZNÍ DVÍŘKA V PODLAZE, 300x300mm
- POZN.8 - REVIZNÍ DVÍŘKA VE STĚNĚ, 620x300mm - KKS
- POZN.9 - REVIZNÍ DVÍŘKA VE STĚNĚ, 300x300mm
- VEŠKERÉ DŘEVĚNÉ PRVKY RAMPY BUDOU IMPREGNOVÁNY A OŠETŘENY PROTI DŘEVOKAZNÉMU A HNILOBNÉMU NARADENÍ, NOSNÁ KOSTRA KOTVENA K PODKLADU - TYP KOTVENÍ BUDE ODSOUHLAŠEN V PRŮBĚHU
- REVIZNÍ DVÍŘKA - PŘESNÉ UMÍSTĚNÍ BUDE KONZULTOVÁNO V PRŮBĚHU STAVBY SE ZÁSTUPCEM INVESTORA A SPRÁVCEM DATOVÉ SÍTĚ
- SK. TABULE = SKLENĚNÁ TABULE O ROZMĚRECH 1800/1500mm - CELKEM 2 KS
- SKLENĚNÉ A KERAMICKÉ TABULE NEJSOU SOUČÁSTÍ DODÁVKY
- DŘEVĚNÉ DVOUKŘÍDLÉ DVĚŘE T/1 BUDOU DEMONTOVÁNY A OPĚTOVNĚ OSAZENY VČETNĚ ZÁRUBNĚ
- V CHODBĚ DODAT K DEMONTÁŽI A OPĚTOVNĚ MONTÁŽI KASTLOVÉHO PODKLADU V ŠÍŘCE JEDNÉ ŘADY A DÉLCE 17m
- LCD TV BUDE KOTVENA NA NOSNOU DESKU UMÍSTĚNOU MEZI SDK PROFILY, UMÍSTĚNÍ A VÝŠKA DESEK DLE VÝBĚRU LCD TELEVIZE, KTERÁ BUDE DOHODNUTA S UŽIVATELEM PŘI STAVBĚ
- INTERIÉROVÉ VYBAVENÍ UČEBEN NEJÍ SOUČÁSTÍ DODÁVKY


LEGENDA MÍSTNOSTI						
ČÍSLO	NÁZEV	PLOCHA	PODLAHA	STĚNY	STROPY	POZNÁMKA
101	CVIČEBNA	51,67	KOBEREC	mvc	SKR	
101	CHODBA	93,96	PVC	mvc	mvc	
102	SKLAD	12,31	STÁVAJÍCÍ	STÁVAJÍCÍ	STÁVAJÍCÍ	

Investor

Masarykova univerzita
v zastoupení: Ing. Martin Veselý
Adresa: Žerotínovo nám. 617/9, Brno, 601 77
email: skarek@rect.muni.cz, tel: 549 493 989

Projekt1980, Ing. Jan Bachel

Projekční Kancelář
Adresa: Viniční 3067/240, Brno, 615 00
email: bachel@projekt1980.cz, tel: +420 777 07 17 14

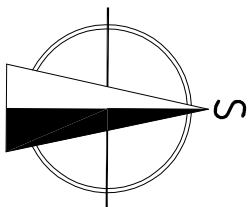

KRESLIL

ZODPOVĚDNÝ PROJEKTANT

Kateřina Žáková

Ing. Jan Bachel

VÝKRES:

PŮDORYS - NOVÝ STAV

PROJEKT:

Rekonstrukce podlahy G01

FÁZE:

PROVÁDĚCÍ DOKUMENTACE

MĚŘÍTKO:

1:60

DATUM:

05/2015

PARÉ:

ČÍSLO

VÝKRESU:

D.1.1.8