

UNIVERZITNÍ KAMPUS


BRNO-BOHUNICE, ČESKÁ REPUBLIKA

INVESTOR / DEVELOPER	MASARYKOVA UNIVERZITA
ZÁSTUPCE / REPRESENTATIVE	ZDEŇKA KOŇAŘÍKOVÁ
MANAŽER PROJEKTU / PROJ. MANAGER	ARCHDESIGN s. r. o.
ZÁSTUPCE / REPRESENTATIVE	PETR MARVAN
GENERÁLNÍ PROJEKTANT / ARCHITECT	A PLUS a. s.
VED. PROJEKTU / PROJECT LEADER	JIŘÍ DUCHÁČEK
PŘÍMÝ ZPRACOVATEL / COMPILER	



JAROMÍR ČERNÝ KAREL TUZA PETR UHLÍŘ

STAVBA / PROJECT	CEITEC - PŘÍSTAVBA A4 (NMR)
ČÍSLO ZAKÁZKY / ARCHIVE NO.	3113 - 25
STUPEŇ / PHASE	DSR
NÁZEV PS - SO / BUILDING TITLE	
ČÁST / PART	

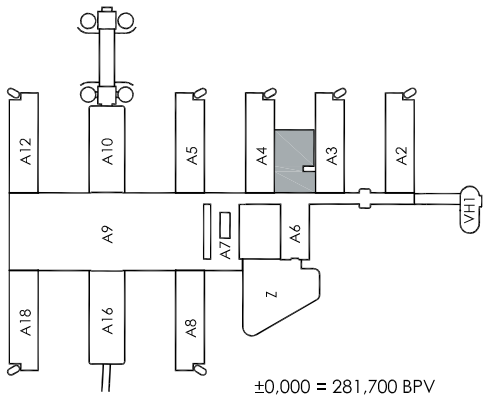


NÁZEV VÝKRESU / DRAWING TITLE	CELKOVÁ SITUACE
VED. PROJEKTANT / CHECKED BY	JIŘÍ BABÁNEK
VYPRACOVAL / PREPARED BY	JITKA NOVÁKOVÁ
DATUM / DATE	2010 - 09 - 27
FORMÁT / FORMAT	2 × A4
MĚŘÍTKO / SCALE	1 : 500

STAVBA	STUPEŇ	ČÍSLO PS - SO	ČÁST	VÝKRES	REVIZE
CEI	DSR	C 002	00	001	00
PROJECT	PHASE	BUILDING TITLE	PART	NO.	REVISION

Celková situace 1:500

CEI - UKB CEITEC, přístavba NMR

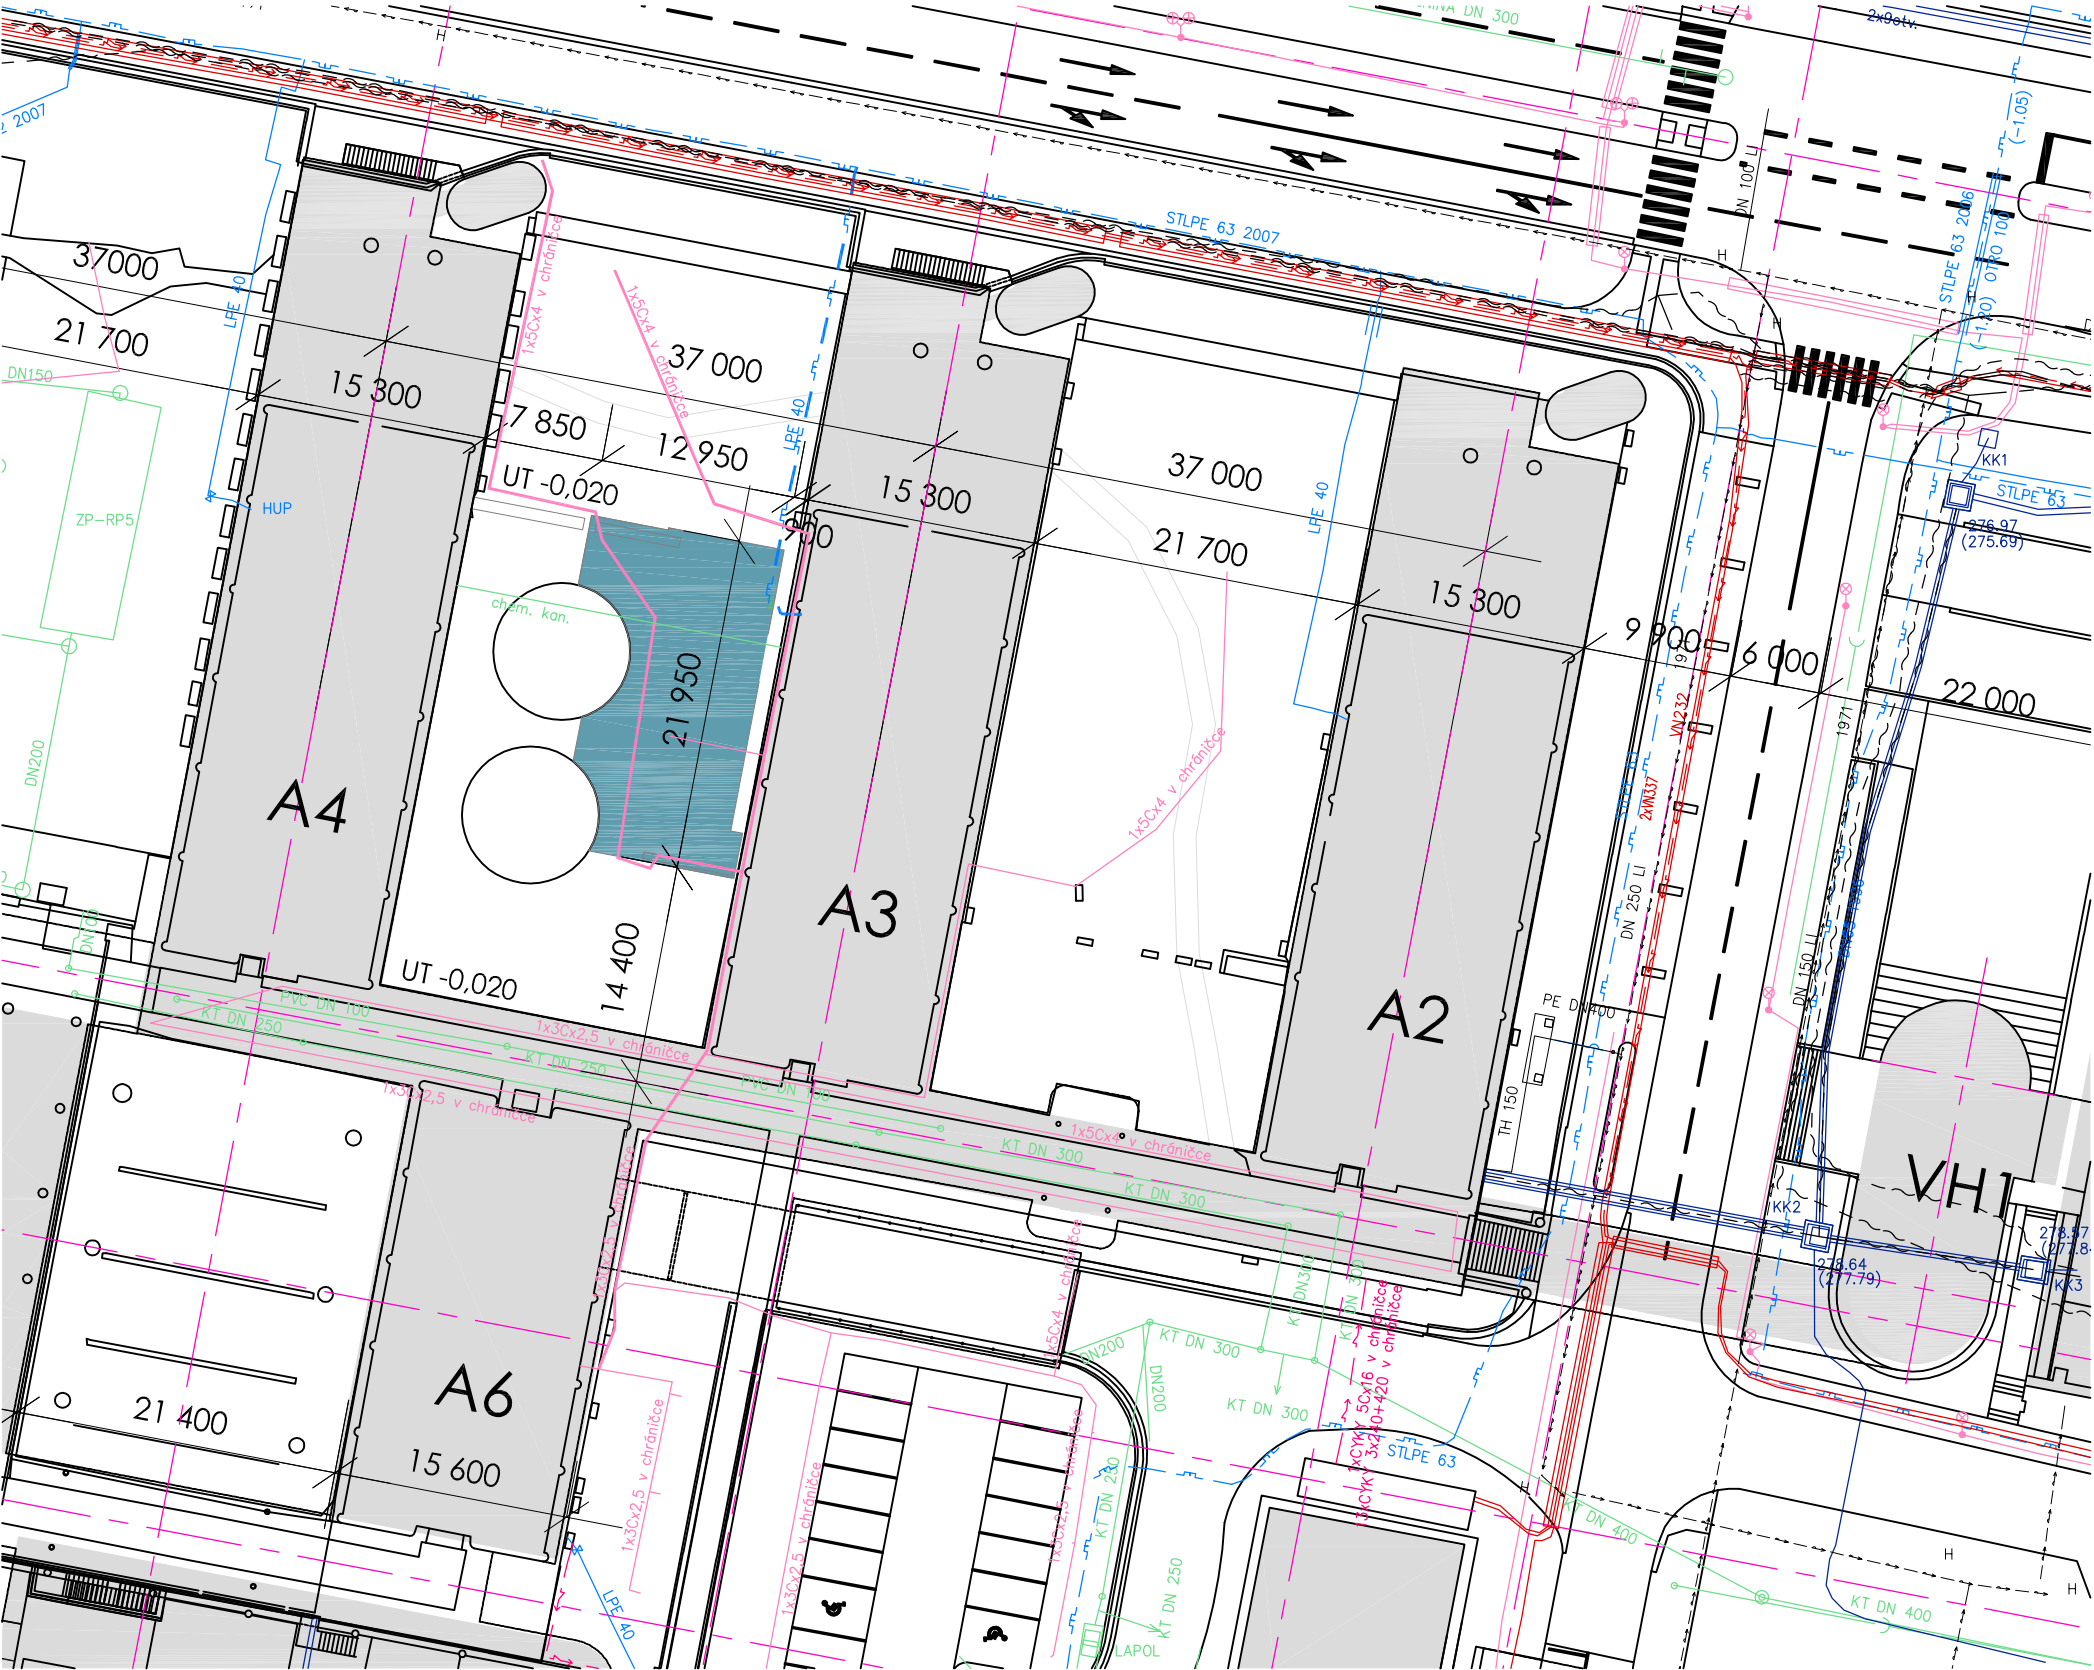

LEGENDA

PŘÍSTAVBA PAVILONU A4 - ROZŠÍŘENÍ PRACOVÍŠTĚ NMR

VENKOVNÍ OSVĚTLENÍ

STÁVAJÍCÍ PLYNOVOD

STÁVAJÍCÍ CHEMICKÁ KANALIZACE

REVIZE / REVISION	
NO.	DATUM / DATE
00	2010 - 09 - 27
01	
02	
03	
POZNÁMKA / ANNOTATION:	