



ŘEZ A-A', ŘEŠENÍ ZPEVNĚNÝCH PLOCH  
M 1:30

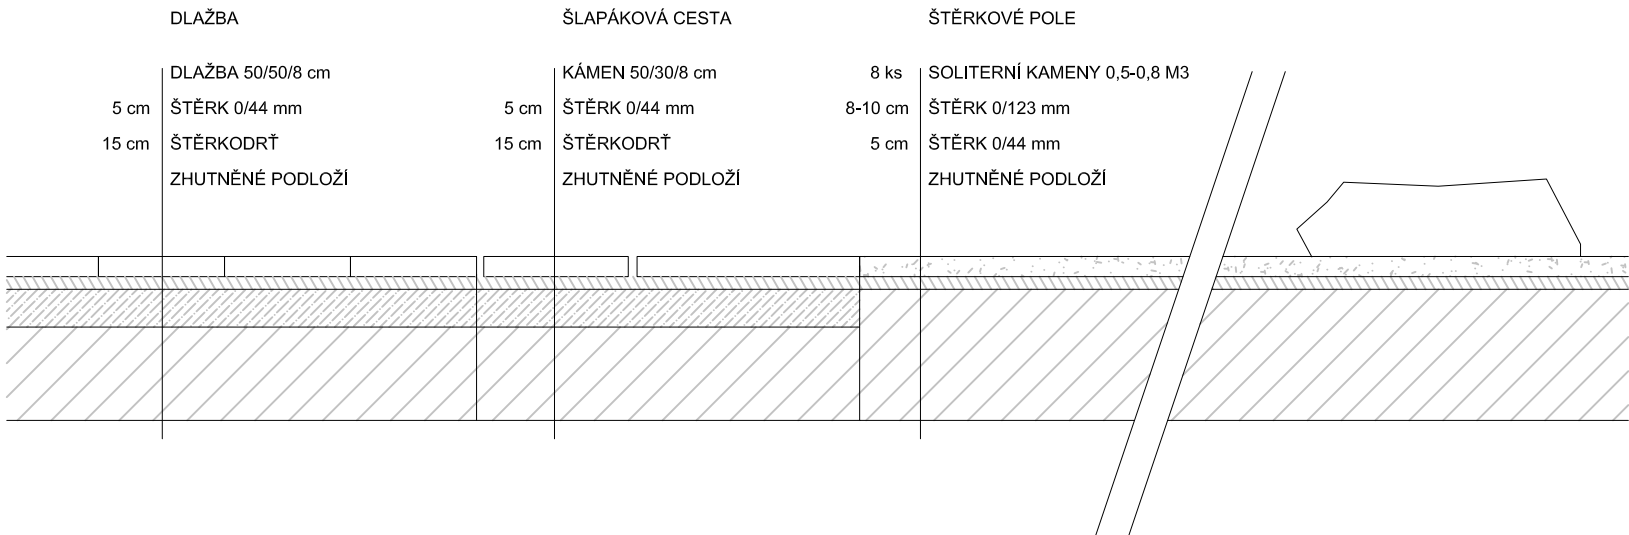

ŘEZ B-B', ŘEŠENÍ PLÁŠTĚ KUPOLÍ MAGNETŮ  
M 1:30

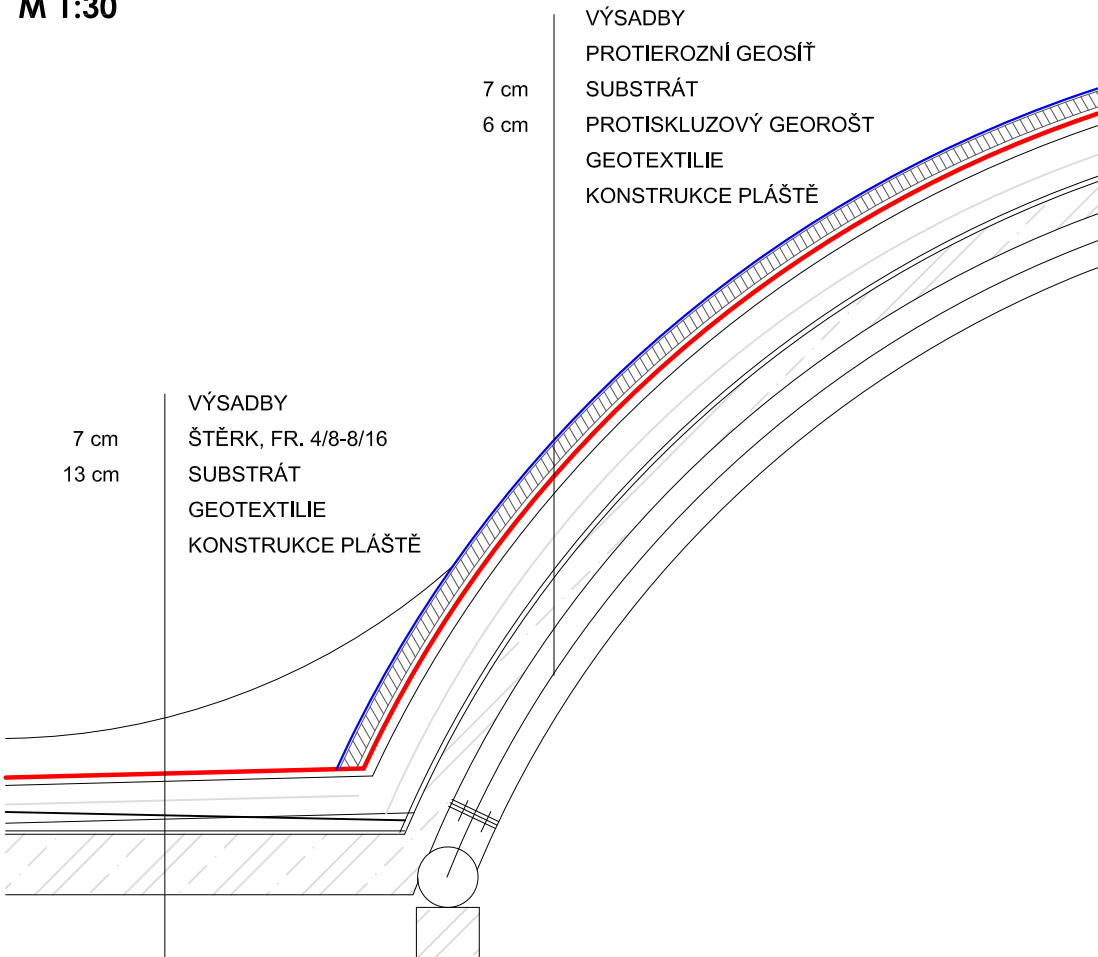

LEGENDA:

	VZROSTLÉ STROMY STÁVAJÍCÍ	5 ks
	VZROSTLÉ STROMY STÁVAJÍC - PŘESAZOVANÉ	1 ks
	VZROSTLÉ STROMY - VÝSADBA	1 ks
	VÝSADBY PŮDOPOKRYVNÝCH ROSTLIN	67,6 m2
	VÝSADBY ROSTLIN NA KONSTRUKCI (PLOCHA + PLOCHA MAGNETŮ)	756,3 m2
	TRÁVNÍK II. KATEGORIE	526,8 m2
	VÝSADBA POPINAVÝCH ROSTLIN	25 ks
	POROROSTY	207,8 m2
	ŠTĚRKOVÉ PLOCHY SE SOLITERNÍMI KAMENY	555,8 m2
	ŠLAPÁKOVÁ CESTA	93,4 m2
	DLAŽBA 50/50 - BETON	44,7 m2
	GABIONOVÁ ŽÍDKA	
	VYZNAČENÍ ŘEZŮ	
	HRANICE ŘEŠENÉHO ÚZEMÍ	

Koordinální situace

CEI - UKB CEITEC, přístavba NMR

# UNIVERZITNÍ KAMPUS

BRNO-BOHUNICE, ČESKÁ REPUBLIKA


INVESTOR / DEVELOPER	MASARYKOVA UNIVERZITA
ZÁSTUPCE / REPRESENTATIVE	ZDEŇKA KOŇÁŘÍKOVÁ
MANAŽER PROJEKTU / PROJ. MANAGER	ARCHDESIGN s. r. o.
ZÁSTUPCE / REPRESENTATIVE	PETR MARVAN
GENERÁLNÍ PROJEKTANT / ARCHITECT	A PLUS a. s.
VED. PROJEKTU / PROJECT LEADER	JIŘÍ DUCHÁČEK
PŘÍMÝ ZPRACOVATEL / COMPILER	ATELIER SENDLER - BABKA

REVIZE / REVISION	
NO.	DATUM / DATE
00	2011 - 06 - 20
01	
02	
03	
POZNÁMKA / ANNOTATION:	



JAROMÍR ČERNÝ KAREL TUZA PETR UHLÍŘ

STAVBA / PROJECT	CEITEC
ČÍSLO ZAKÁZKY / ARCHIVE NO.	3113 - 26
STUPEŇ / PHASE	DVD
NÁZEV PS - SO / BUILDING TITLE	SO 316 - SADOVÉ ÚPRAVY
ČÁST / PART	ČÁST 01 - PŘÍSTAVBA A4 (NMR)

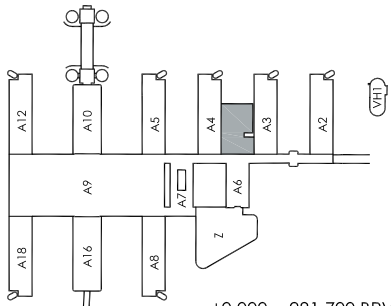

NÁZEV VÝKRESU / DRAWING TITLE	KOORDINAČNÍ SITUACE
VED. PROJEKTANT / CHECKED BY	ING. ZDENEK SENDLER
VYPRACOVAL / PREPARED BY	ING. DANA MÜHLHANDLOVÁ
DATUM / DATE	2011 - 06- 20
FORMÁT / FORMAT	3 × A4
MĚŘÍTKO / SCALE	1 : 250, 1:30

STAVBA	STUPEŇ	ČÍSLO PS - SO	ČÁST	VÝKRES	REVIZE
CEI	DVD	F 316	01	011	00
PROJECT	PHASE	BUILDING TITLE	PART	NO.	REVISION