




PŮDORYS 4.NP
M 1:100

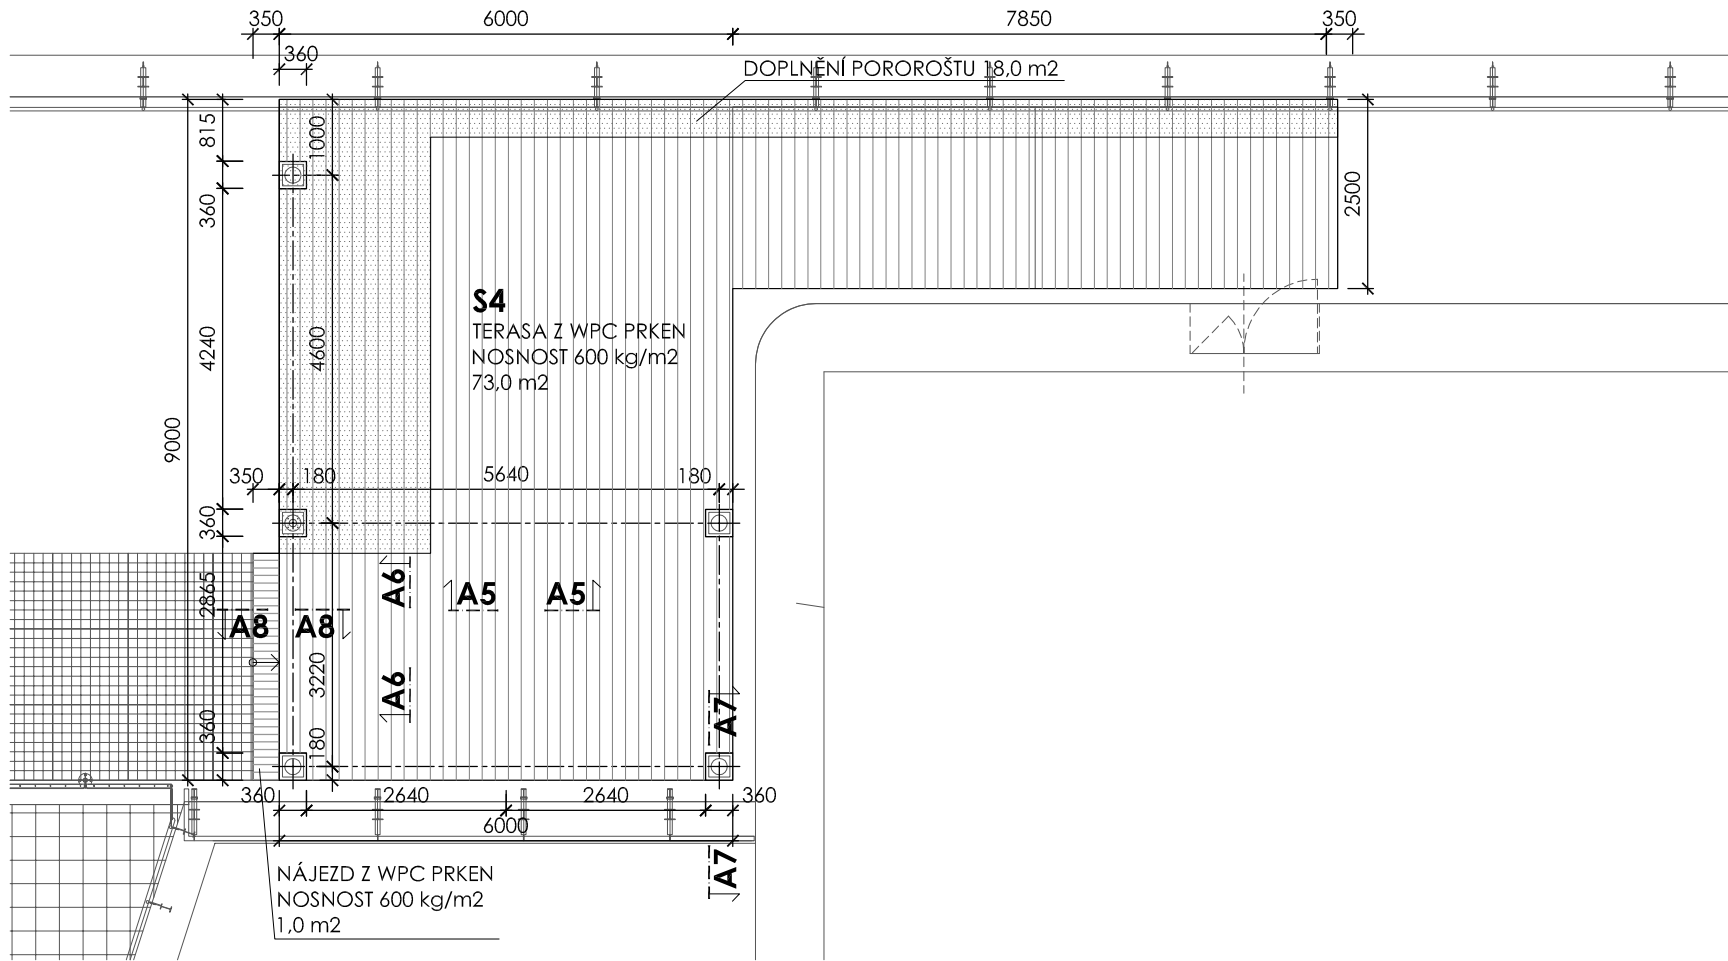


ŘEZ A5 - A5
M 1:5

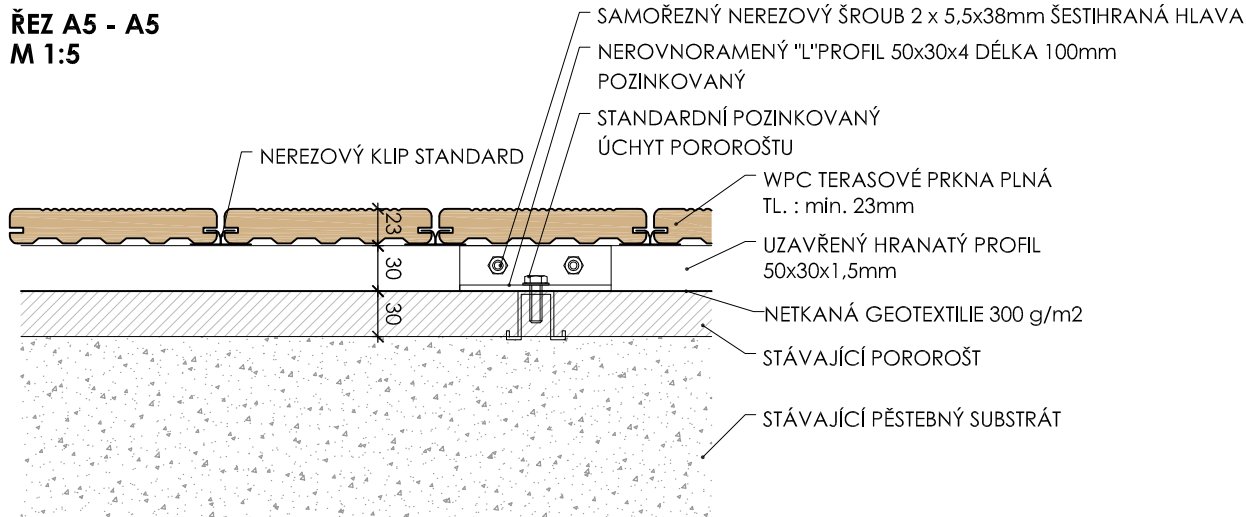


ŘEZ A7 - A7
M 1:5

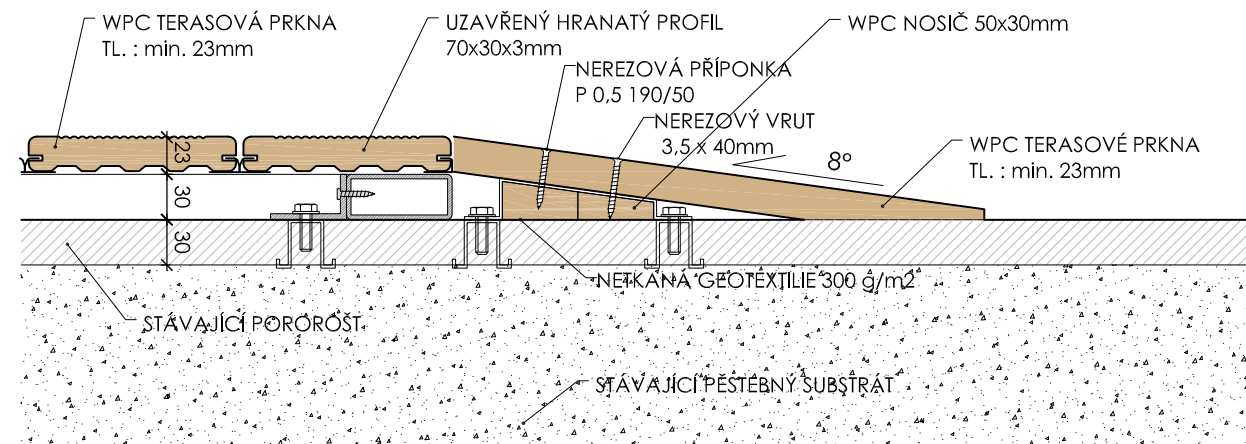


PŮDORYS NOVÉHO POROROŠTU
TERASA 4.NP
M 1:100

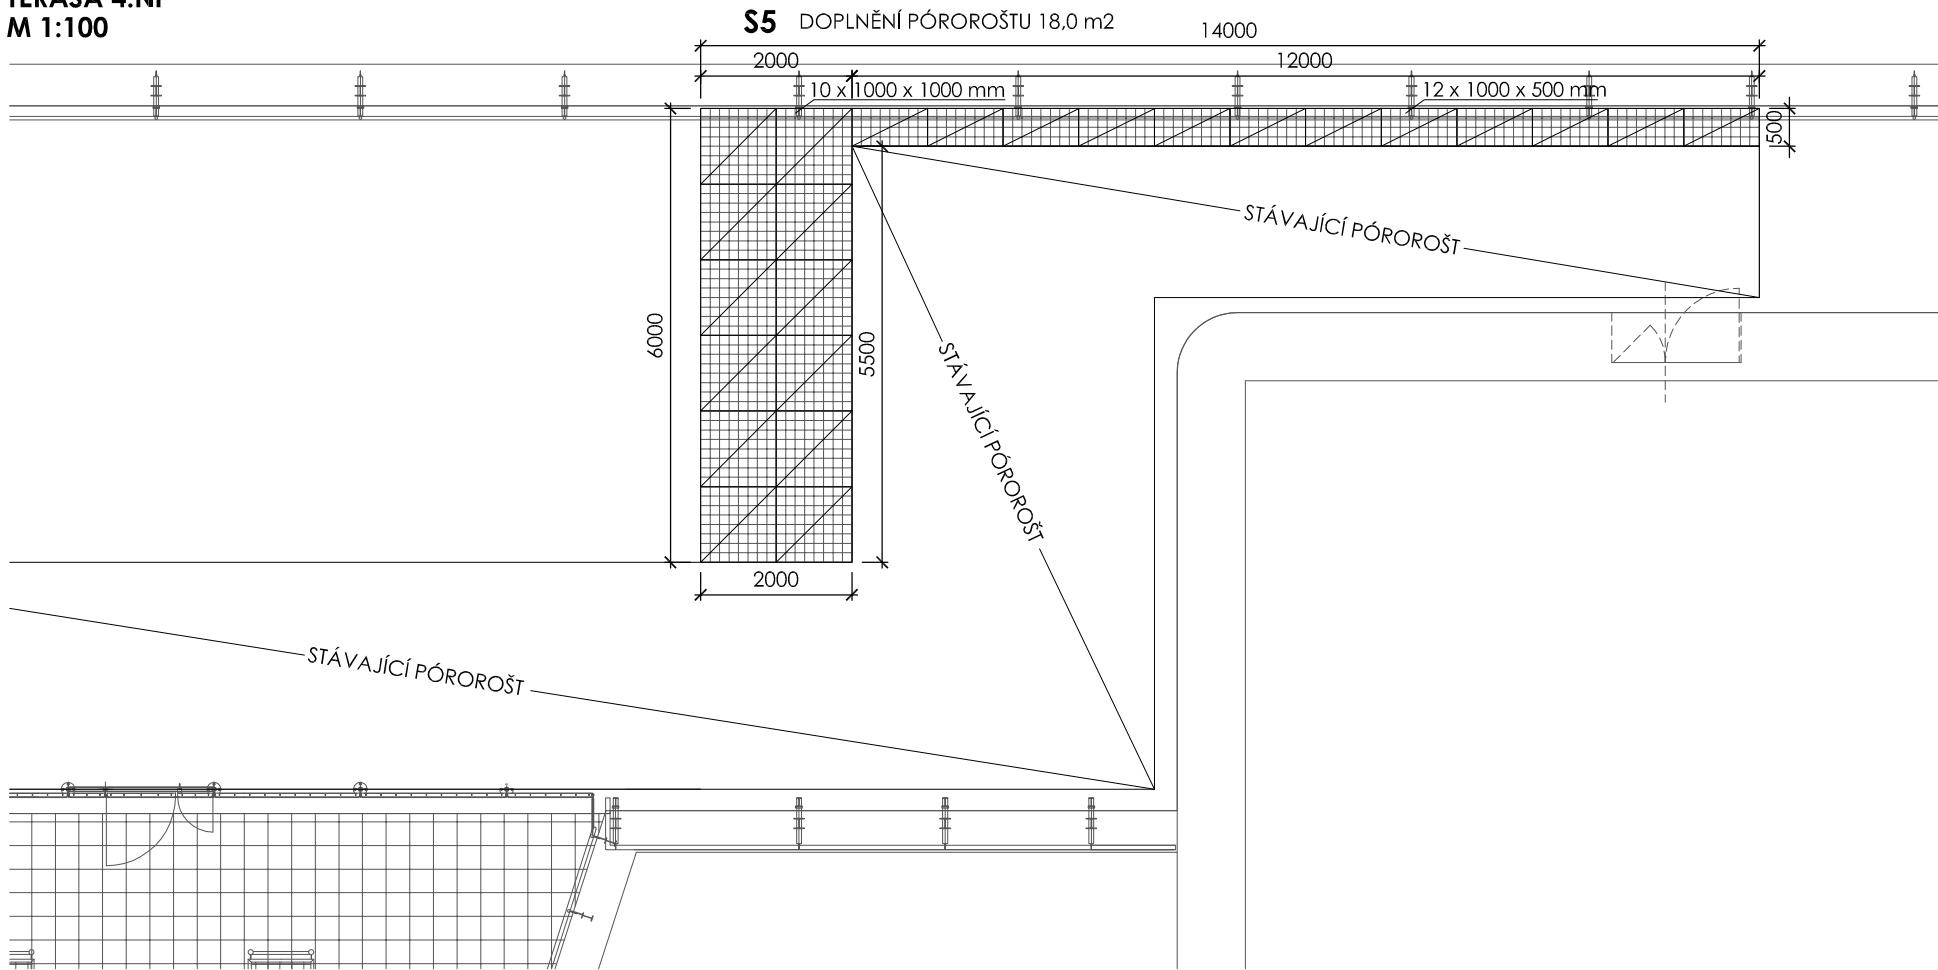


ŘEZ A6 - A6
M 1:5

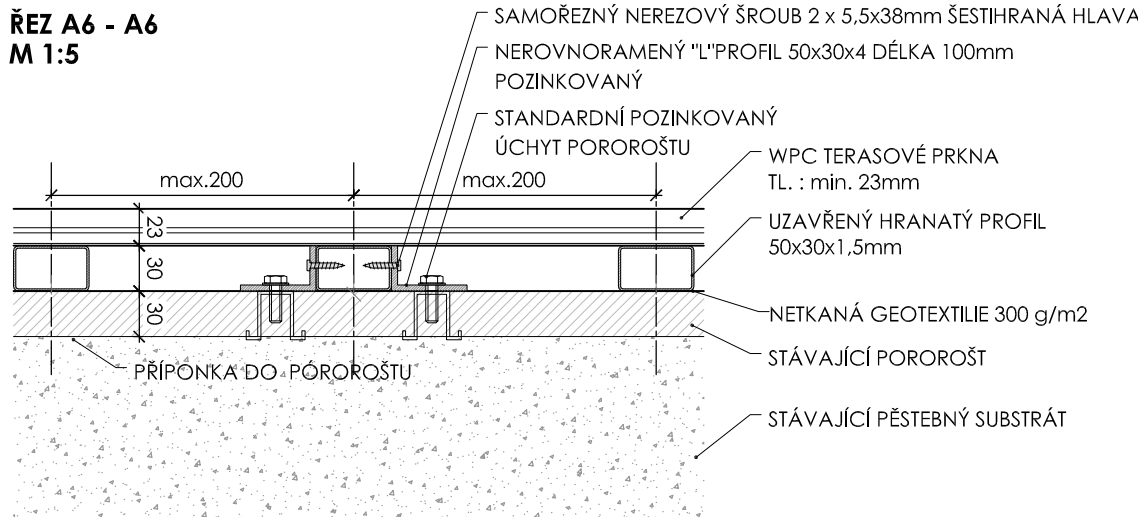

ŘEZ A8 - A8
M 1:5

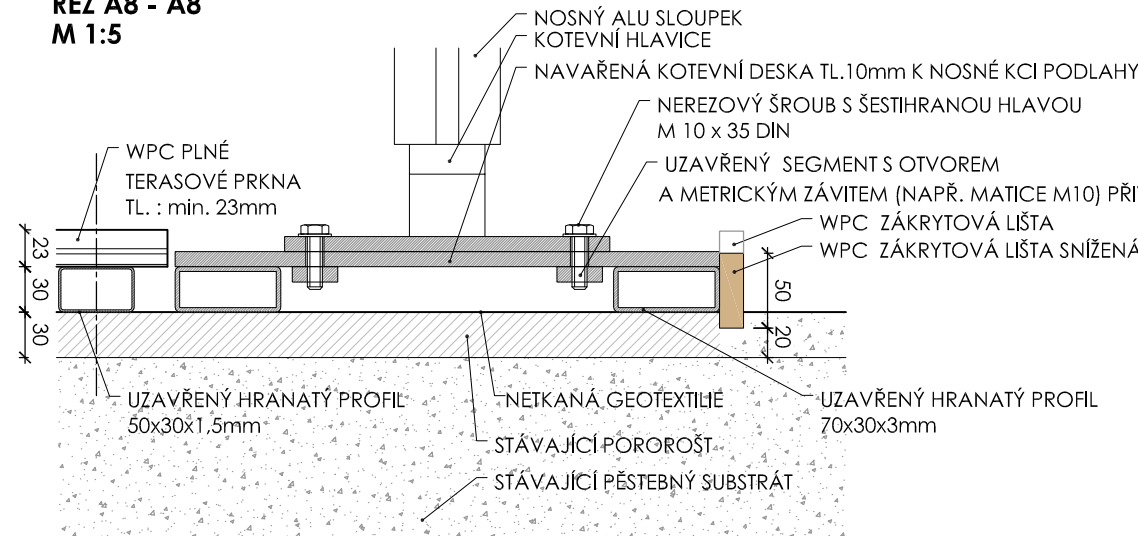

PŮDORYS OCELOVÉ KONSTRUKCE
TERASA 4.NP
M 1:100

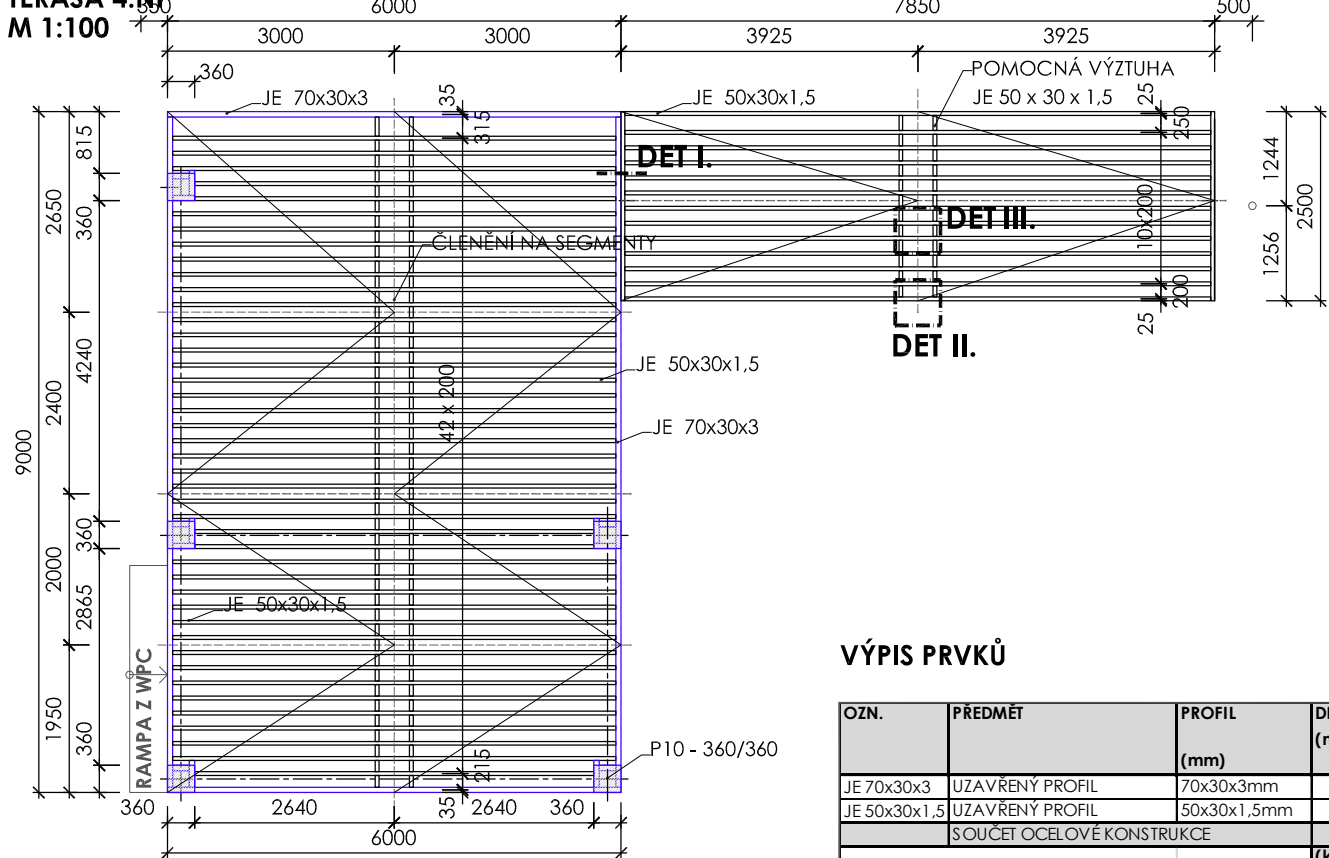


VÝPIS PRVKŮ

OZN.	PŘEDMĚT	PROFIL (mm)	DĚLKA CEL. (m)	HMOTNOST 1mb, m2 (kg)	HMOTNOST CELKEM (kg)	MATERIAL
JE 70x30x3	UZAVŘENÝ PROFIL	70x30x3mm	33,38	4,13	137,79	S235JRH
JE 50x30x1,5	UZAVŘENÝ PROFIL	50x30x1,5mm	371,95	1,71	637,15	S235JRH
SOUCET OCELOVÉ KONSTRUKCE					774,94	Kg
P10 360/360	OBROBENÁ PÁSOVINA	360x360x10mm	5,00			Ks
P 06 190/30	OBROBENÁ PÁSOVINA	190x30x6mm	8,00			Ks
P 04 190/30	OBROBENÁ PÁSOVINA	190x30x6mm	4,00			Ks
P 04 190/30	OBROBENÁ PÁSOVINA	170x30x4mm	8,00			Ks
P 01 190/30	OBROBENÁ NER. PÁSOVINA	190x30x1mm	4,00			Ks
POROROŠT + PLASTOVÉ DISTANČNÍ NOŽKY DO 350mm				18,00		m2

Celá ocelová konstrukce bude zároveň pozinkovaná tl. 70 µm , spoje svařované, šroubované spoje budou v nerez.

PŮDORYS PATKY
M 1:5

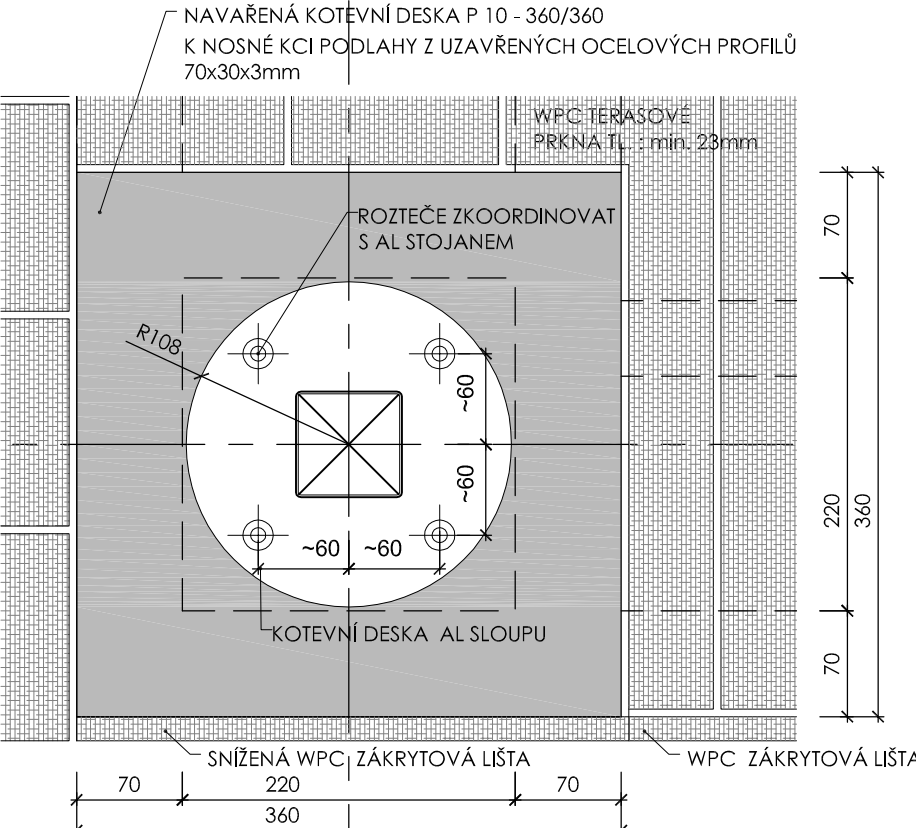


UNIVERZITNÍ KAMPUS
BRNO-BOHUNICE, ČESKÁ REPUBLIKA

INVESTOR / DEVELOPER	MASARYKOVA UNIVERZITA
GENERÁLNÍ DODAVATEL	
GENERÁLNÍ PROJEKTANT / ARCHITECT	A PLUS a.s.
VED. PROJEKTU / PROJECT LEADER	PATRIK TUZA
PRŮMÝ ZPRACOVATEL / COMPILER	



STAVBA / PROJECT	RECETOX - PAVILON A29
ČÍSLO ZAKÁZKY / ARCHIVE NO.	3114 - 26
STUPEŇ / PHASE	DVD
NÁZEV PS - SO / BUILDING TITLE	ZADÁVACÍ DOKUMENTACE - VENKOVNÍ TERASY V 1. A 4.NP
ČÁST / PART	00

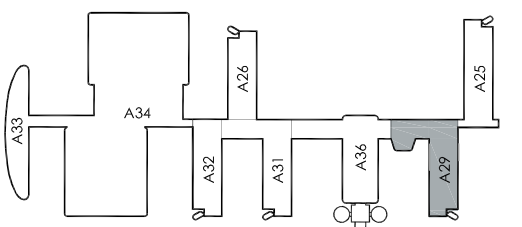

±0,000 = 281,700 BPV

NÁZEV VÝKRESU / DRAWING TITLE	TERASA 4.NP
VED. PROJEKTANT / CHECKED BY	JIŘÍ JANOUŠEK
VYPRACOVAL / PREPARED BY	VÍT MOLÉR
DATUM / DATE	2015 - 11 - 24
FORMÁT / FORMAT	4 x A4
MĚŘÍTKO / SCALE	1:100

STAVBA	STUPEŇ	ČÍSLO PS - SO	ČÁST	VÝKRES	REVIZE
REC	DVD	M 002	00	002	00
PROJECT	PHASE	BUILDING TITLE	PART	NO.	REVISION