


CELKOVÁ SITUACE STÁVAJÍCÍHO STAVU
(VYZNAČENÍ DOTČ. STÁV. KONSTRUKCÍ A INŽ. SÍTÍ VRÁMCI VÝSTAVBY SIMU)
(M 1 : 250)

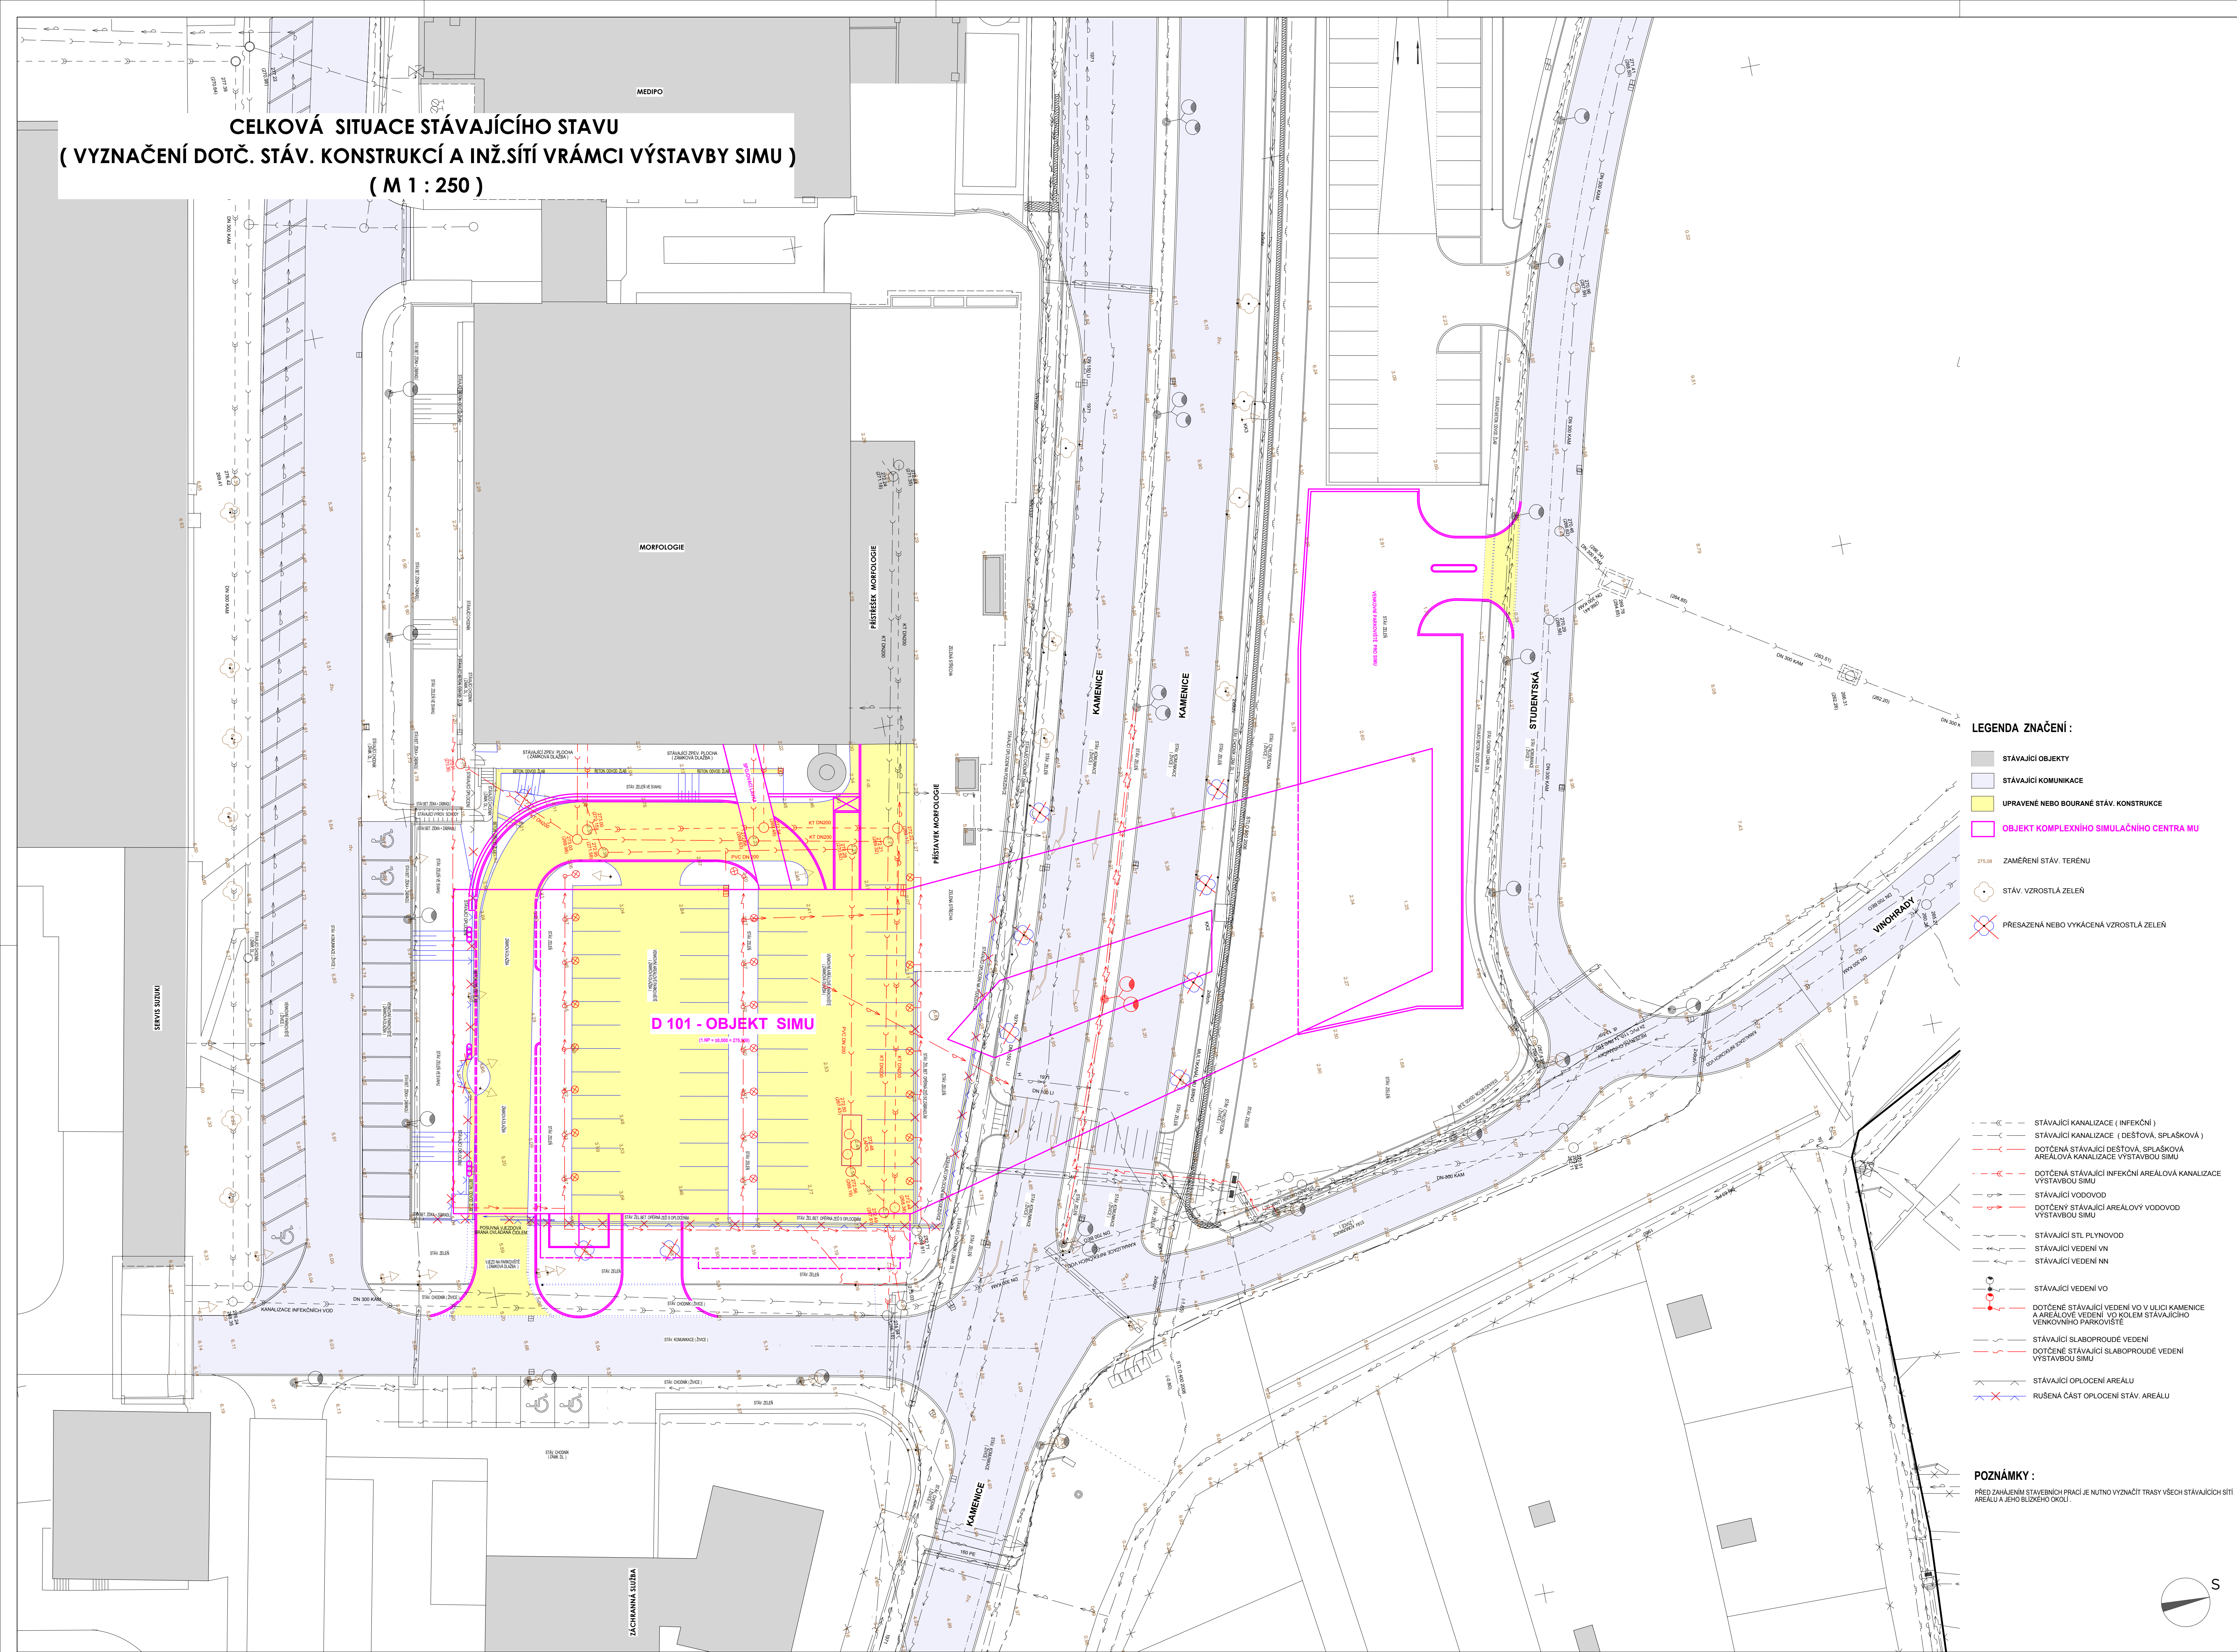

LEGENDA ZNAČENÍ :

- STÁVAJÍCÍ OBJEKTY
- STÁVAJÍCÍ KOMUNIKACE
- UPRAVENÉ NEBO BOURANÉ STÁV. KONSTRUKCE
- OBJEKT KOMPLEXNÍHO SIMULAČNÍHO CENTRA MU
- ZAMĚŘENÍ STÁV. TERÉNU
- STÁV. VZROSTLÁ ZELEN
- PŘESAŽENÁ NEBO VYKÁCENÁ VZROSTLÁ ZELEN

- STÁVAJÍCÍ KANALIZACE (INFEKČNÍ)
- STÁVAJÍCÍ KANALIZACE (DEŠŤOVÁ, SPLAŠKOVÁ)
- DOTČENÁ STÁVAJÍCÍ DEŠŤOVÁ, SPLAŠKOVÁ AREÁLOVÁ KANALIZACE VÝSTAVBOU SIMU
- DOTČENÁ STÁVAJÍCÍ INFEKČNÍ AREÁLOVÁ KANALIZACE VÝSTAVBOU SIMU
- STÁVAJÍCÍ VODOVOD
- DOTČENÝ STÁVAJÍCÍ AREÁLOVÝ VODOVOD VÝSTAVBOU SIMU
- STÁVAJÍCÍ STL PLYNOVOD
- STÁVAJÍCÍ VEDENÍ VN
- STÁVAJÍCÍ VEDENÍ NN
- STÁVAJÍCÍ VEDENÍ VO
- DOTČENÉ STÁVAJÍCÍ VEDENÍ VO V ULICI KAMENICE A AREÁLOVÉ VEDENÍ VO KOLEM STÁVAJÍCÍHO VENKOVNÍHO PARKOVISTE
- STÁVAJÍCÍ SLABOPROUDÉ VEDENÍ
- DOTČENÉ STÁVAJÍCÍ SLABOPROUDÉ VEDENÍ VÝSTAVBOU SIMU
- STÁVAJÍCÍ OPLOČENÍ AREÁLU
- RUŠENÁ ČÁST OPLOČENÍ STÁV. AREÁLU

POZNÁMKY :

PŘED ZAHÁJENÍM STAVEBNÍCH PRACÍ JE NUTNO VYZNAČIT TRASY VŠECH STÁVAJÍCÍCH SÍTÍ AREÁLU A JEHO BLÍZKÉHO OKOLÍ .

KOMPLEXNÍ SIMULAČNÍ
CENTRUM MU
BRNO-BOHUNICE, ČESKÁ REPUBLIKA


EVROPSKÁ UNIE
Evropské strukturální a investiční fondy
Operační program Vzdělávání, výzkum a inovace

Investor: MASARYKOVA UNIVERZITA
Hl. inženýr projektu: Ing. Jiří DUCHAČEK
Generální projektant: AID team a.s.
Spolupráce: Arch.Design s.r.o.
První zpracovatel:

AI
D
TEAM

Revize: 00 2016 - 08 - 08
01
02
03

Vypracoval: Ing. Pavel MAREK
Ved. projektant: Ing. arch. Pavel BAINAR

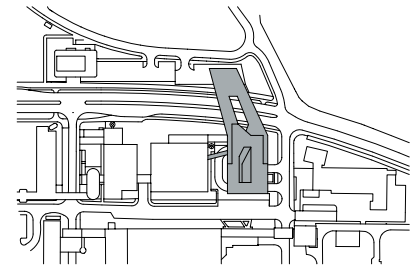

10.000 = 275.900 BPV

Číslo zakázky: 3413 - 20
Stavba: SIM
Stupeň: DSP
Název PS - SO: C - SITUÁČNÍ VÝKRESY
Část:
Název výkresu: CELKOVÁ SITUACE STÁVAJÍCÍHO STAVU (VYZNAČENÍ DOTČ. STÁV. KONSTRUKCÍ A INŽ. SÍTÍ VRÁMCI VÝSTAVBY SIMU)
Datum: 2016 - 08 - 08
Formát: 15 x A4
Měřítko: 1 : 250

Stavba: SIM DSP C 001 00 003a 00